




LANTERN L2 E L3
Escala 1:20

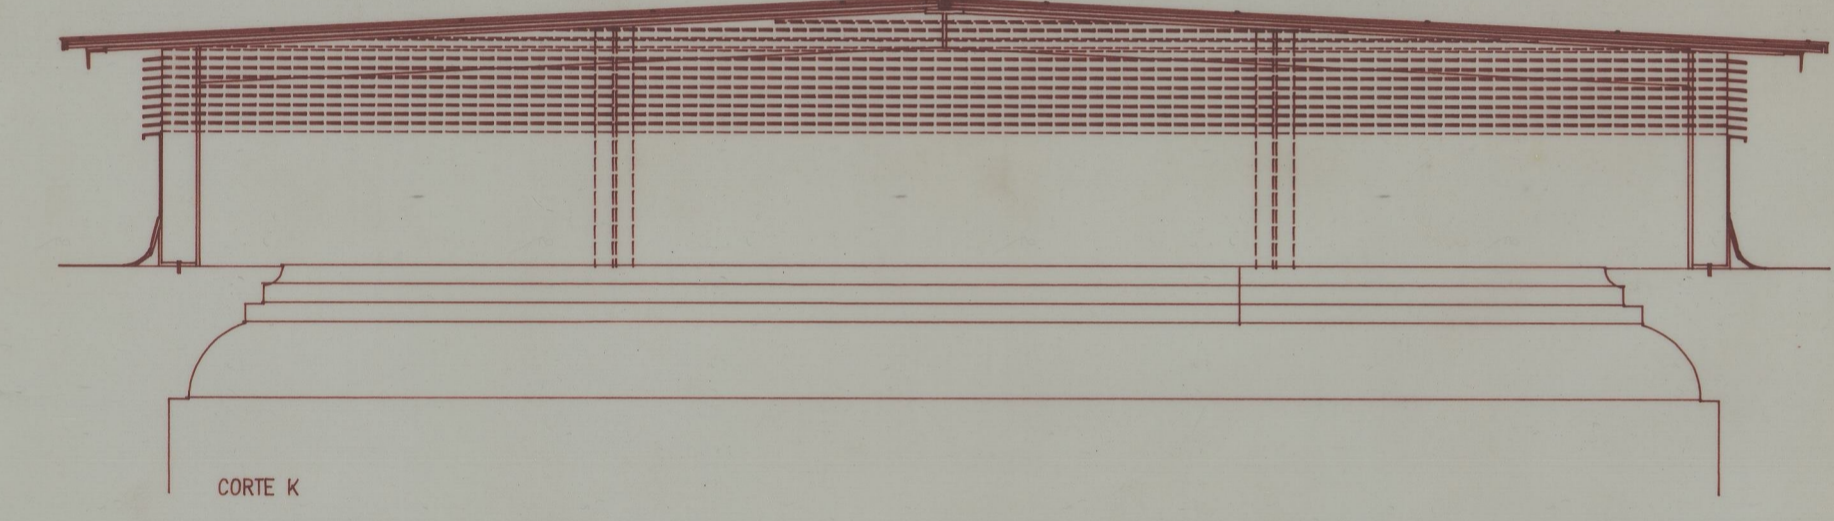


LANTERN L2 E L3
Escala 1:5

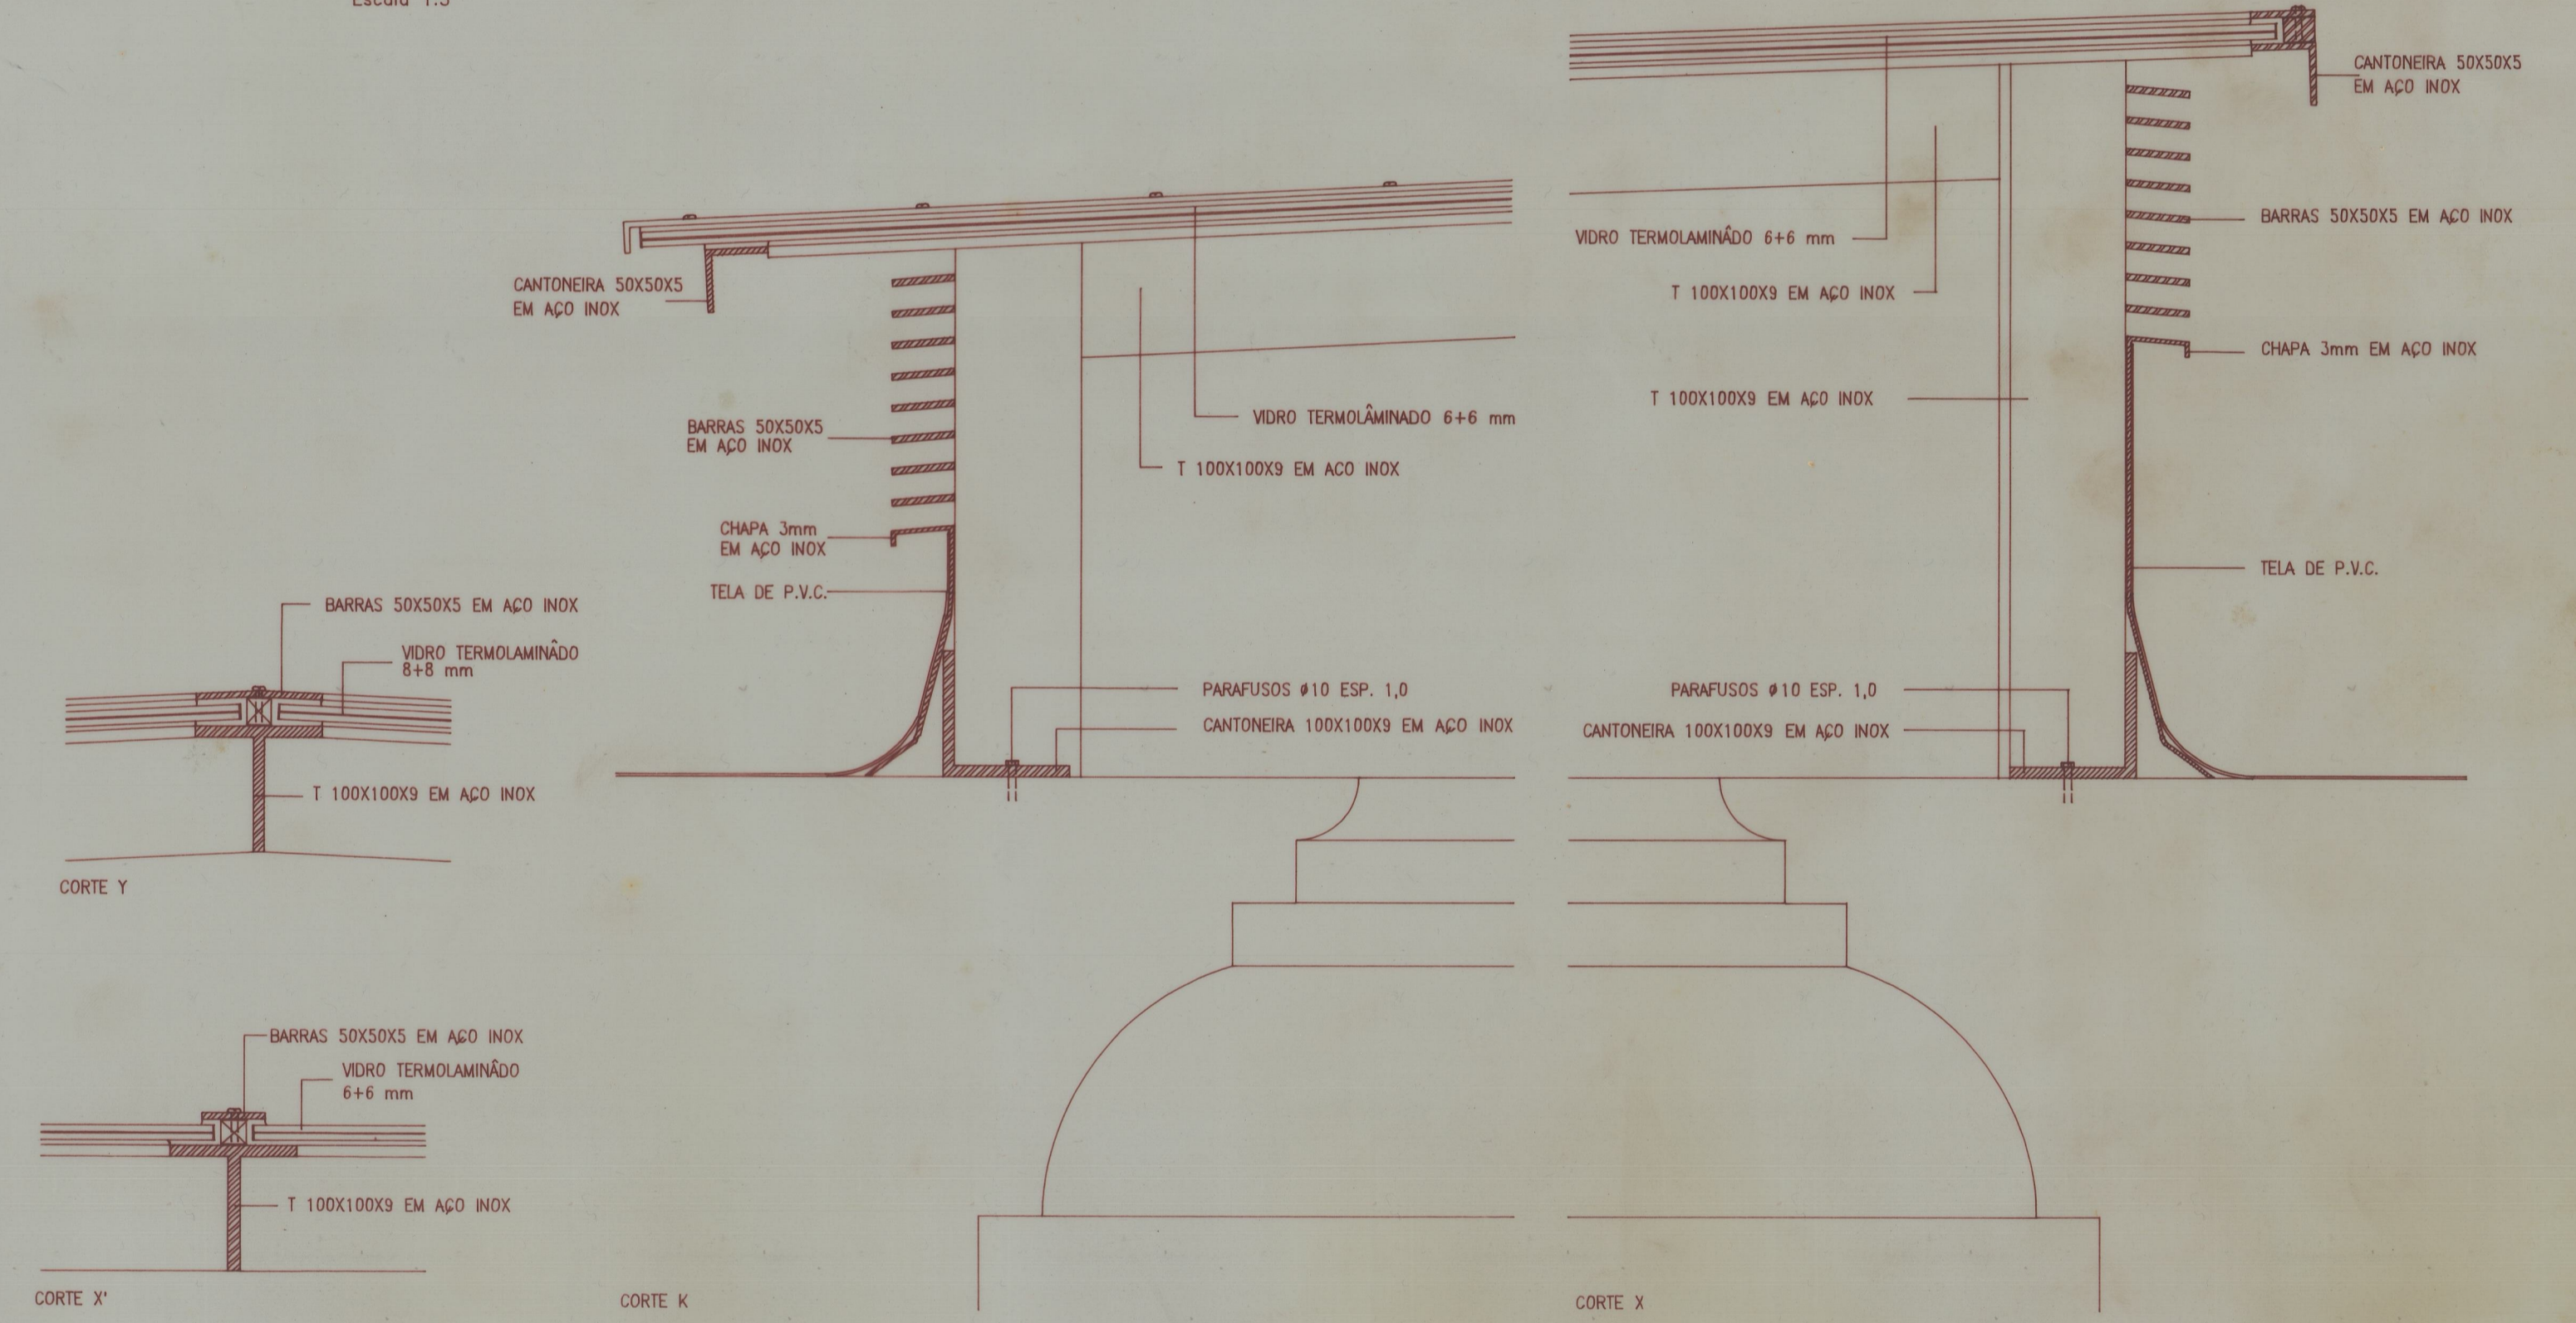


PORM. LANTERN L2, L3 E L4
Escala 1:5

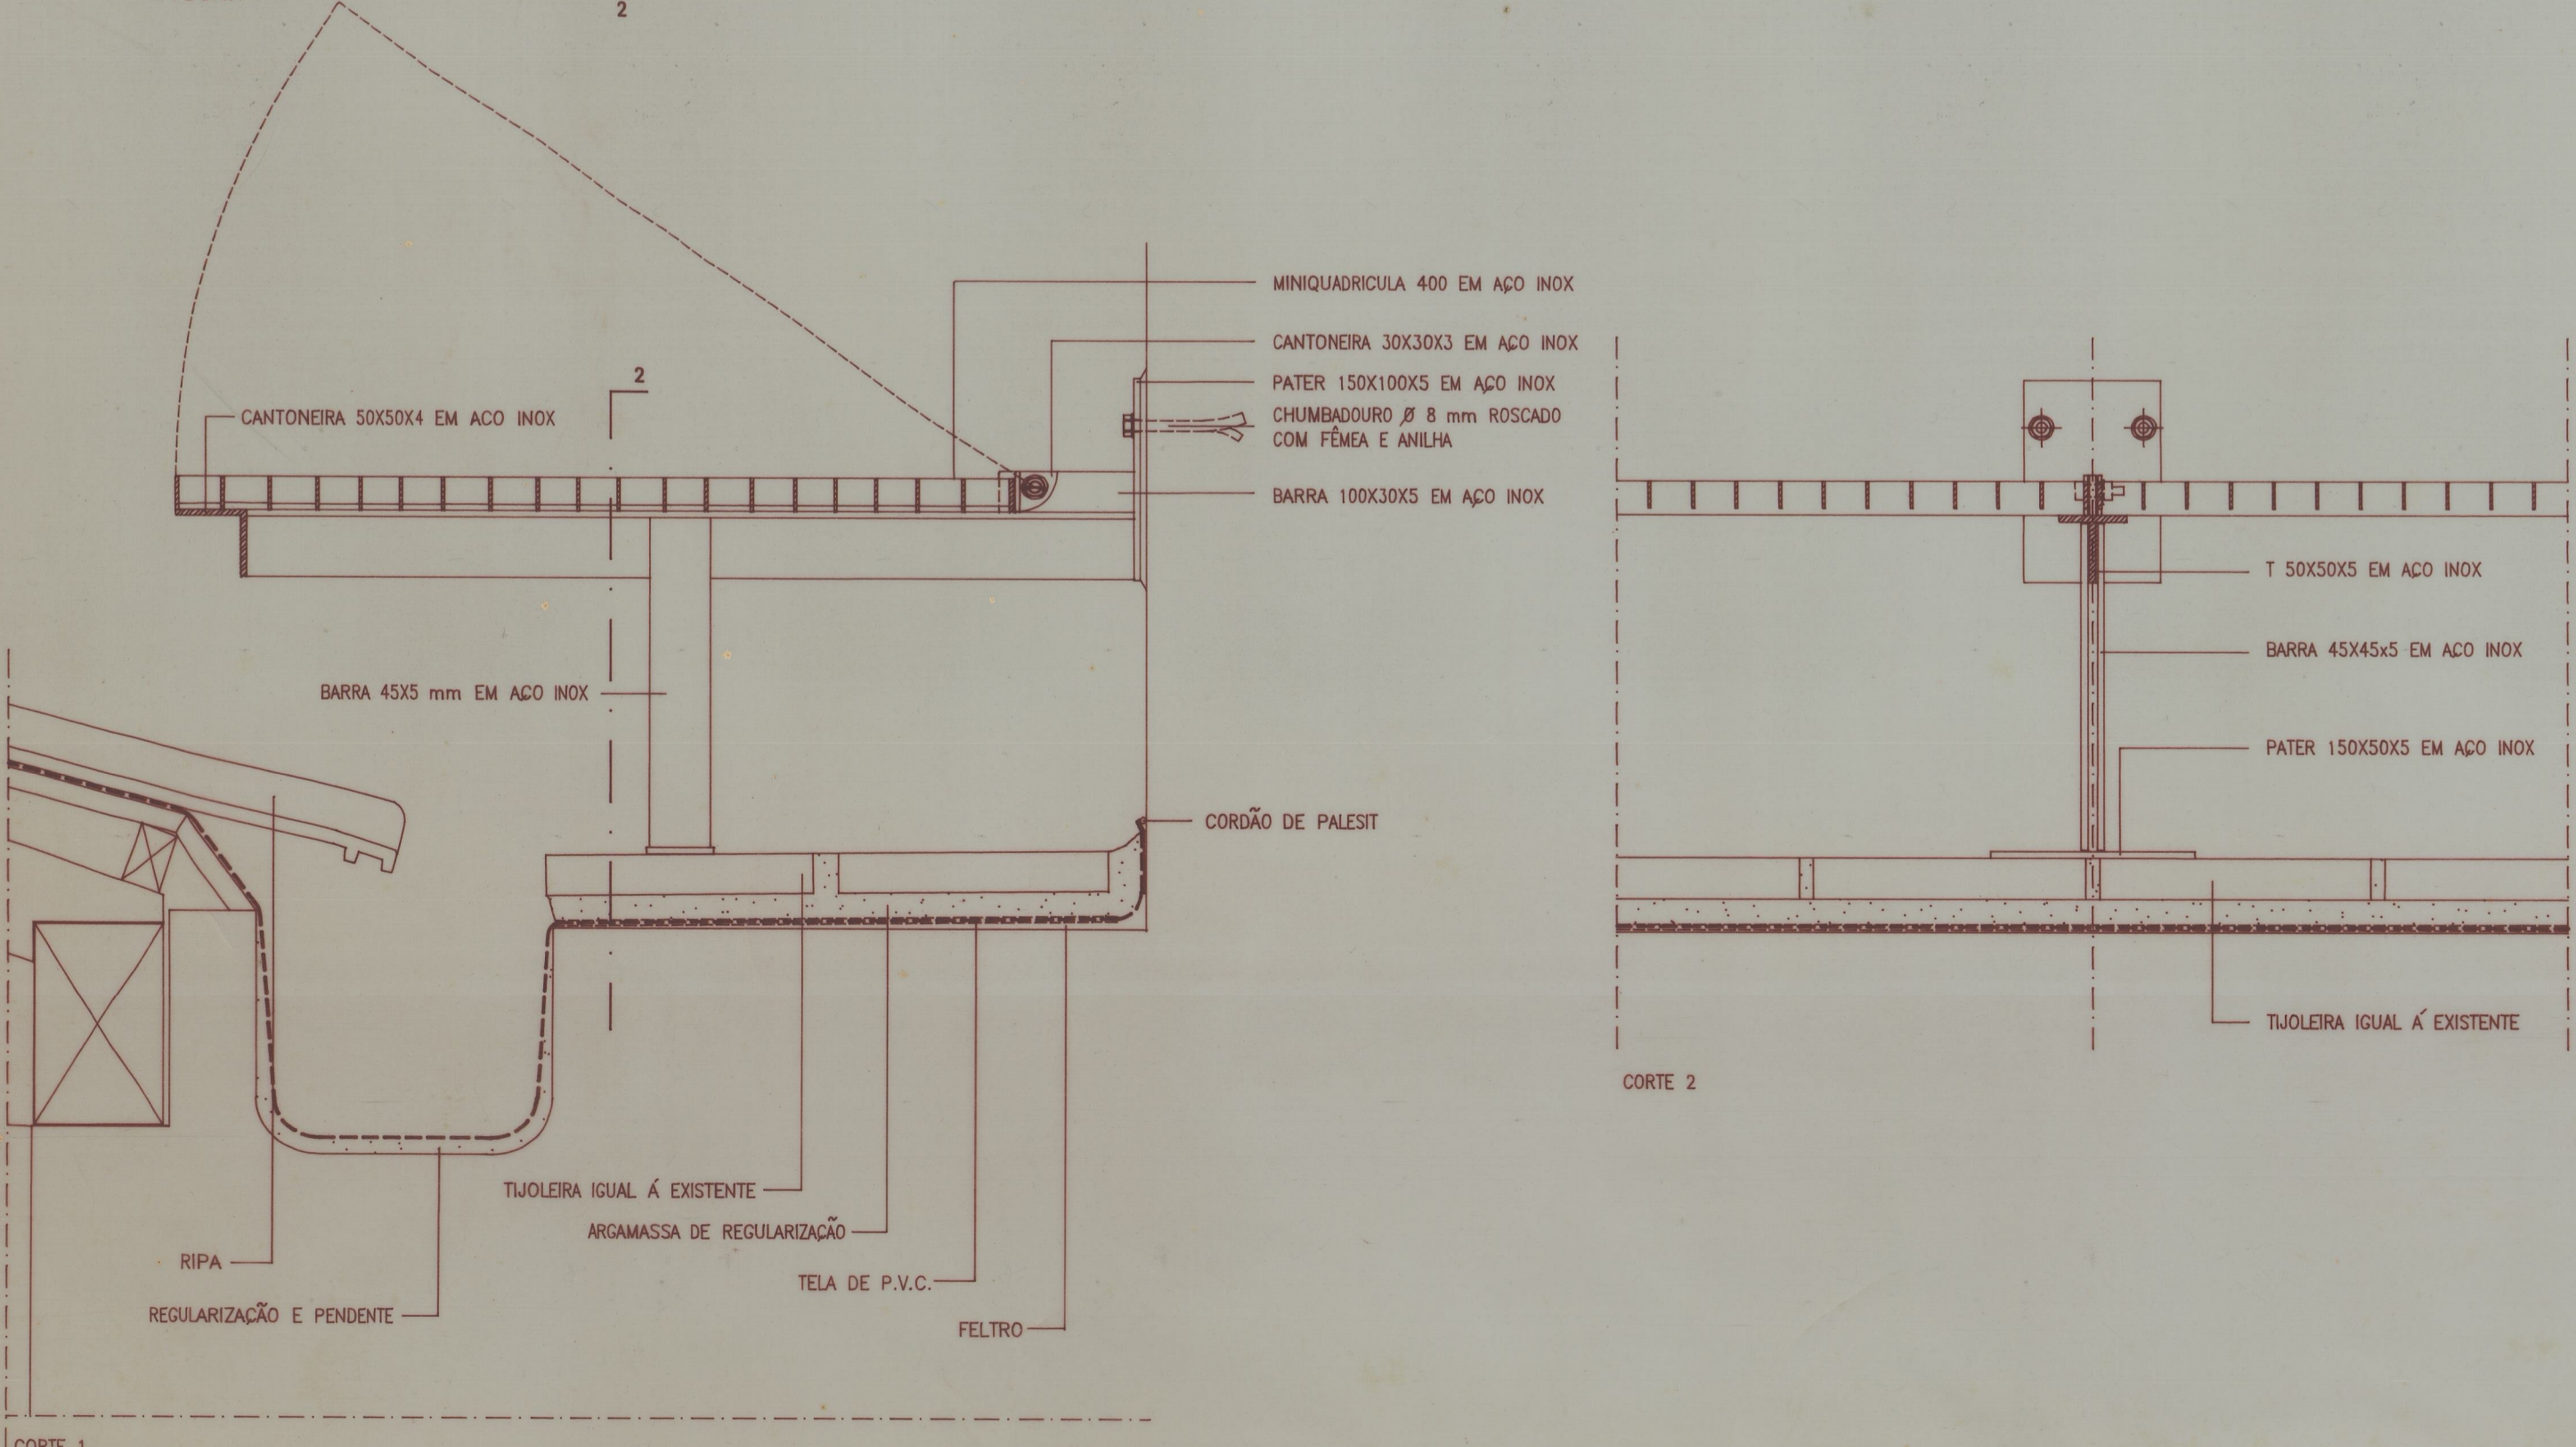


PORM. DA PASSADEIRA EM GRELHA "GRATING"
Escala 1:5

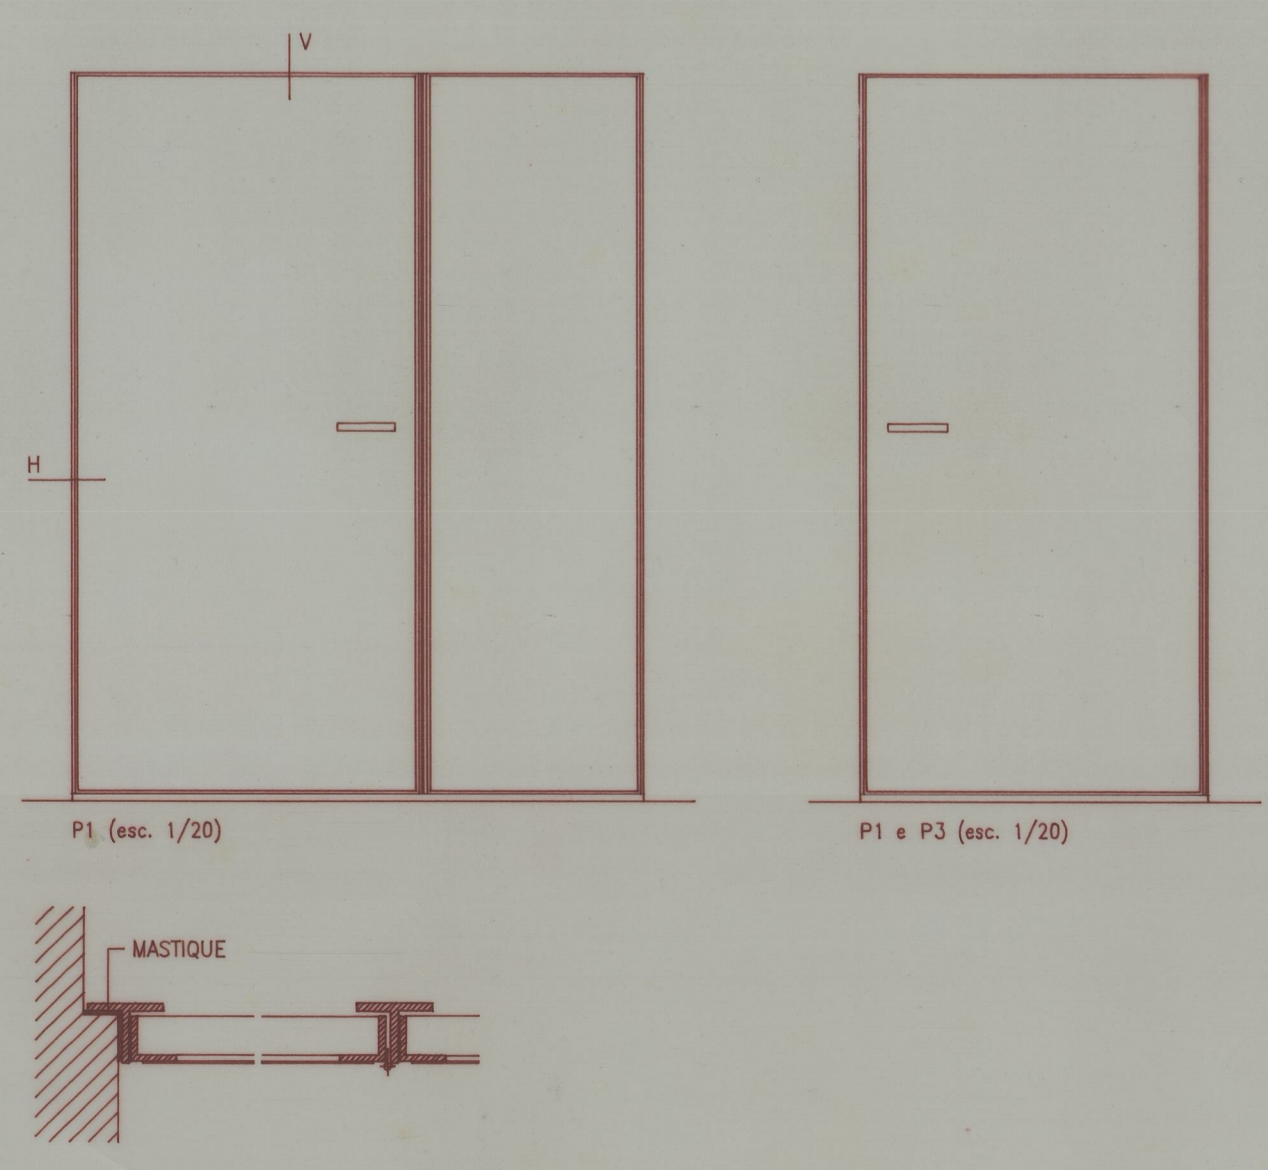

PORTA P1 e P3

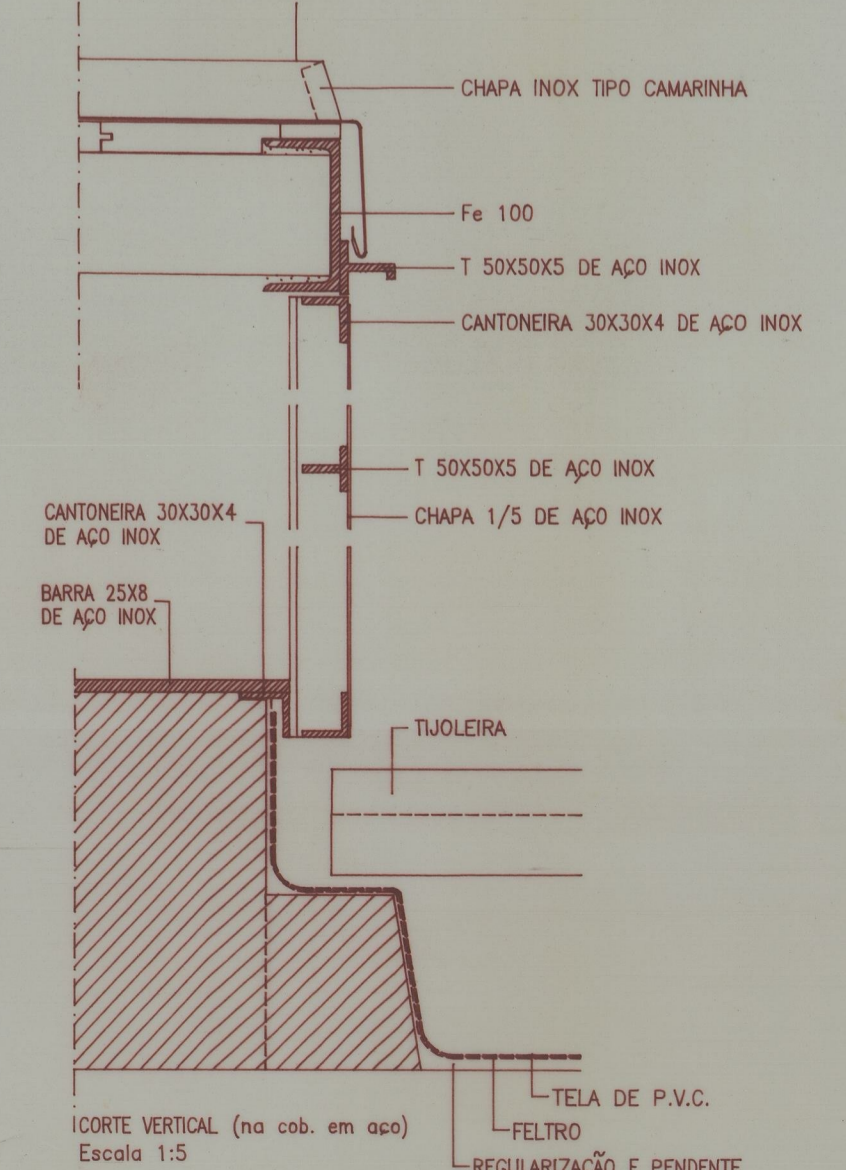

CORTE VERTICAL (na cob. em qta)
Escala 1:5

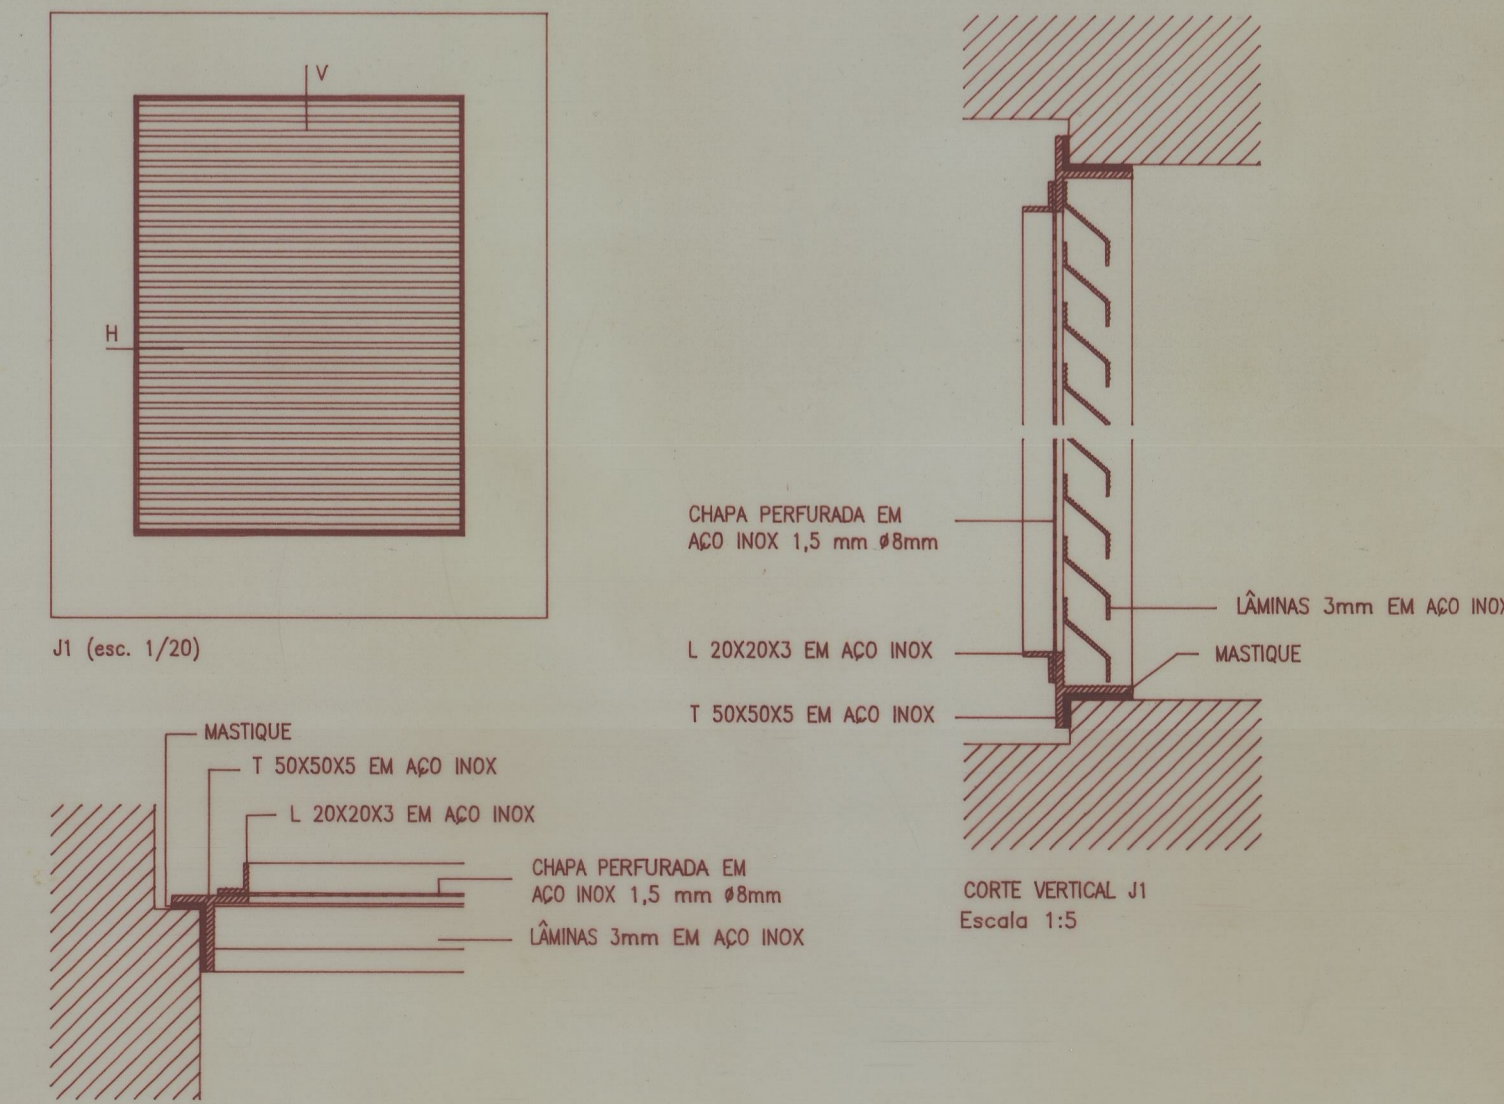

CORTE HORIZONTAL J1
Escala 1:5

JANELA J1

NOTA: Todos os materiais e formas dos elementos serão verificados no local.

0 0,05 0,1 0,15 0,2 0,25 0,3

Humberto Vieira / João Mourão - Arquitectos
col. mapa med. val. m. 200
Outubro 1998
Escala 1/20 e 1/5

47-3140
ata 2473