



CORTE C2


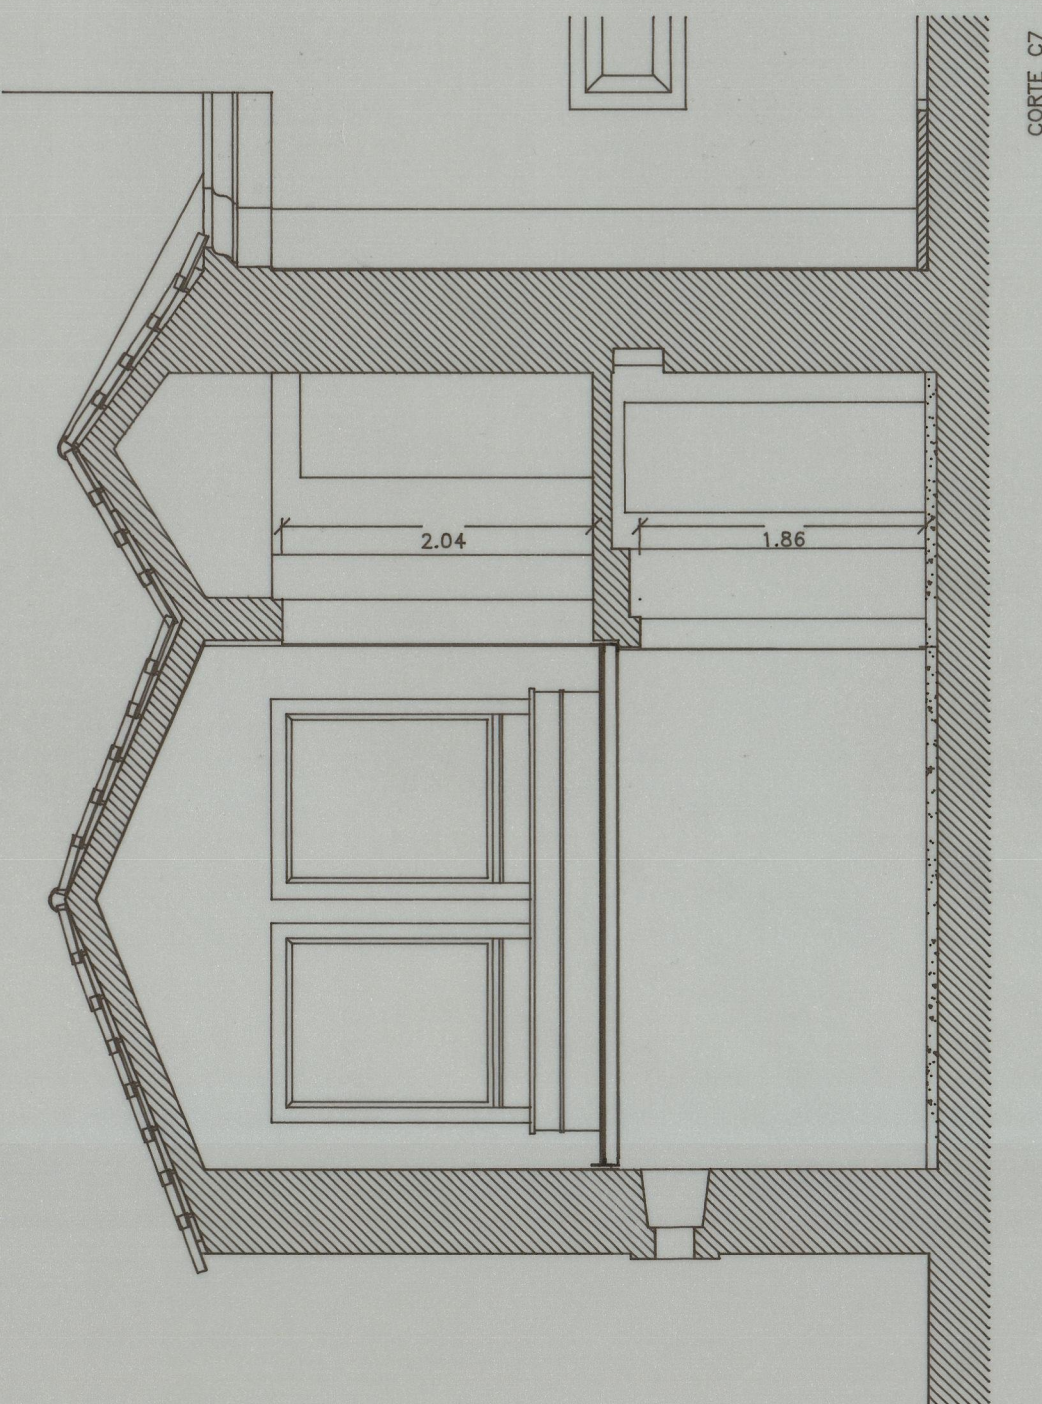


CORTE C7

PLANTA - PISO 1

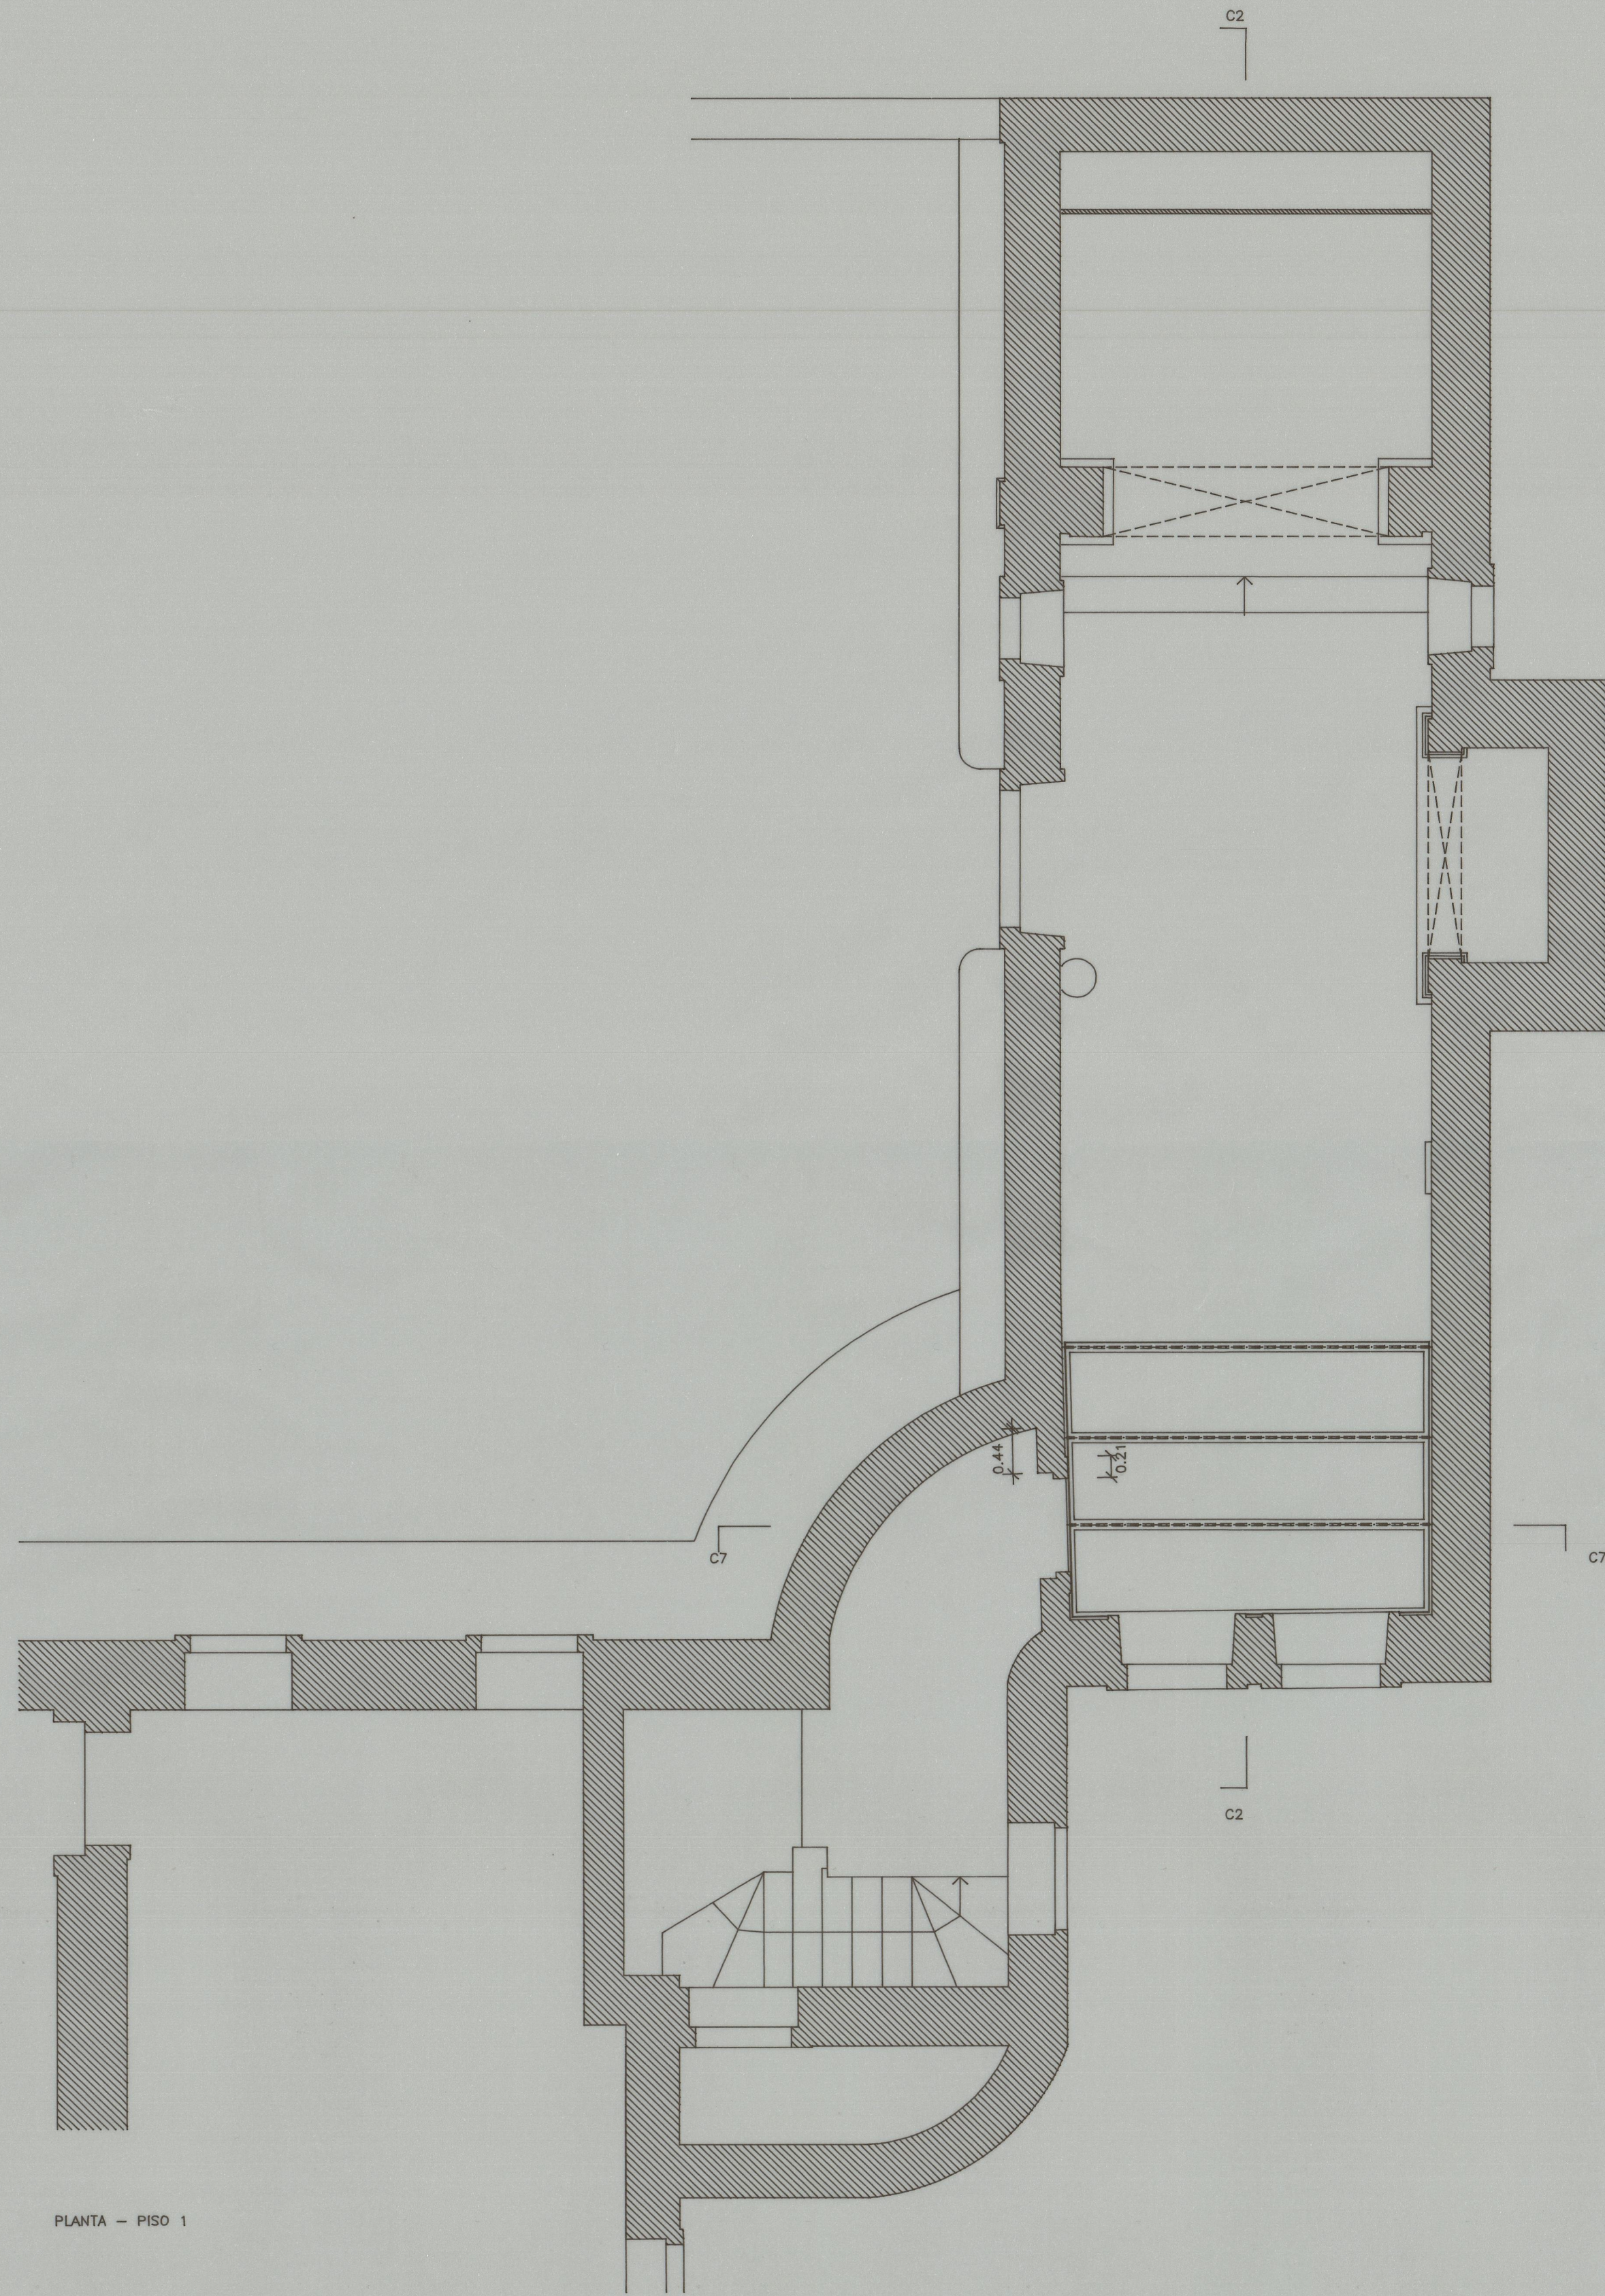

PLANTA - PISO 0

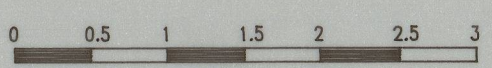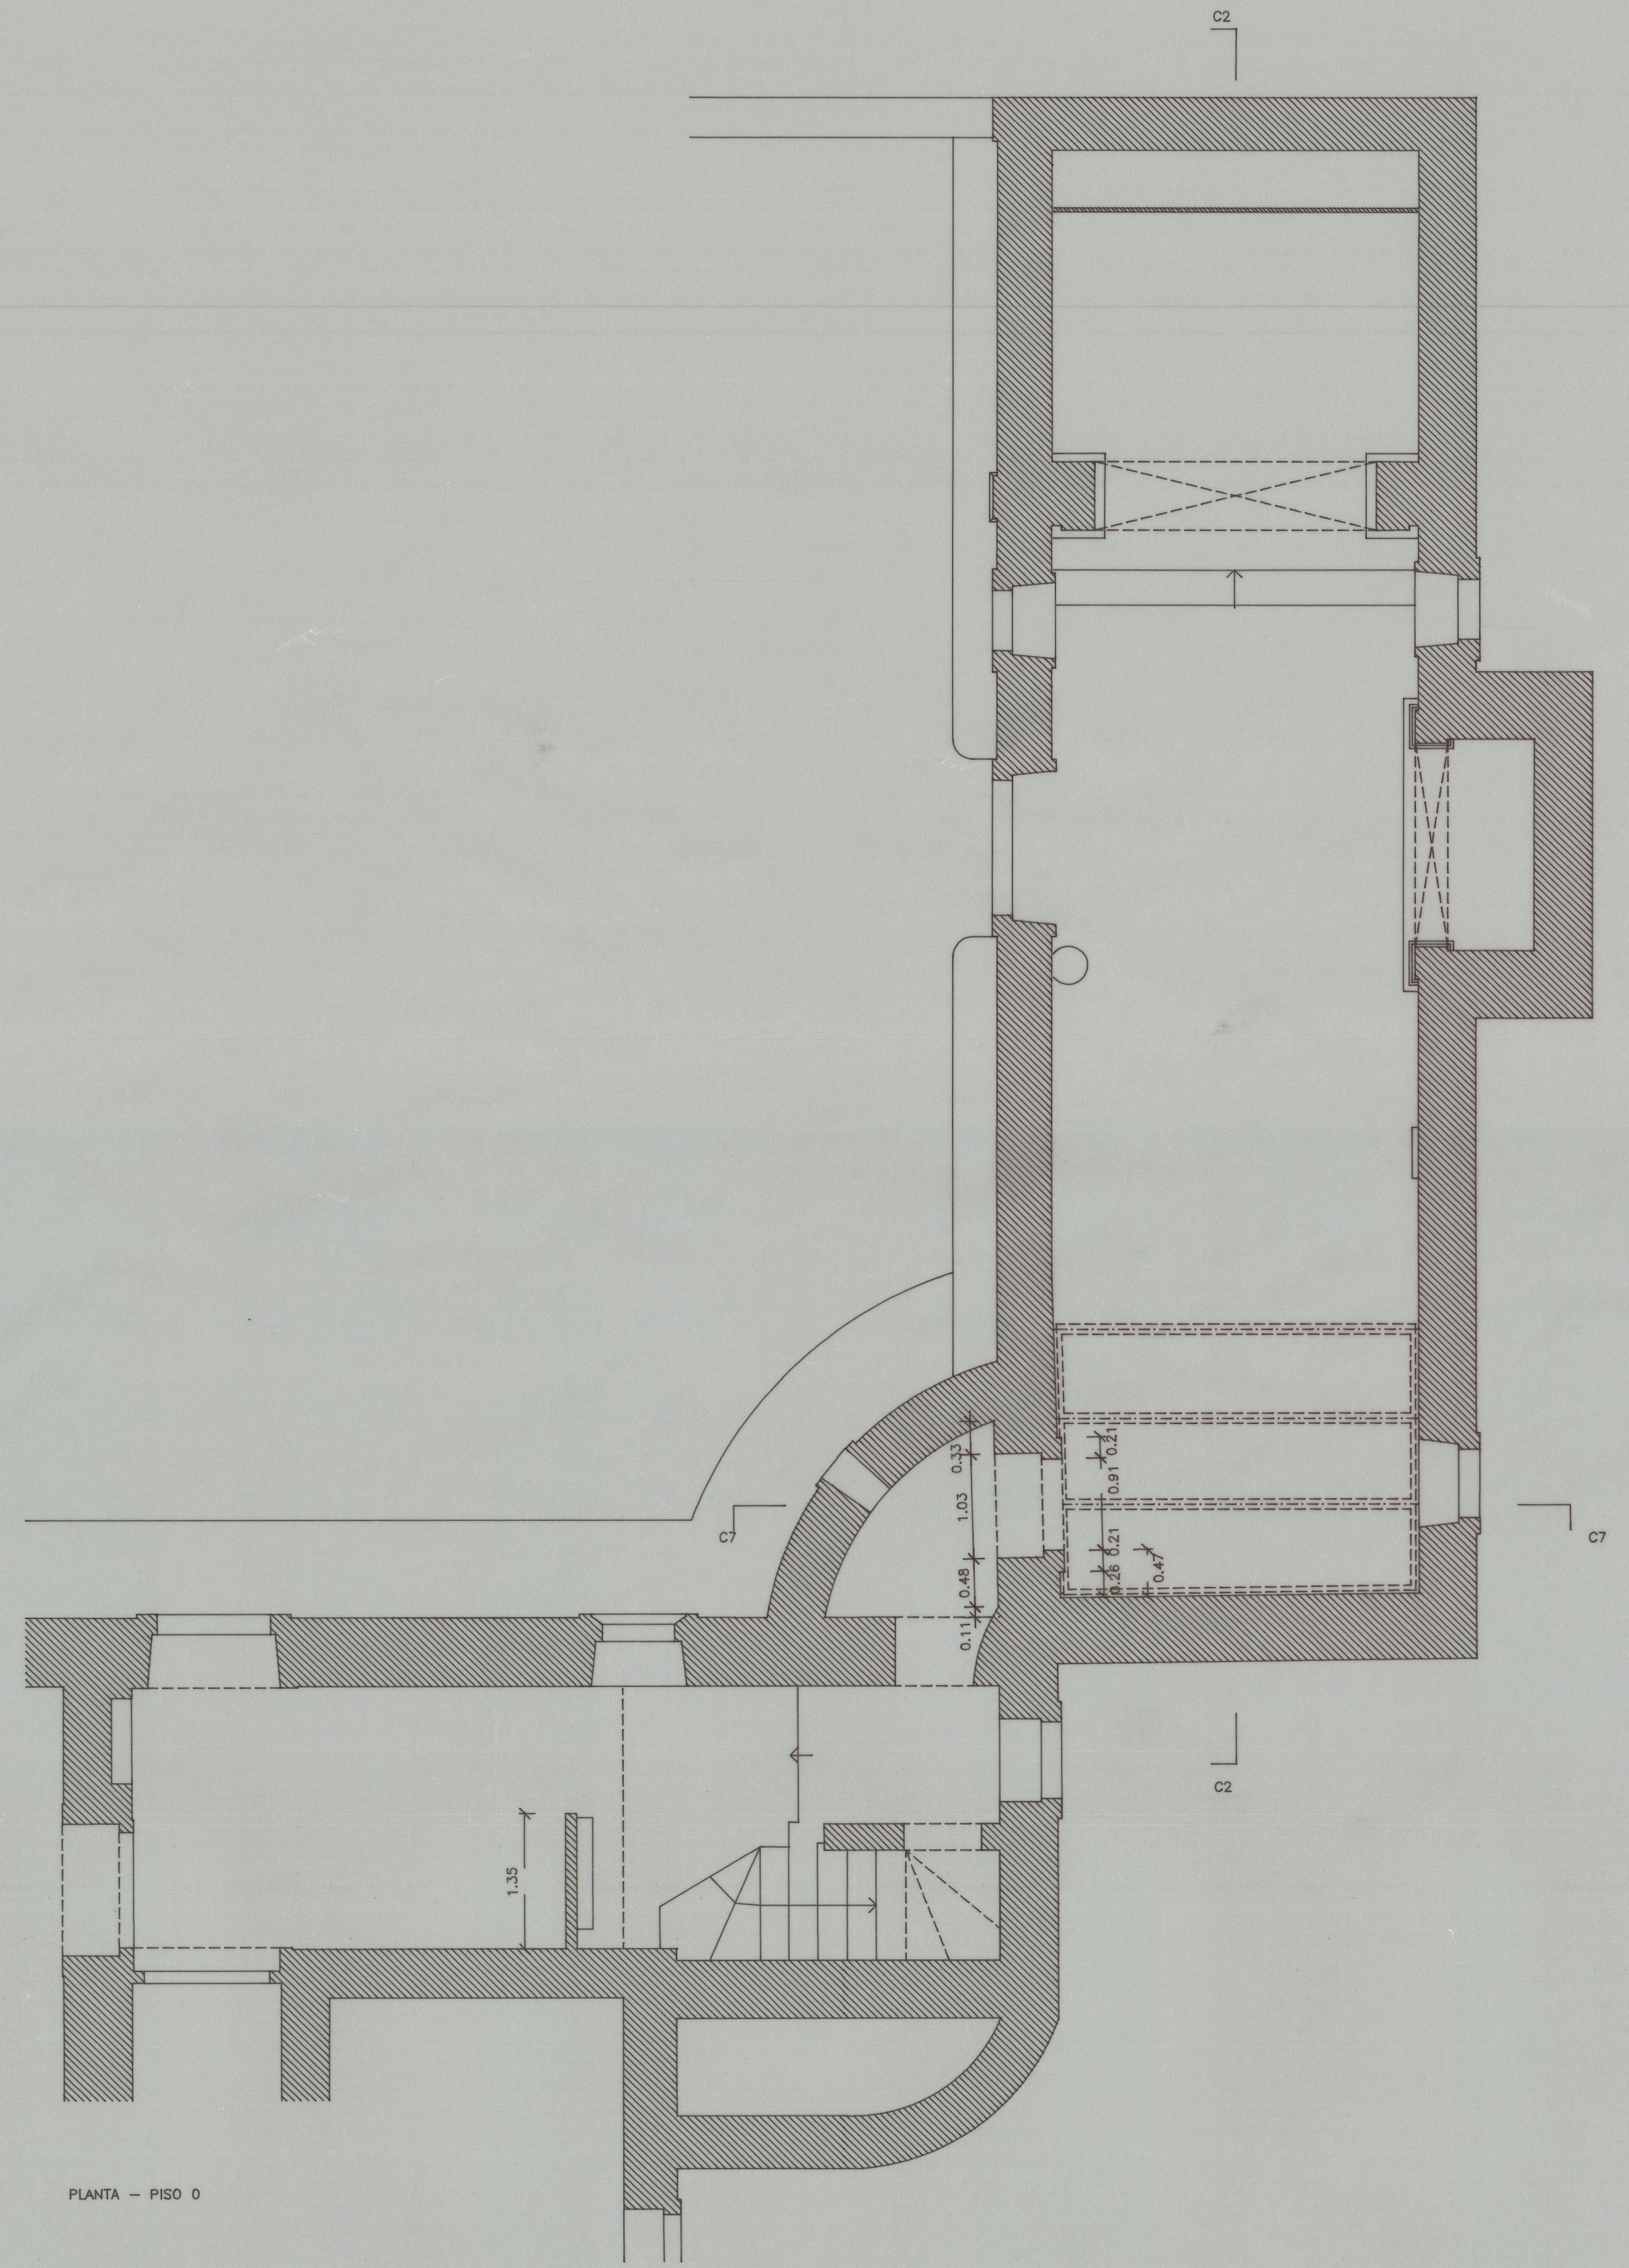

↑ norte

Humberto Vieira / Abílio Mourão - Arquitectos

IPPAR	col. rui nunes silva	
CASA DE RAMALDE - PORTO	Julho 1986	
RECUPERAÇÃO DA CAPELA - TOSCOS	Escala 1/50	03
PLANTAS E CORTES		

Cota 2527

47-2607