

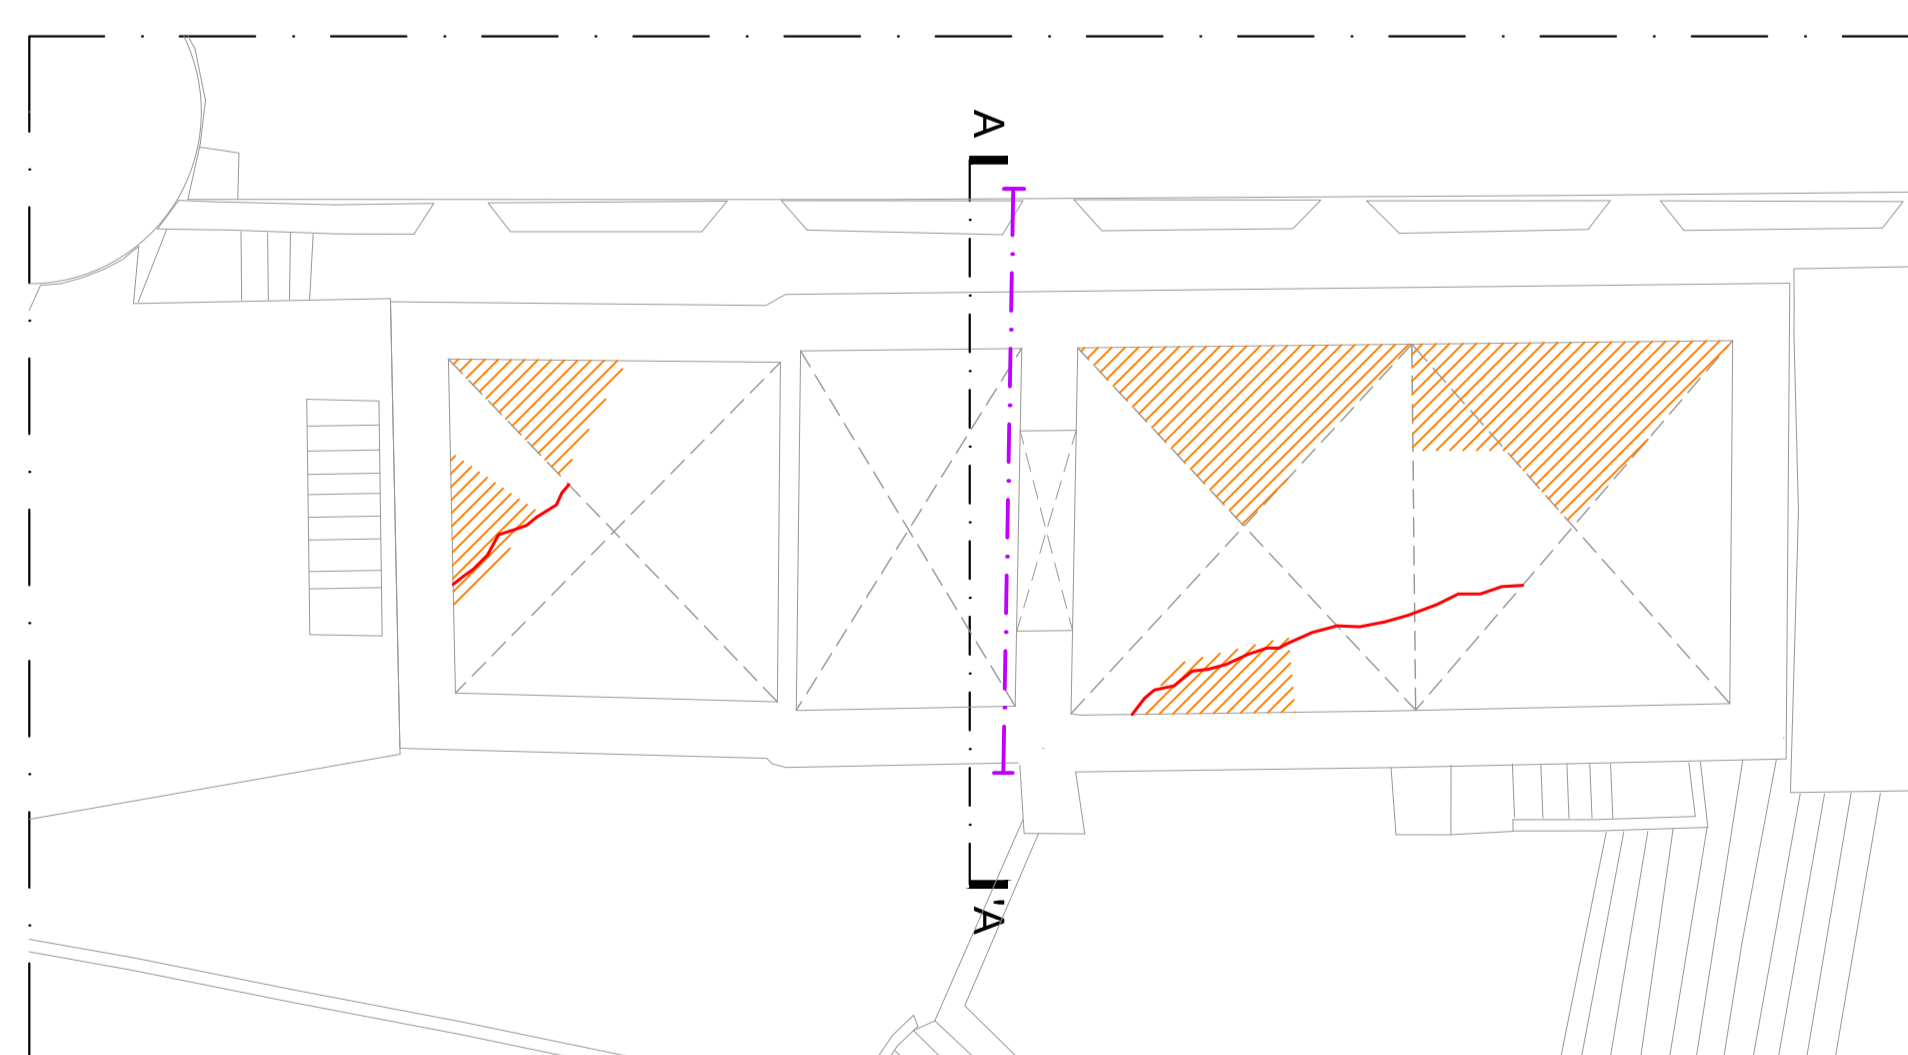


Legenda:
 - - - - - Vão drenante
 — Limpeza de calçadas, correcção de pendentes e aplicação de produtos hidrófobos

IPPAR - Direcção Geral de Évora Castelo de Viana do Alentejo Projecto de reabilitação da Igreja da Misericórdia	
Escala 1:100	DES. Nº. 1
Data 2024	1
Autor [Nome]	[Nome]
Este desenho é da exclusiva autoria e propriedade da OI - diagnóstico, levantamento e controlo de qualidade em estruturas e fundações, lda. As informações nele contidas são, no entanto, livremente utilizáveis pelo Cliente que poderá, com esse fim, reproduzi-lo em todo ou em parte.	

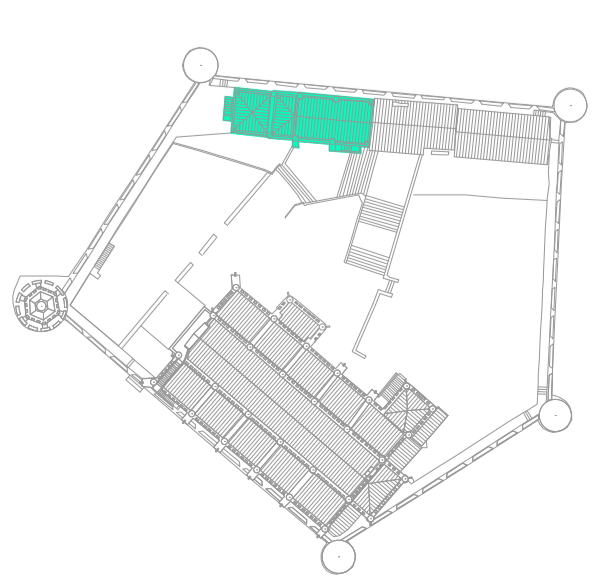


Planta do tecto da Igreja

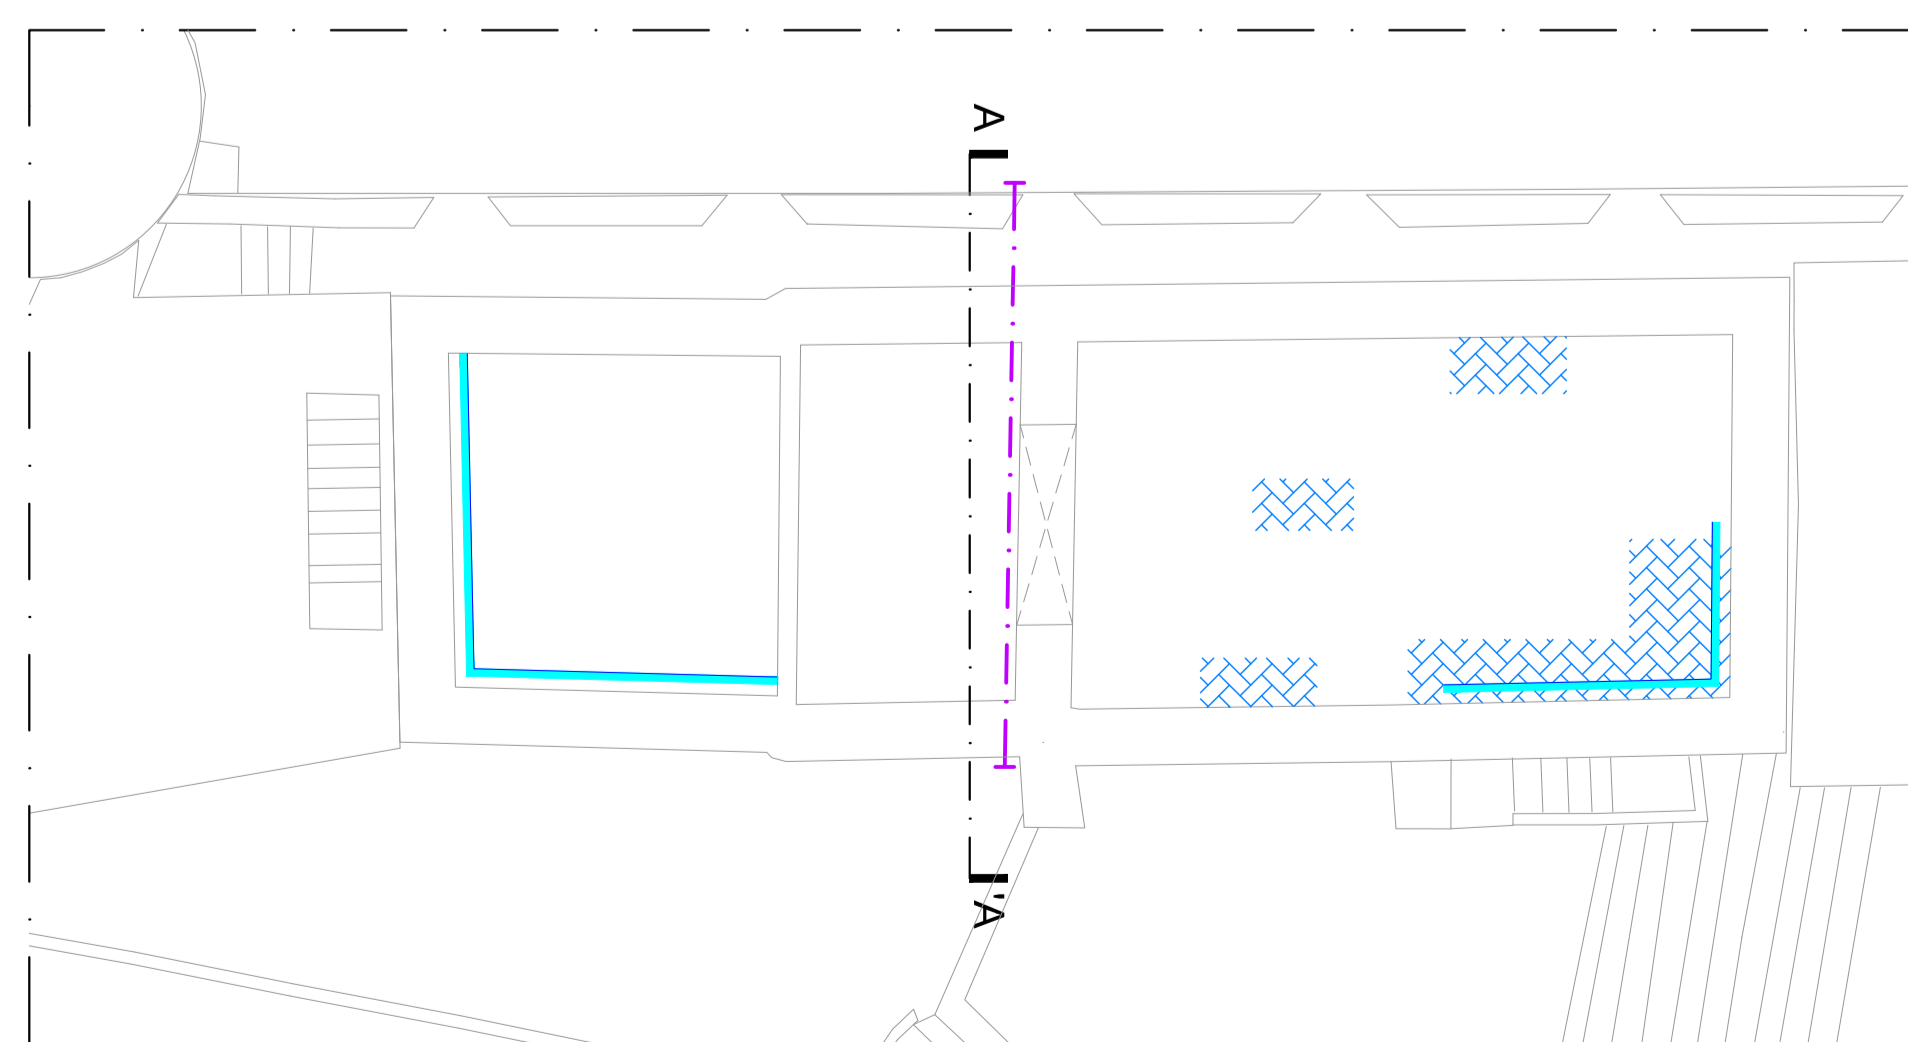

Planta do piso terreo da Igreja



- Legenda:
- Fenda
 - Introdução de trante
 - Reparação de reboco em parede
 - Reparação de reboco em abóbodas
 - Reparação de pavimento

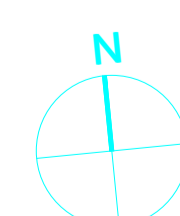


IPPAR - Direcção Geral de Évora Castelo de Viana do Alentejo Projecto de reabilitação da Igreja da Misericórdia	
Proc. 541	
Escala 1:100	Plantas DES. Nº. 2
Data Abil.04	Localização das fendas e zonas a reparar
	subst. por
	subst. por

Este desenho é da exclusiva autoria e propriedade da Dc - diagnóstico, levantamento e controlo de qualidade em estruturas e fundações, lda. As informações nele contidas são, no entanto, livremente utilizáveis pelo Cliente, que poderá, com esse fim, reproduzir este desenho no todo ou em parte.



AMARRAÇÃO TIPO 1 DO TIRANTE - ALÇADO
Esc. 1: 10

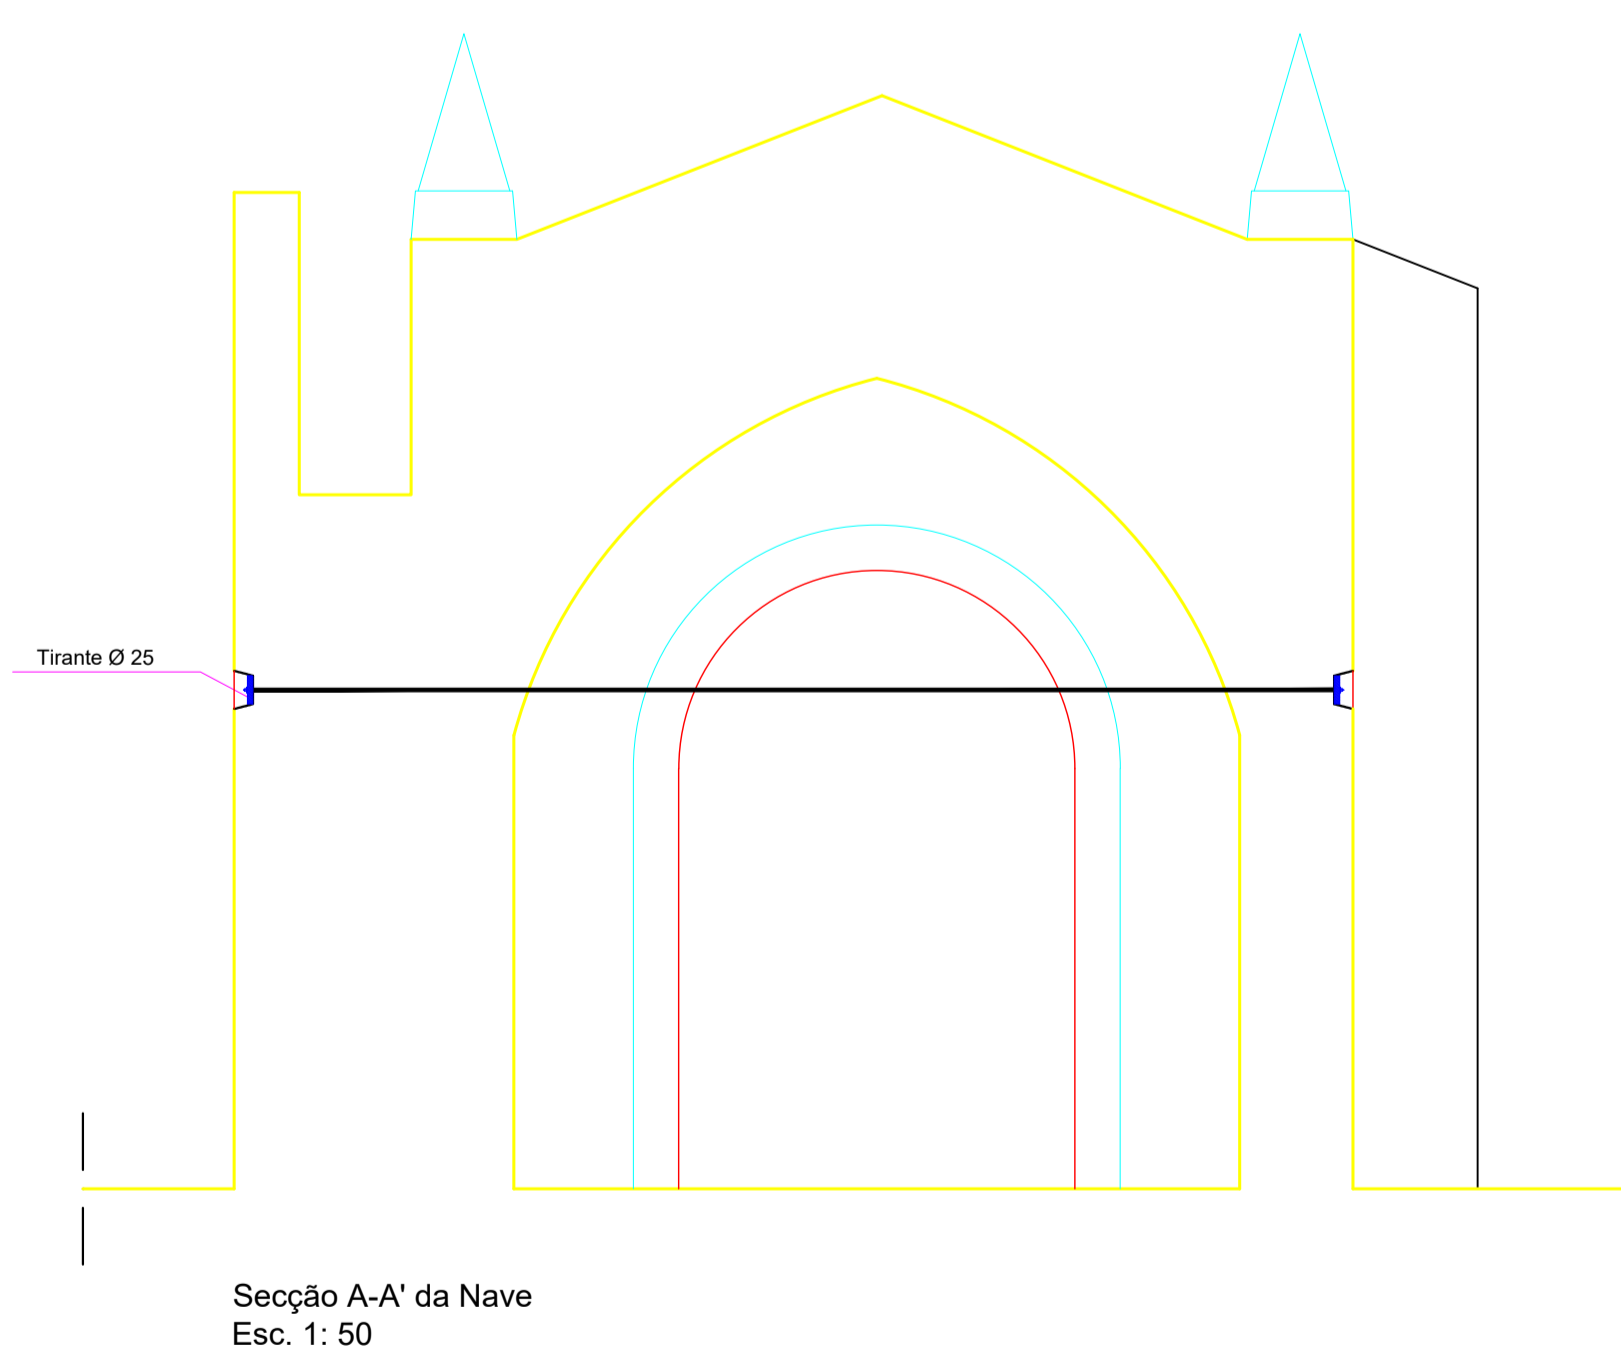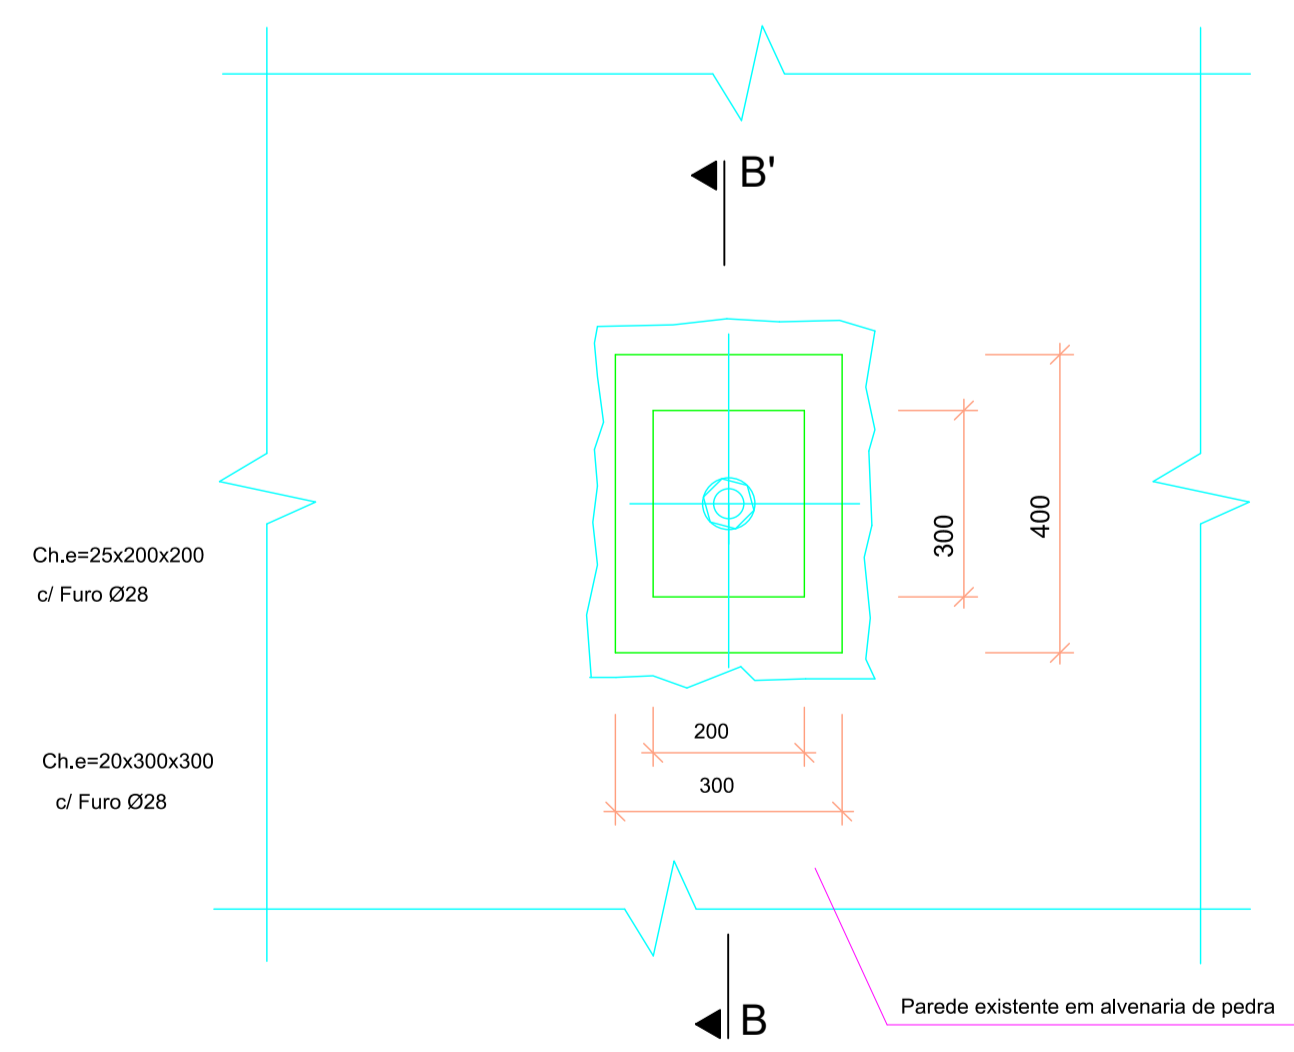


SECÇÃO B-B' - TIRANTE DE REFORÇO DA ABÓBADA
Esc. 1: 10

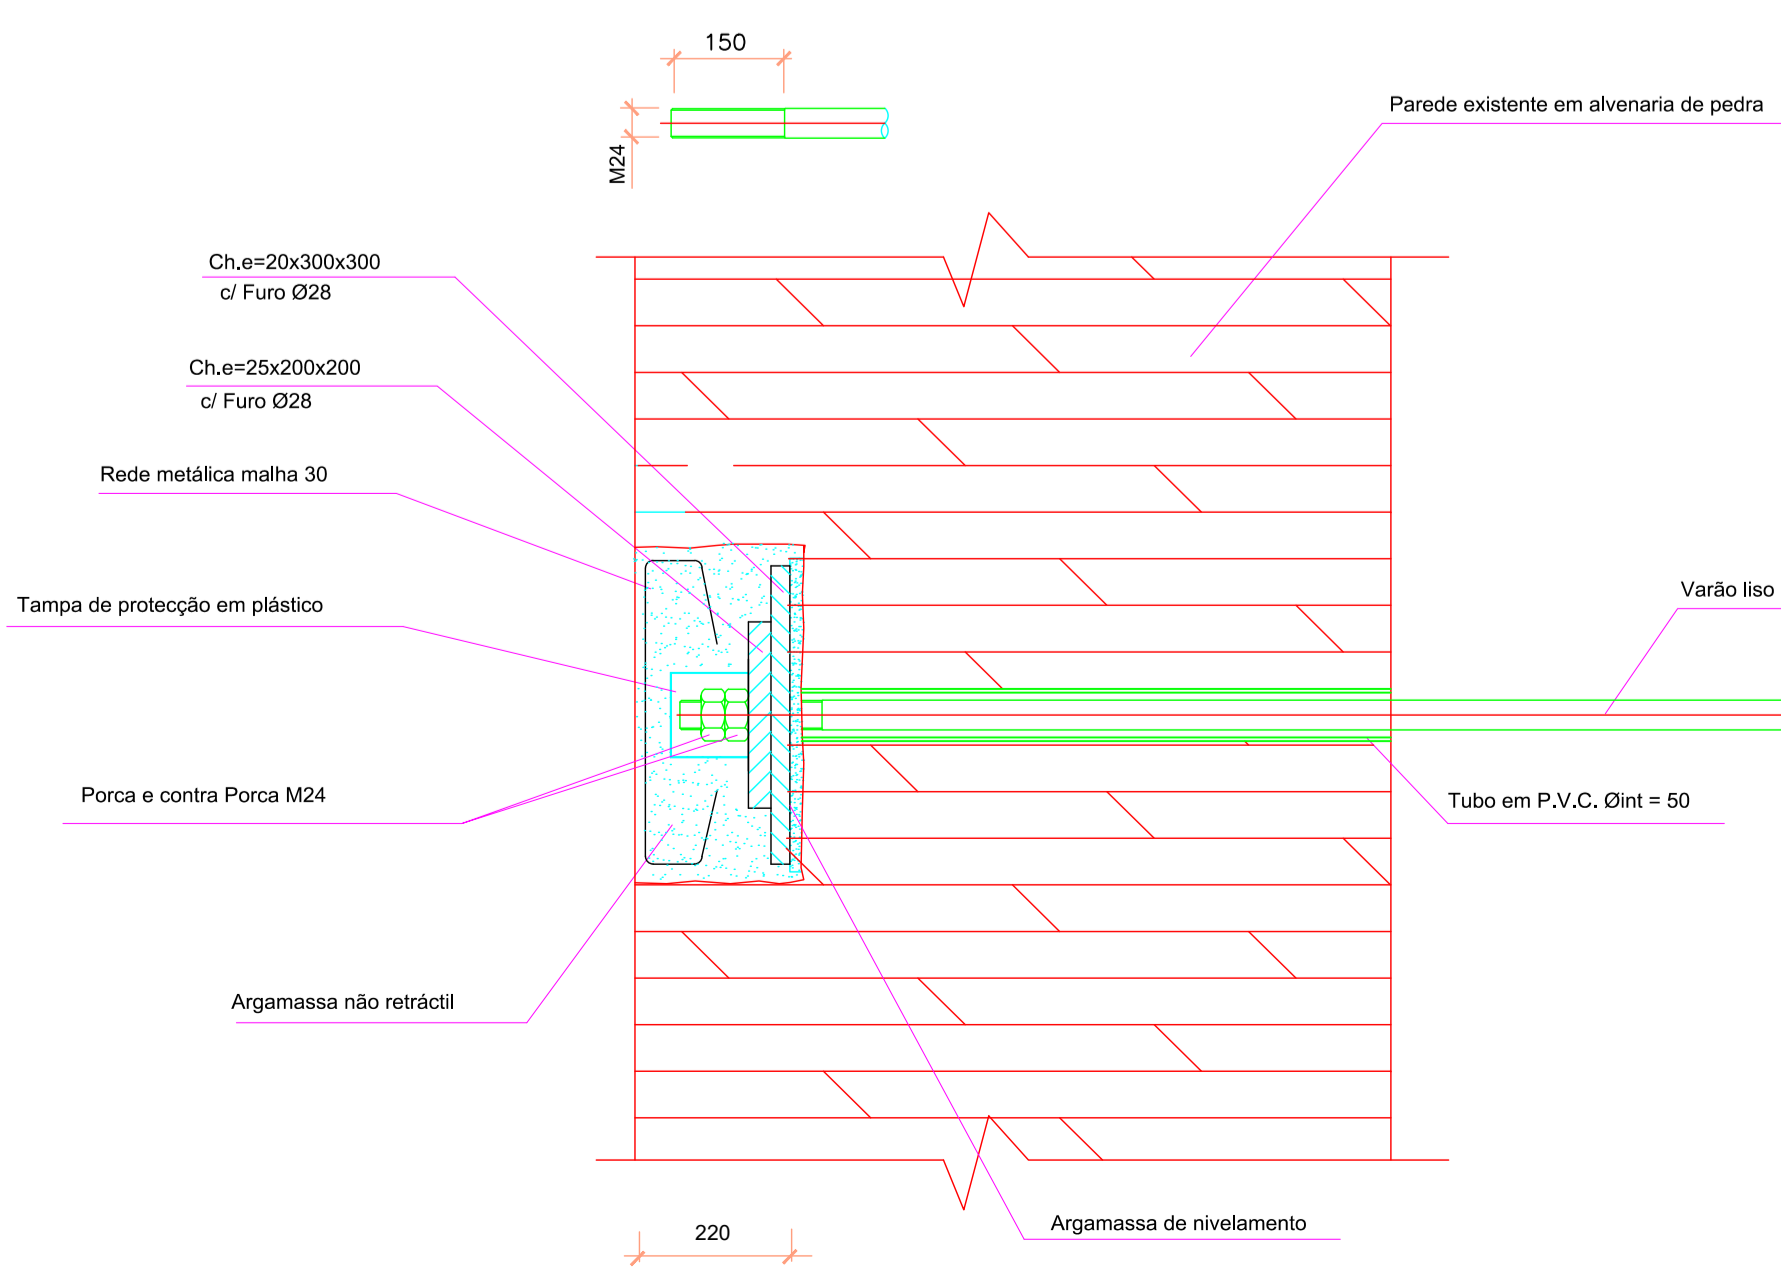

UNIÃO (corte)
Esc. 1: 10

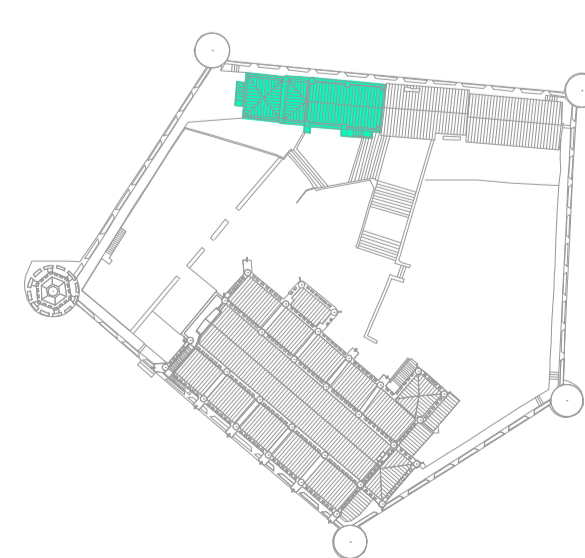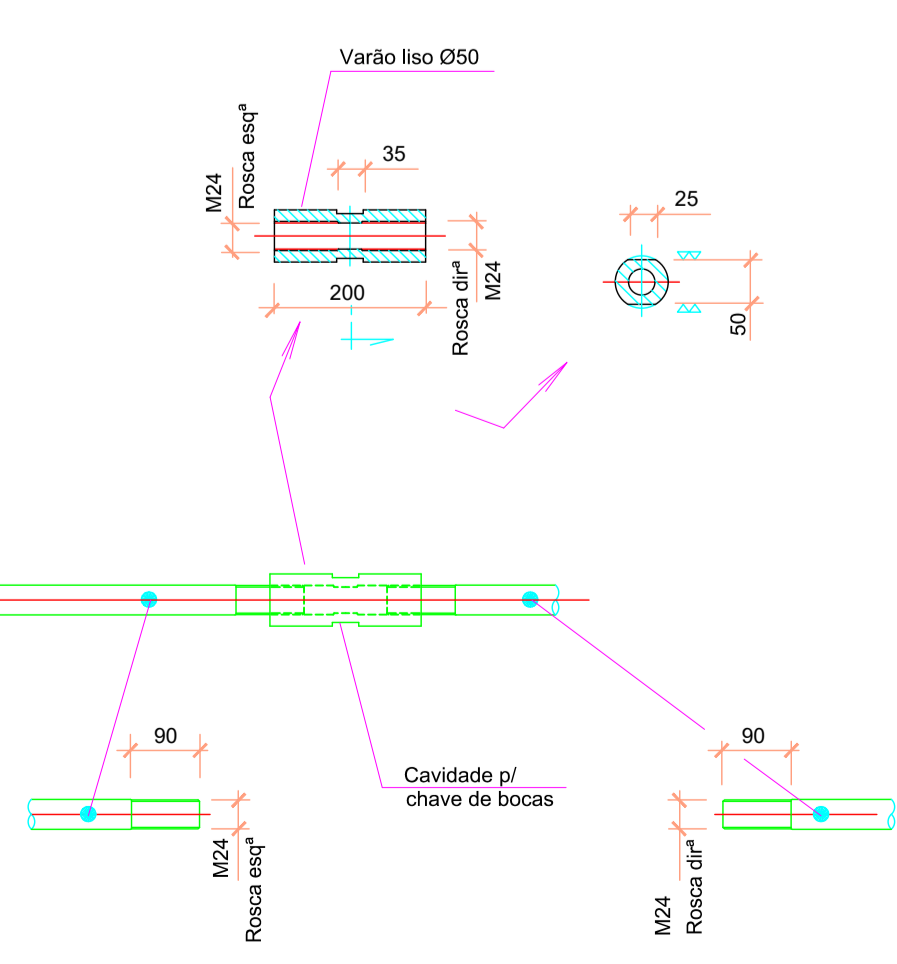

Proc. 541	IPPAR - Direcção Geral de Évora Castelo de Viana do Alentejo Projecto de reabilitação da Igreja da Misericórdia	
Escala 1:10 1:50	Nave Secção A-A' Pormenor do tirante de reforço da abóbada	DES. Nº. 3
Data Abil.04		subst. por
Este desenho é da exclusiva autoria e propriedade da Oz - diagnóstico, levantamento e controlo de qualidade em estruturas e fundações, lda. As informações nele contidas são, no entanto, livremente utilizáveis pelo Cliente, que poderá, com esse fim, reproduzir este desenho no todo ou em parte.		

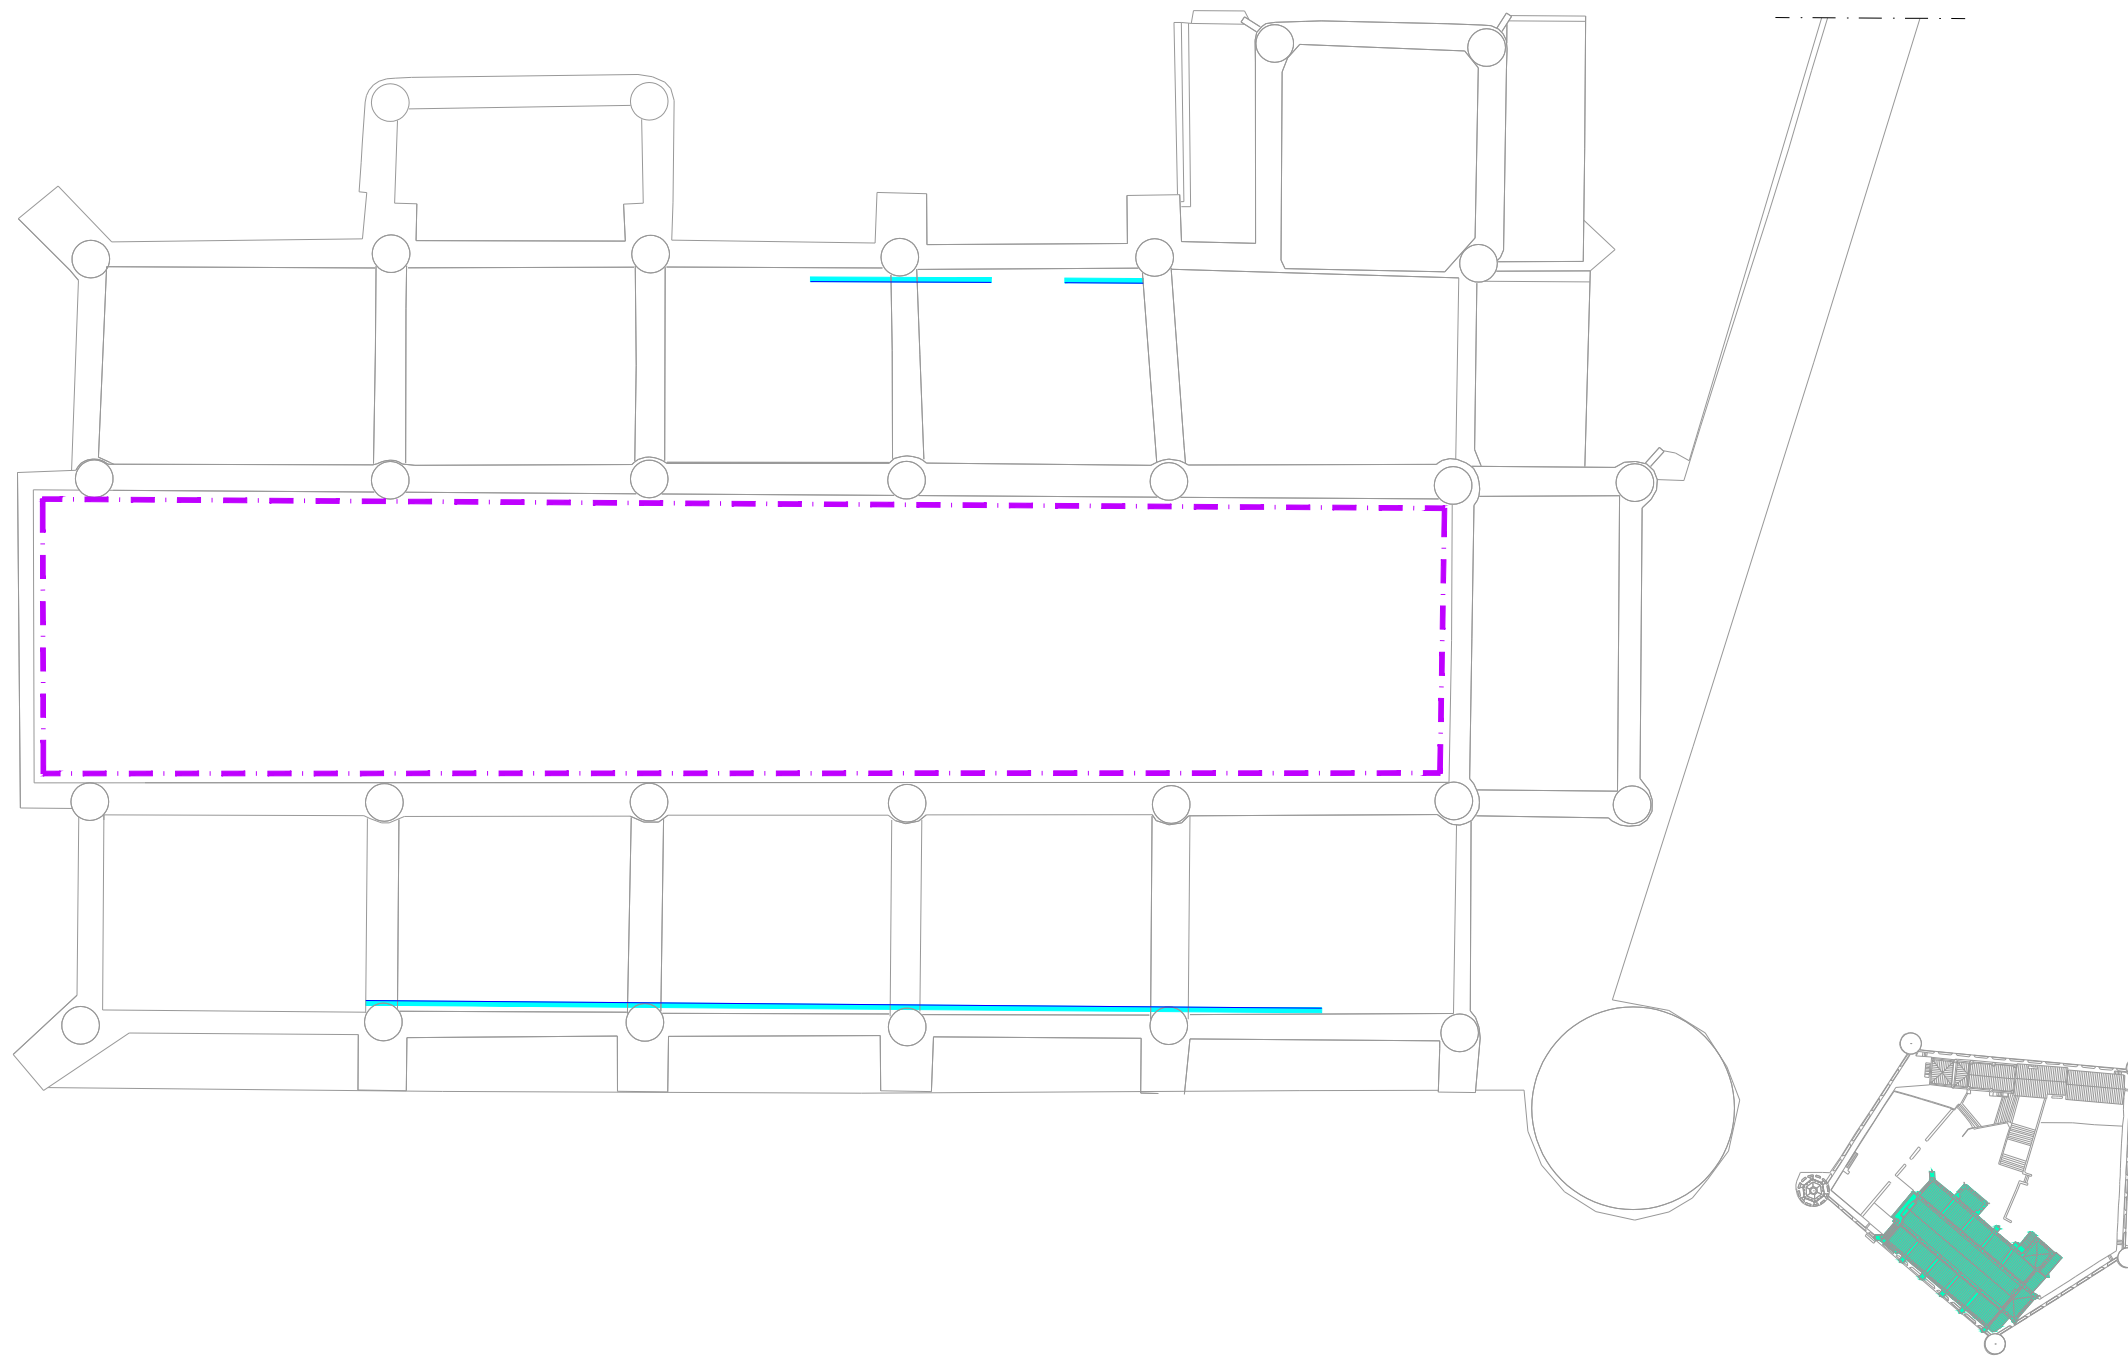


Legenda:

	- Reparação de reboco em parede
	- Execução de reboco armado em parede


OZ - diagnóstico, levantamento e controlo da qualidade em estruturas e fundações, lda
 Rua da República, 45, 1º andar, 7000 - 170 Viana do Castelo, Portugal
 Telefone: (+351) 251 246 300 Fax: (+351) 251 210 20 20
 E-mail: oz@ozdiagnostico.pt Website: www.ozdiagnostico.pt

Proc. 541	IPPAR - Direcção Geral de Évora Castelo de Viana do Alentejo Projecto de reabilitação da Igreja da Paroquial	
Escala 1: 100	Planta Reparação de rebocos	DES. Nº. 1
Data Abril /04		subst. subst_por


Este desenho é da exclusiva autoria e propriedade da OZ - diagnóstico, levantamento e controlo de qualidade em estruturas e fundações, lda. As informações nele contidas são, no entanto, livremente utilizáveis pelo Cliente, que poderá, com esse fim, reproduzir este desenho no todo ou em parte.

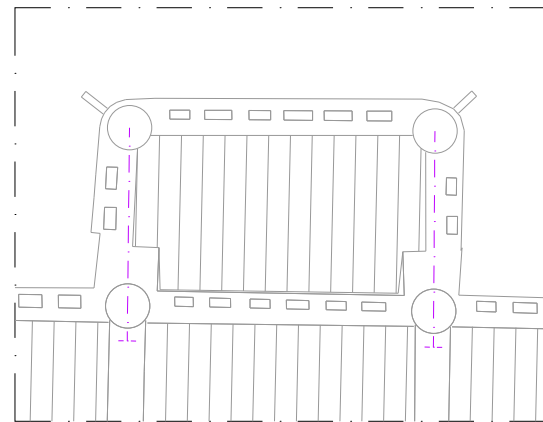


Planta

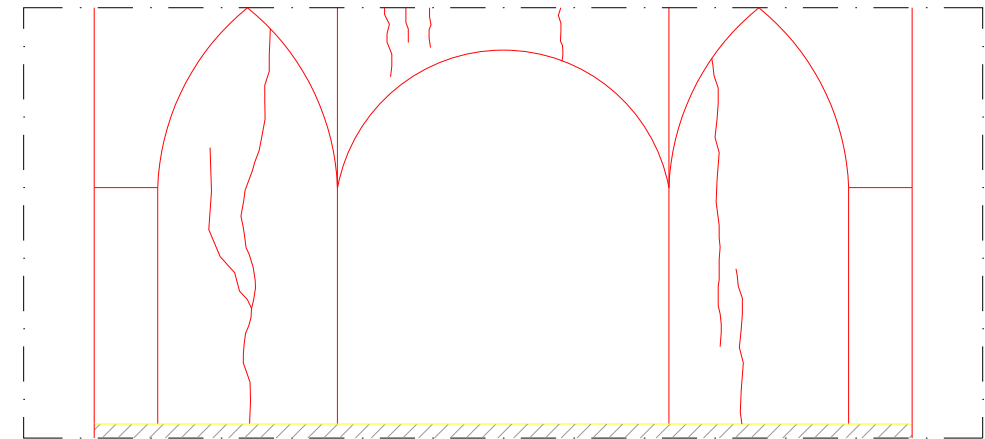

Vista planificada

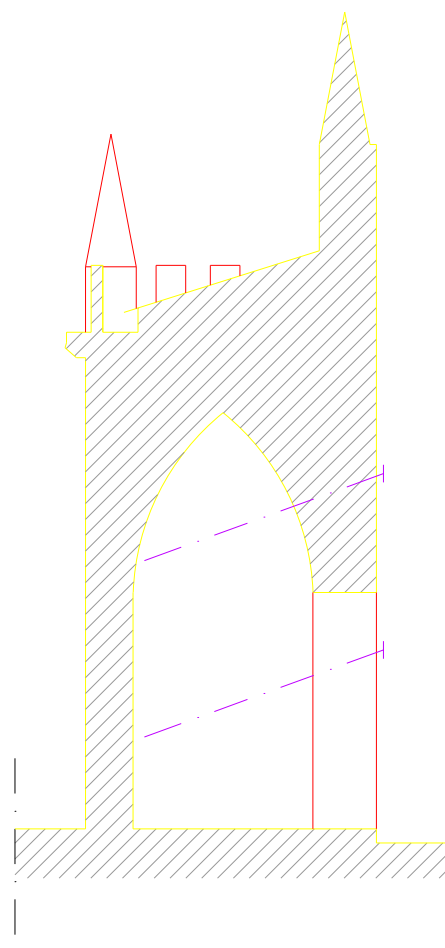


Secção A-A'

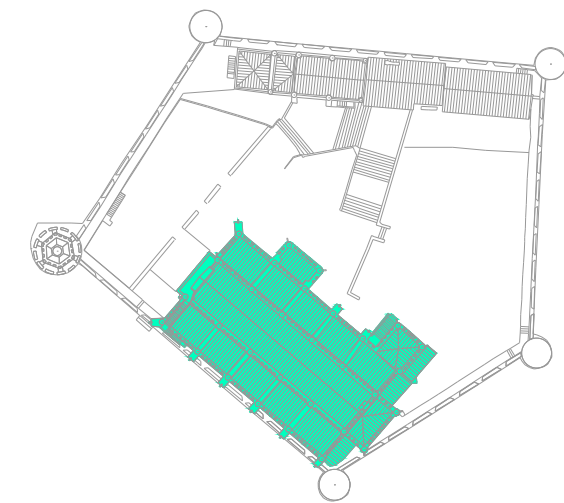


Legenda:


 - Fenda

 - Introdução de pregagens


 Oz-diagnóstico, levantamento e controlo de qualidade em estruturas e fundações, lda. r. pedro Nunes, 45, 1º esq. * 1050 - 170 Lisboa * tel: (21) 356 33 71 * fax: (21) 315 35 50 E-mail: oz.diag@mail.telepac.pt / Internet: www.oz-diagnostico.pt									
Proc. 541	IPPAR - Direcção Geral de Évora Castelo de Viana do Alentejo Projecto de reabilitação da Igreja da Paroquial								
Escala 1: 100	<table border="1" style="width: 100%;"> <tr> <td style="text-align: center; width: 60%;">Capela</td> <td style="text-align: center; width: 40%;">DES. Nº. 2</td> </tr> <tr> <td colspan="2" style="text-align: center;">Representação das zonas a reparar</td> </tr> <tr> <td colspan="2" style="text-align: center;"> <table border="1" style="width: 100%; height: 20px;"> <tr> <td>subst.</td> <td>subst. por</td> </tr> </table> </td> </tr> </table>	Capela	DES. Nº. 2	Representação das zonas a reparar		<table border="1" style="width: 100%; height: 20px;"> <tr> <td>subst.</td> <td>subst. por</td> </tr> </table>		subst.	subst. por
Capela	DES. Nº. 2								
Representação das zonas a reparar									
<table border="1" style="width: 100%; height: 20px;"> <tr> <td>subst.</td> <td>subst. por</td> </tr> </table>		subst.	subst. por						
subst.	subst. por								
Data Abril /04									
Este desenho é da exclusiva autoria e propriedade da Oz - diagnóstico, levantamento e controlo de qualidade em estruturas e fundações, lda. As informações nele contidas são, no entanto, livremente utilizáveis pelo Cliente, que poderá, com esse fim, reproduzir este desenho no todo ou em parte.									

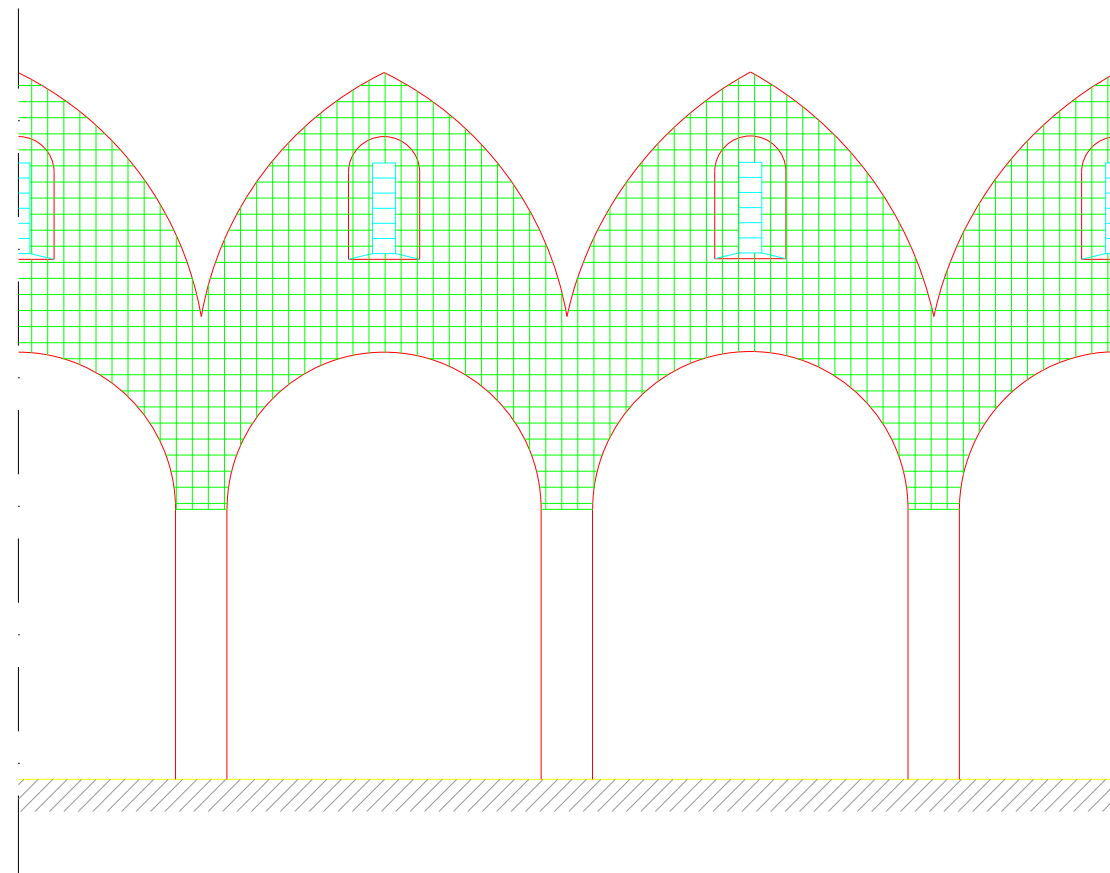


Corte

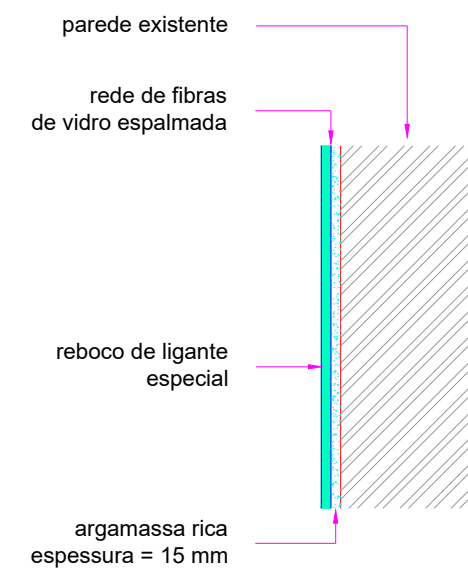


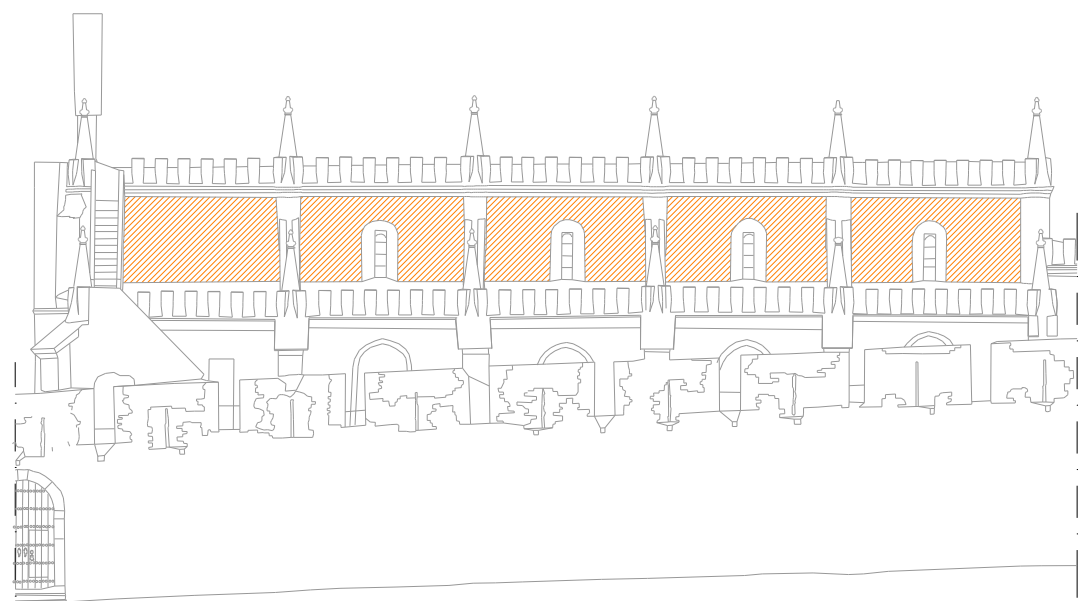
Pormenor de aplicação de reboco armado

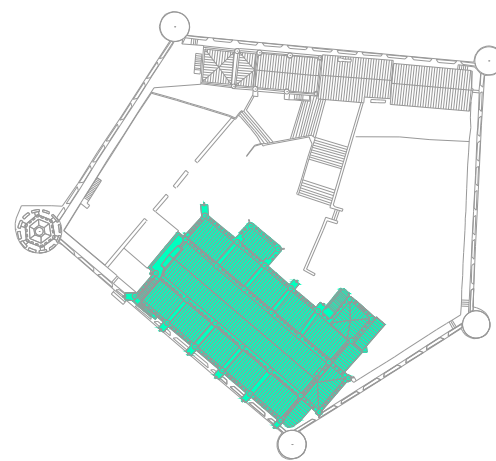


Legenda:

 - Reboco armado


 Oz - diagnóstico, levantamento e controlo de qualidade em estruturas e fundações, lda r. pedro romão, 45, 1º esq. * 1050 - 170 habos * tel: (21) 358 33 71 * fax: (21) 316 35 50 E-mail: oz_diag@mail.telepac.pt / Internet: www.oz-diagnostico.pt																																
Proc. 541	IPPAR - Direcção Geral de Évora Castelo de Viana do Alentejo Projecto de reabilitação da Igreja da Paroquia																															
Escala 1: 100	Nave Central Corte e pormenor de aplicação de reboco armado	DES. Nº. 4																														
Data Abril /04		<table border="1" style="width: 100%; border-collapse: collapse;"> <tr> <td style="width: 20px; height: 15px;"></td> </tr> <tr> <td colspan="10" style="text-align: right;">subst.</td> </tr> <tr> <td colspan="10" style="text-align: right;">subst. por</td> </tr> </table>											subst.										subst. por									
subst.																																
subst. por																																
Este desenho é da exclusiva autoria e propriedade da Oz - diagnóstico, levantamento e controlo de qualidade em estruturas e fundações, lda. As informações nele contidas são, no entanto, livremente utilizáveis pelo Cliente, que poderá, com esse fim, reproduzir este desenho no todo ou em parte.																																




Alçado Sul

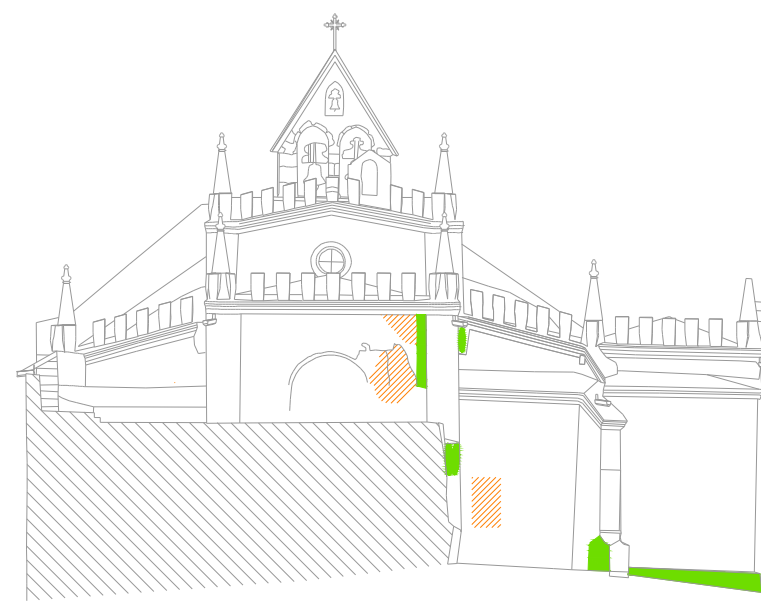



Alçado Este

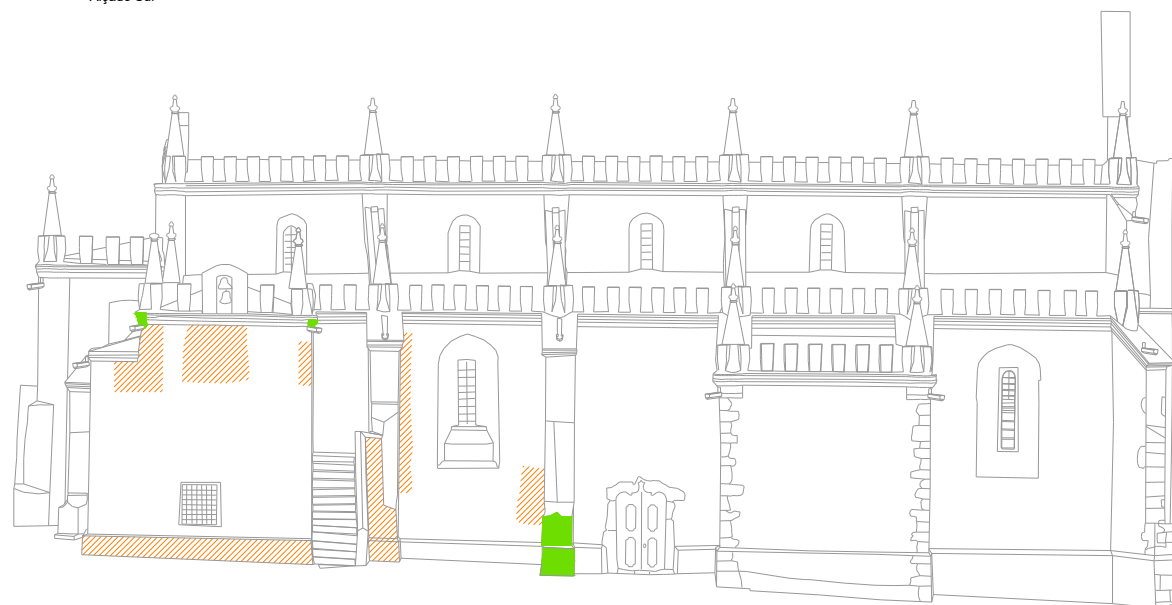


Alçado Norte

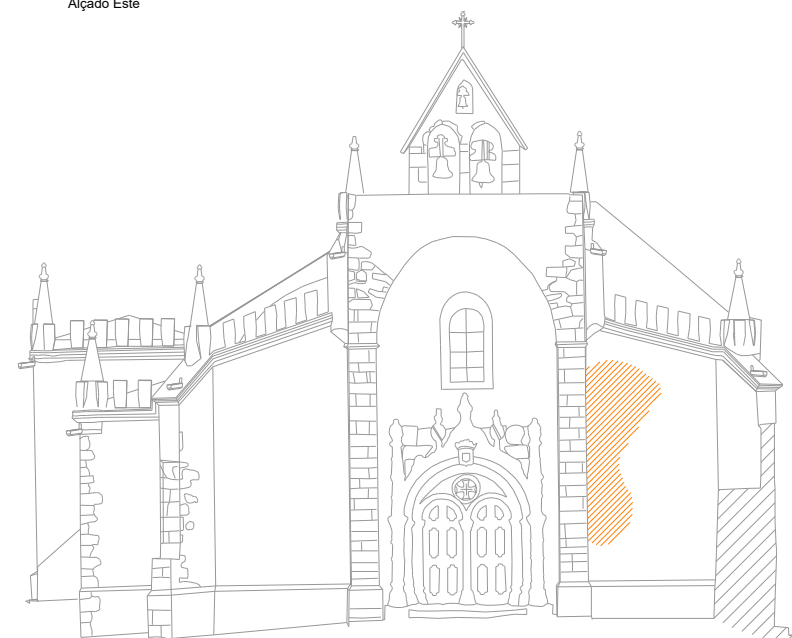

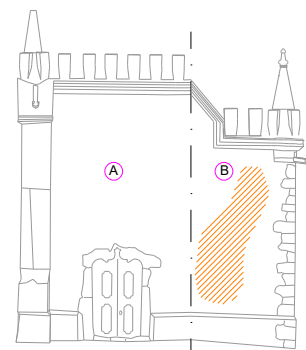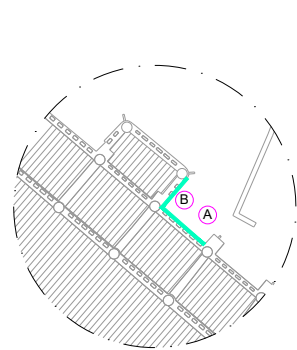


Alçado Oeste


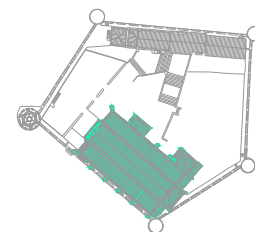


Vista parcial planificada A e B do alçado Norte



- Legenda:
-  - Refechamento de juntas
 -  - Remoção da vegetação parasita
 -  - Reparação do reboco


Proc. 541	IPPAR - Direcção Geral de Évora Castelo de Viana do Alentejo Projecto de reabilitação da Igreja Paroquial	
Escala 1:100	Alçados exteriores Representação das zonas a reparar	DES. Nº. 5
Data Abril 04	subst. subst. por	
<small>Este desenho é da exclusiva autoria e propriedade da Oz - diagnóstico, levantamento e controlo de qualidade em estruturas e fundações, lda. As informações nele contidas são, no entanto, livremente utilizáveis pelo Cliente, que poderá, com esse fim, reproduzir este desenho no todo ou em parte.</small>		

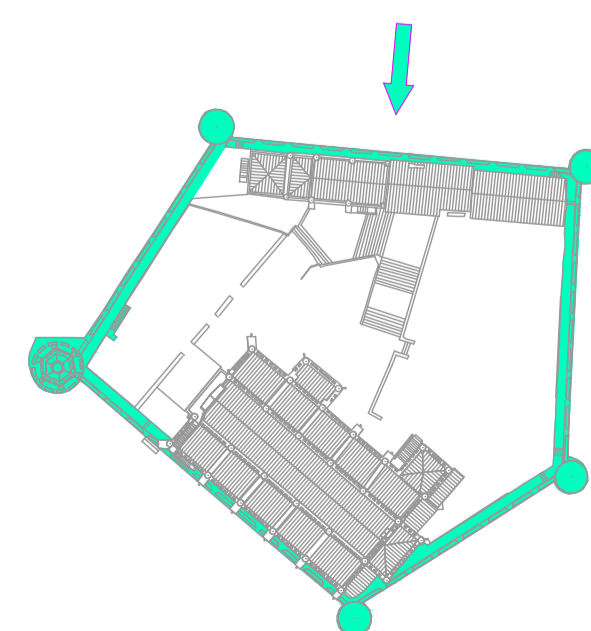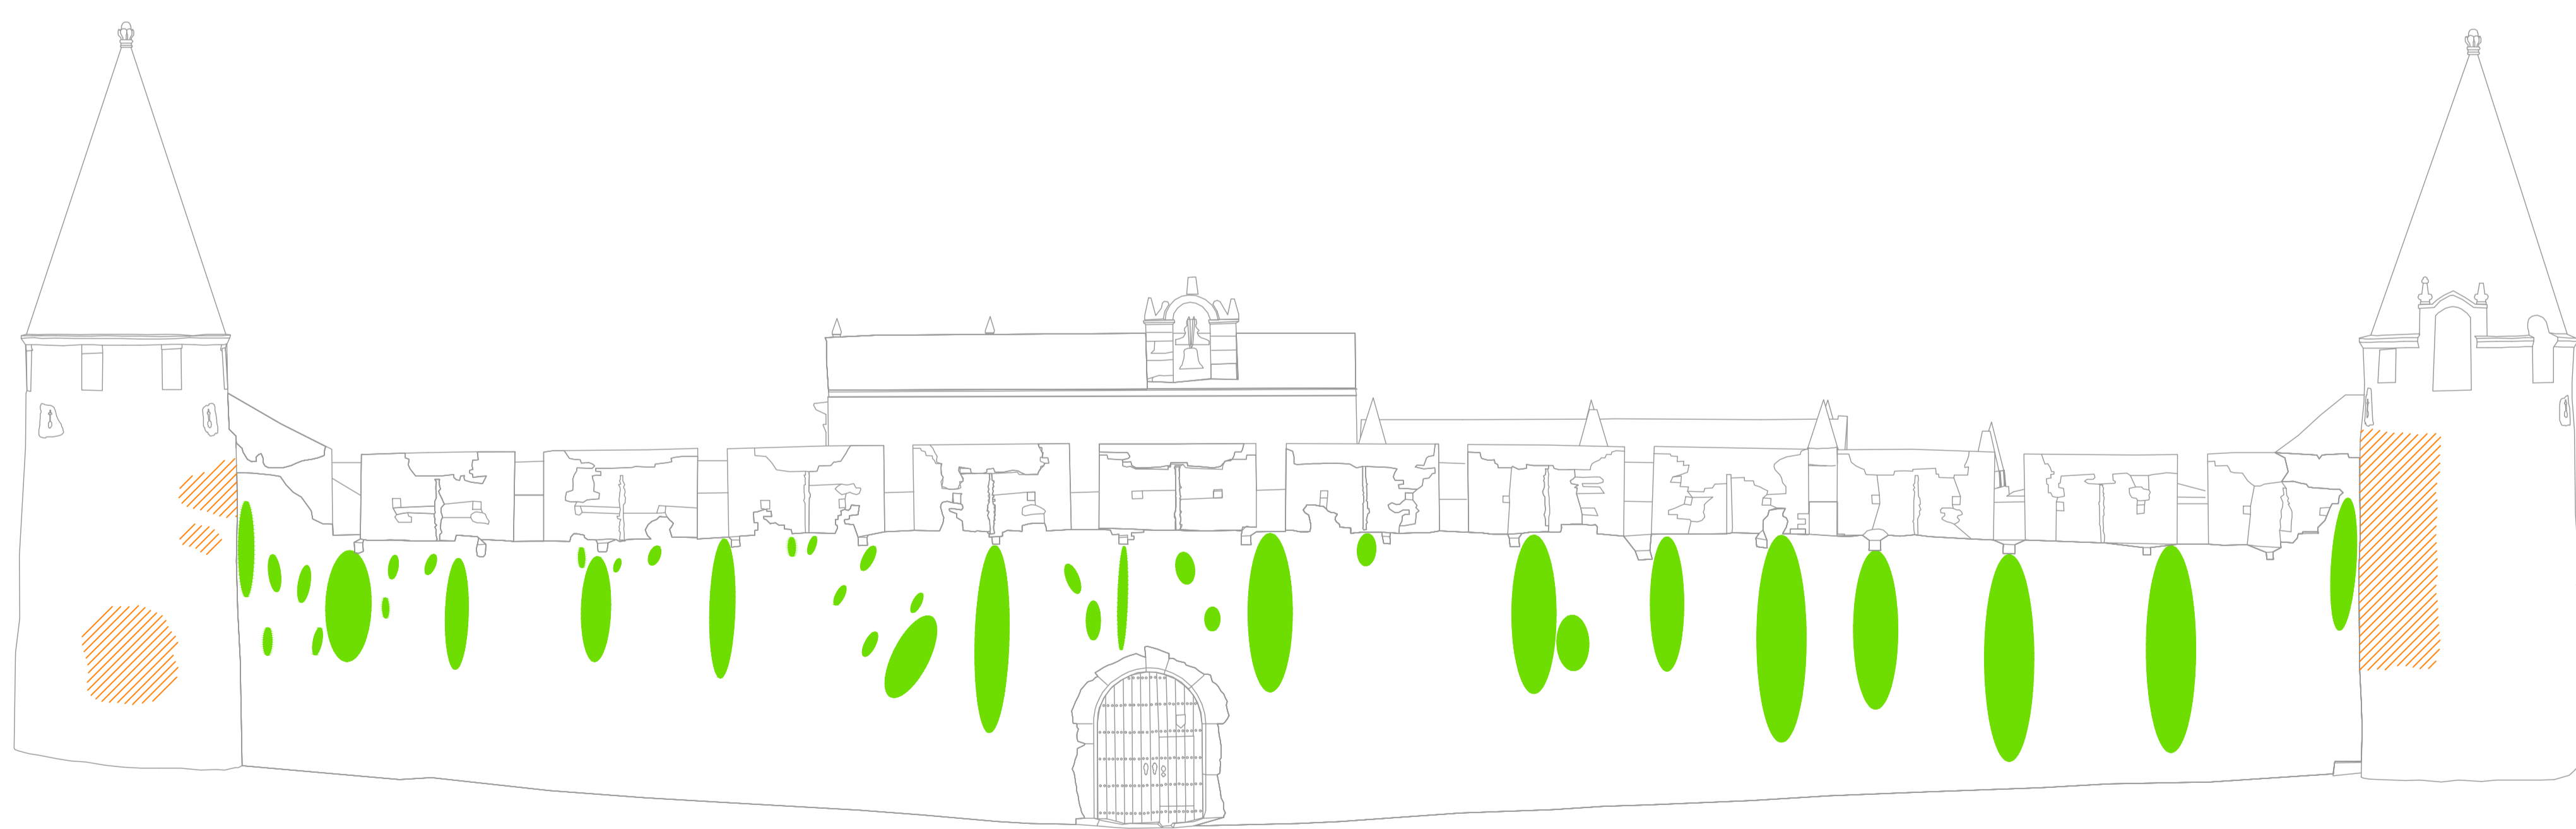

Legenda:

	- Refechamento de juntas
	- Remoção da vegetação parasita
	- Reparação do reboco


IPPAR - Direcção Geral de Évora Castelo de Viana do Alentejo Projecto de reabilitação das muralhas																	
Proc. 541	DES. Nº. 1																
Escala 1:100	Alçado Exterior Norte Representação das zonas a reparar																
Data Abil.04	<table border="1"> <tr> <td> </td> <td> </td> <td> </td> <td> </td> <td> </td> <td> </td> <td> </td> <td> </td> </tr> <tr> <td colspan="8"> subsc. por subsc. por </td> </tr> </table>									subsc. por subsc. por							
subsc. por subsc. por																	
<small>Este desenho é da exclusiva autoria e propriedade da Oz - diagnóstico, levantamento e controlo de qualidade em estruturas e fundações, lda. As informações nele contidas são, no entanto, livremente utilizáveis pelo Cliente, que poderá, com esse fim, reproduzir este desenho no todo ou em parte.</small>																	

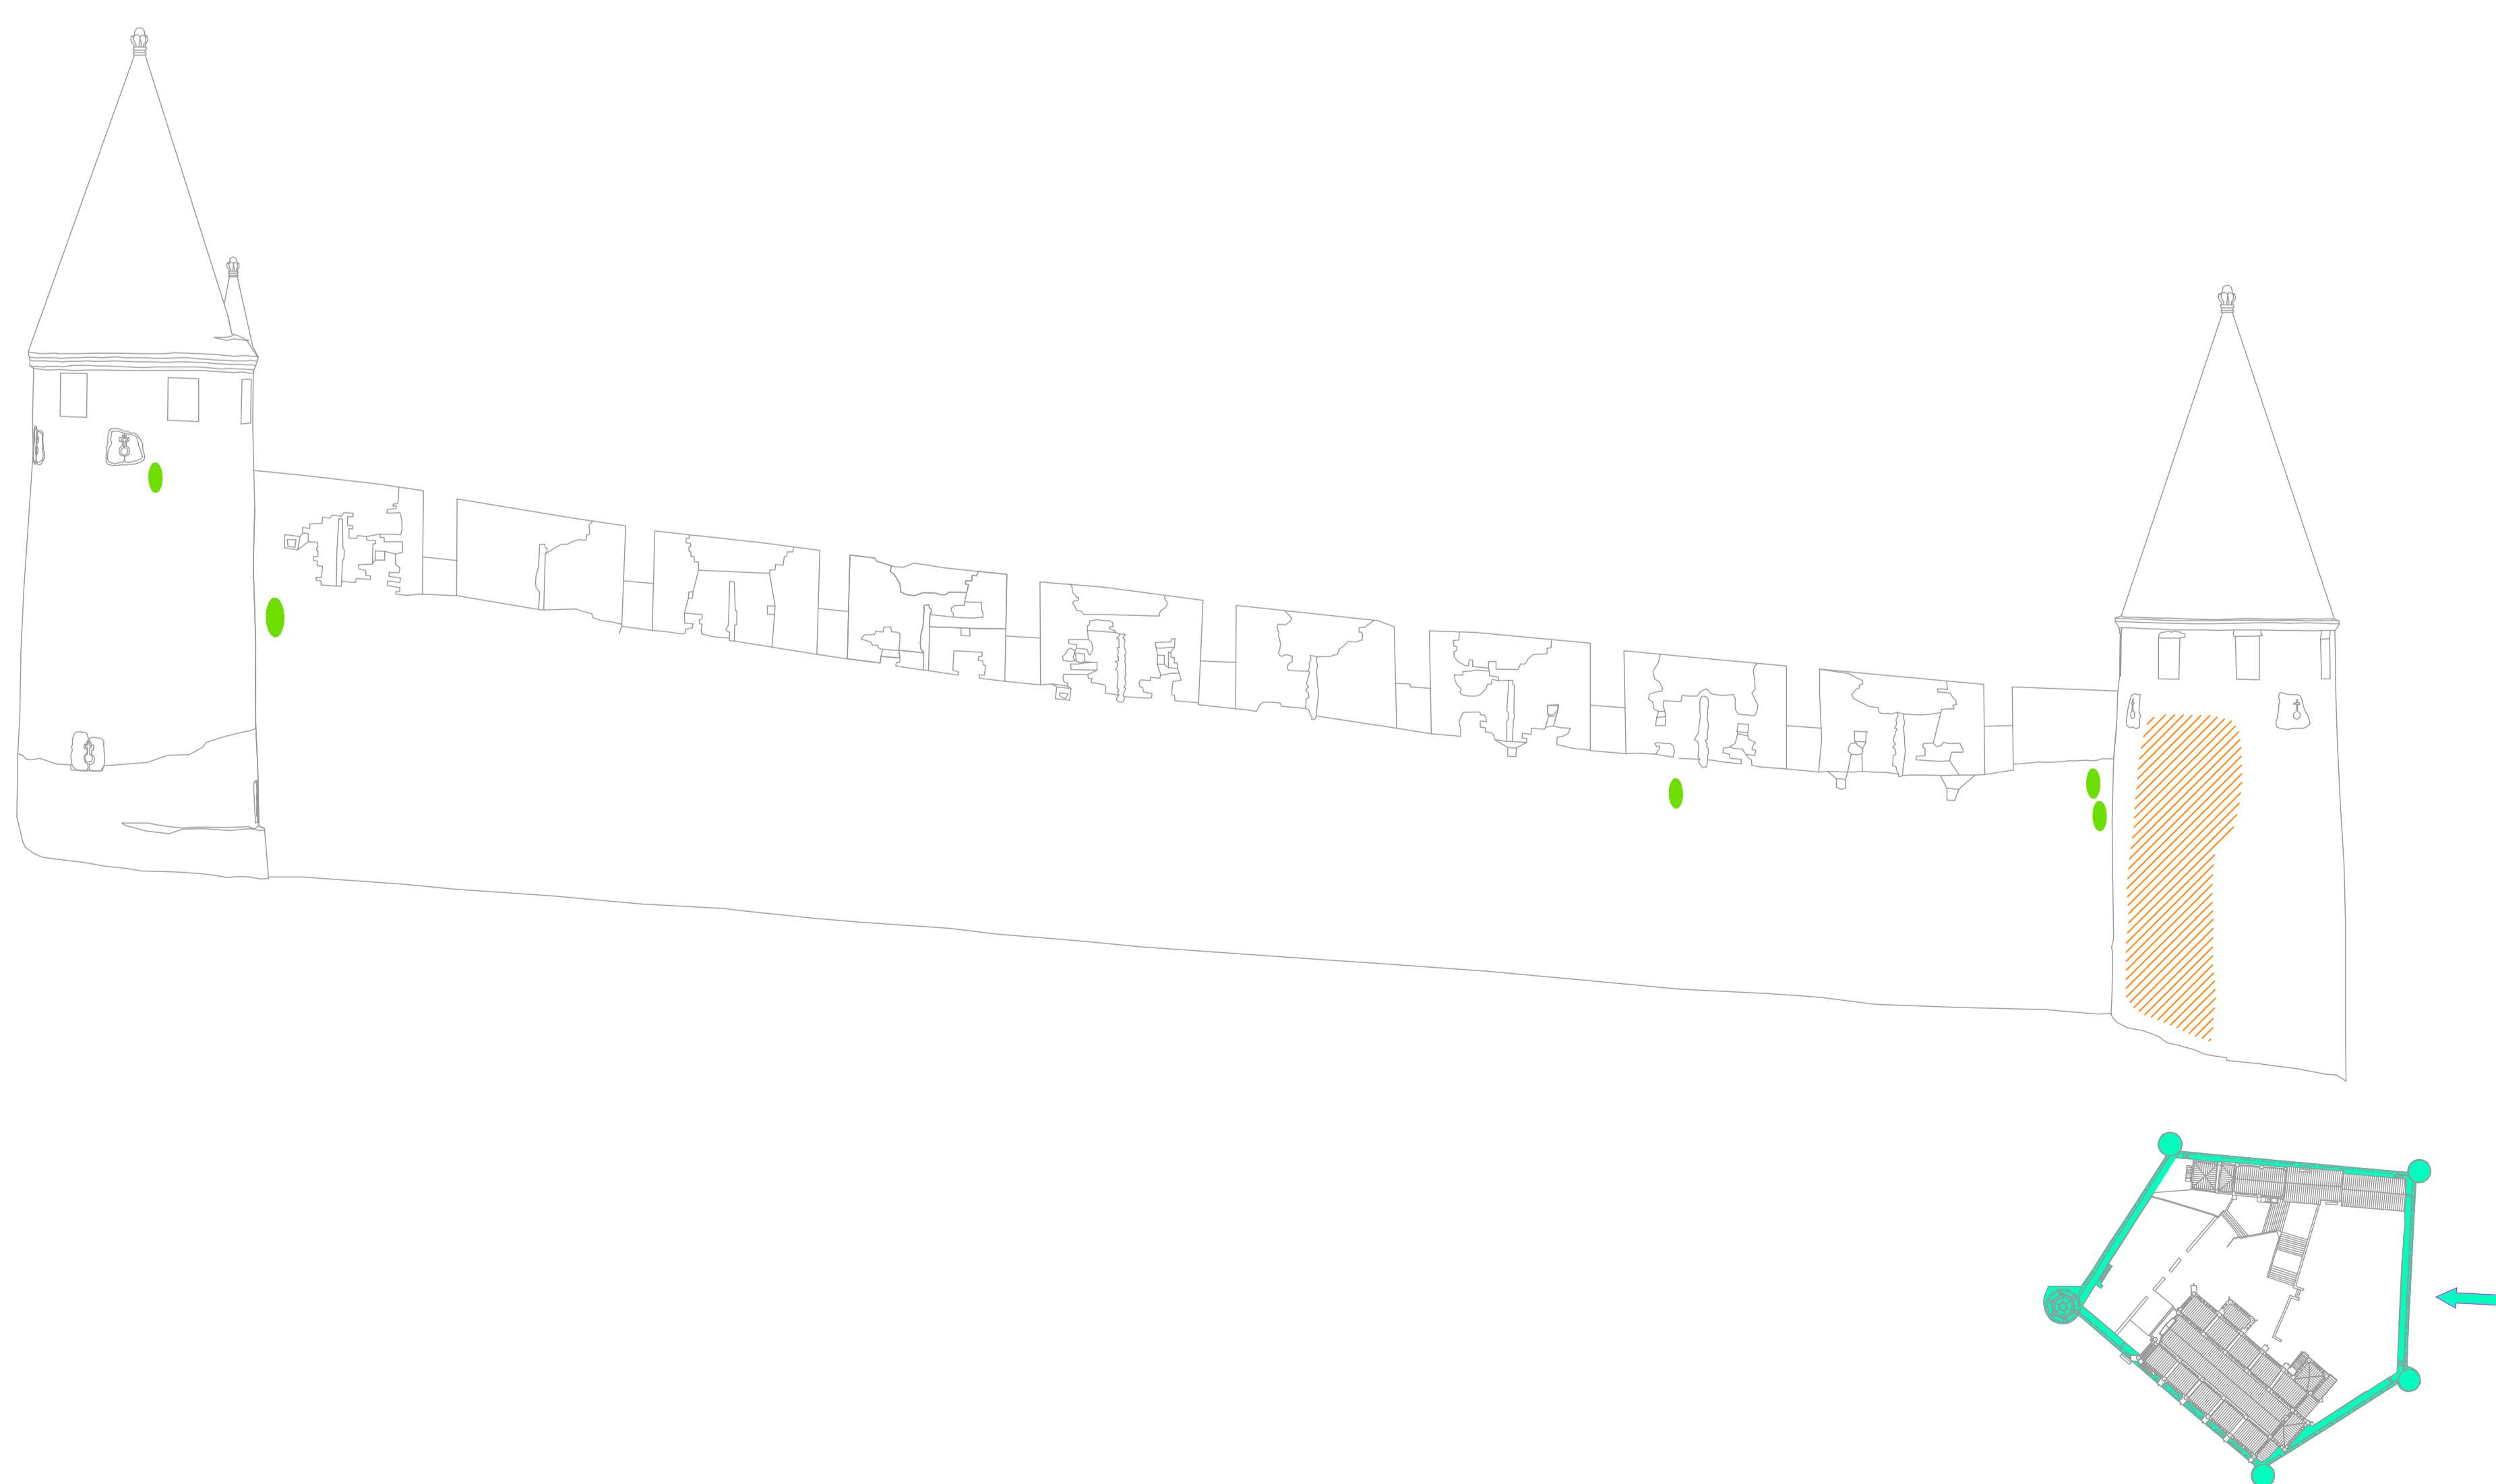

Legenda:

	- Refechamento de juntas
	- Remoção da vegetação parasita
	- Reparação do reboco



IPPAR - Direcção Geral de Évora Castelo de Viana do Alentejo Projecto de reabilitação das muralhas					
Proc. 541	DES. Nº. 2				
Escala 1:100	Alçado Exterior Este Representação das zonas a reparar				
Data Abil/04	<table border="1"> <tr> <td>subst.</td> <td></td> </tr> <tr> <td>por</td> <td></td> </tr> </table>	subst.		por	
subst.					
por					
<small>Este desenho é da exclusiva autoria e propriedade da Oz - diagnóstico, levantamento e controlo de qualidade em estruturas e fundações, lda. As informações nele contidas são, no entanto, livremente utilizáveis pelo Cliente, que poderá, com esse fim, reproduzir este desenho no todo ou em parte.</small>					

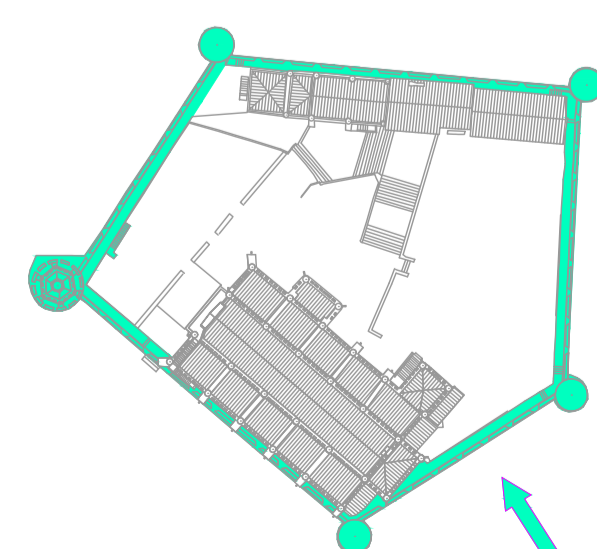

Legenda:

	- Refechamento de juntas
	- Remoção da vegetação parasita
	- Reparação do reboco



IPPAR - Direcção Geral de Évora Castelo de Viana do Alentejo Projecto de reabilitação das muralhas	
Proc. 541	DES. Nº. 3
Escala 1:100	Alçado Exterior Sudeste
Data	Representação das zonas a reparar
Abil.04	subit. por
<small>Este desenho é da exclusiva autoria e propriedade da Oz - diagnóstico, levantamento e controlo de qualidade em estruturas e fundações, lda. As informações nele contidas são, no entanto, livremente utilizáveis pelo Cliente, que poderá, com esse fim, reproduzir este desenho no todo ou em parte.</small>	

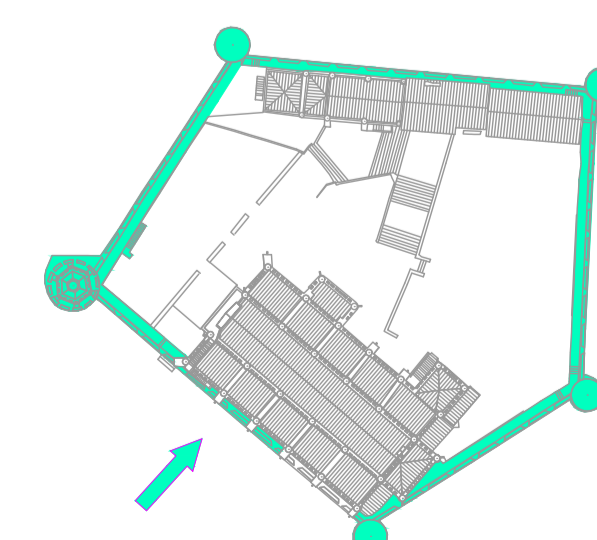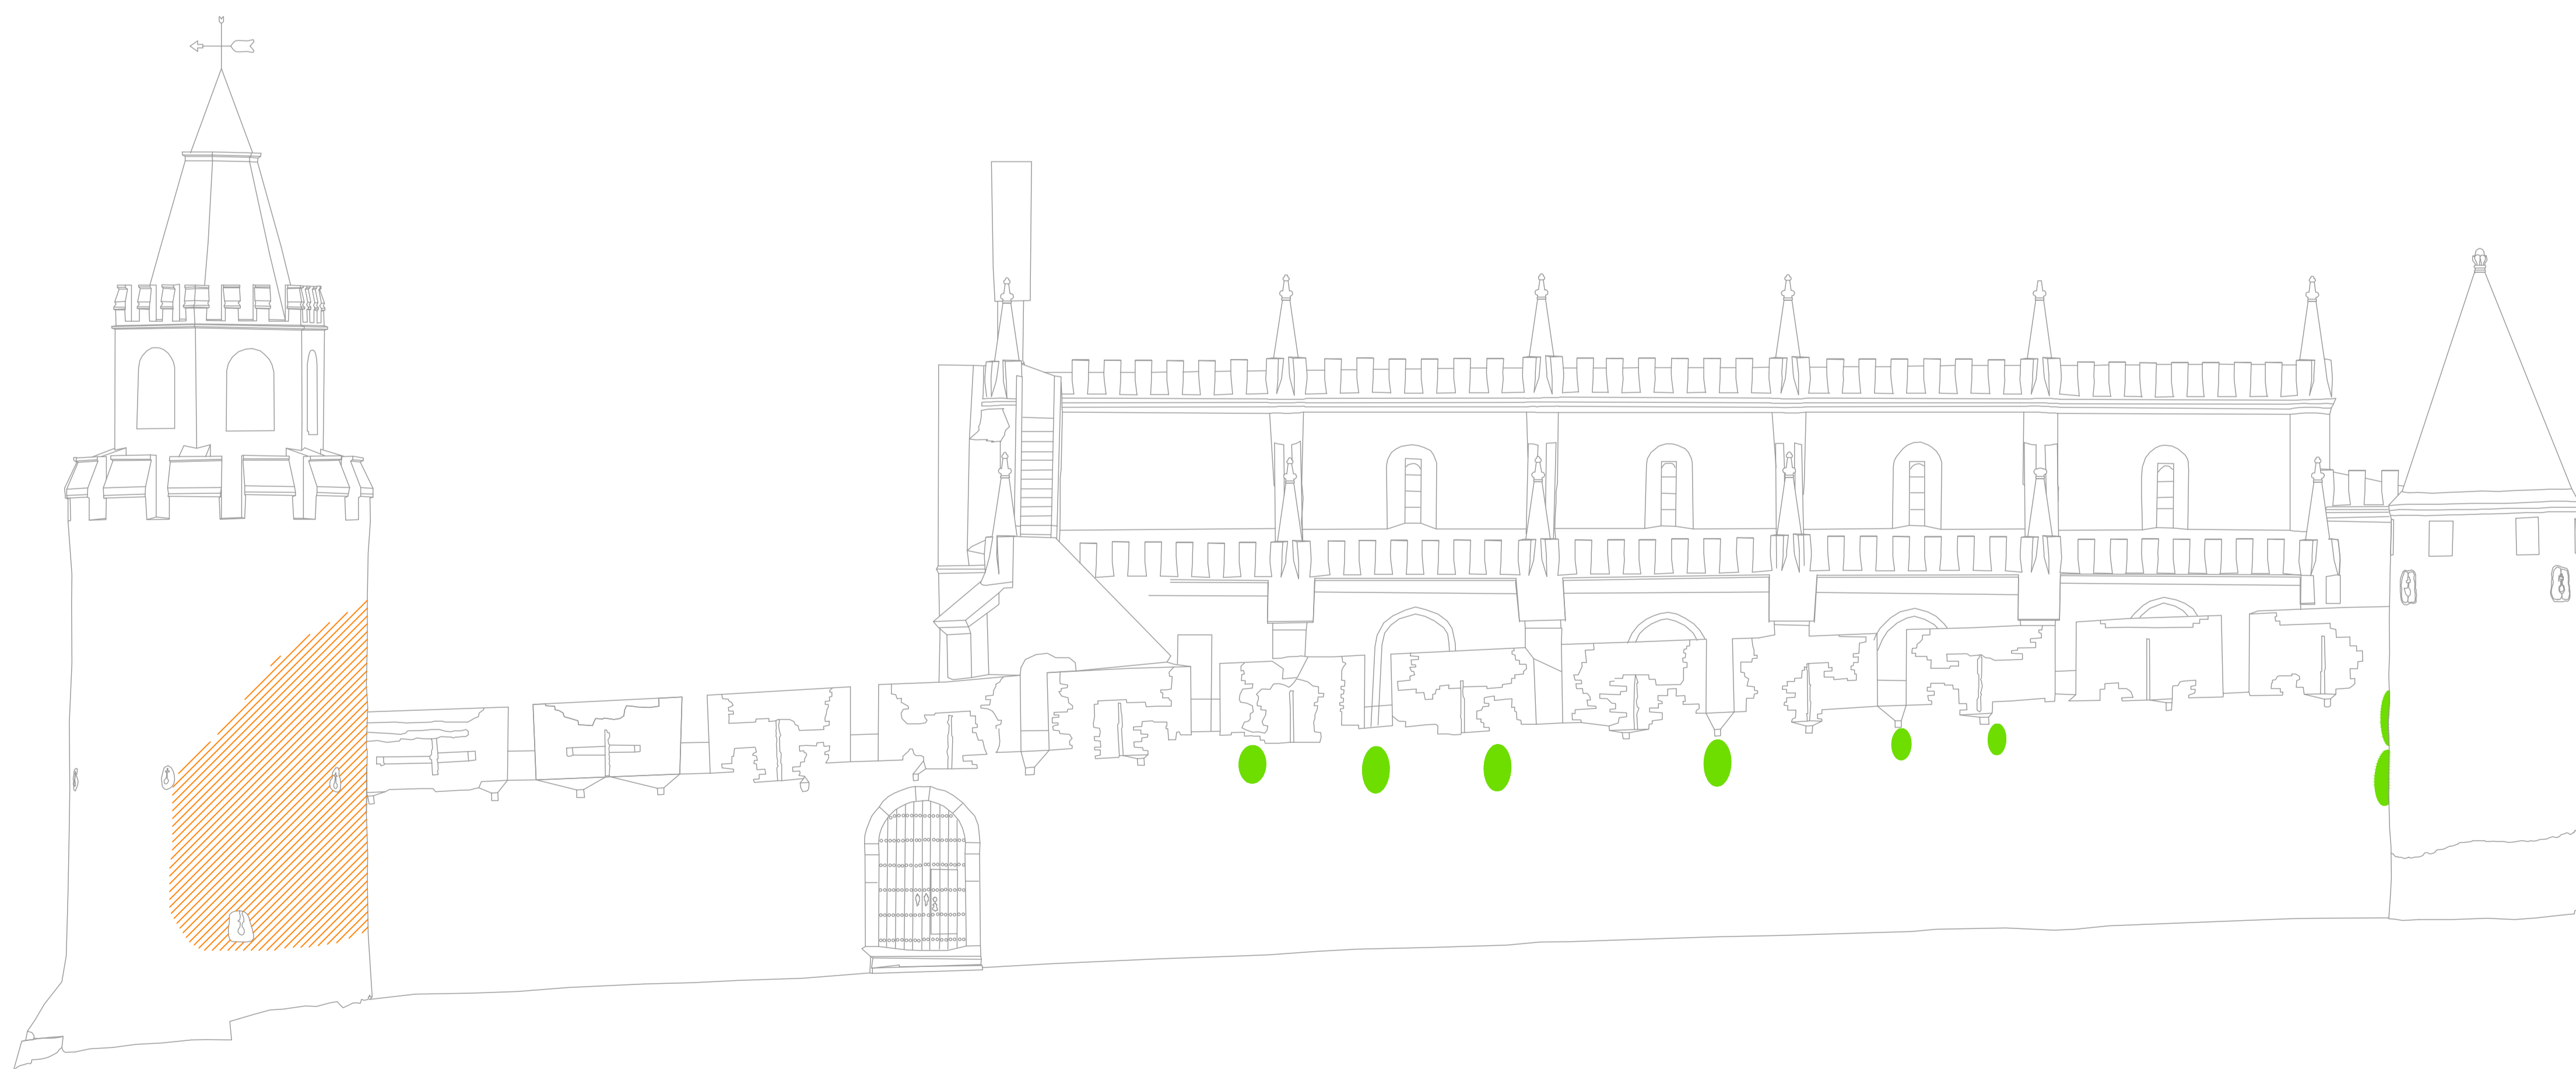

Legenda:

	- Refechamento de juntas
	- Remoção da vegetação parasita
	- Reparação do reboco


IPPAR - Direcção Geral de Évora Castelo de Viana do Alentejo Projecto de reabilitação das muralhas	
Proc: 541	DES. Nº. 4
Escala 1:100	Alçado Exterior Sul Representação das zonas a reparar
Data Abril 04	subsc. [assinatura]
<small>Este desenho é de exclusiva autoria e propriedade da Oi - diagnóstico, levantamento e controlo de qualidade em estruturas e fundações, lda. As informações nele contidas são, no entanto, livremente utilizáveis pelo Cliente, que poderá, com esse fim, reproduzir este desenho no todo ou em parte.</small>	

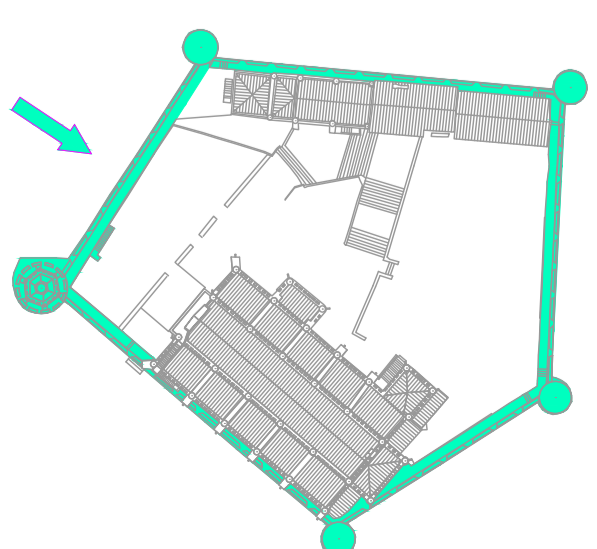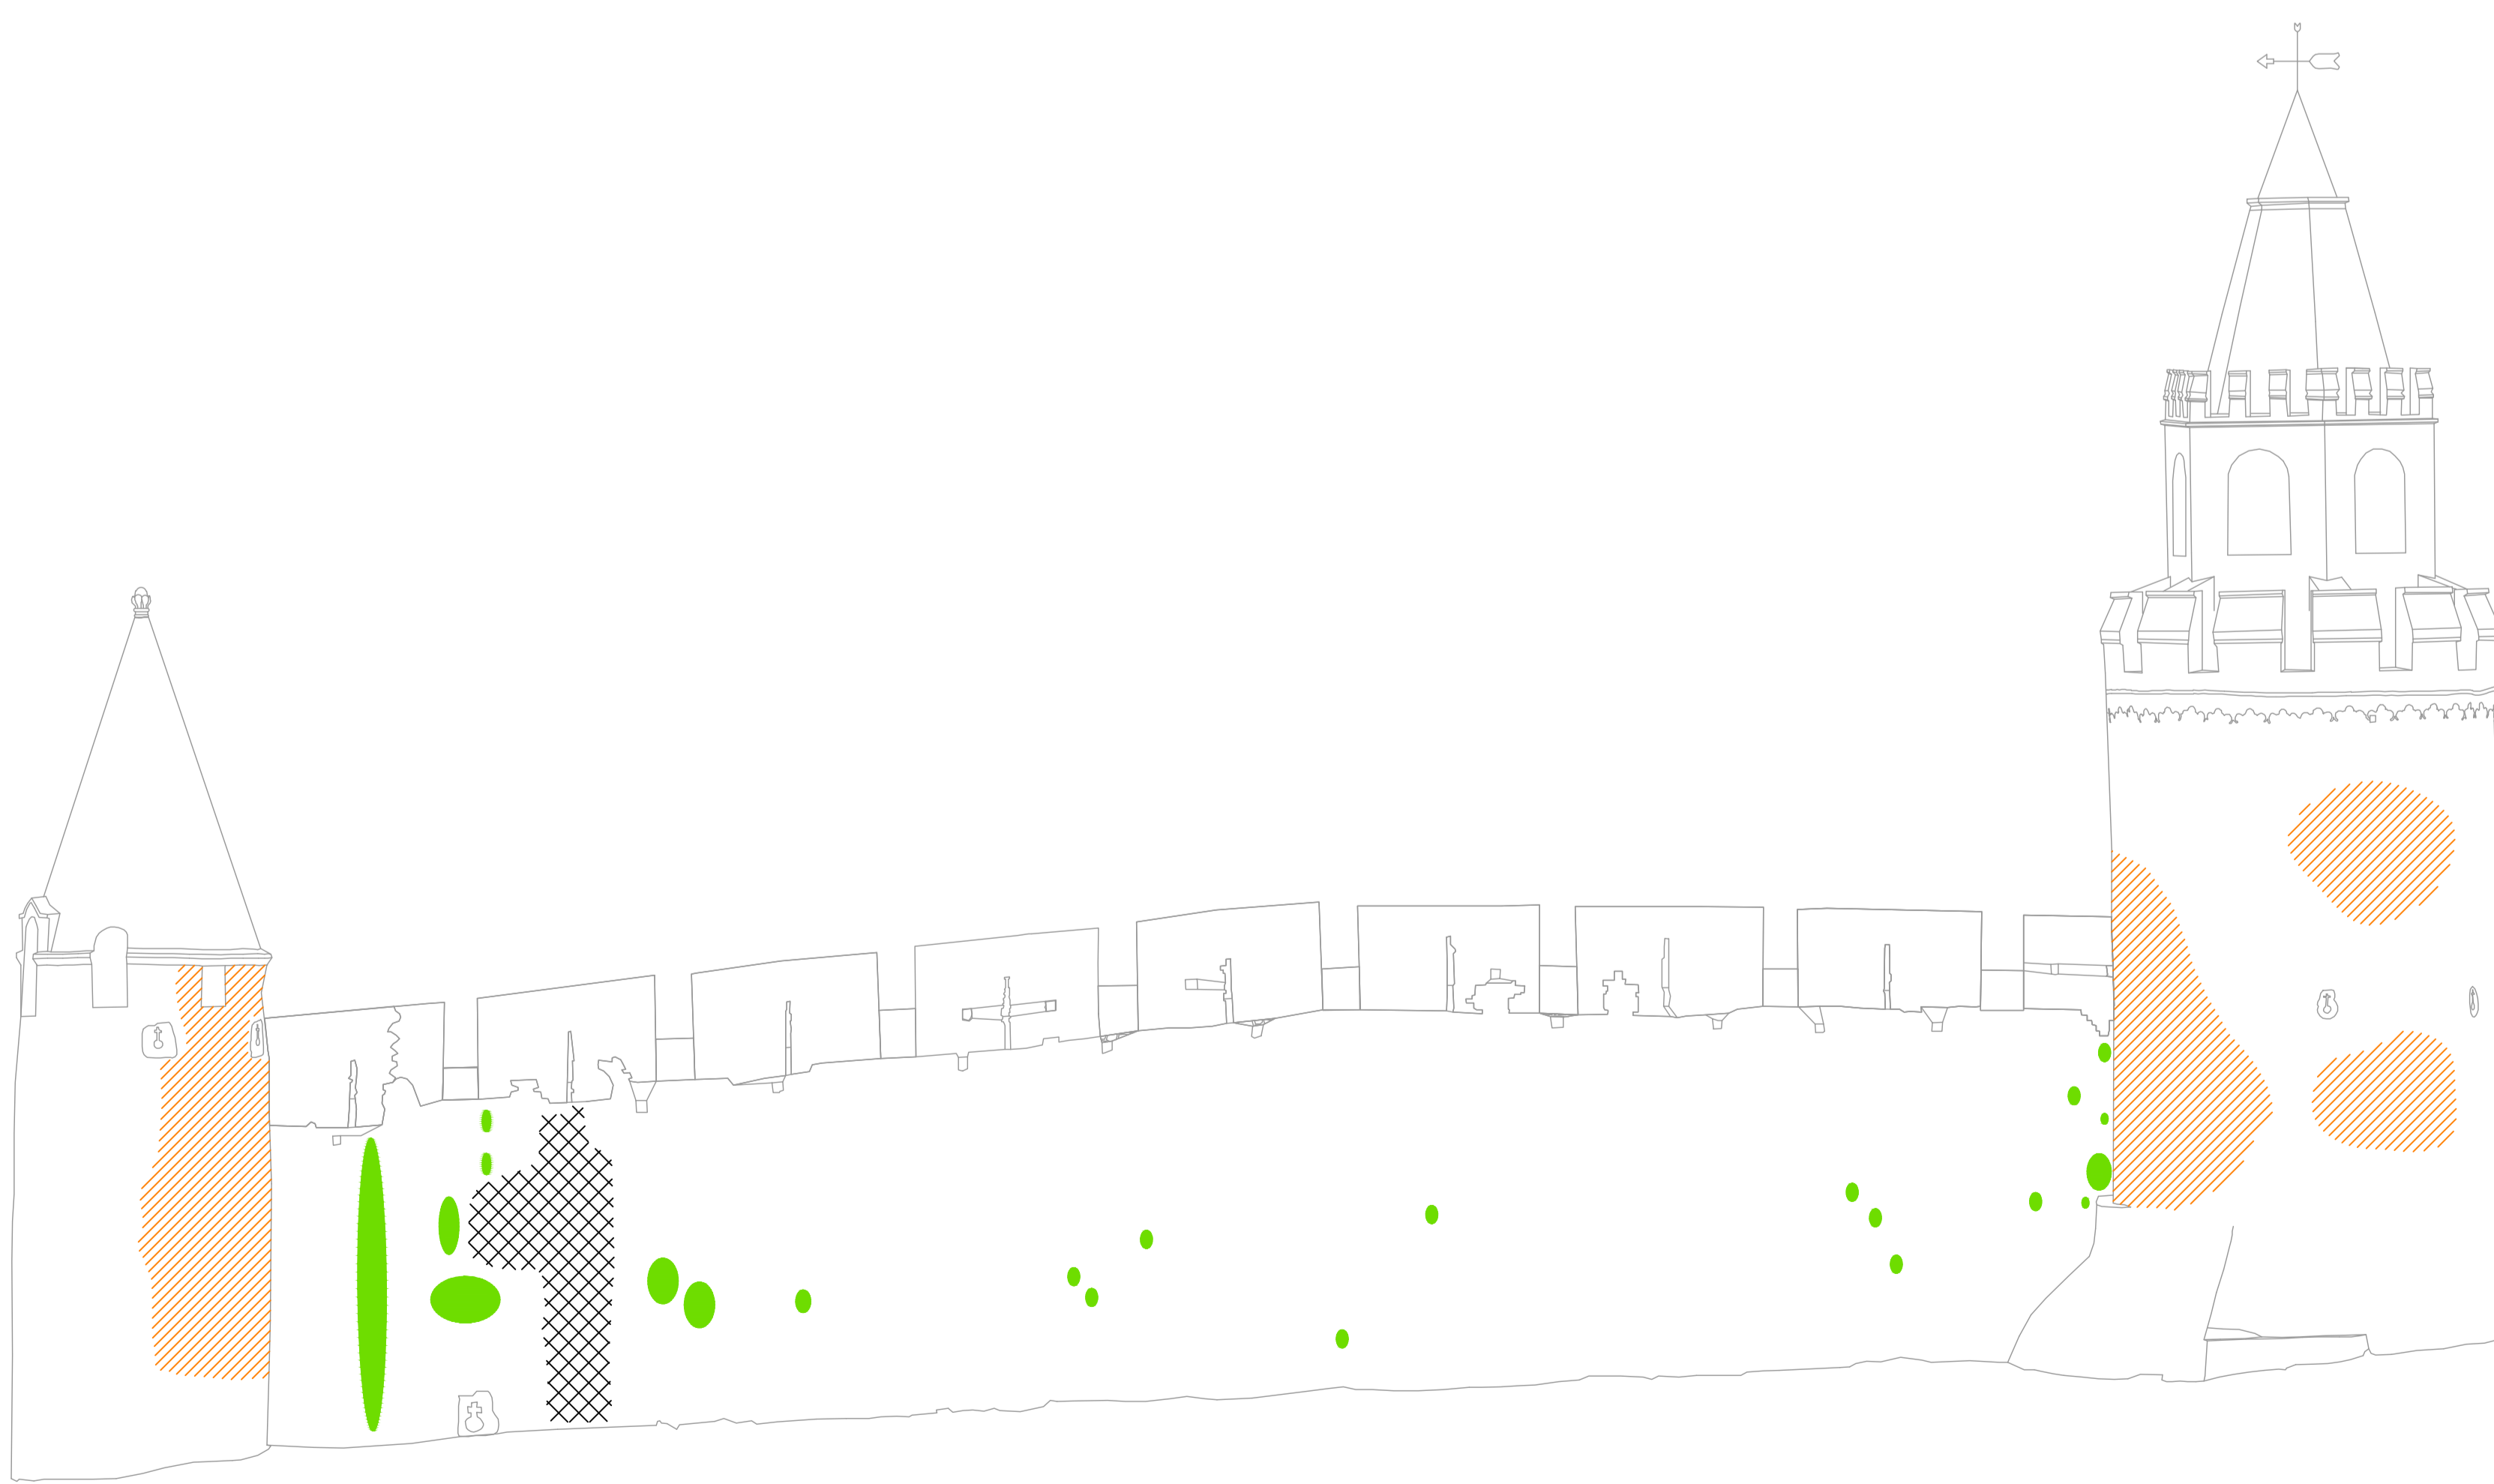




Legenda:

	- Refechamento de juntas
	- Remoção da vegetação parasita
	- Reparação do reboco


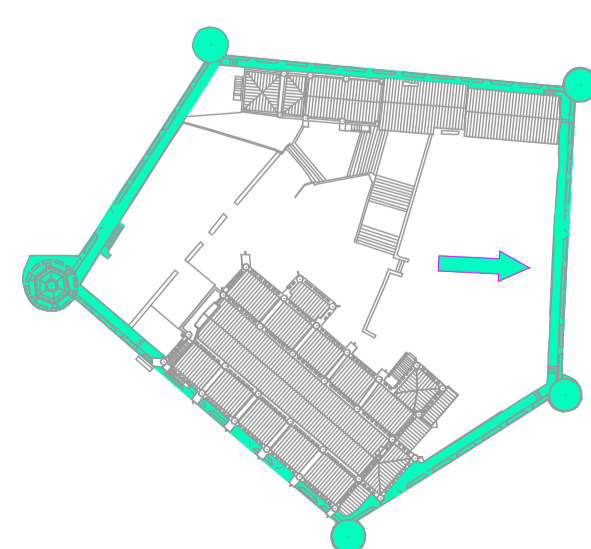
IPPAR - Direcção Geral de Évora Castelo de Viana do Alentejo Projecto de reabilitação das muralhas	
Proc. 541	DES. Nº. 5
Escala 1:100	Alçado Exterior Noroeste
Data Abil/04	Representação das zonas a reparar
Este desenho é da exclusiva autoria e propriedade da Oz - diagnóstico, levantamento e controlo de qualidade em estruturas e fundações, lda. As informações nele contidas são, no entanto, livremente utilizáveis pelo Cliente, que poderá, com esse fim, reproduzir este desenho no todo ou em parte.	

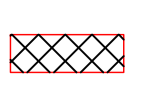

Legenda:

	- Refechamento de juntas
	- Remoção da vegetação parasita
	- Reparação do reboco



IPPAR - Direcção Geral de Évora Castelo de Viana do Alentejo Projecto de reabilitação das muralhas																					
Proc. 541	DES. Nº. 6																				
Escala 1:100	Alçado Interior Este Representação das zonas a reparar																				
Data Abil/04	<table border="1"> <tr> <td> </td> <td> </td> <td> </td> <td> </td> <td> </td> <td> </td> <td> </td> <td> </td> <td> </td> <td> </td> </tr> <tr> <td colspan="10"> subsc. por </td> </tr> </table>											subsc. por									
subsc. por																					
<small>Este desenho é da exclusiva autoria e propriedade da Oz - diagnóstico, levantamento e controlo de qualidade em estruturas e fundações, lda. As informações nele contidas são, no entanto, livremente utilizáveis pelo Cliente, que poderá, com esse fim, reproduzir este desenho no todo ou em parte.</small>																					

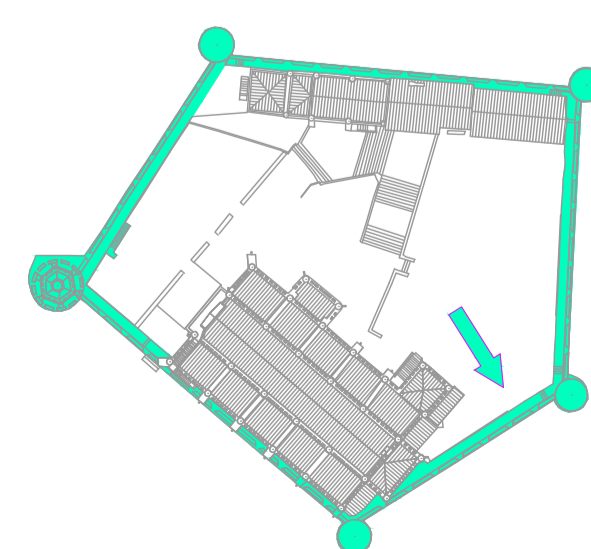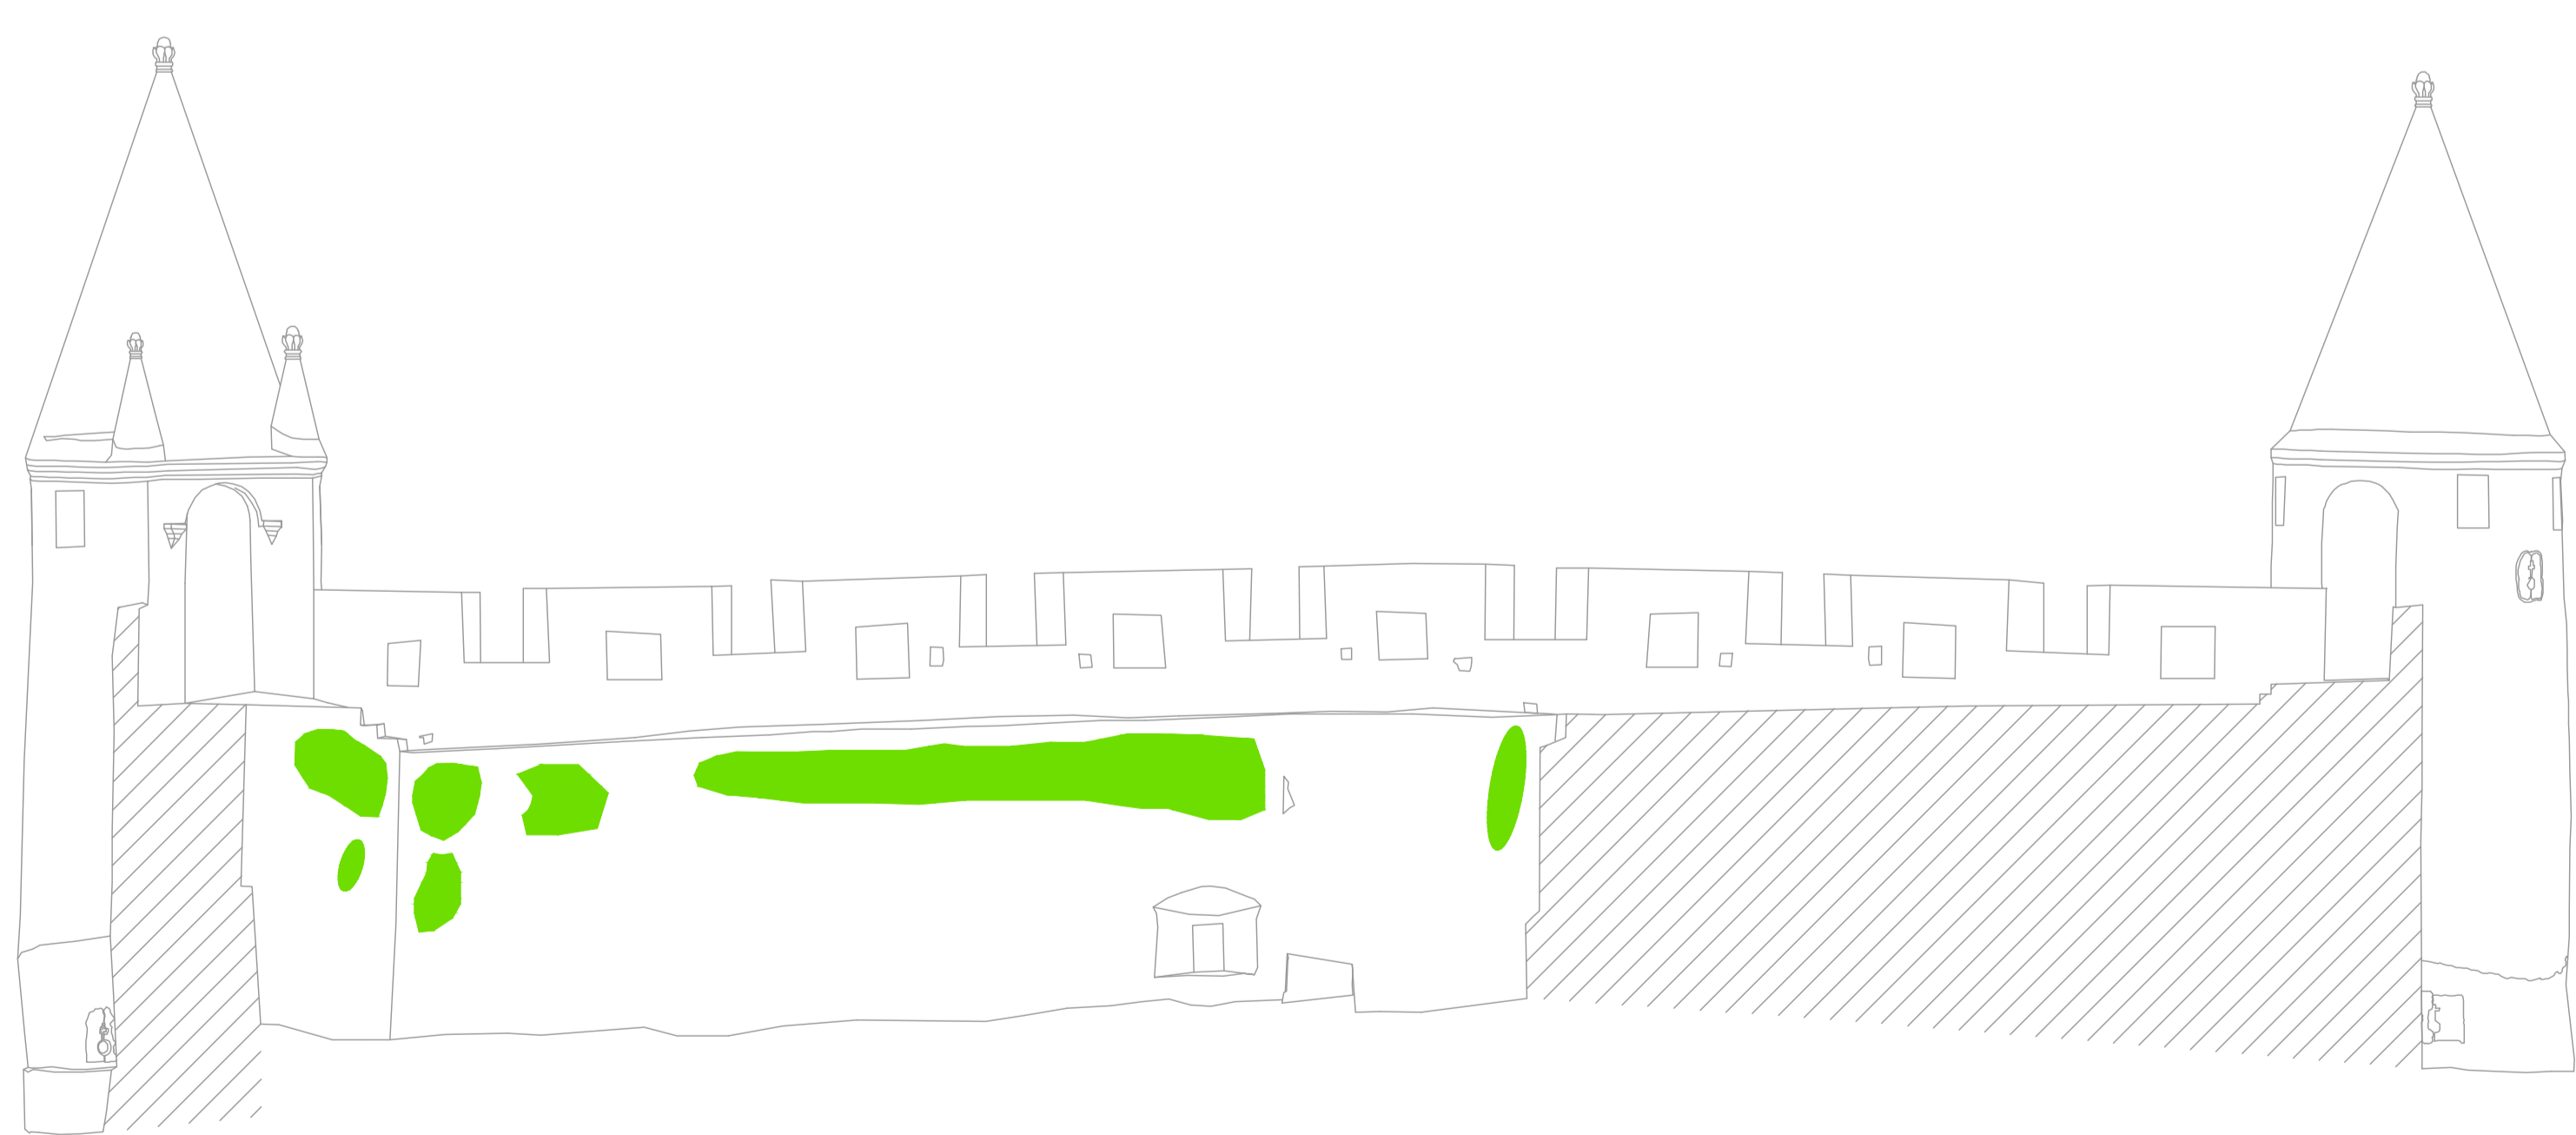

Legenda:

	- Refechamento de juntas
	- Remoção da vegetação parasita
	- Reparação do reboco

IPPAR - Direcção Geral de Évora Castelo de Viana do Alentejo Projecto de reabilitação das muralhas	
Proc. 541	DES. Nº. 7
Escala 1:100	Alçado Interior Sudeste
Data Abil.04	Representação das zonas a reparar
Este desenho é da exclusiva autoria e propriedade da Oz - diagnóstico, levantamento e controlo de qualidade em estruturas e fundações, lda. As informações nele contidas são, no entanto, livremente utilizáveis pelo Cliente, que poderá, com esse fim, reproduzir este desenho no todo ou em parte.	

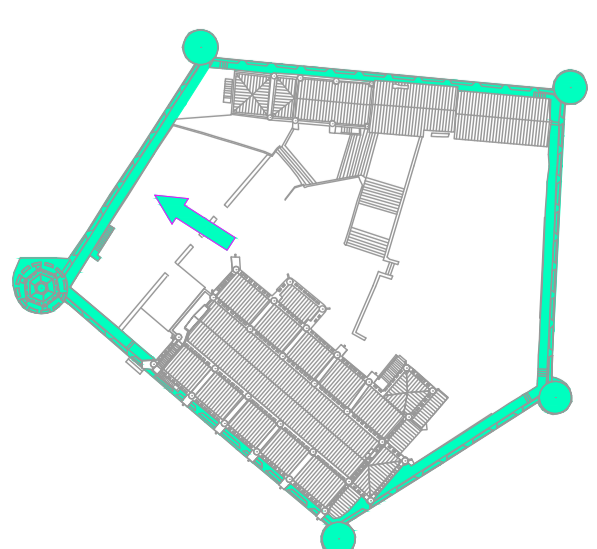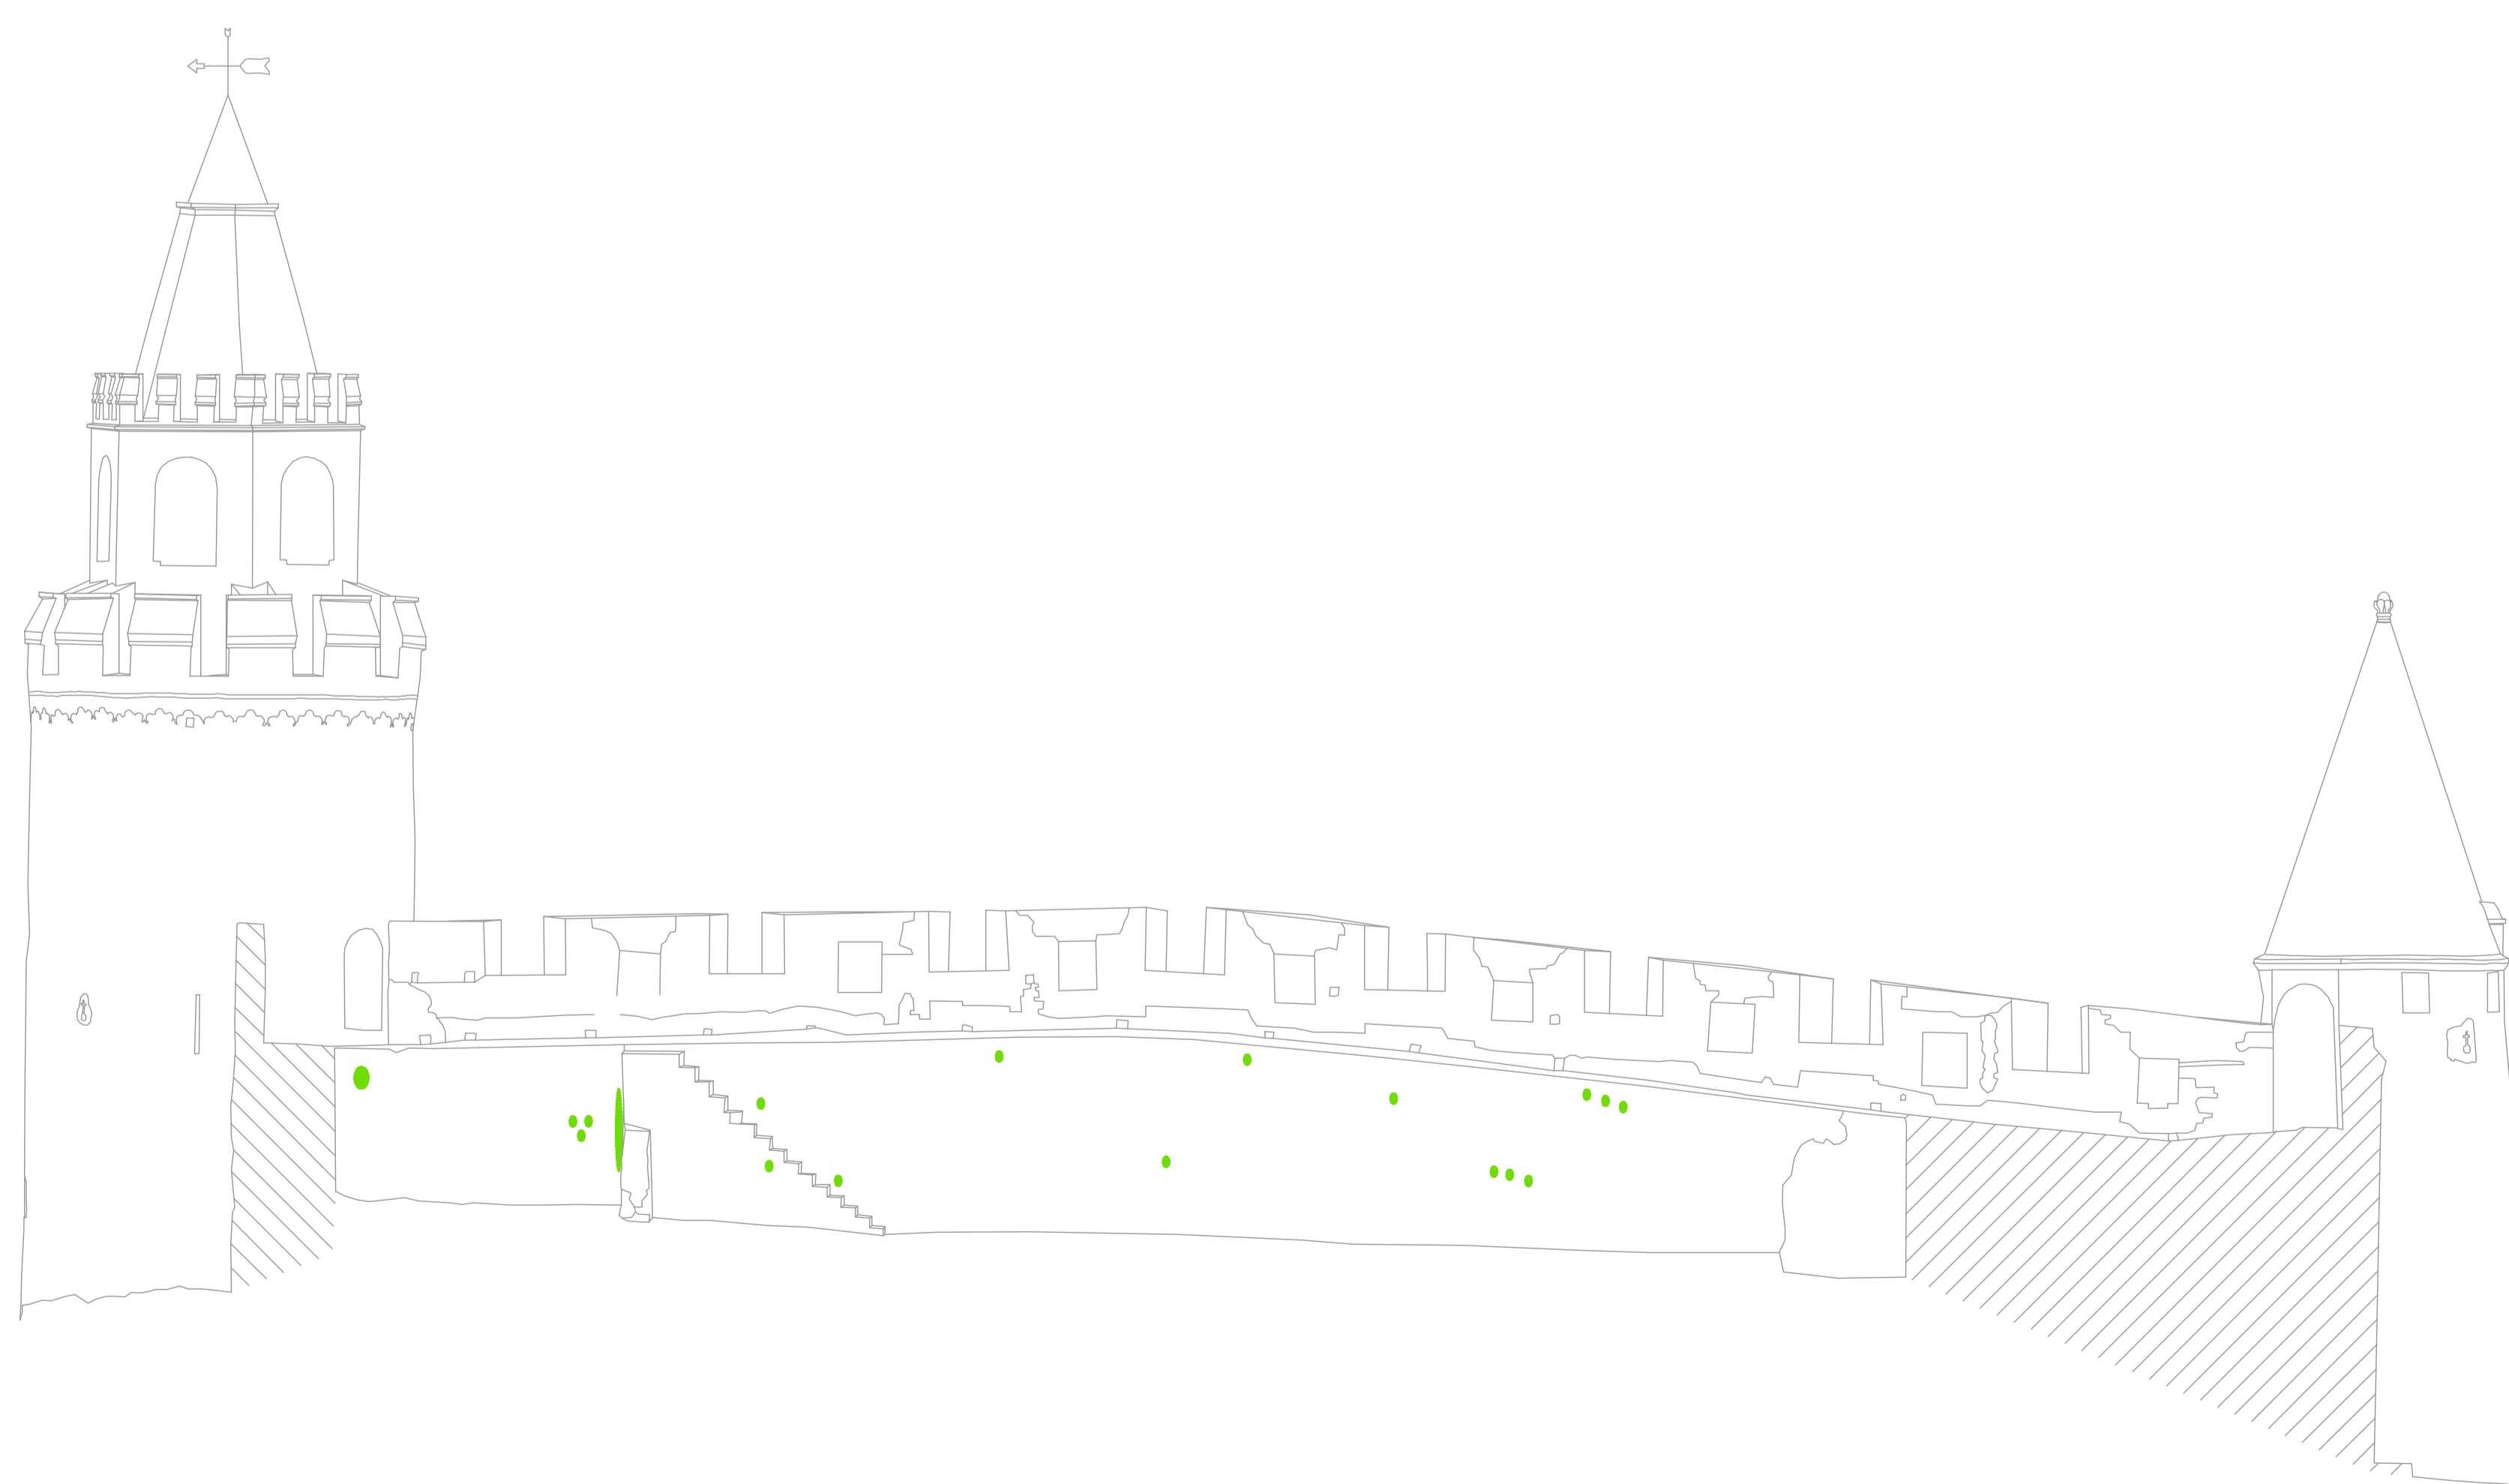

Legenda:

	- Refechamento de juntas
	- Remoção da vegetação parasita
	- Reparação do reboco

IPPAR - Direcção Geral de Évora Castelo de Viana do Alentejo Projecto de reabilitação das muralhas	
Proc. 541	DES. Nº. 9
Escala 1:100	Alçado Interior Noroeste
Data Abil/04	Representação das zonas a reparar
	subit. por
	subit. por

Este desenho é da exclusiva autoria e propriedade da Oz - diagnóstico, levantamento e controlo de qualidade em estruturas e fundações, lda. As informações nele contidas são, no entanto, livremente utilizáveis pelo Cliente, que poderá, com esse fim, reproduzir este desenho no todo ou em parte.