




PLANTA

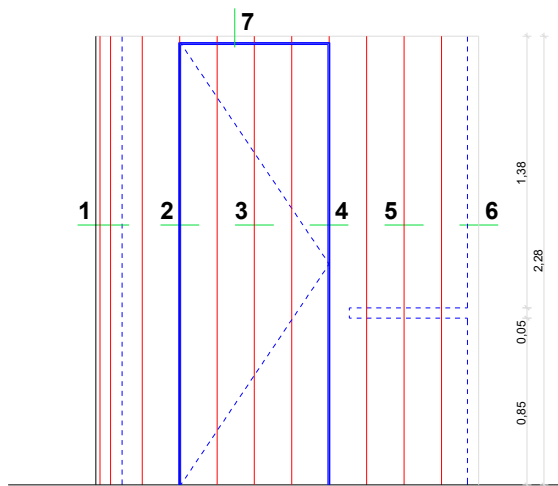


ALÇADO LATERAL ESQUERDO

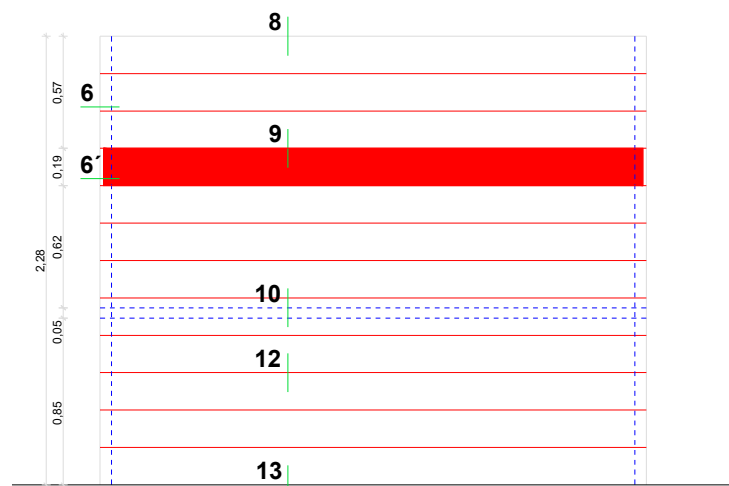

ALÇADO PRINCIPAL

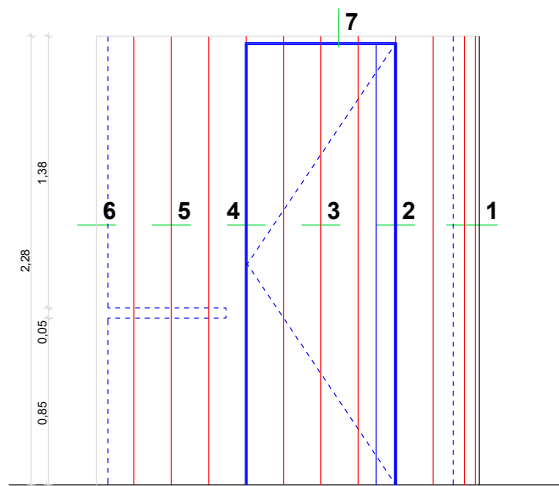



ALÇADO LATERAL DIREITO

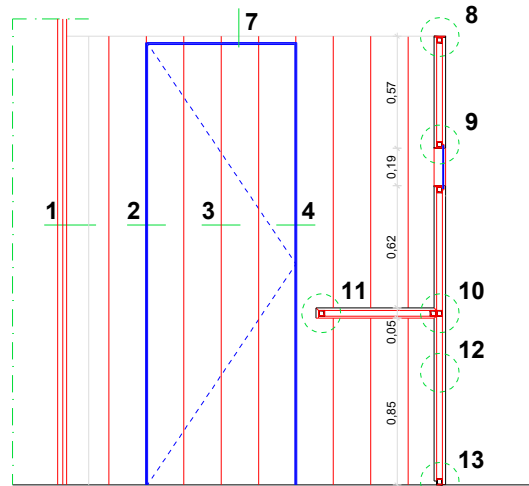

CORTE AB

NOTA:
-TODAS AS COTAS INDICADAS EM DESENHO DEVERÃO SER RECTIFICADAS EM OBRA.

DESENHOS DO BIOMBO DA CAFETARIA_pormenores (ESC 1:2)

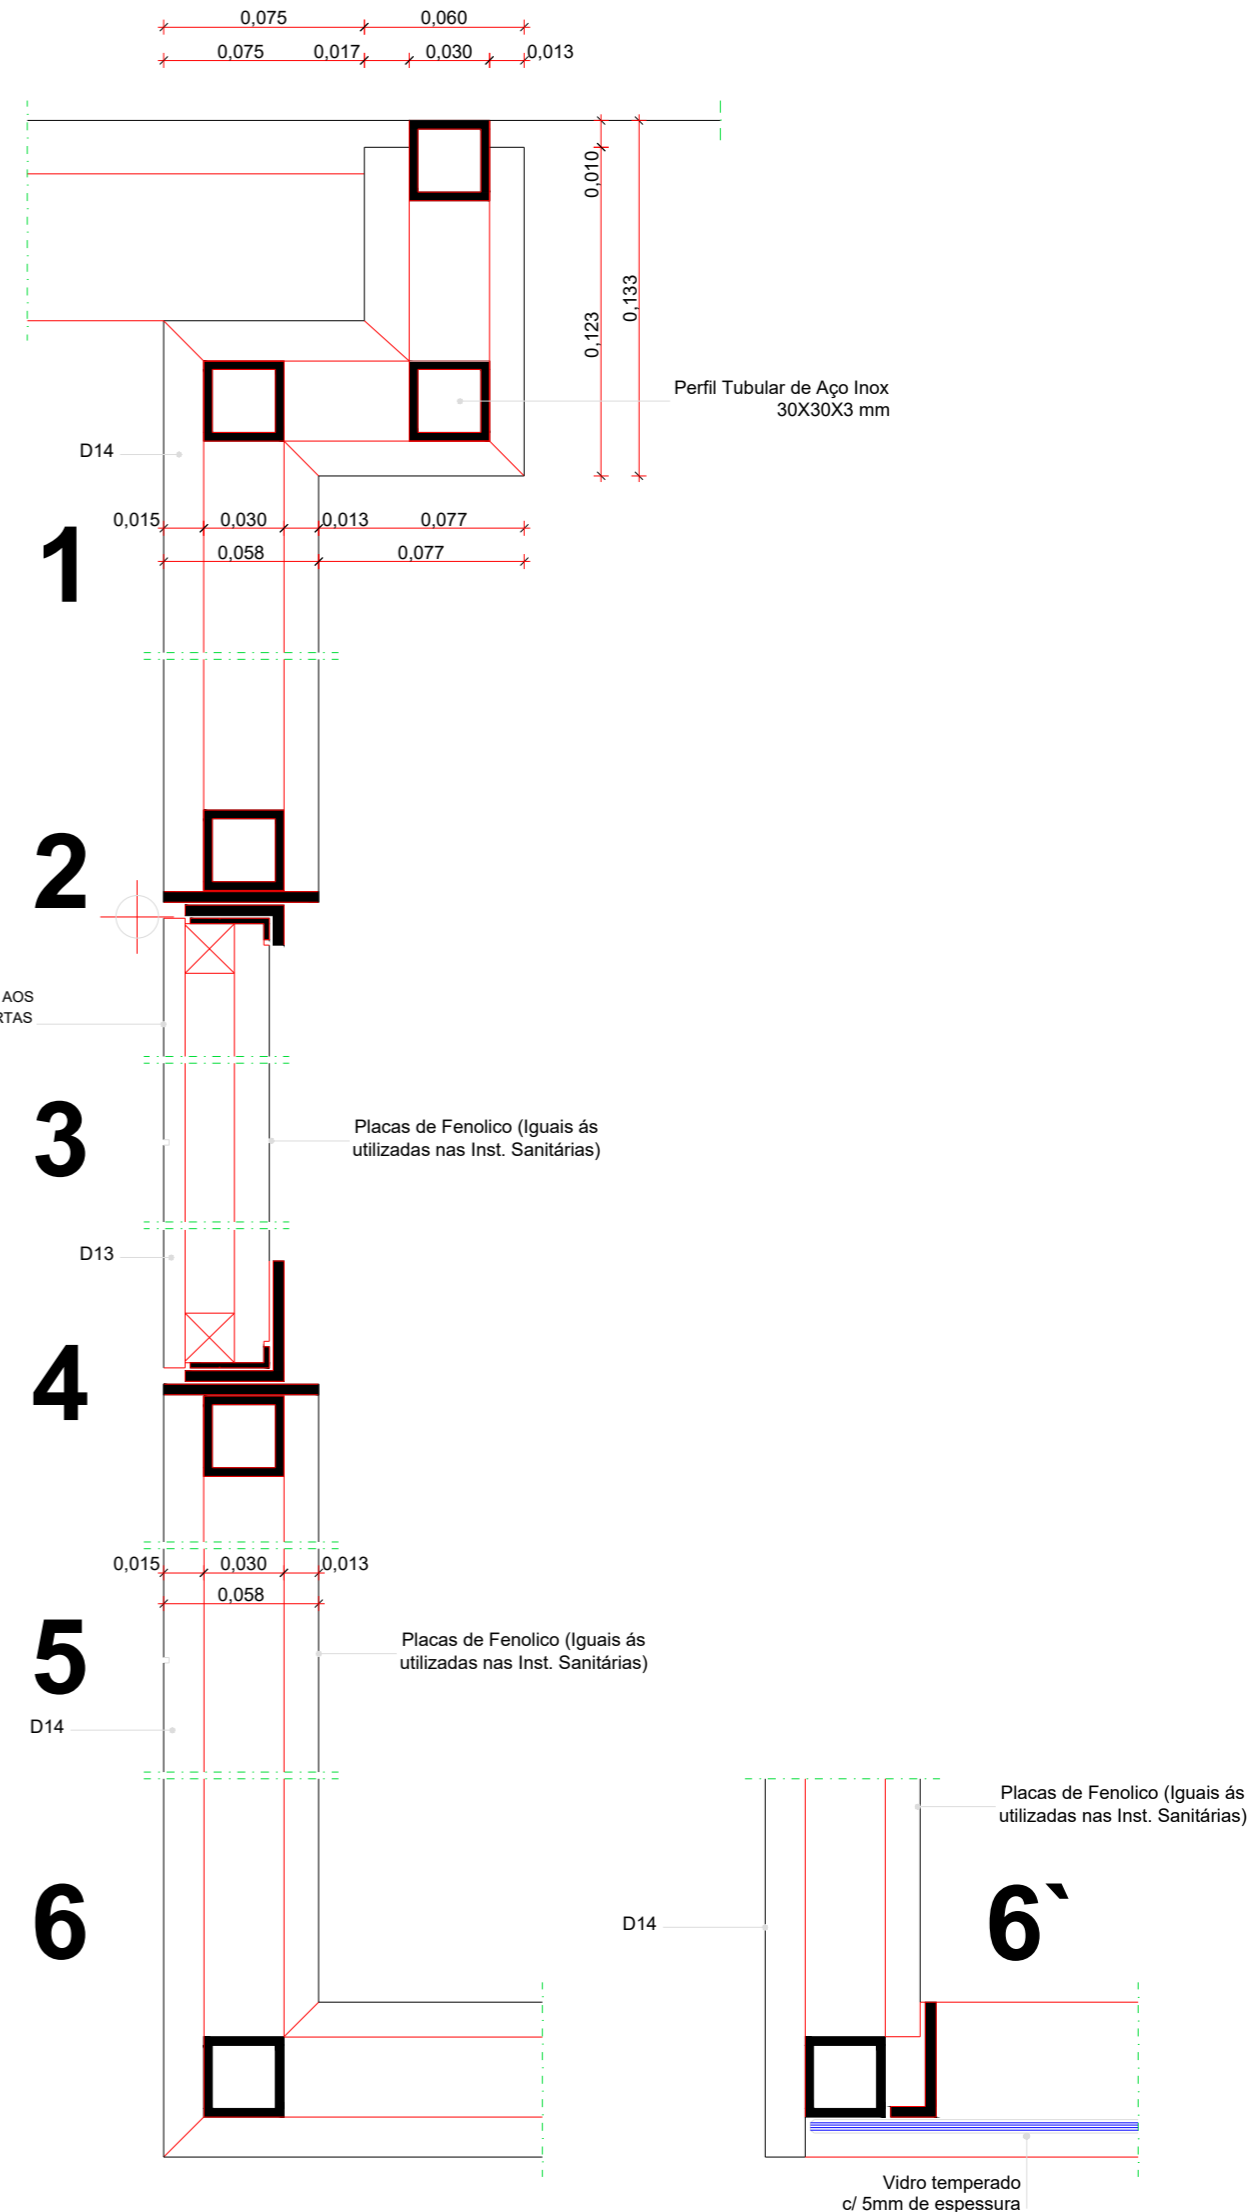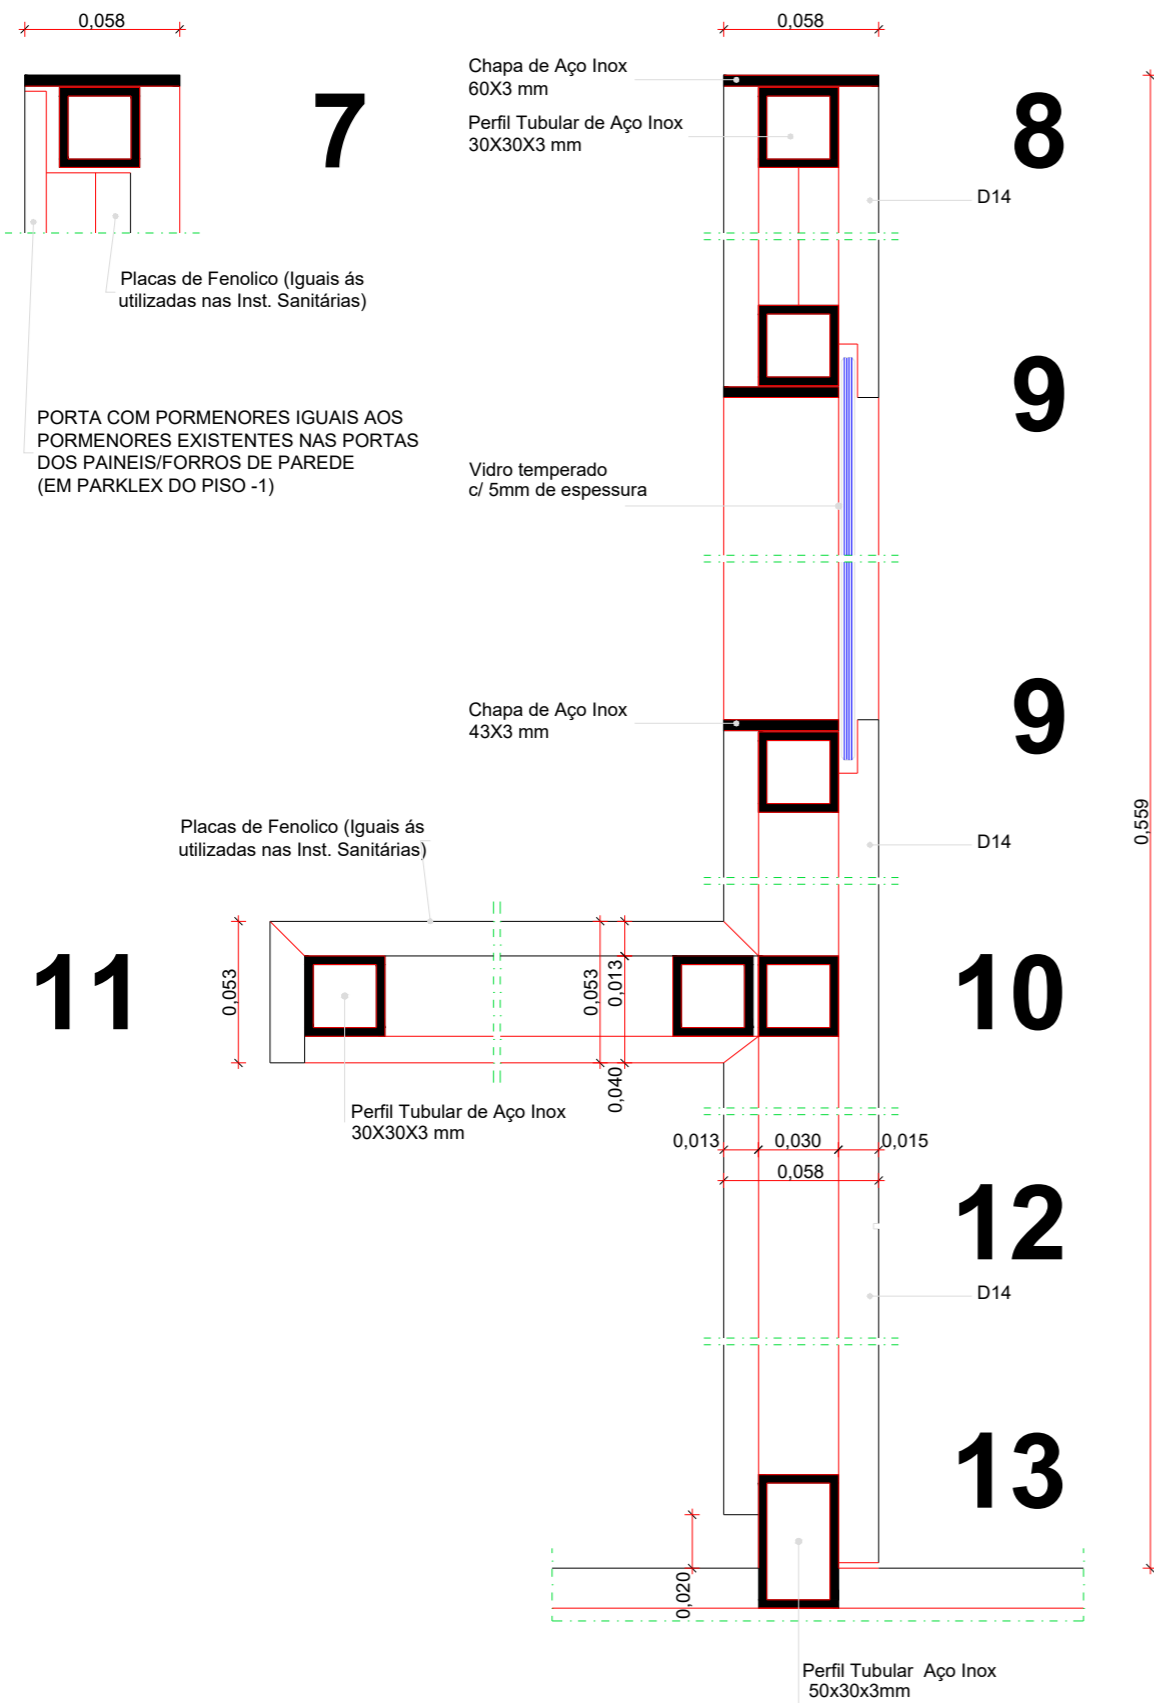

NOTA:
-TODAS AS COTAS INDICADAS EM DESENHO DEVERÃO SER RECTIFICADAS EM OBRA.