



PISO 0

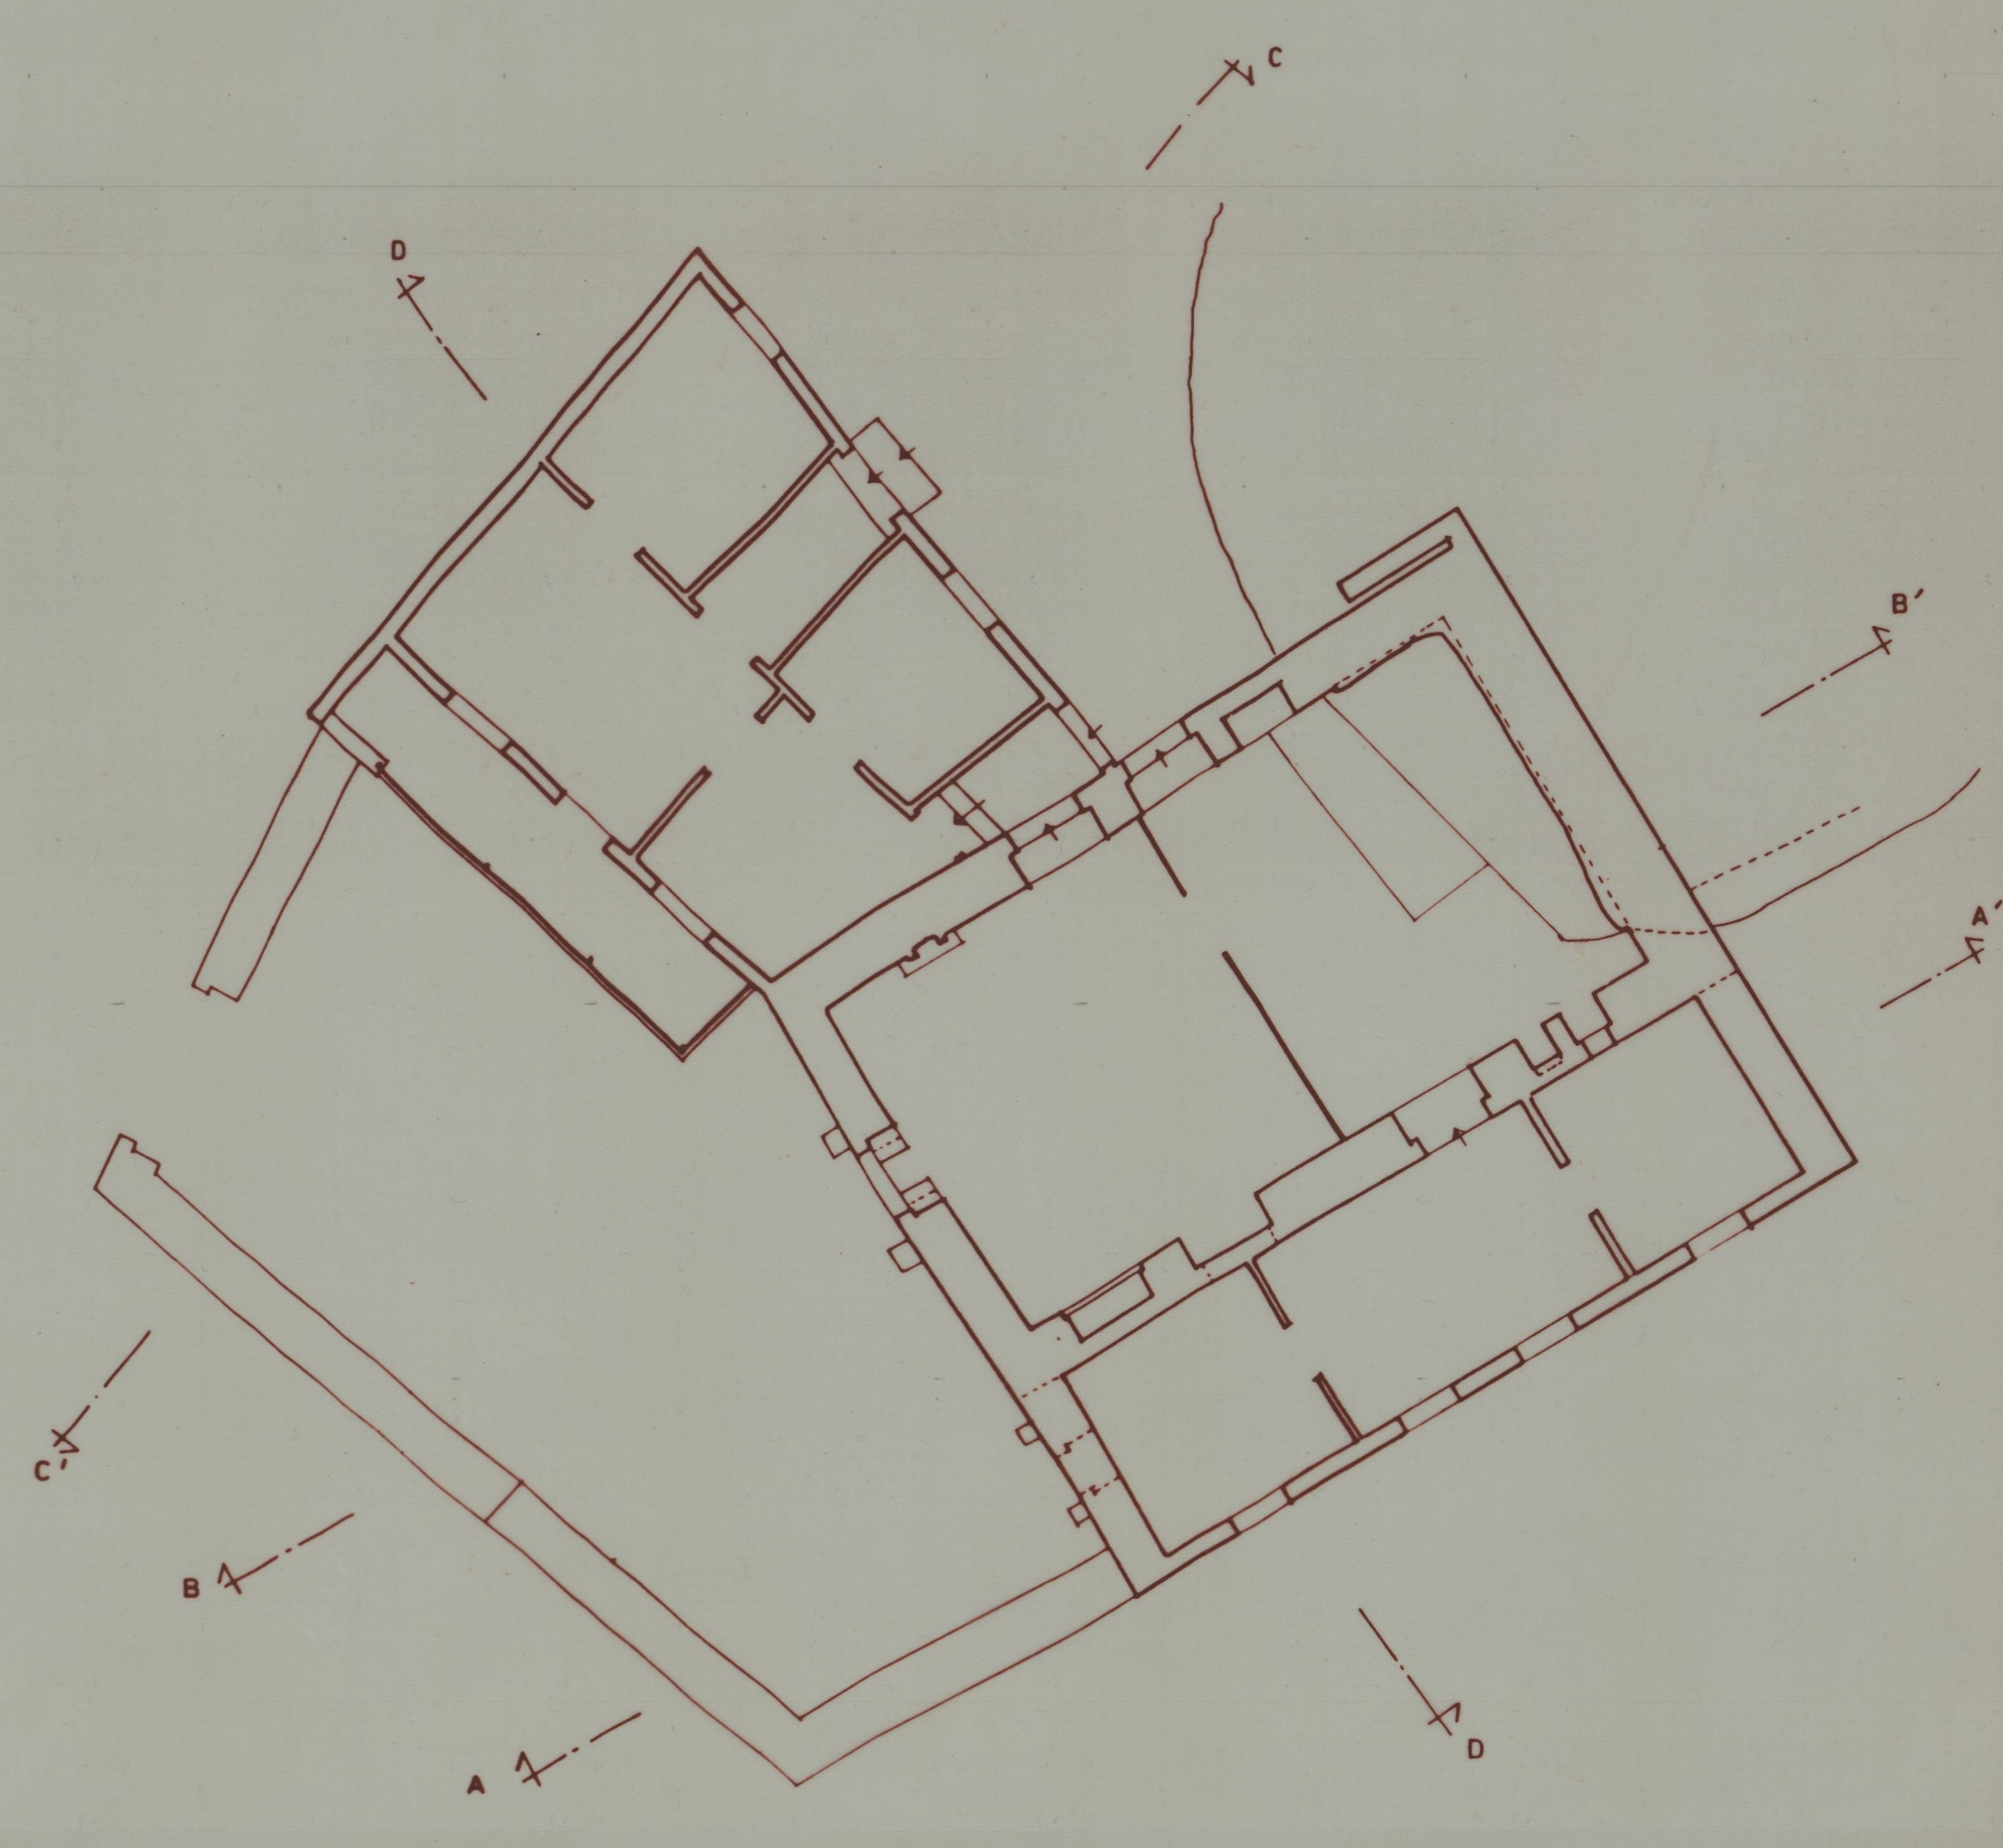

PISO 1

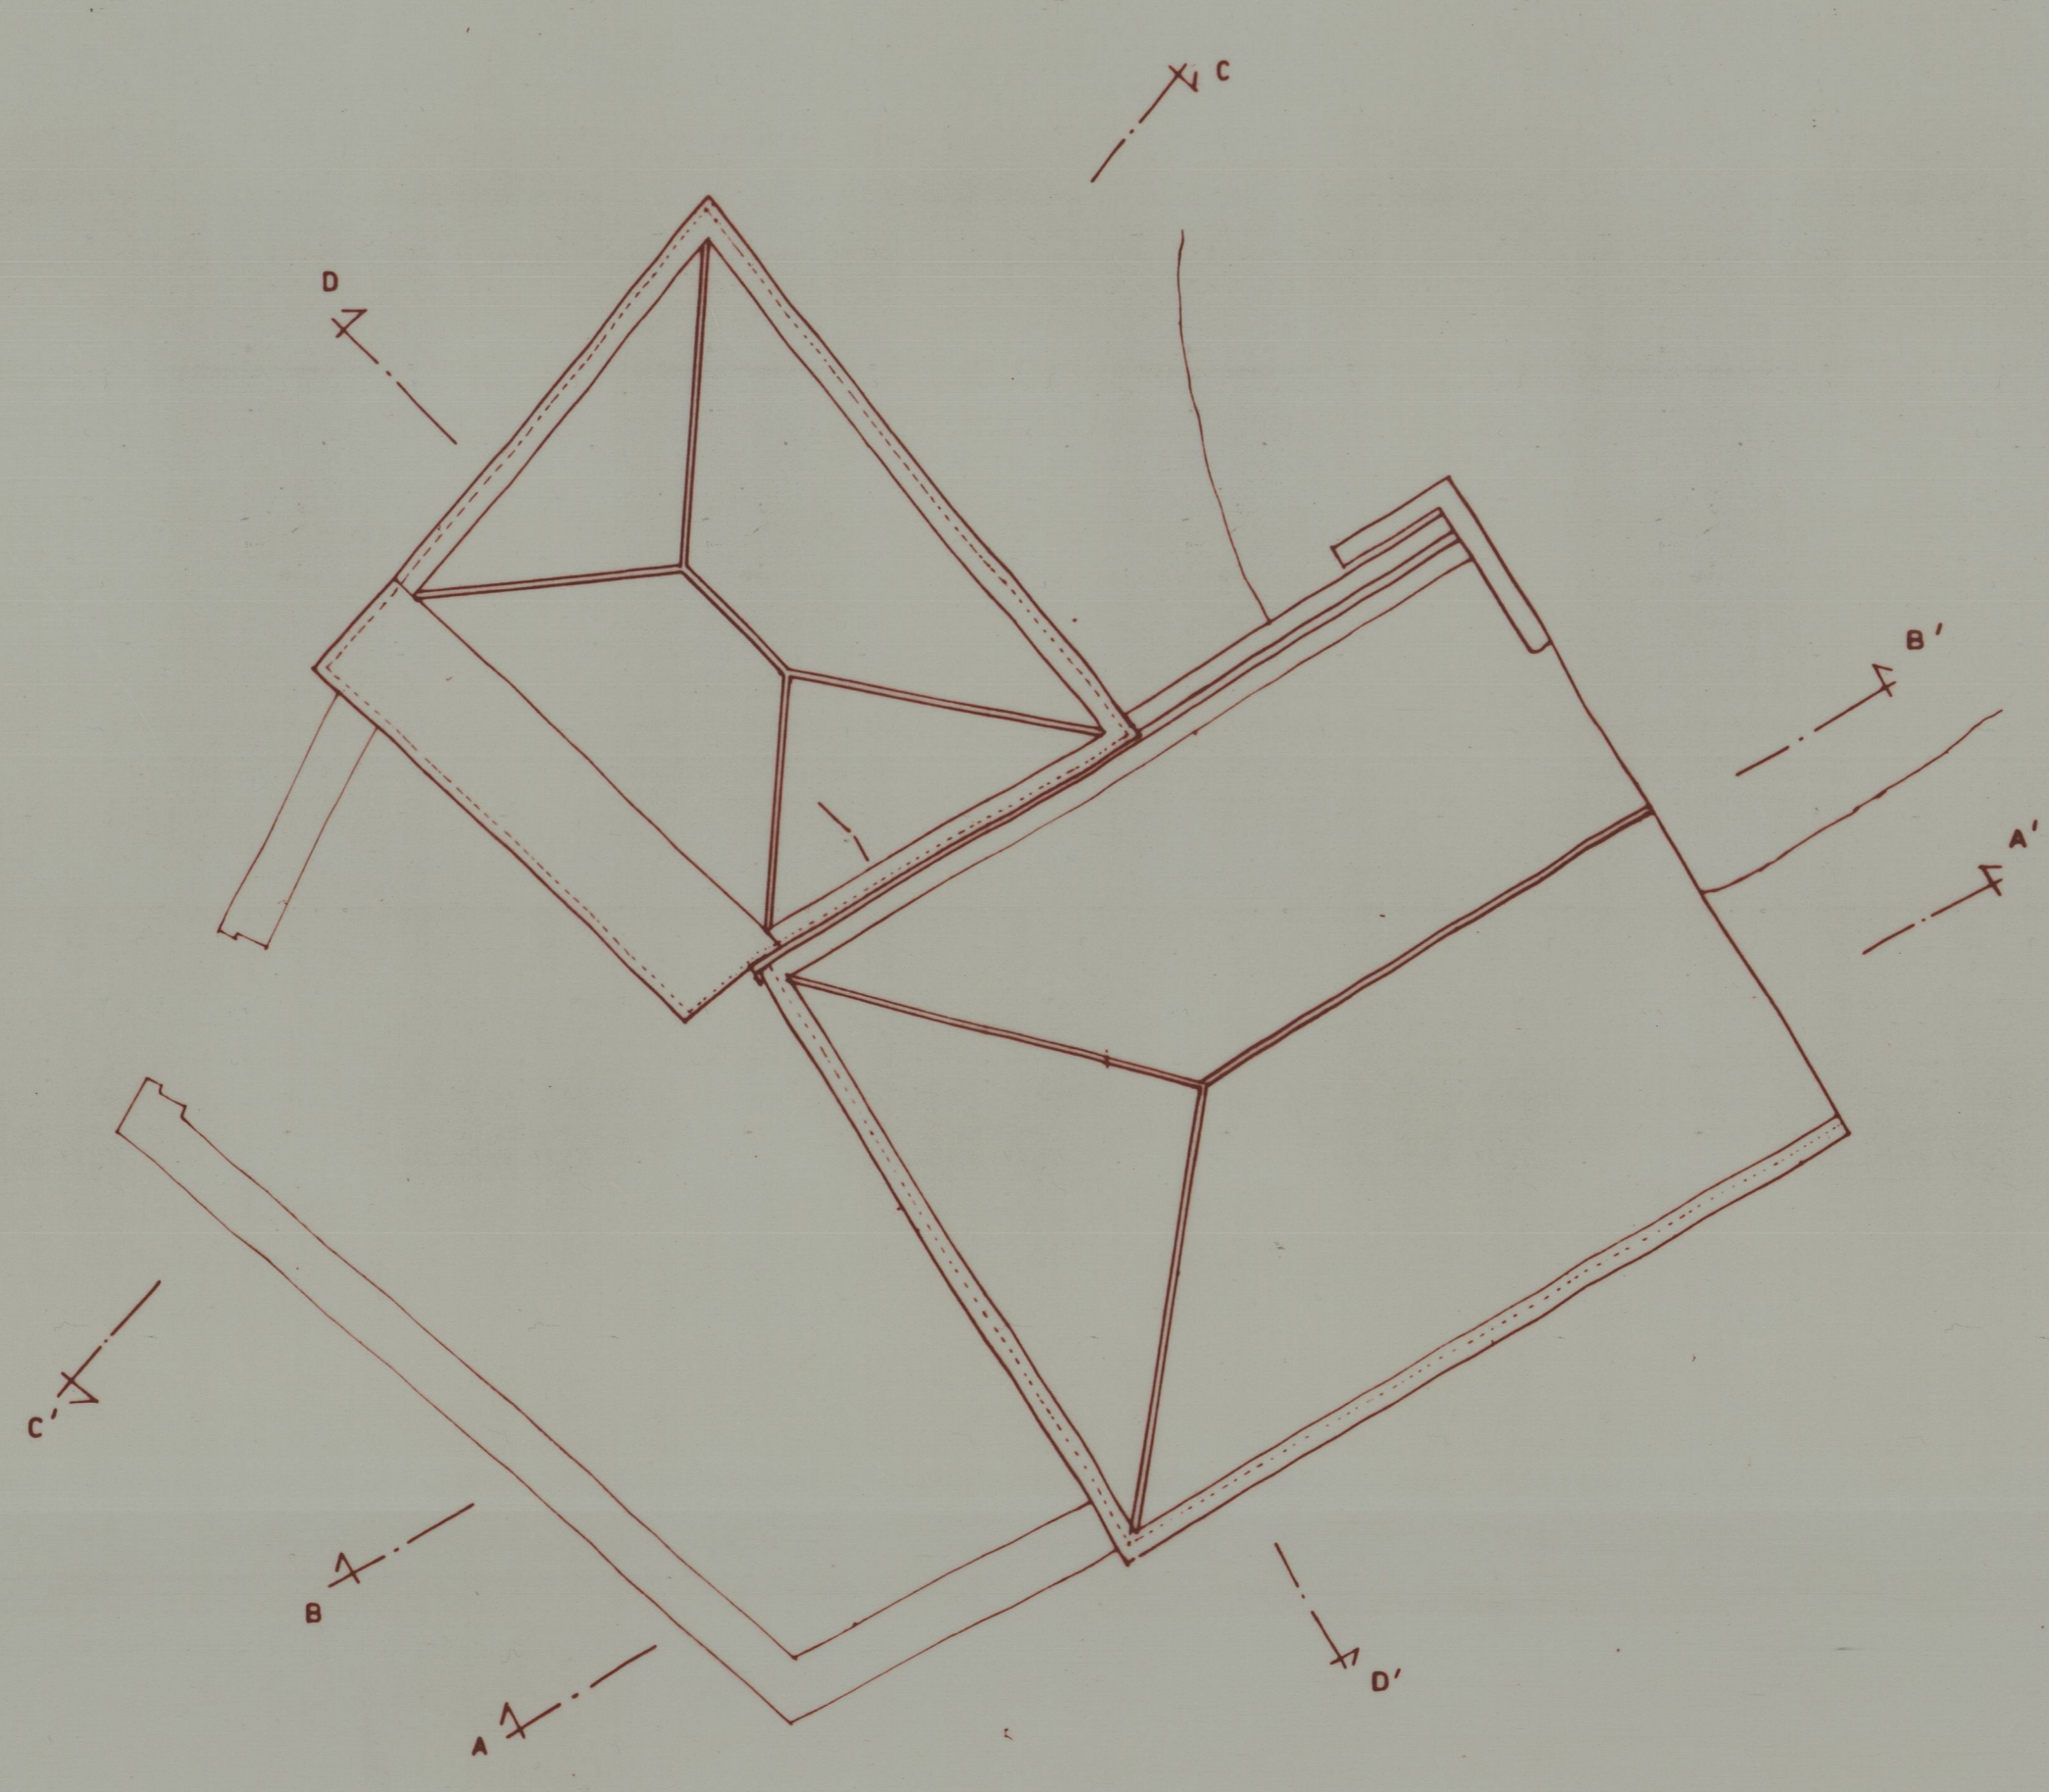

COBERTURA

PANÓIAS  
LEVANTAMENTO  
NÚCLEO-A — PLANTAS — ESC: 1:100