




PORMENOR DE TECTO

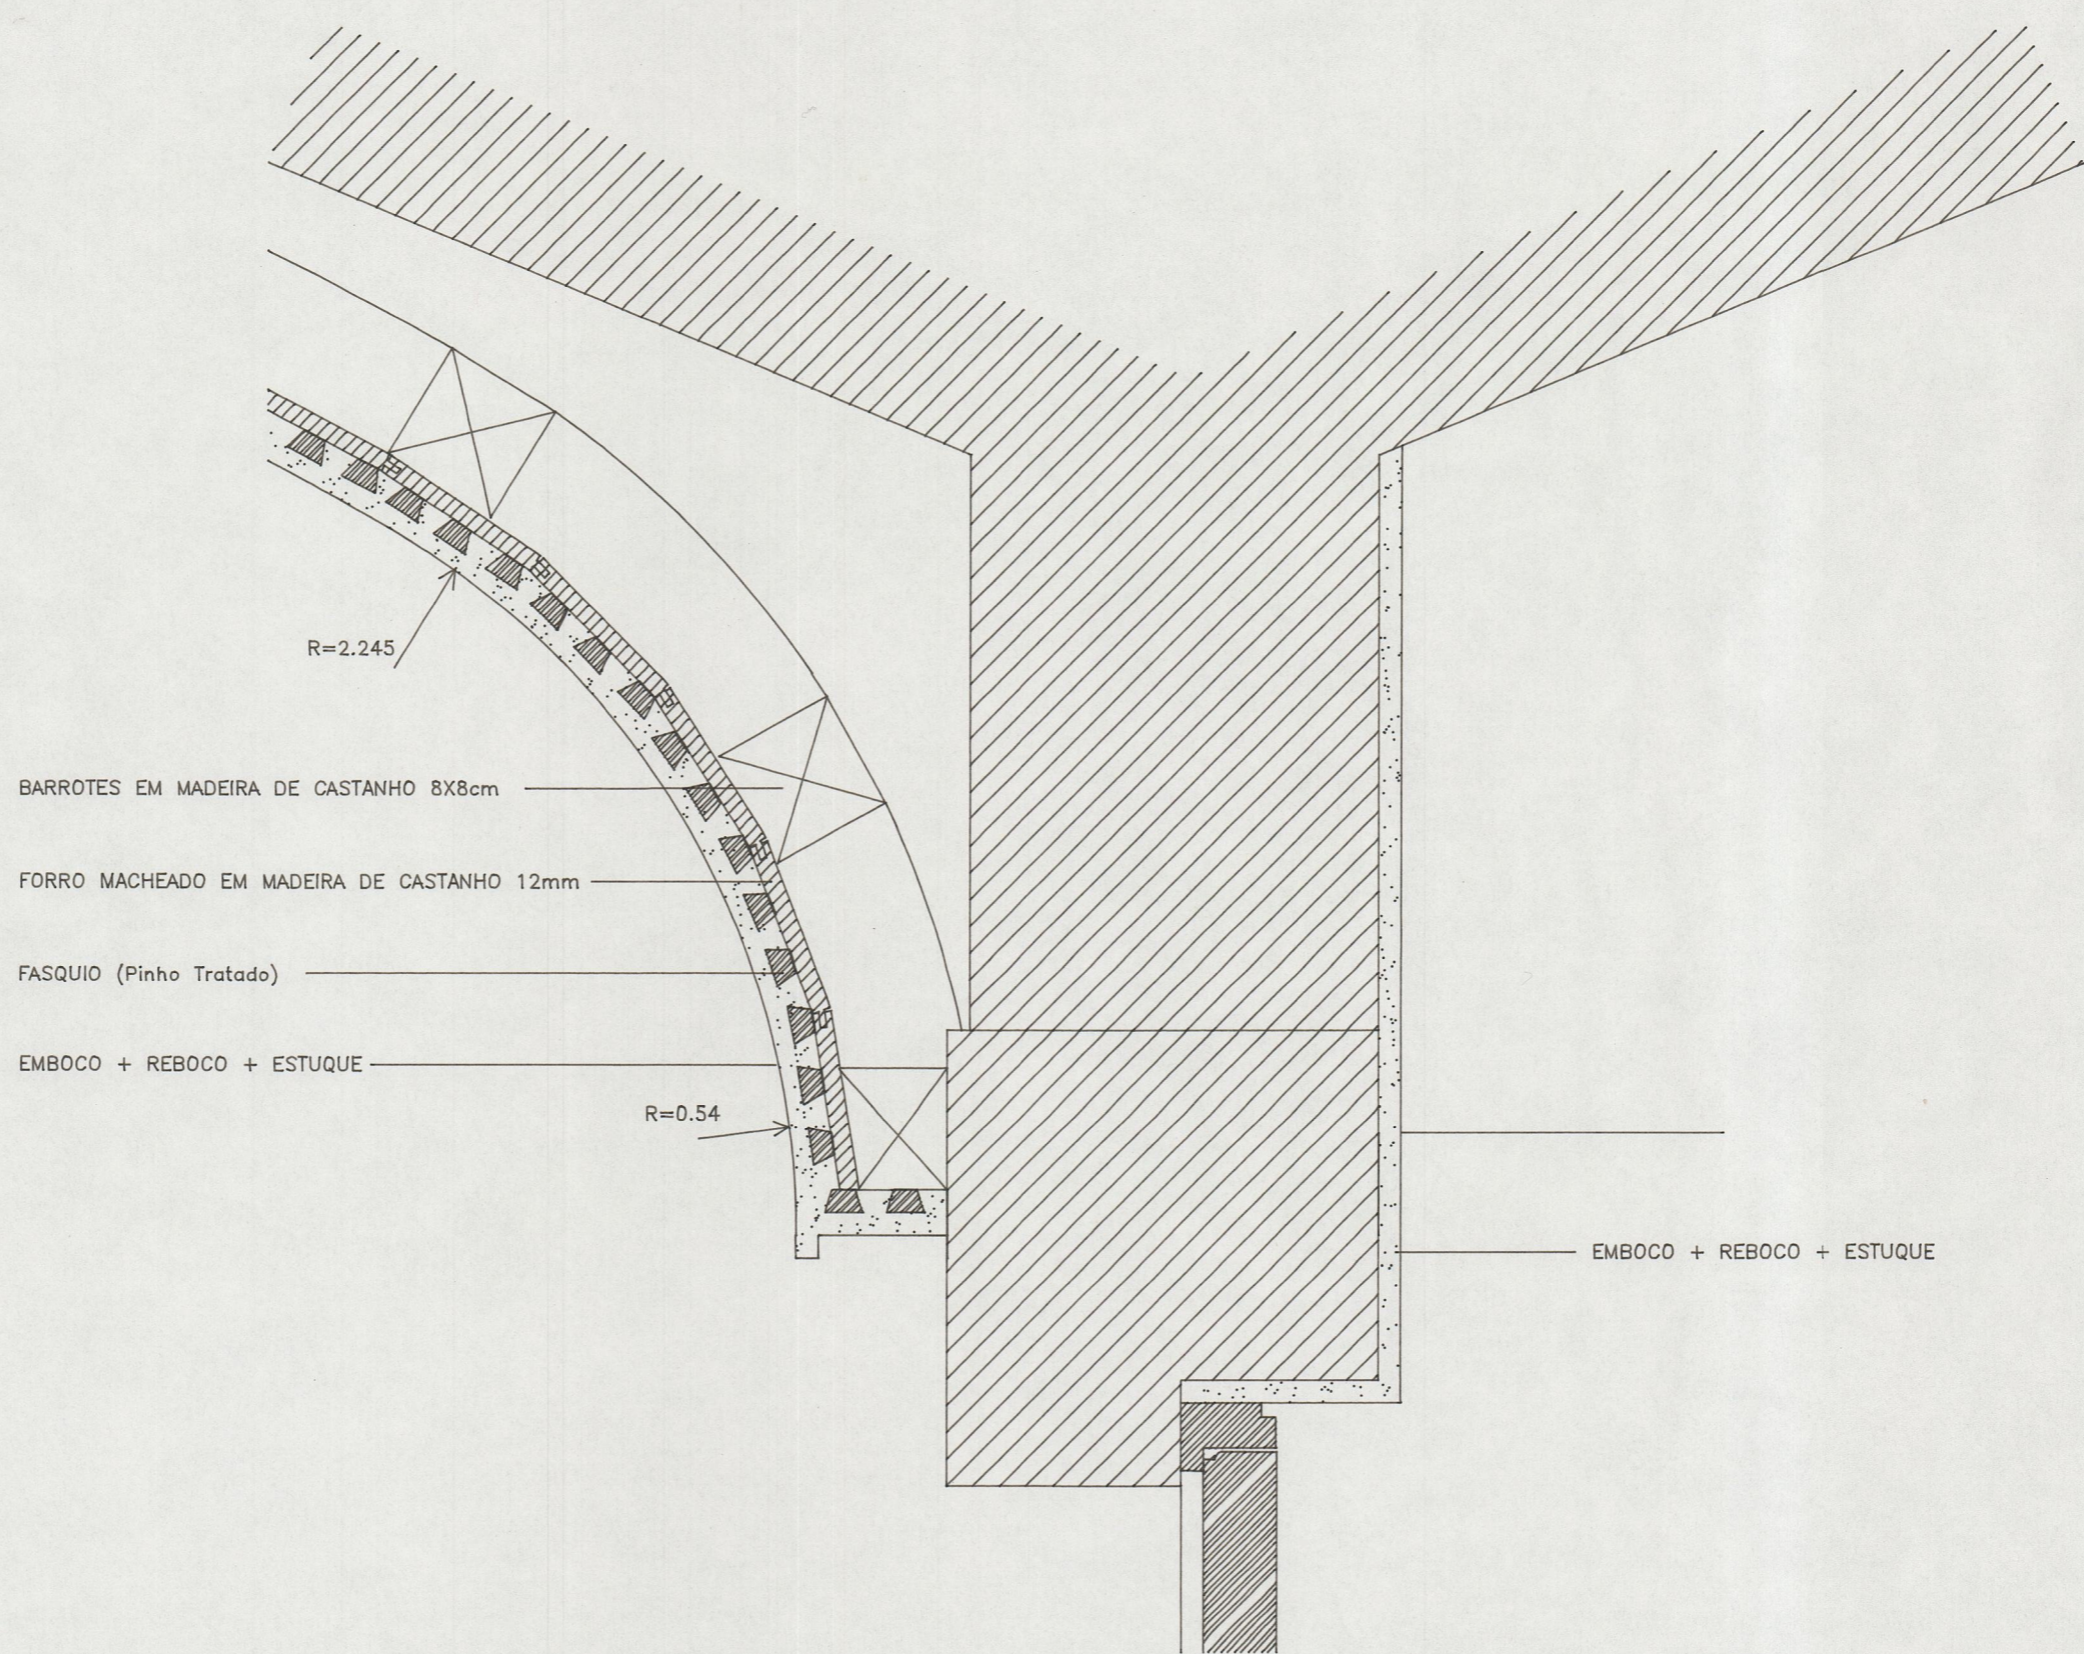


PORMENOR DE TECTO

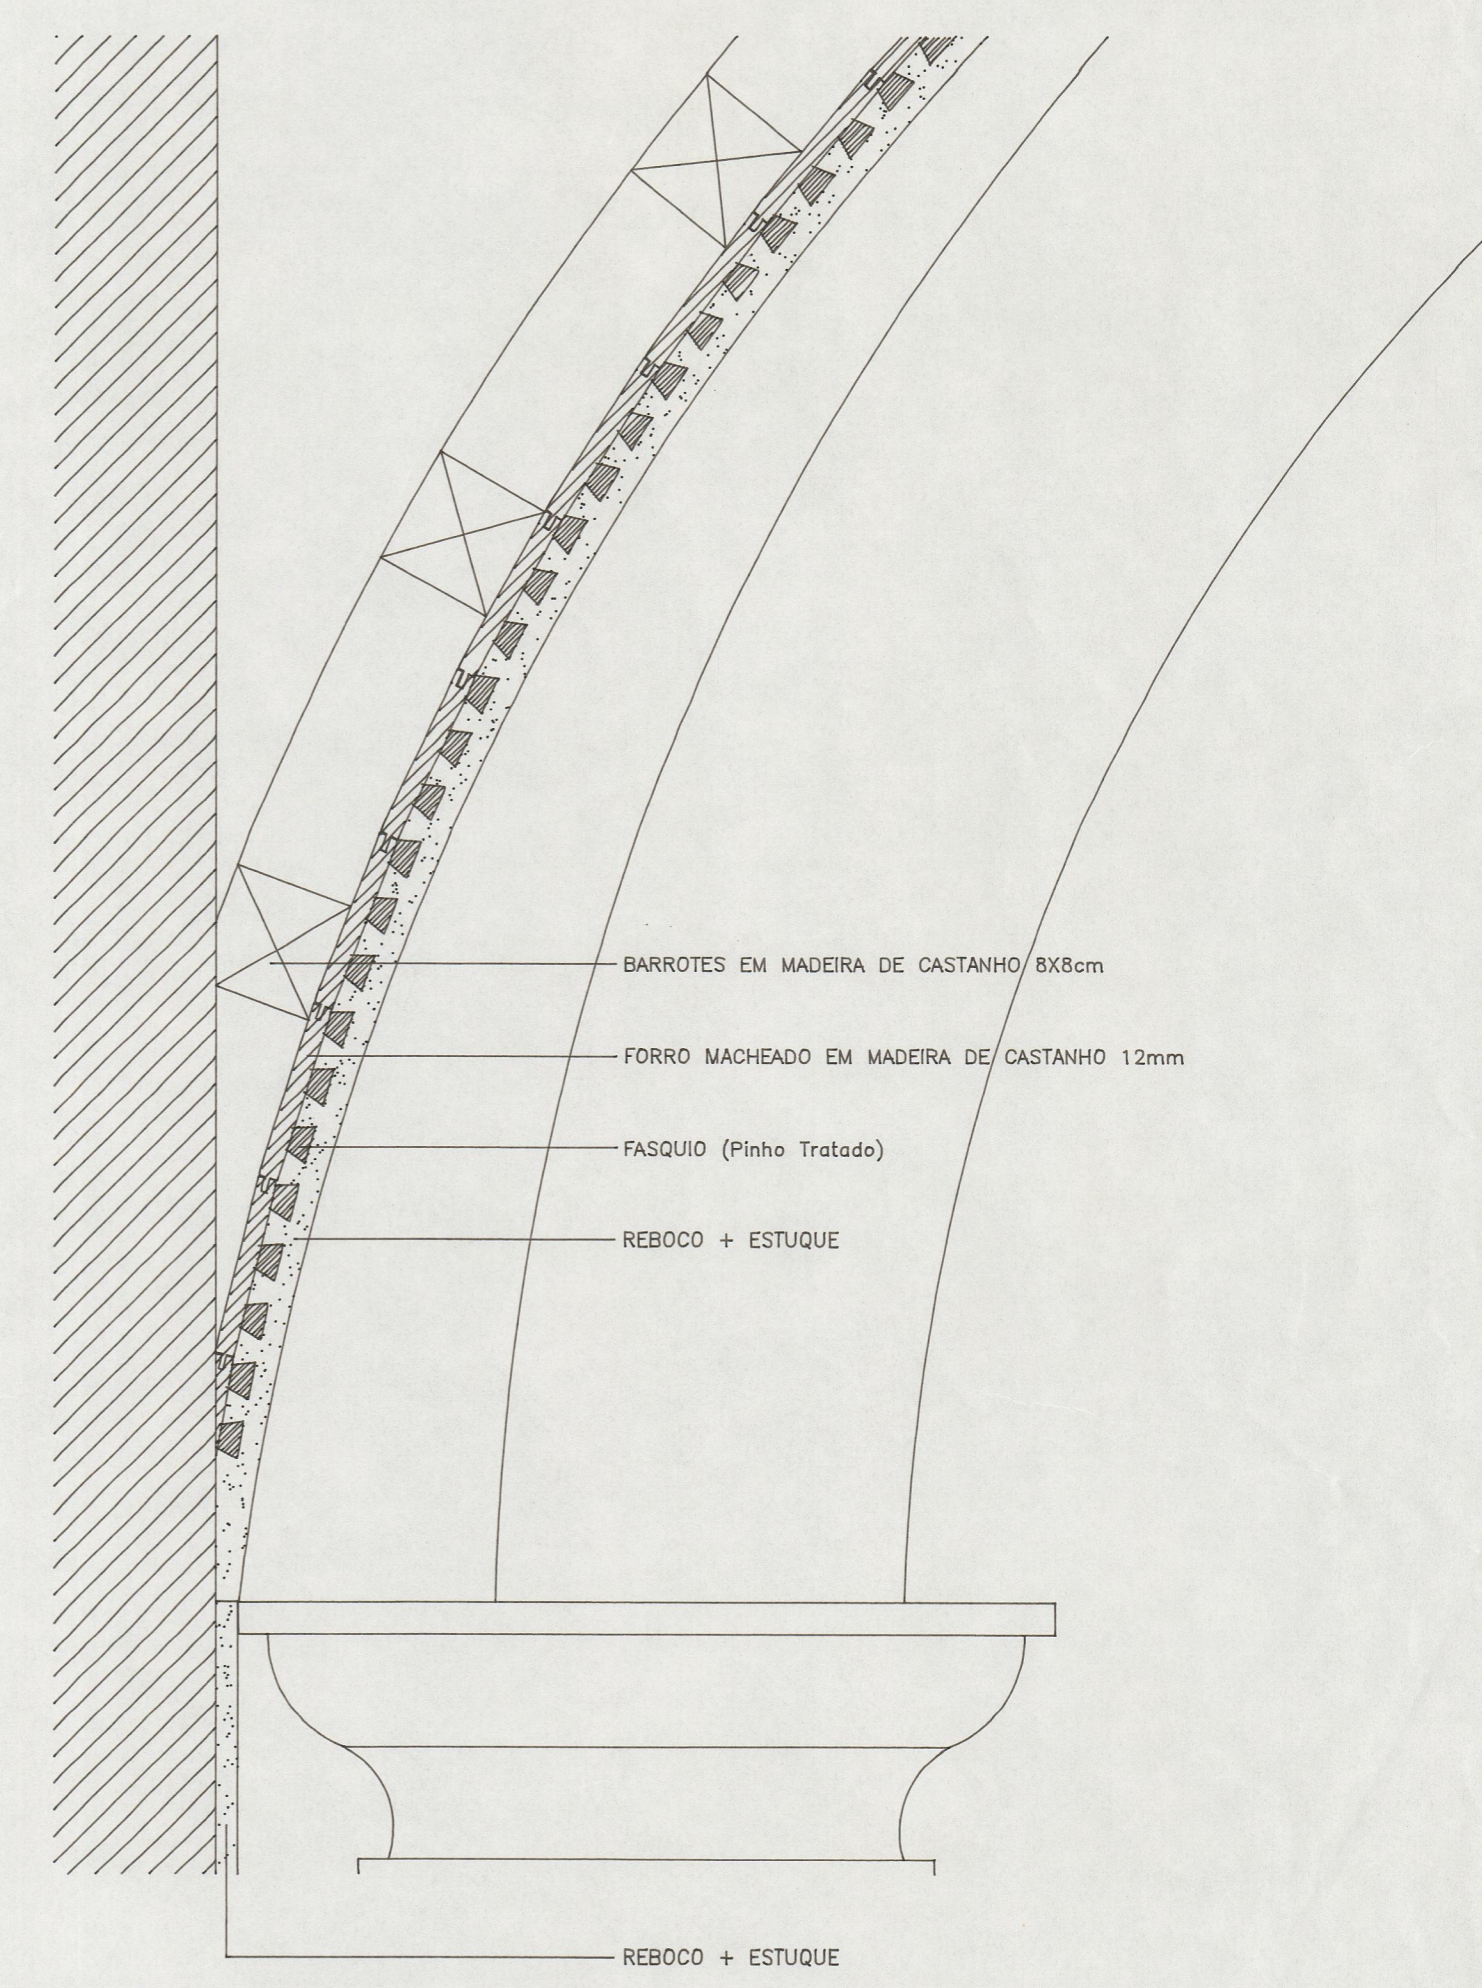

PORMENOR DE TECTO

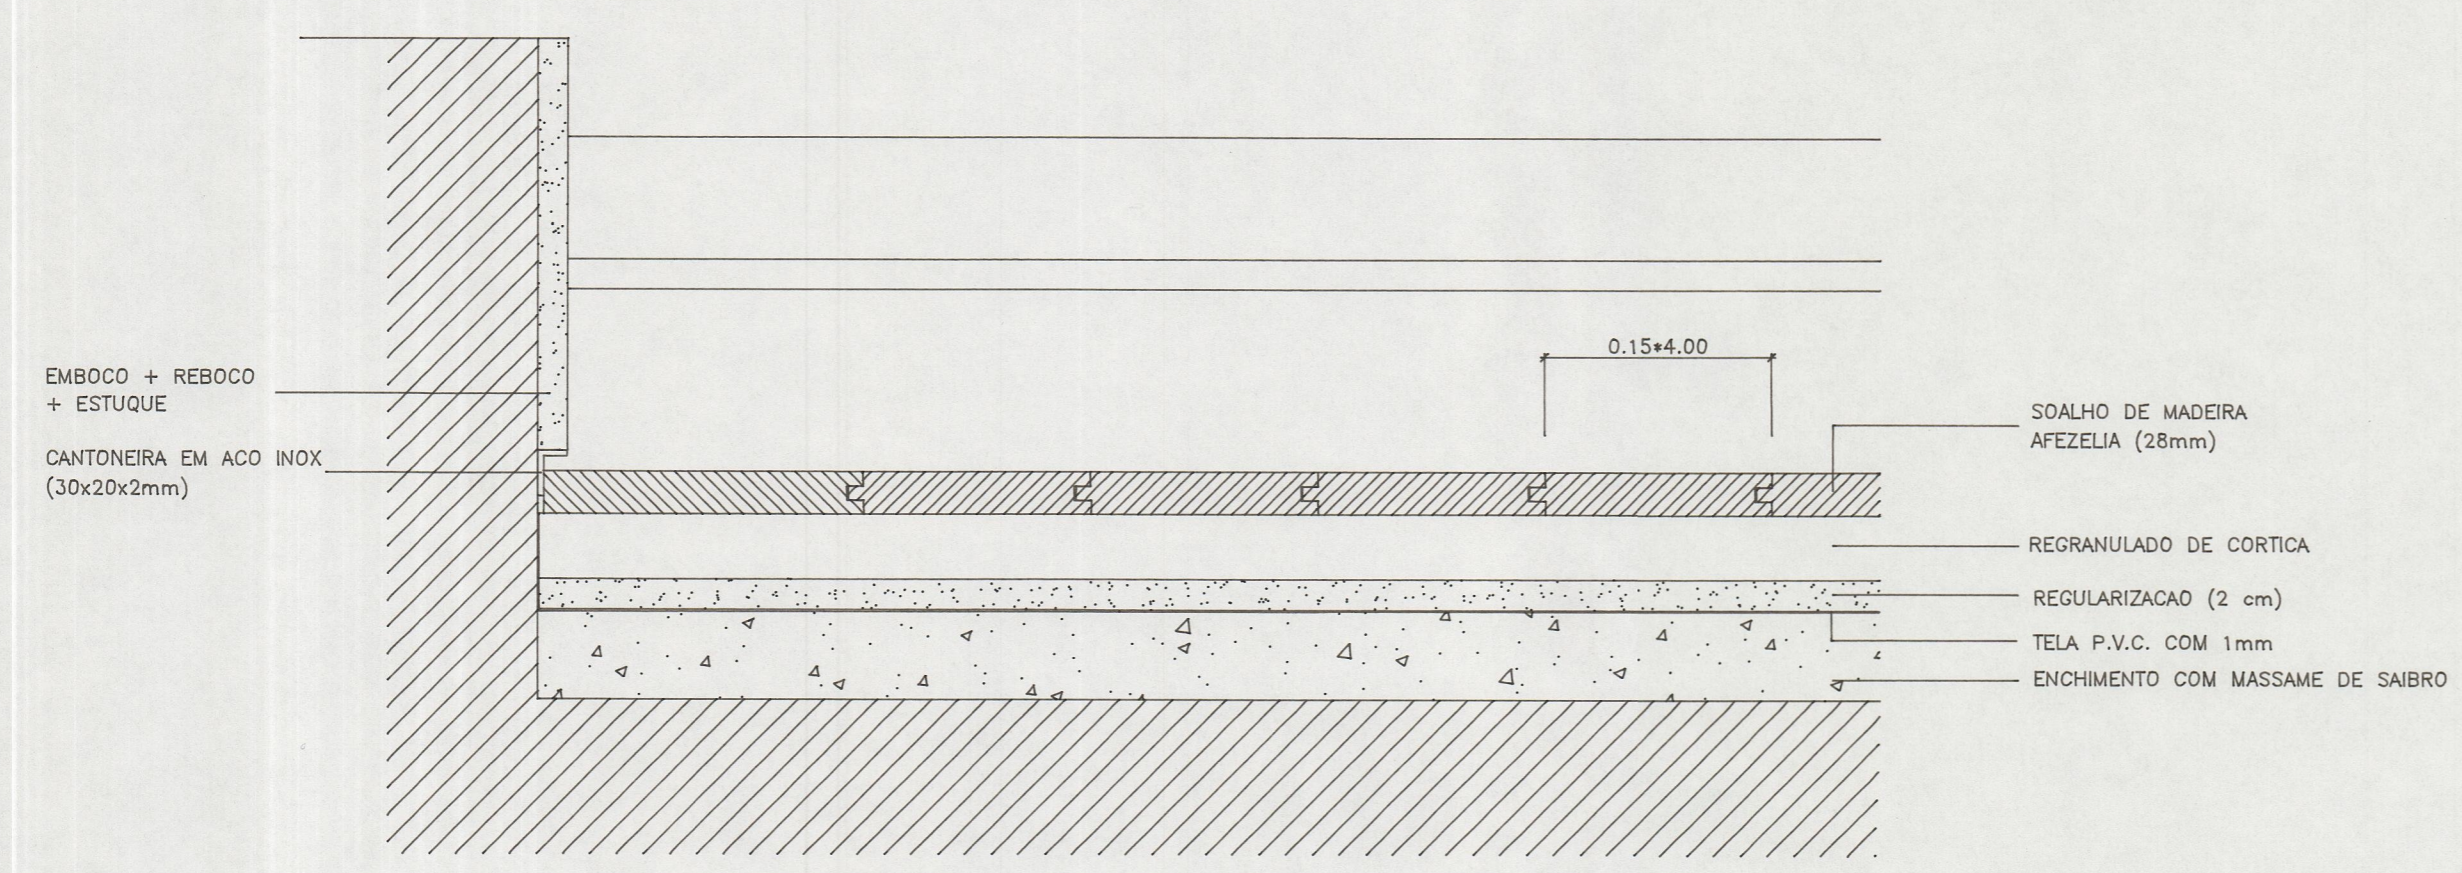

PORMENOR DE PAVIMENTO

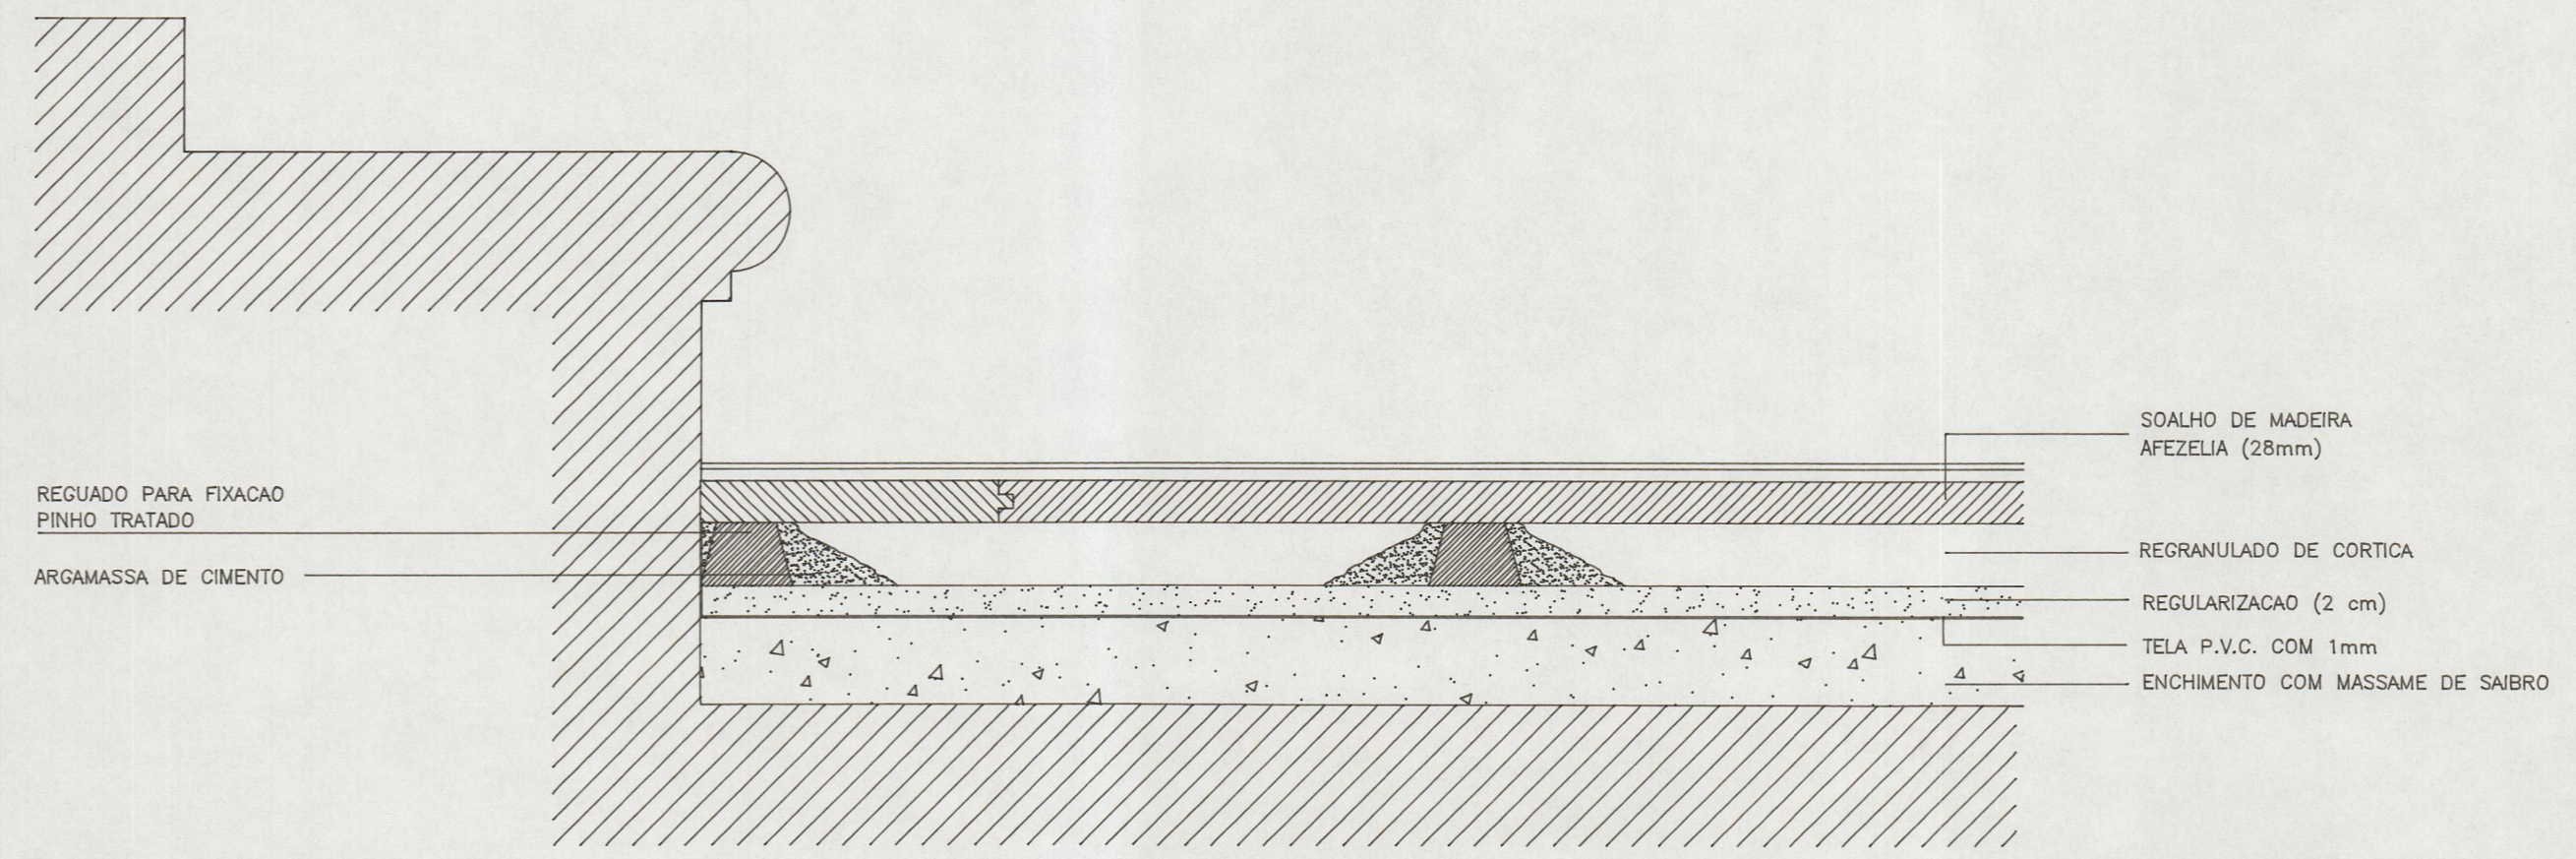

PORMENOR DE PAVIMENTO