




CORTE 2

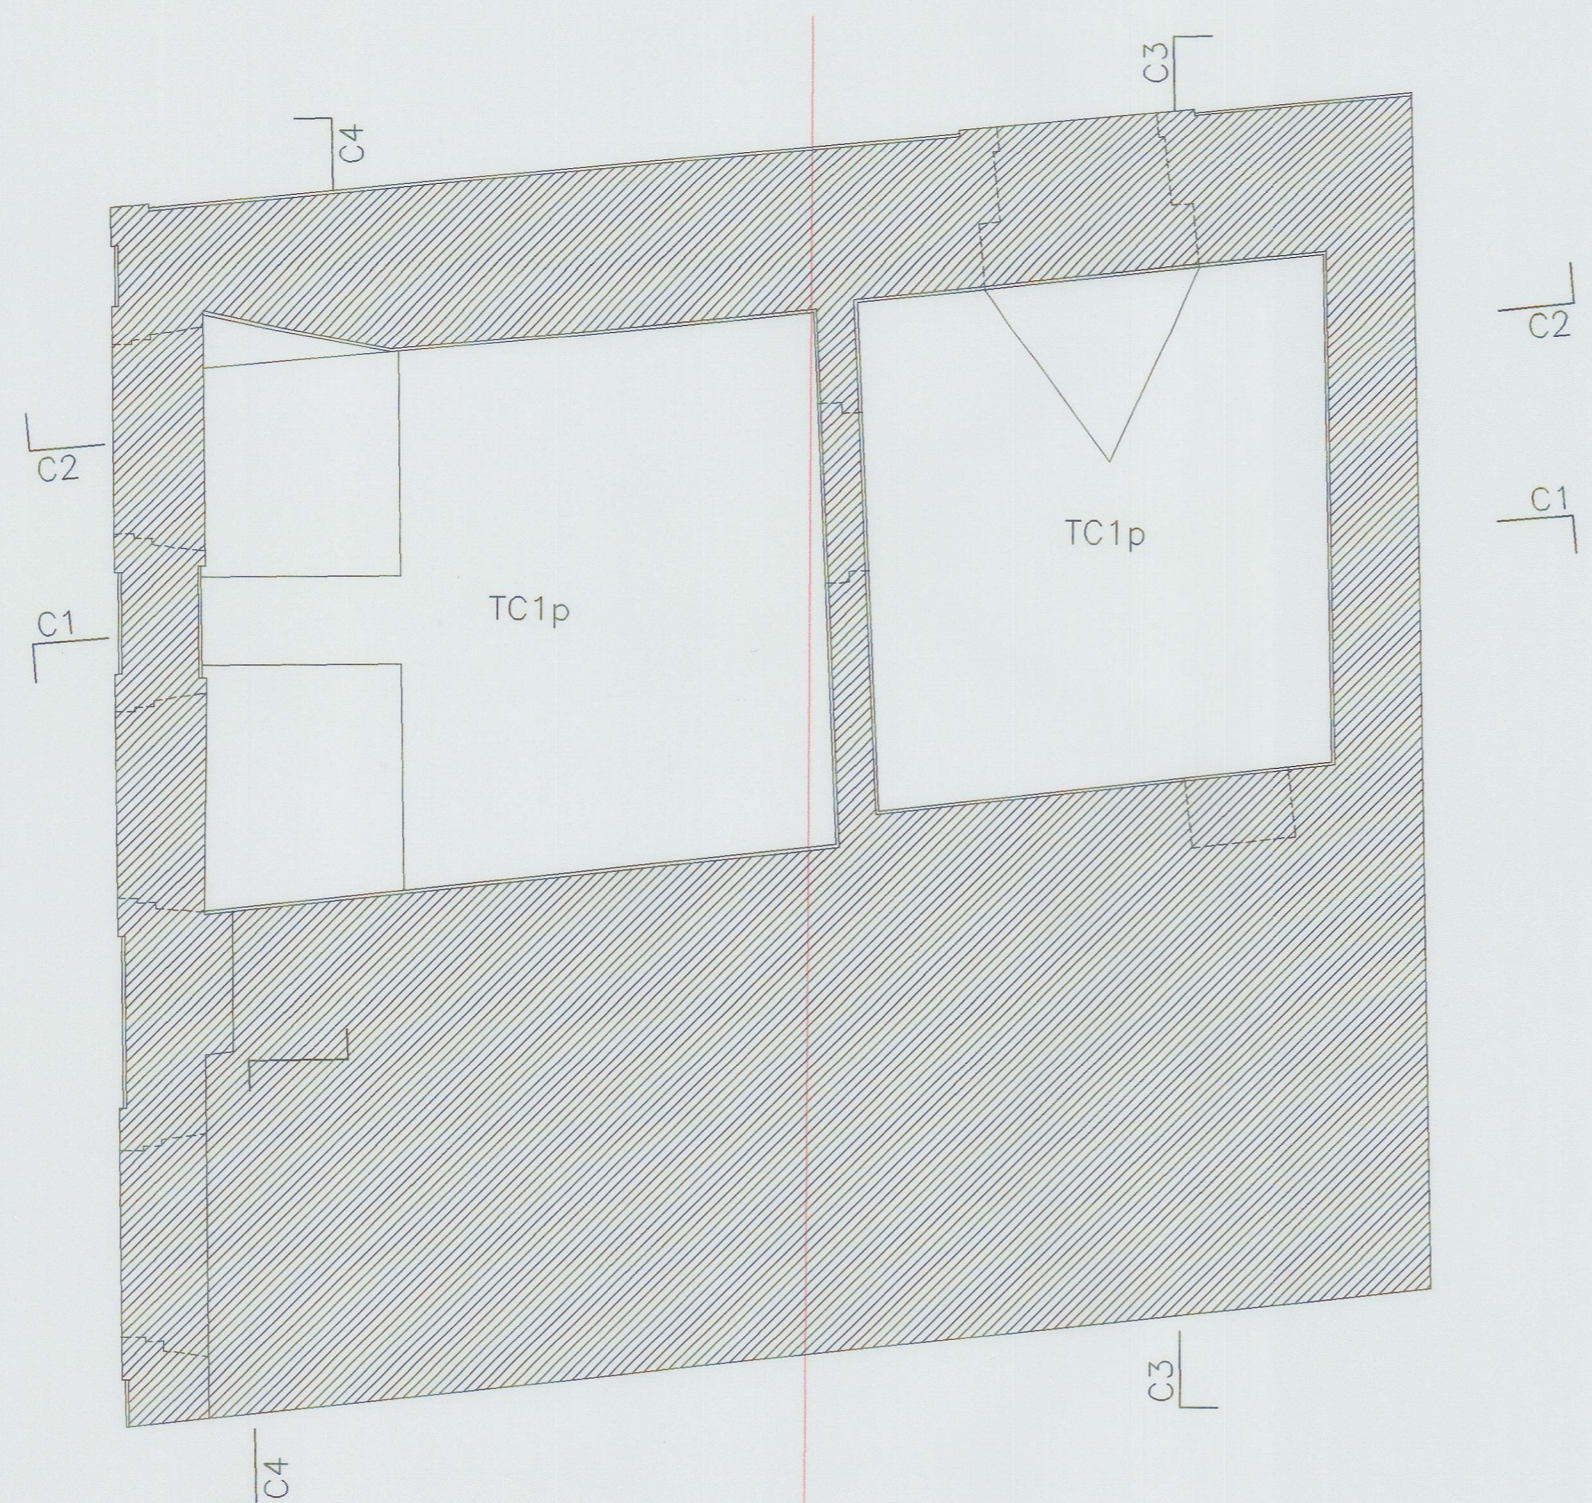


PLANTA DE TECTO DA CAVE

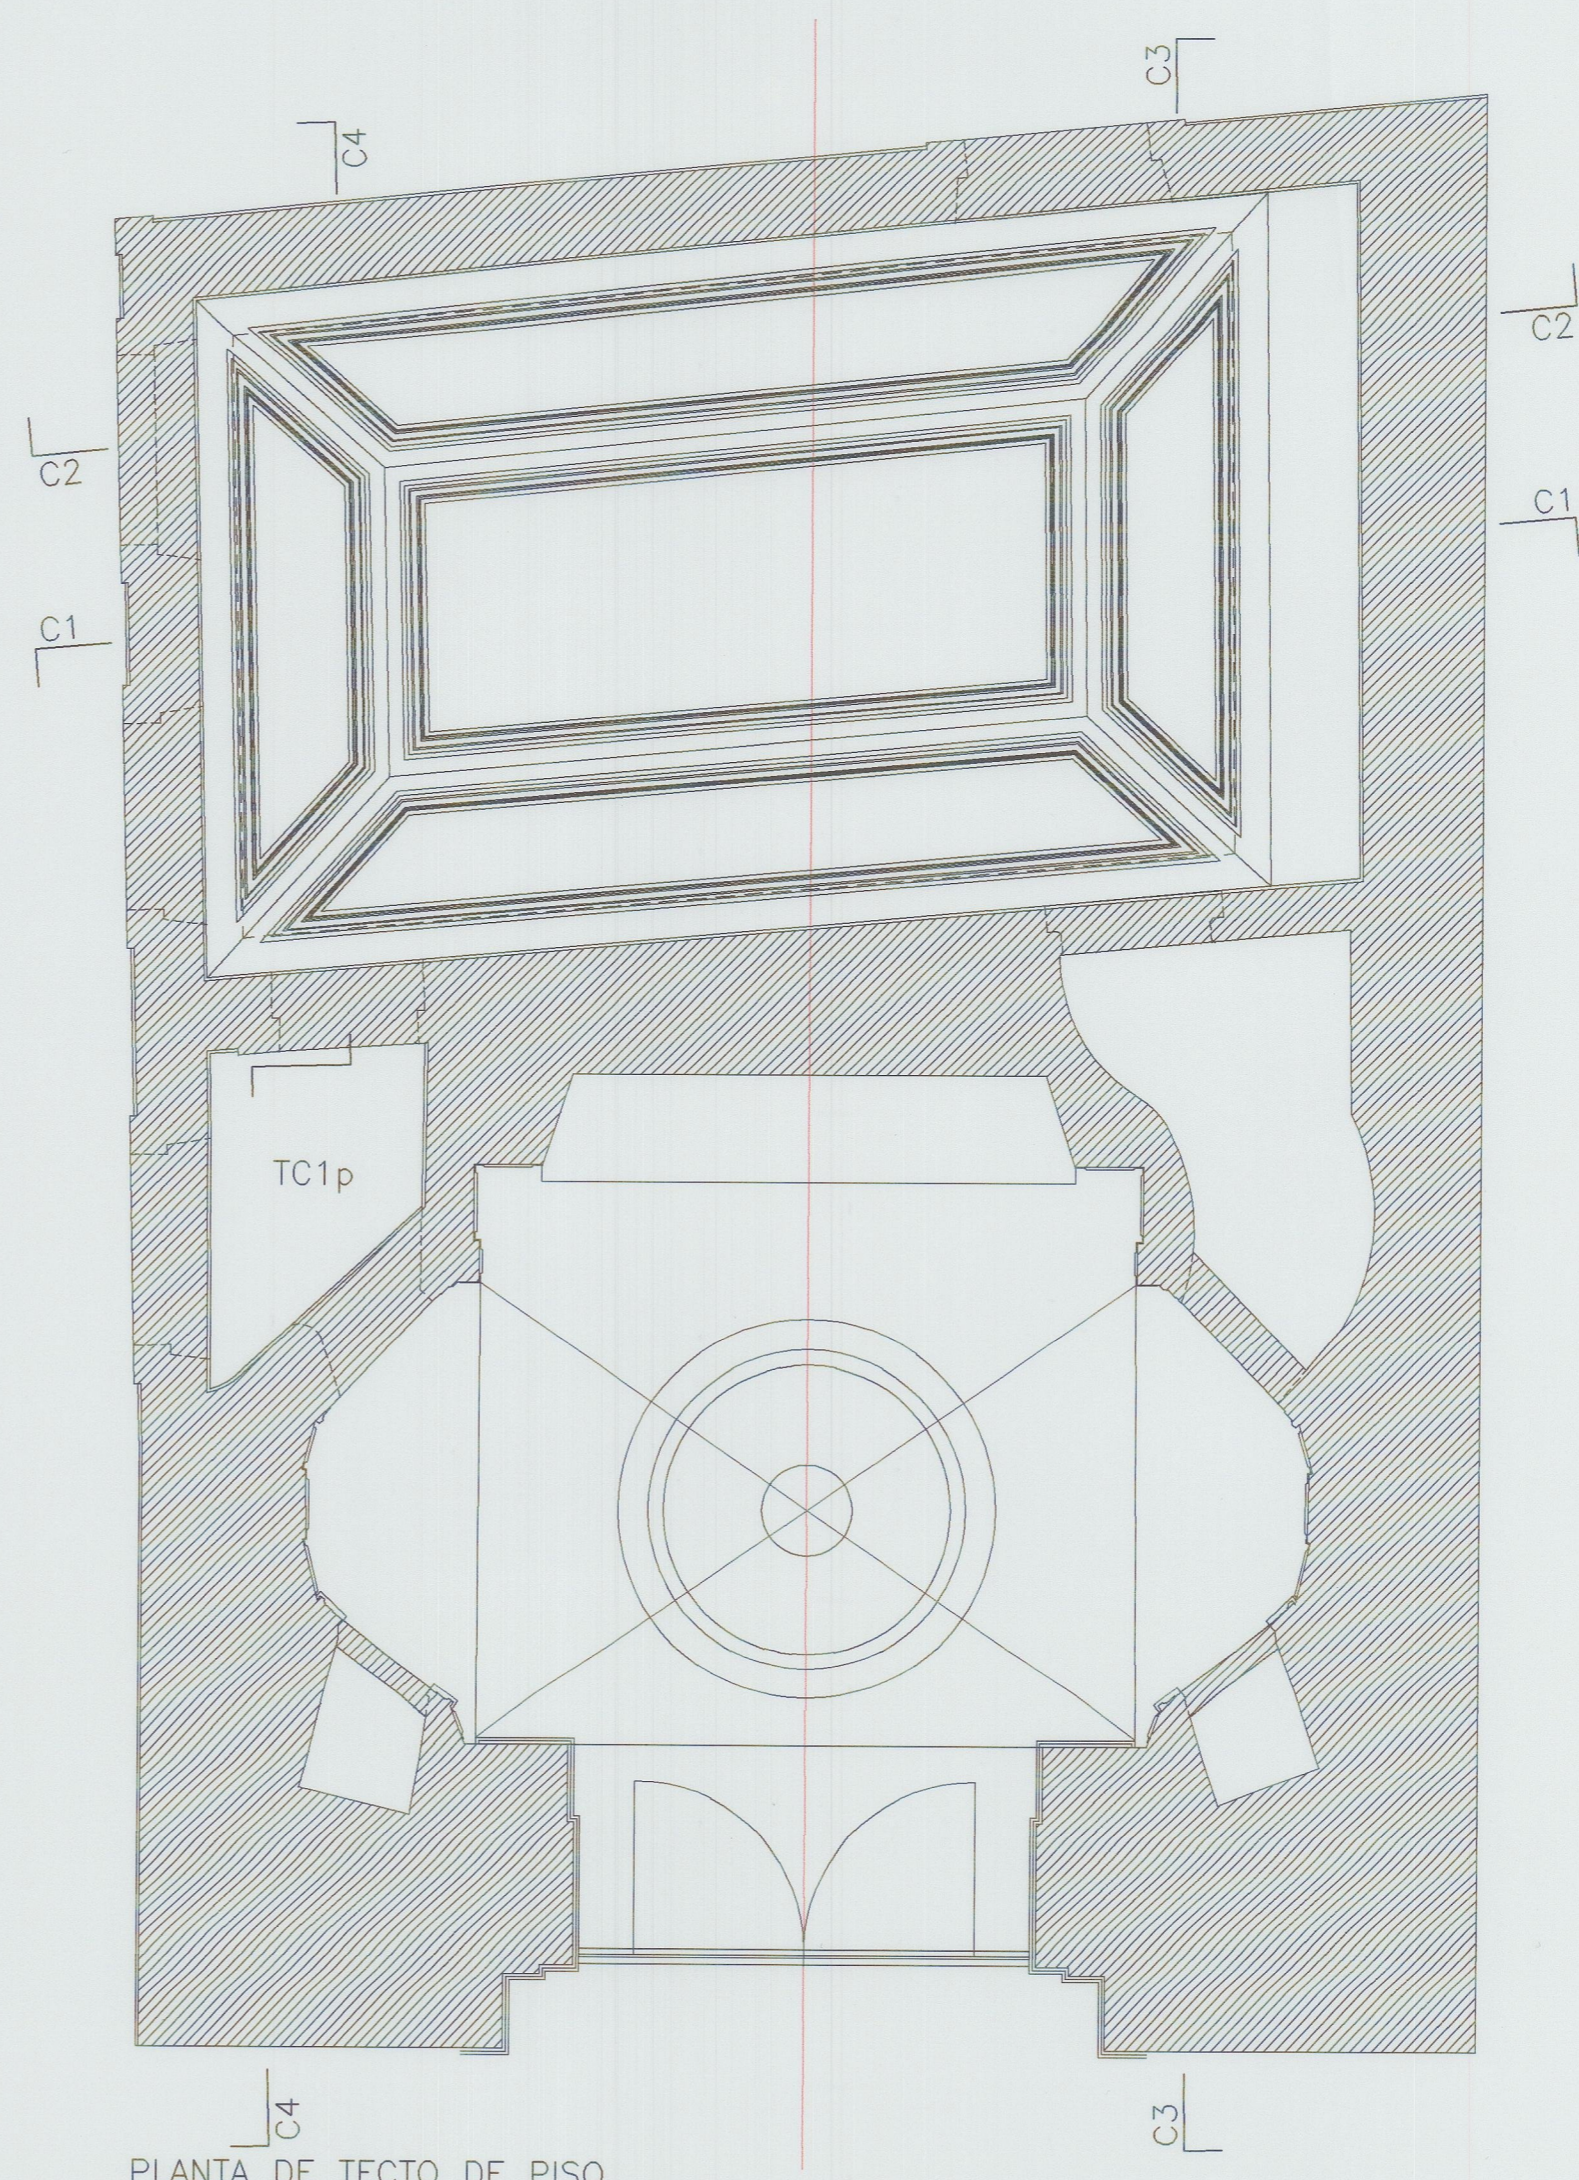


PLANTA DE TECTO DE PISO

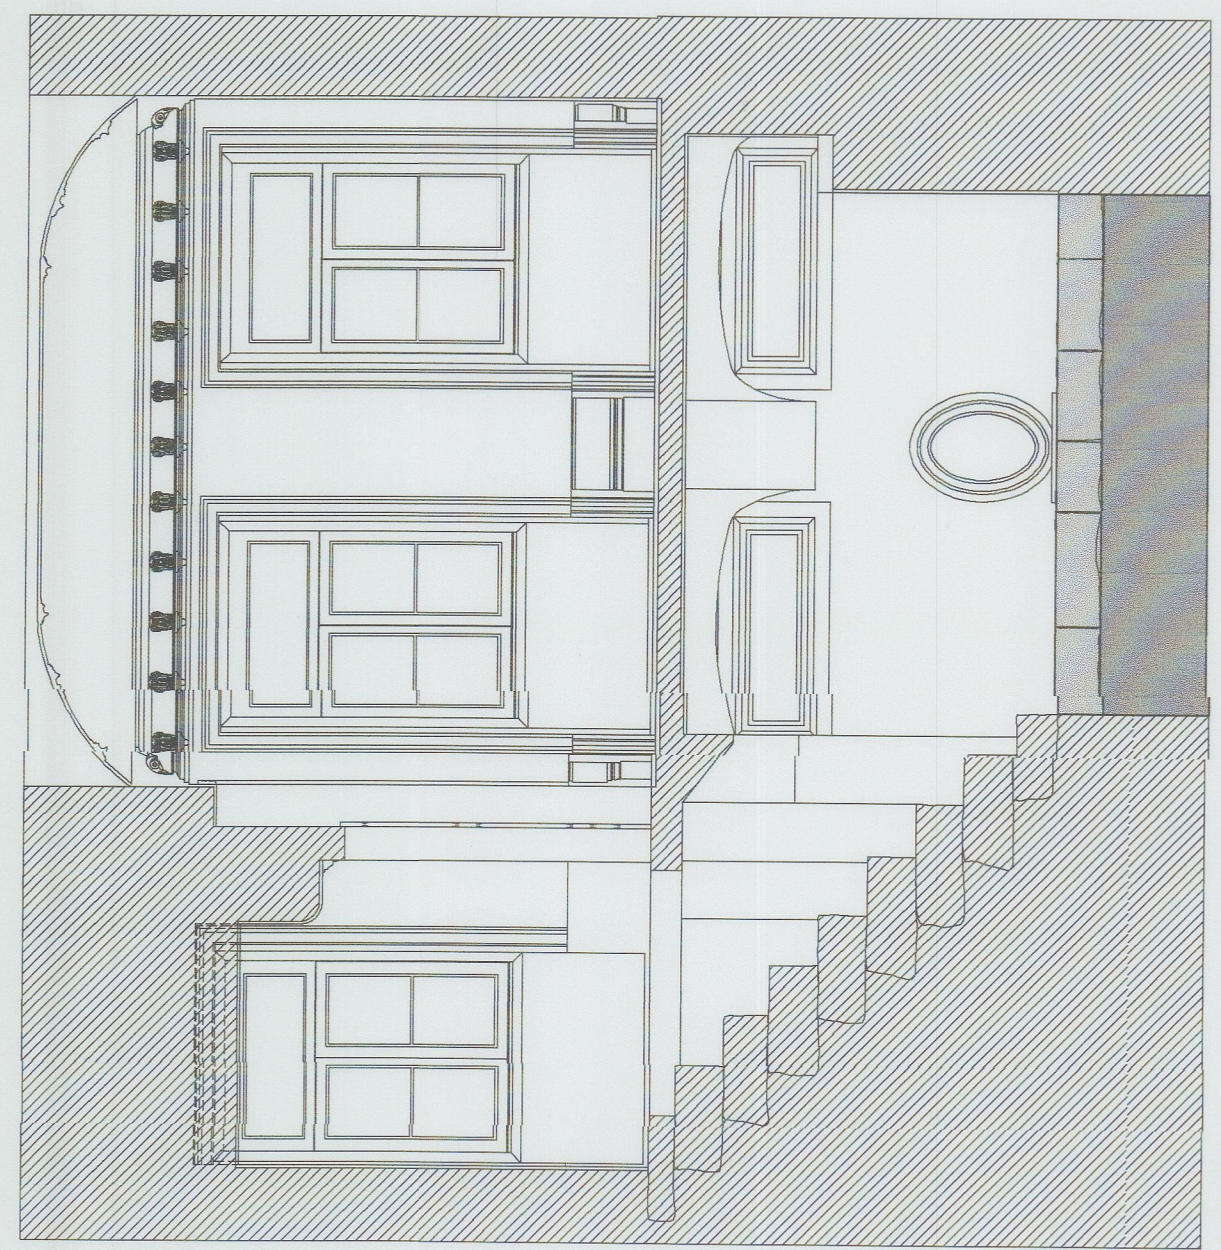


CORTE 4

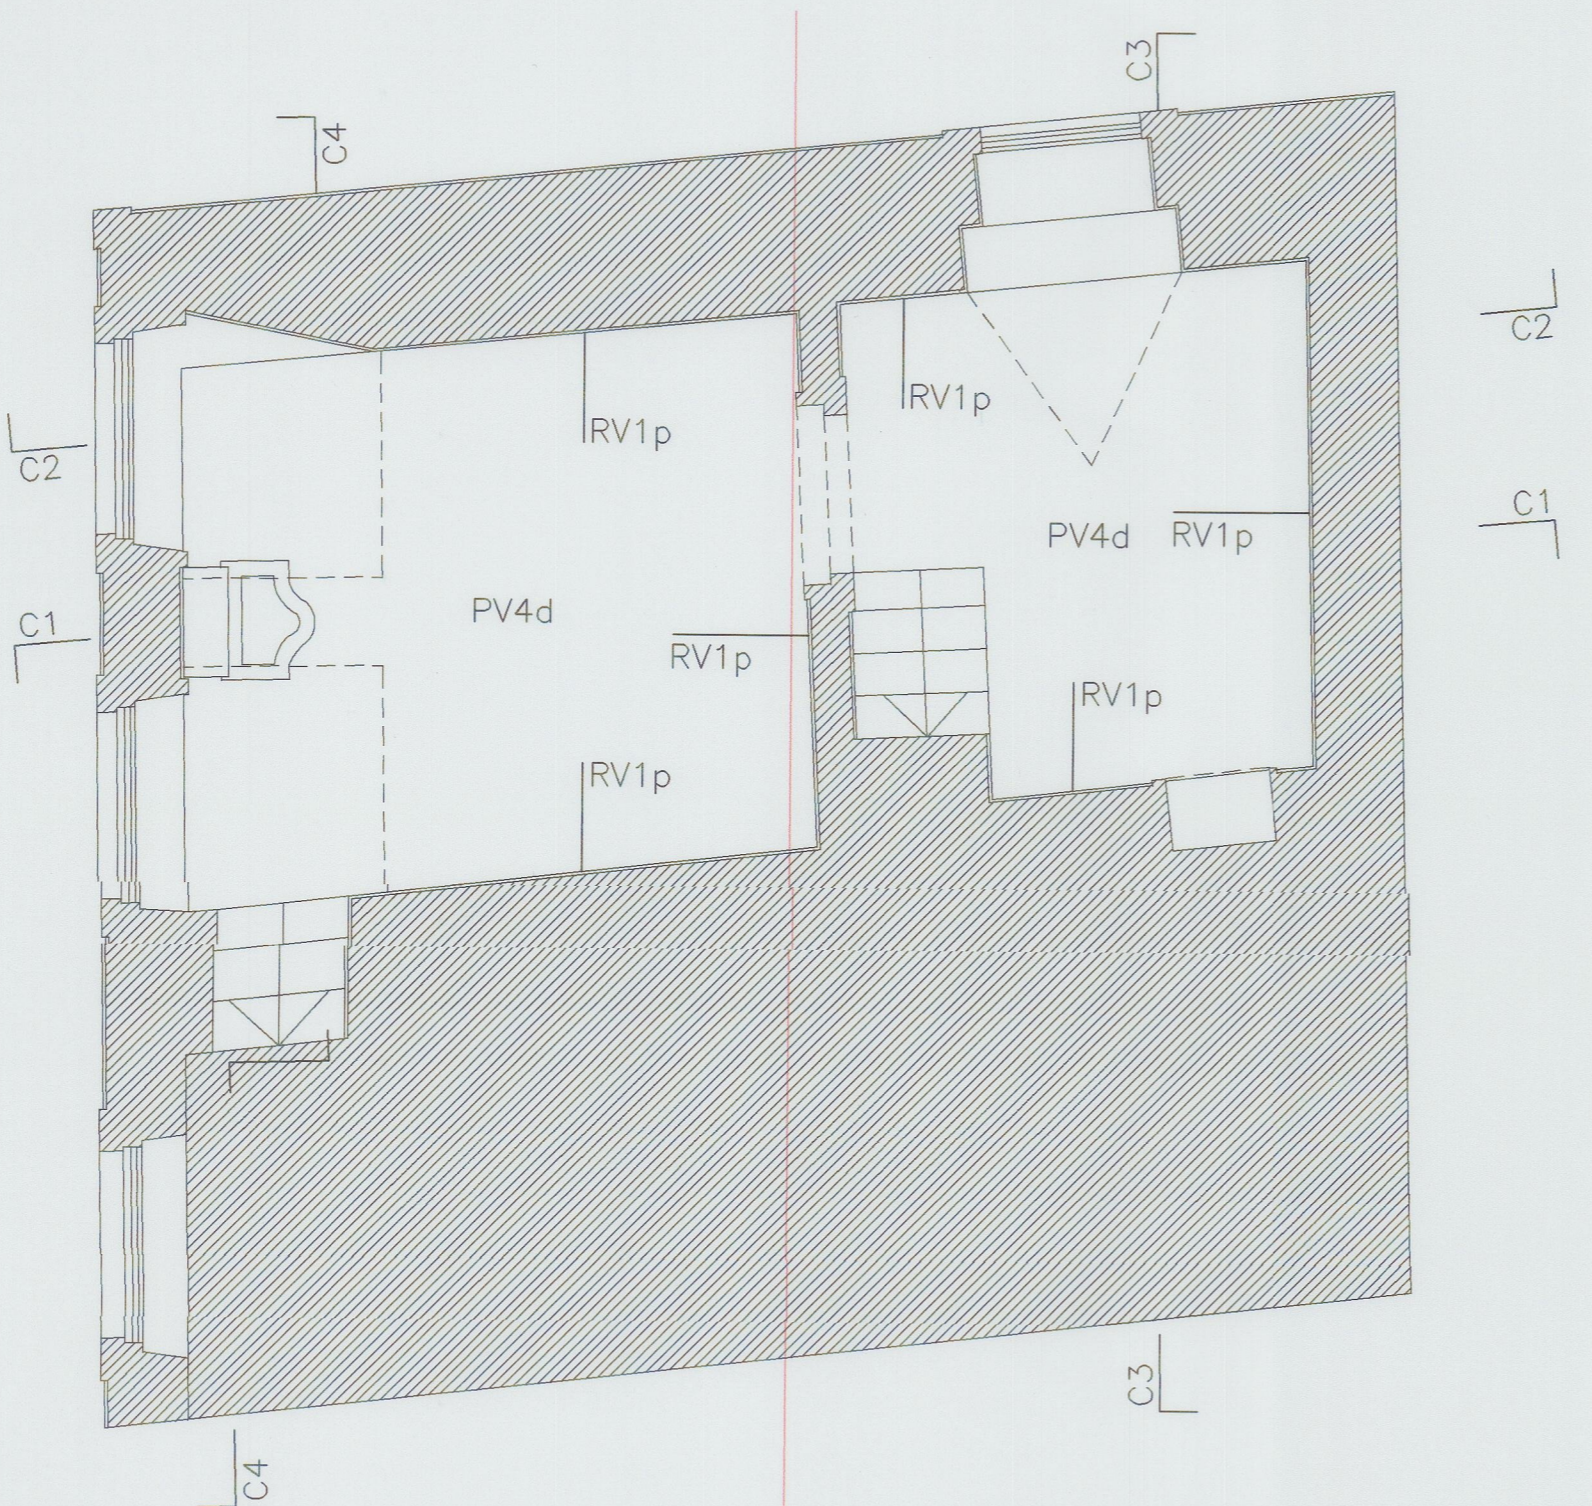


PLANTA DA CAVE

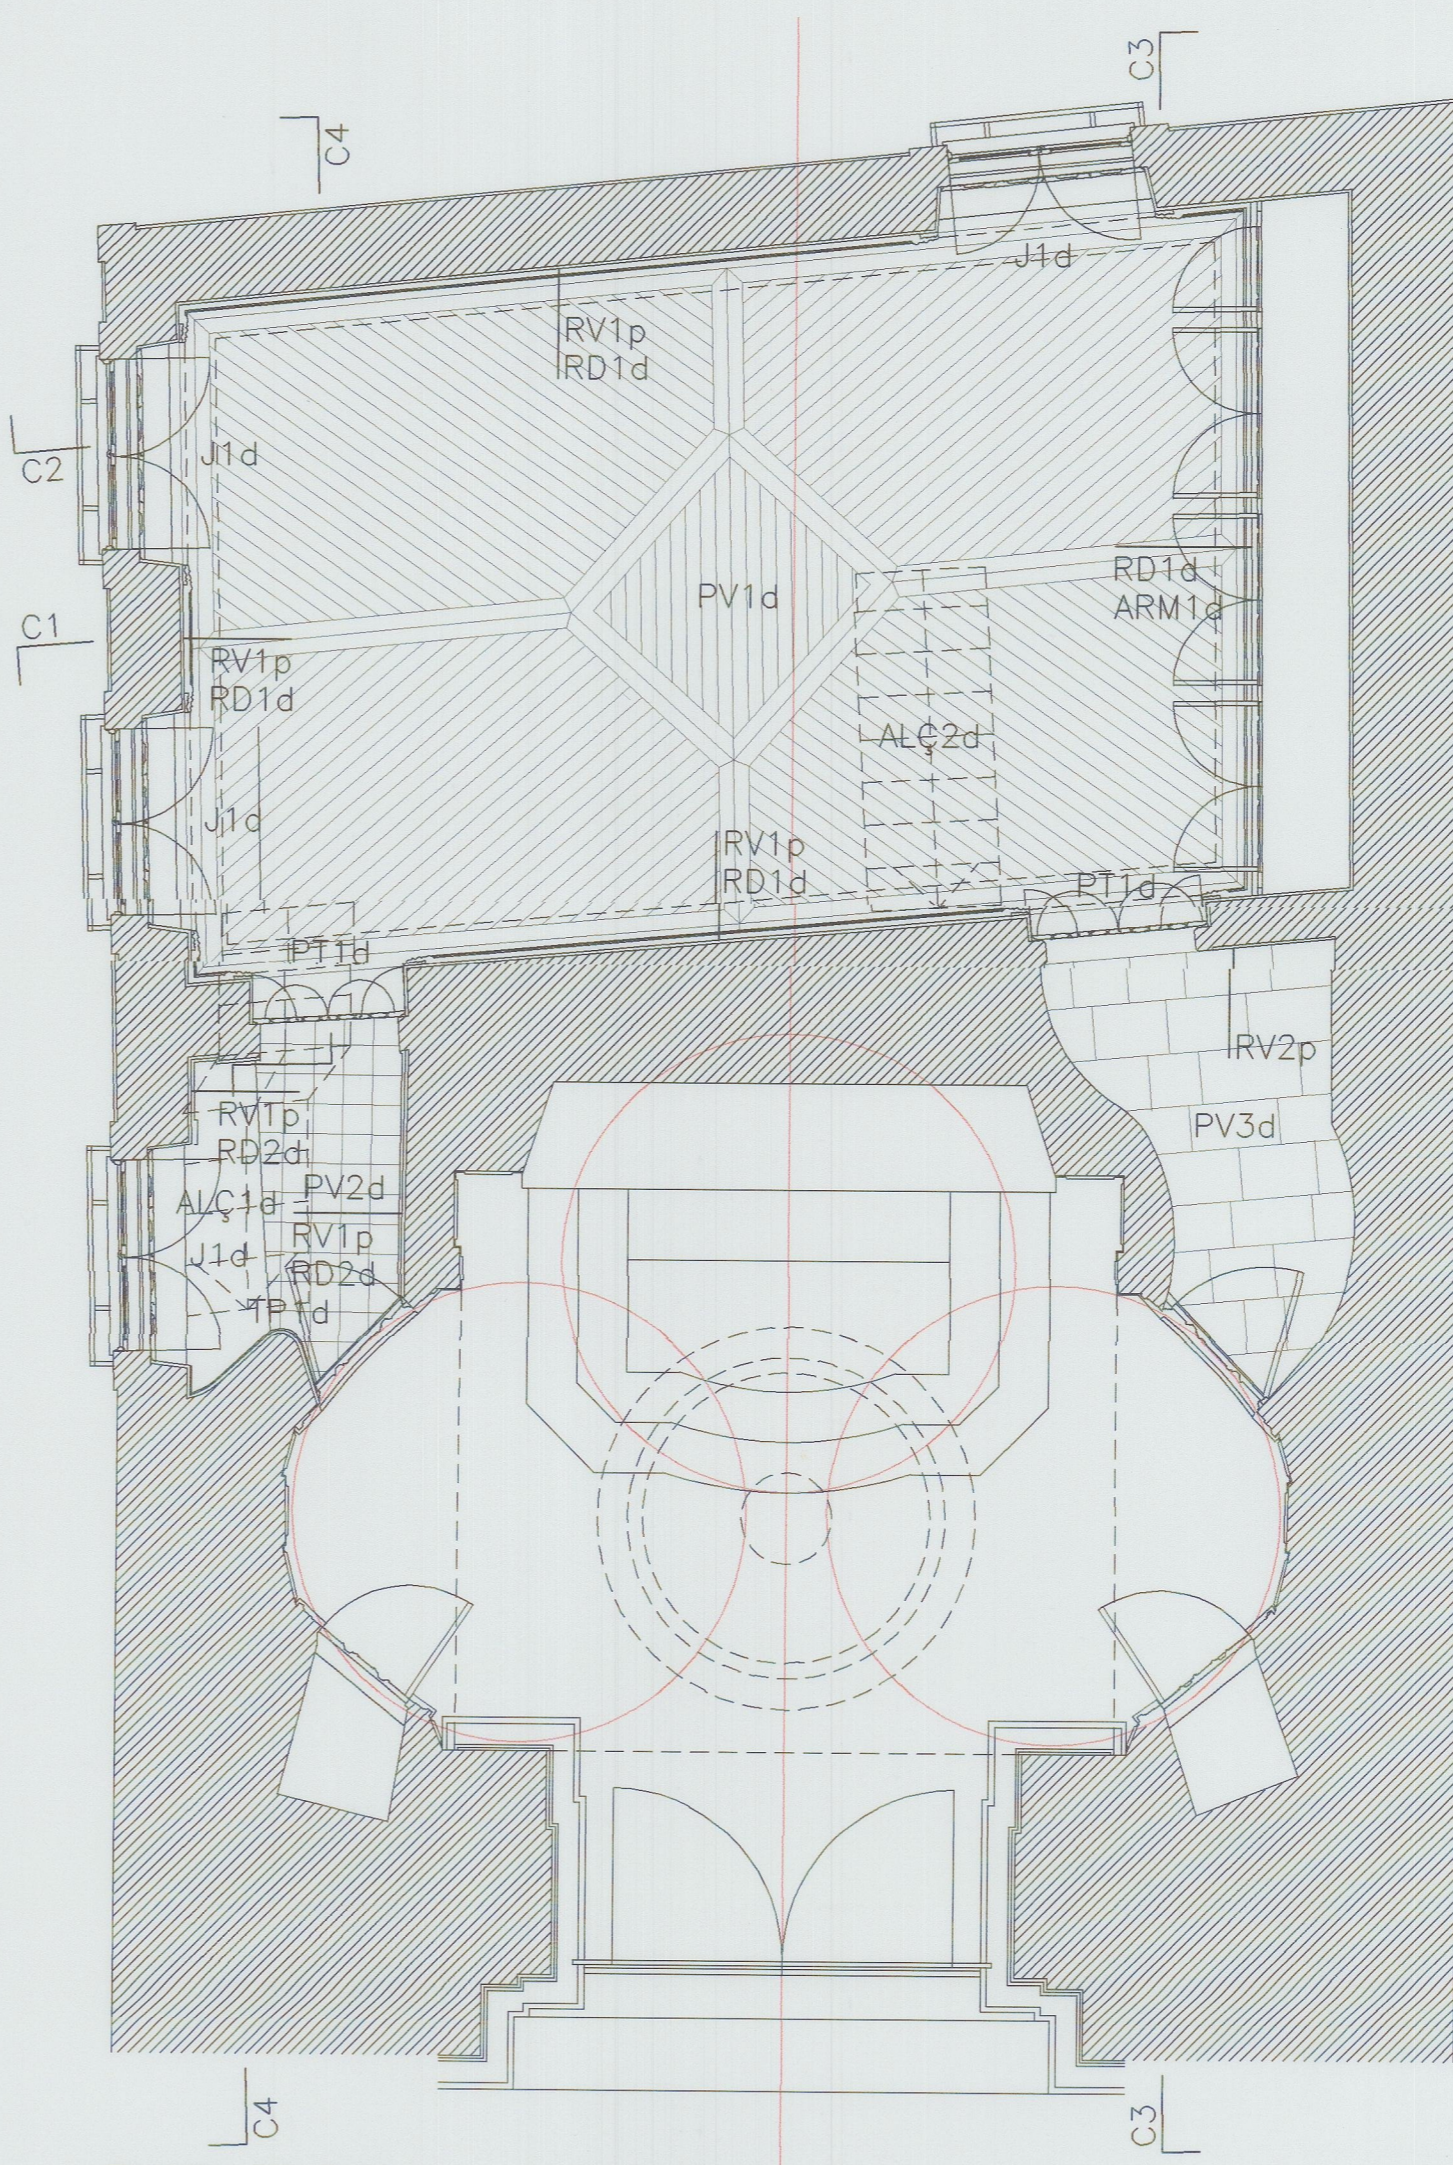

PLANTA DE PISO

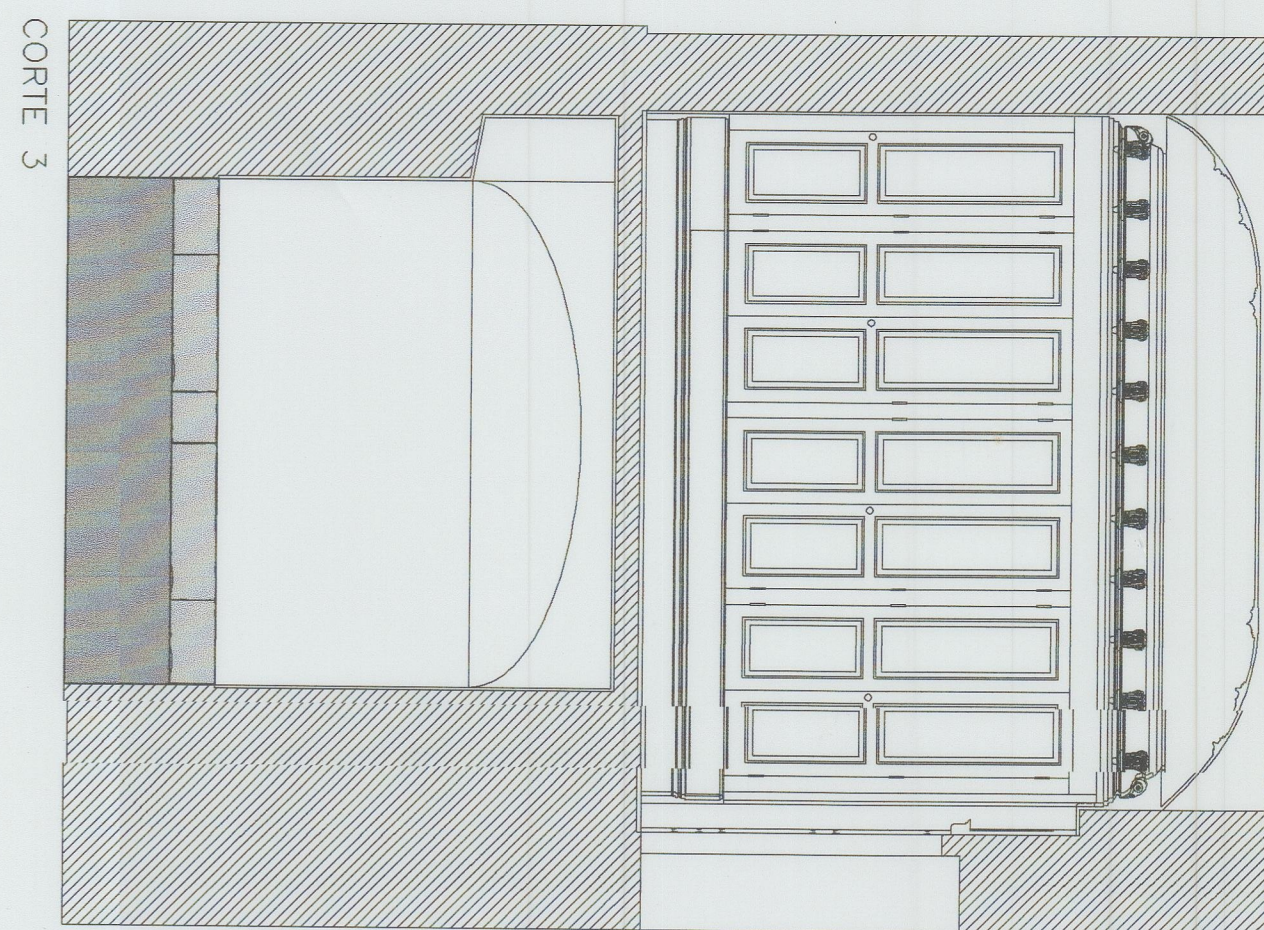

CORTE 3

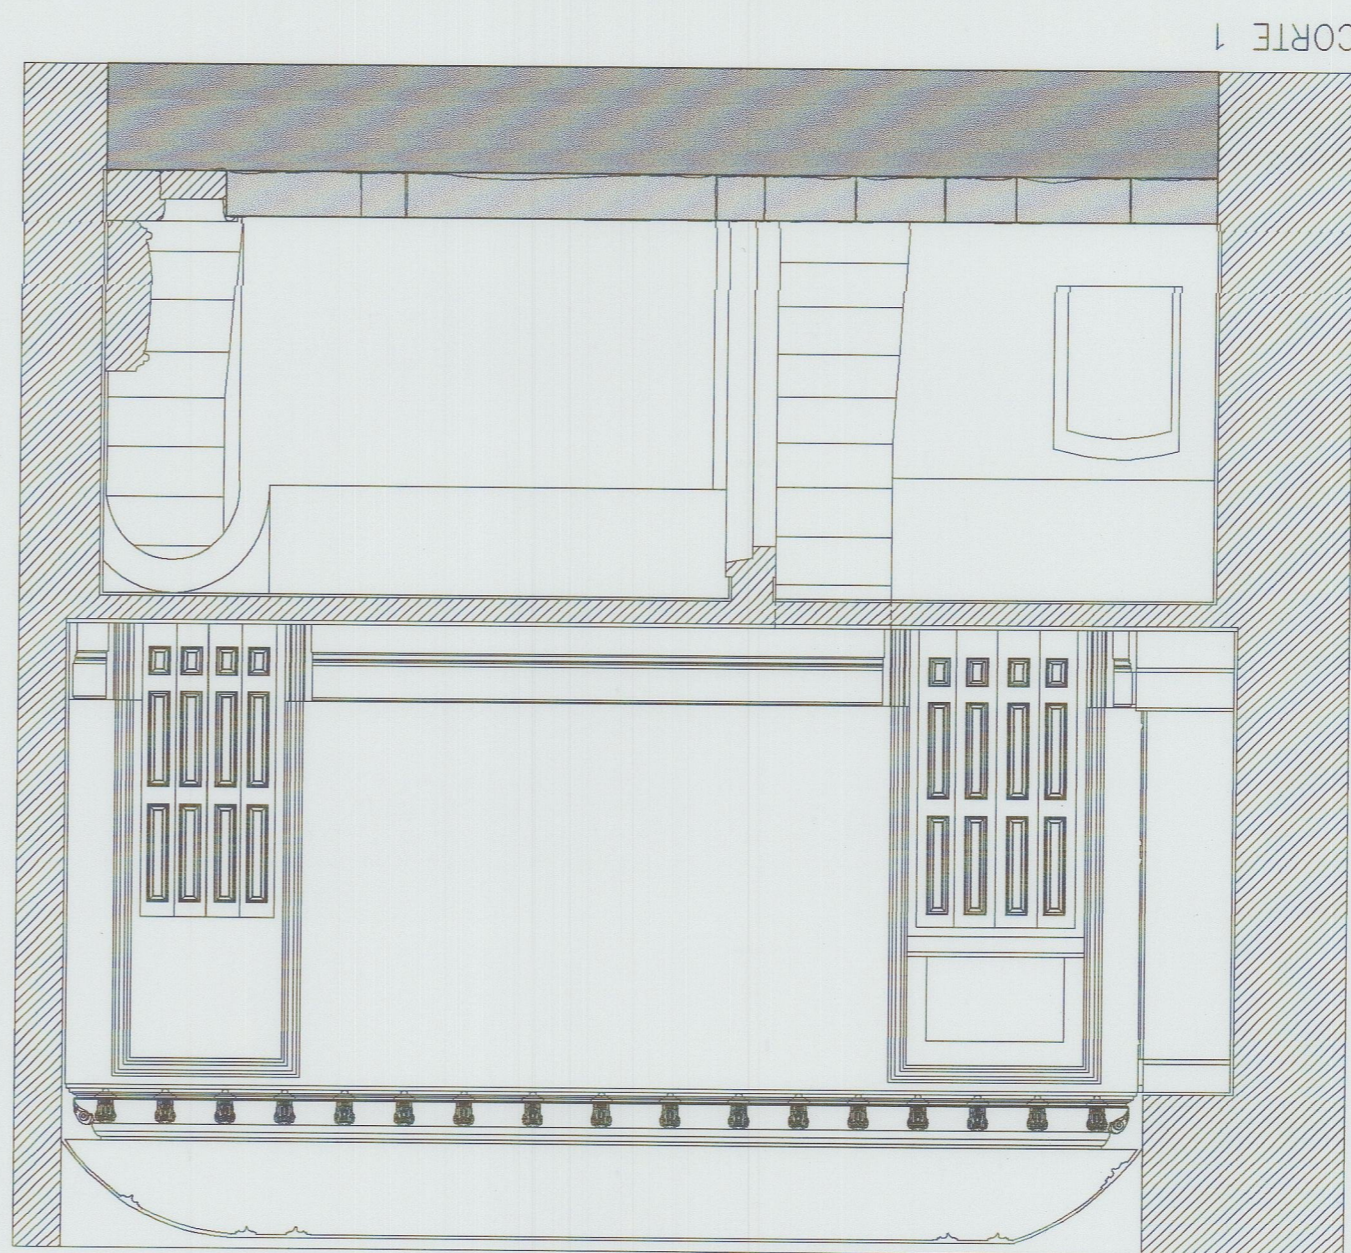

CORTE 1

DESMONTES E DEMOLIÇÕES

PAVIMENTO A DESMONTAR—MADEIRA	PV1d
PAVIMENTO A DESMONTAR—MOSAICO	PV2d
PAVIMENTO A DESMONTAR—GRANITO	PV3d
PAVIMENTO A DESMONTAR—GRANITO	PV4d
REVESTIMENTO A PICAR—REBOCO	RV1p
REVESTIMENTO A PICAR—AZULEJO	RV2p
TECTO A PICAR—REBOCO	TC1p
RODAPE A DESMONTAR—MADEIRA	RD1d
RODAPE A DESMONTAR—MAGNOLITE	RD2d
PORTADA E GUARNIÇÕES A DESMONTAR—MADEIRA	PT1d
JANELA, GUARNIÇÕES E PORTADA A DESMONTAR—MADEIRA	J1d
ALÇAPÃO A DESMONTAR—MADEIRA	ALQ1d
ALÇAPÃO A DESMONTAR—MADEIRA	ALQ2d
ARMÁRIO A DESMONTAR—MADEIRA	ARM1d
TOPO A DESMONTAR—MADEIRA	TP1d

A DESMONTAR
 A DEMOLIR

TODAS AS DIMENSÕES, COTAS E PORMENORIZAÇÃO SERÃO CONFIRMADAS EM OBRA