41-5631

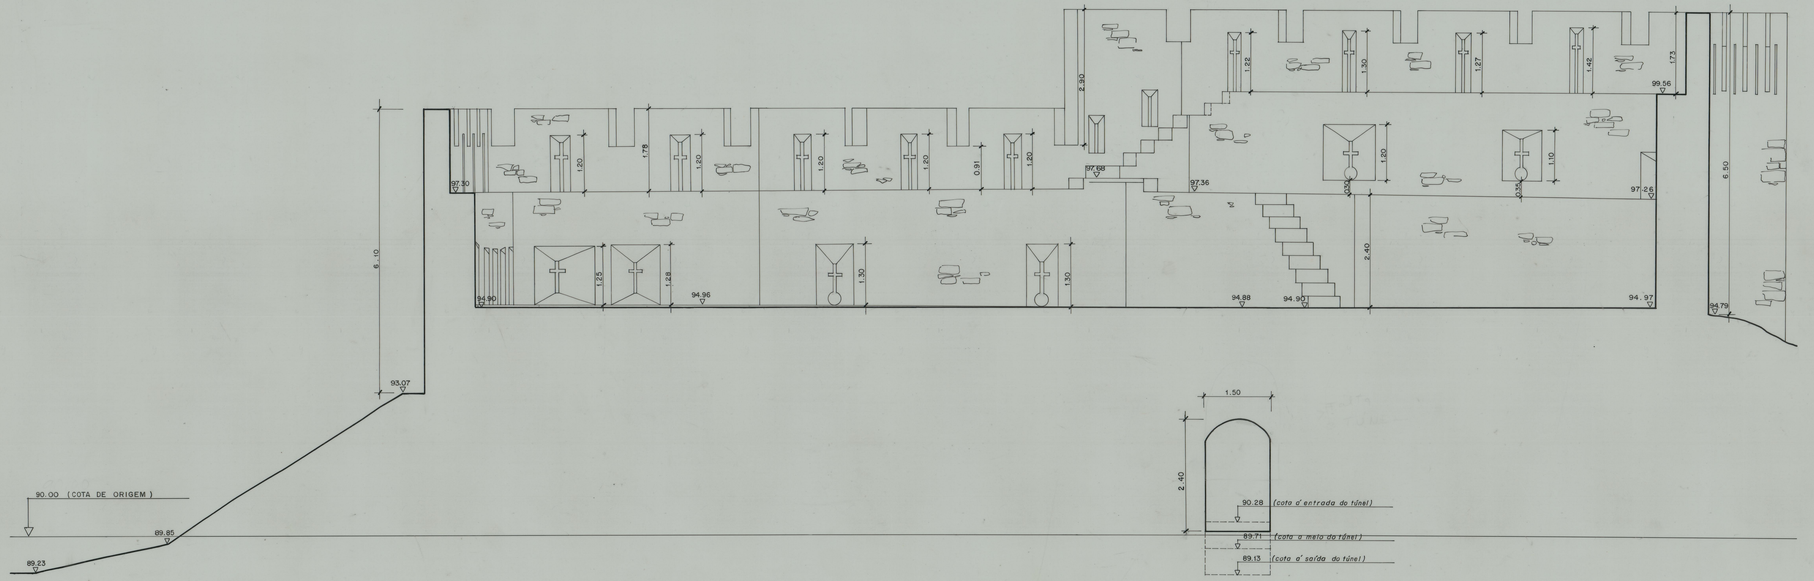

NOTA:

LEVANTAMENTO EXECUTADO COM COORDENADAS FICTÍCIAS DATUM DE REFERÊNCIA (MATERIALIZADO NO PASSADIÇO DA MURALHA DO CASTELO)

P 9 { X = 100.000,00 m
Y = 100.000,00 m
COTA = 100 m

PROC.	project	ARTOP	CASTELO S.TA MARIA DA FEIRA
OBS.	des.	ART'OP	
	cop.	ARTOP	
	verif.	ARTOP	
	ESCALA 1:50	CORTE 17-17	desenho N° 13 / Arquivo
			substituído por: