



CORTE 1.1

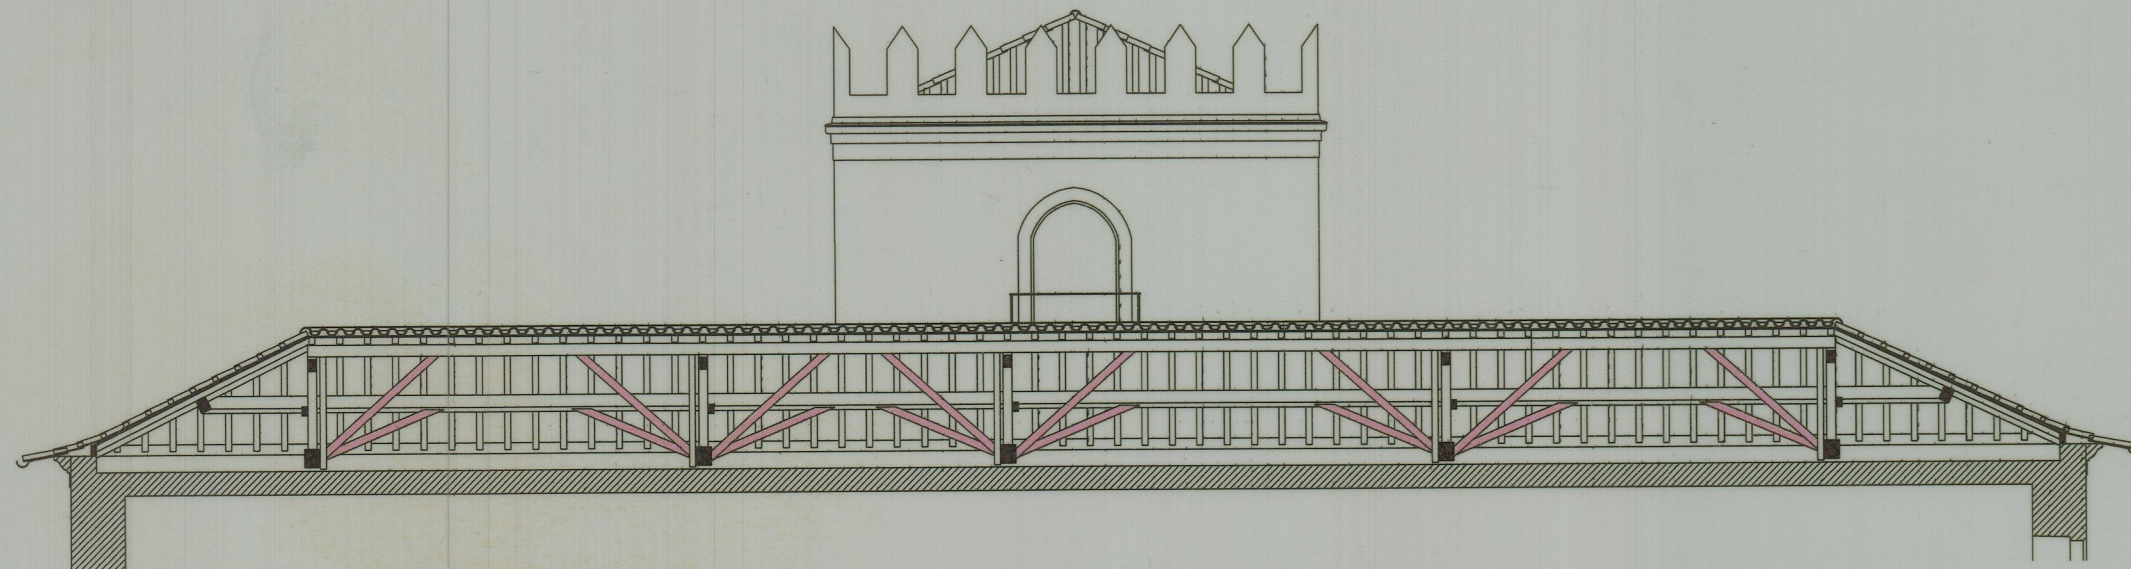

CORTE 2.2

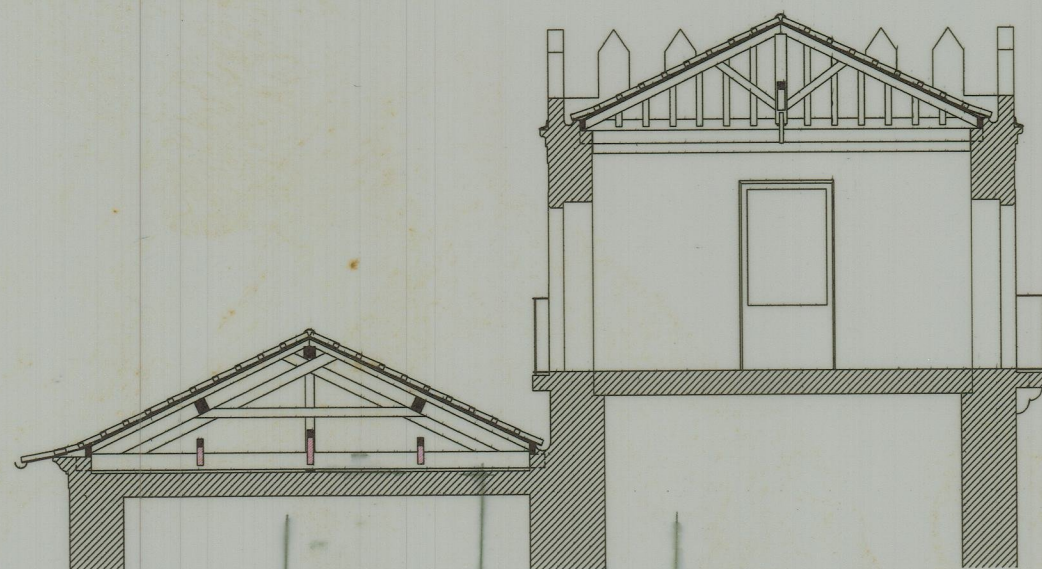


CORTE 3.3

ASNA
EXISTENTE

ASNA
NOVA

ASNA
EXISTENTE

NQ

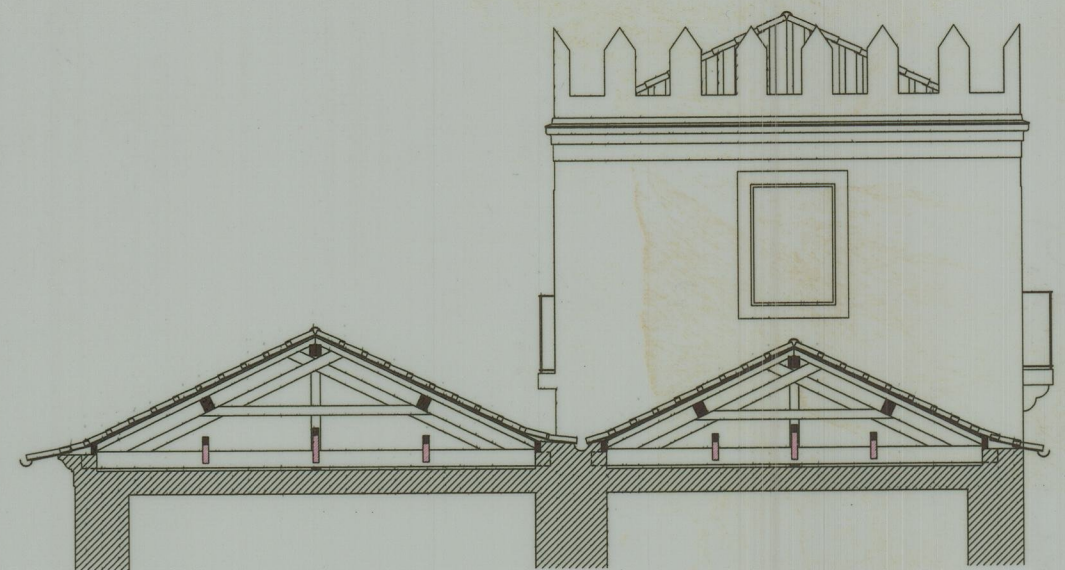

CORTE 4.4



Humberto Vieira / Abílio Mourão - Arquitectos

colaboração	IPPAR RAMALDE - PORTO	MARÇO	1999	02
Tiago Figueiredo	CASA DE RAMALDE CORTES DA ESTRUTURA DA COBERTURA - LEVANTAMENTO	Escala	1/100	

Este desenho é propriedade de Humberto Vieira e Abílio Mourão, arquitectos, não podendo ser utilizado, reproduzido por todo ou em parte, ou comunicado a terceiros sem a sua expressa autorização

eta 2535

41-3684