


ALÇADO POSTERIOR

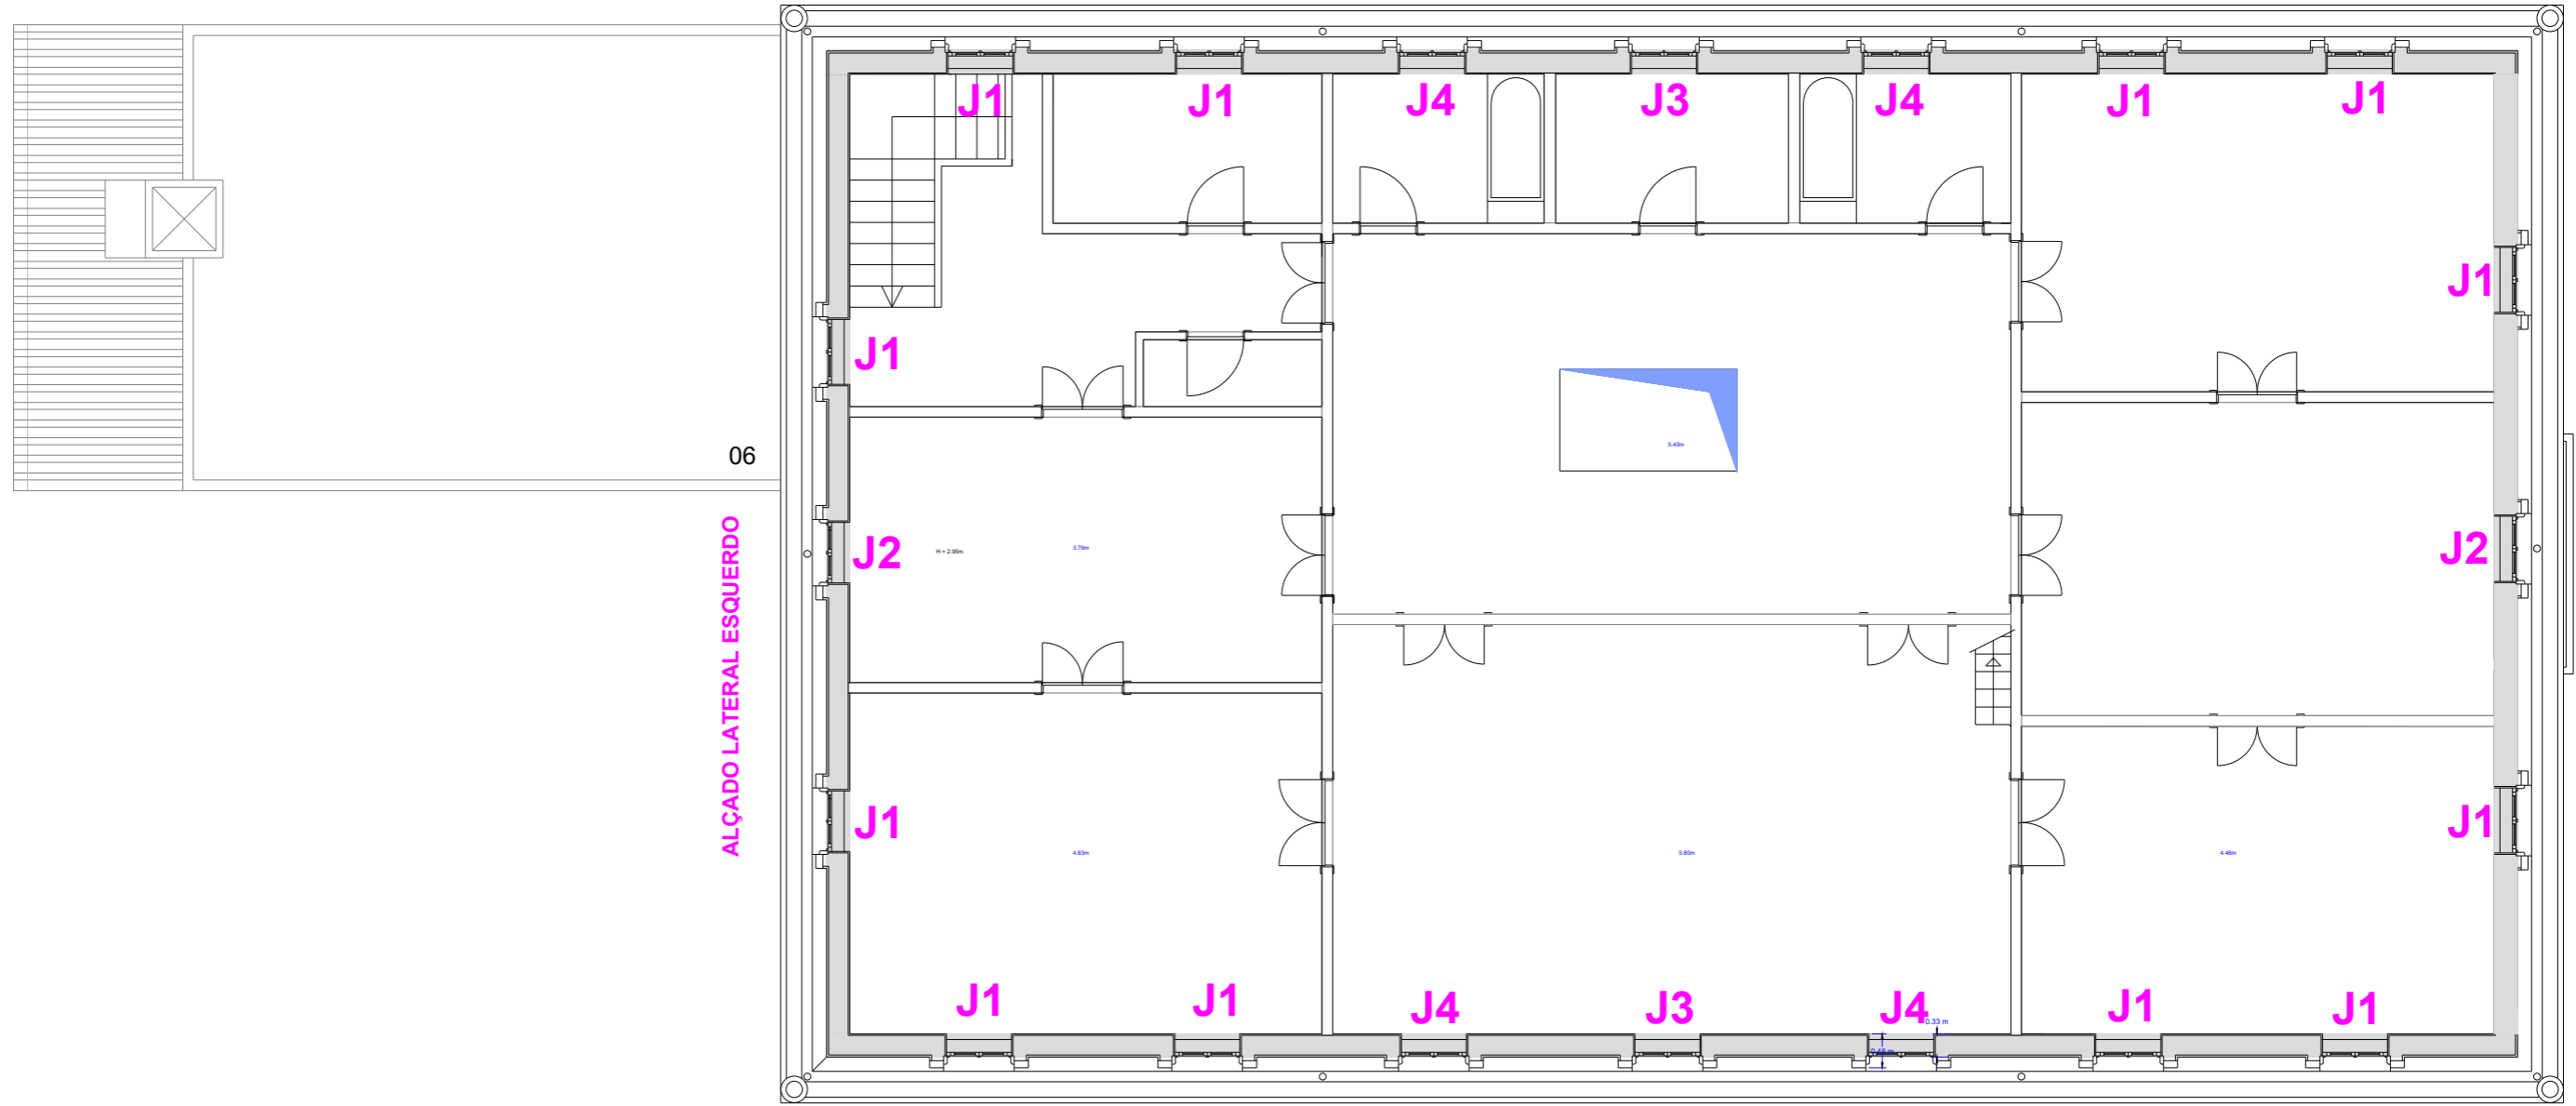

06


ALÇADO LATERAL ESQUERDO

ALÇADO LATERAL DIREITO

ALÇADO PRINCIPAL

- Paredes de alvenaria de granito
- Paredes em chamel
- Paredes interiores existentes em alvenaria (chamel)
- Vigas metálicas

especific.	data	designação	rubrica
Estruturas	Out./2012	Eng. Civil	

 GOVERNO DE PORTUGAL SECRETÁRIO DE ESTADO DA CULTURA	R. Olímpio Nicolau R. Fernandes 3000 - 303 COIMBRA Tel: 235701391 Fax: 239701378 Email: culturacentro@drcc.pt nome do imóvel: CASA DO PASSAL CABANAS DE VIRIATO - NEL.	
		DIRECÇÃO REGIONAL DA CULTURA DO CENTRO
escala: 1/50 projecto: António Monteiro desenhou: António Monteiro Visto:	titulo da obra: RECUPERAÇÃO E ESTABILIZ. DE ESTRUTURA DE PAVIMENTOS E COBERTURA titulo do desenho: PLANTA DO SOTÃO - DESIGNAÇÃO DE VÃOS	processo: Data: OUTUBRO de 2012 DES Nº 11



ALÇADO PRINCIPAL



ALÇADO LATERAL DIREITO




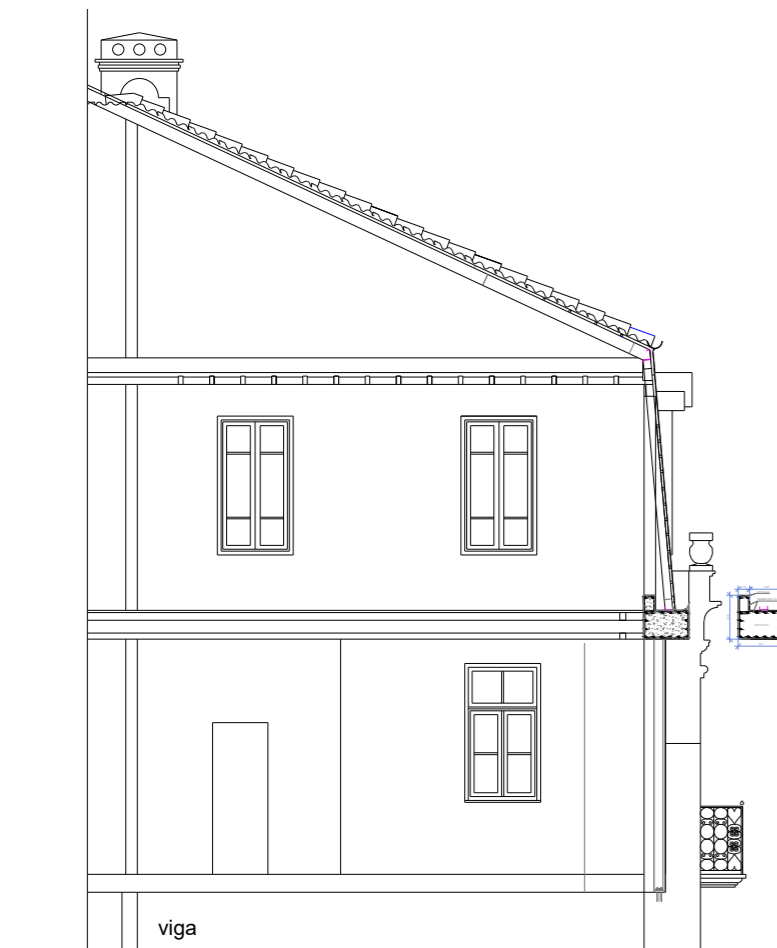
ALÇADO POSTERIOR



ALÇADO LATERAL ESQUERDO

especific.	data	designação	rubrica
Estruturas	Out./2012	Eng. Civil	



 GOVERNO DE PORTUGAL	SECRETÁRIO DE ESTADO DA CULTURA	R. Olimpio Nicolau R. Fernandes 3000 - 303 COIMBRA Tel: 23701391 Fax: 23701378 Email: culturacentro@drcc.pt
	DIRECÇÃO REGIONAL DA CULTURA DO CENTRO	
escala: 1/--- projectou: António Monteiro desenhou: António Monteiro Visto:	título da obra: RECUPERAÇÃO E ESTABILIZ. DE ESTRUTURA DE PAVIMENTOS E COBERTURA título do desenho: PLANTA DO SOTÃO - DESIGNAÇÃO DE VÃOS Fotos em Alçado	processo: Data: OUTUBRO de 2012 DES Nº 12



CORTE TRANSVERSAL ZONA DA MANSARDA E COBERTURA



APOIOS DE VIGAS DE MADEIRA

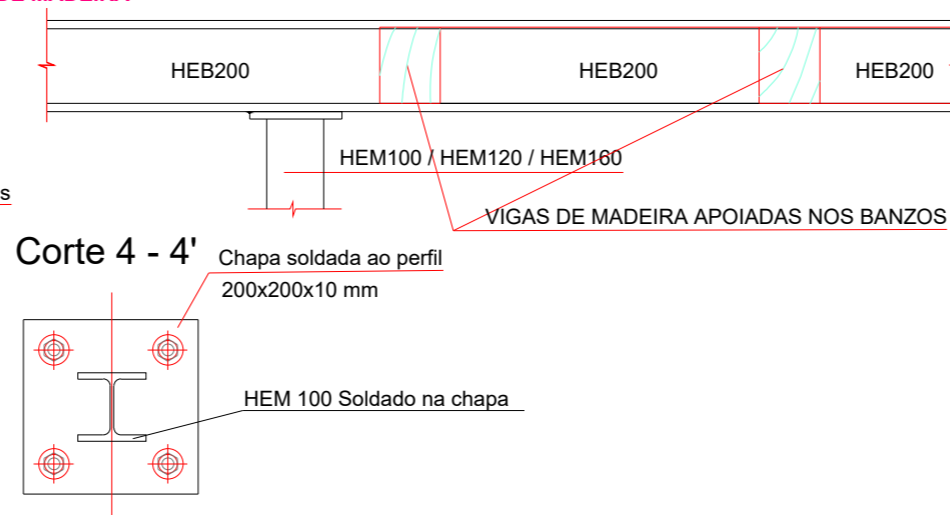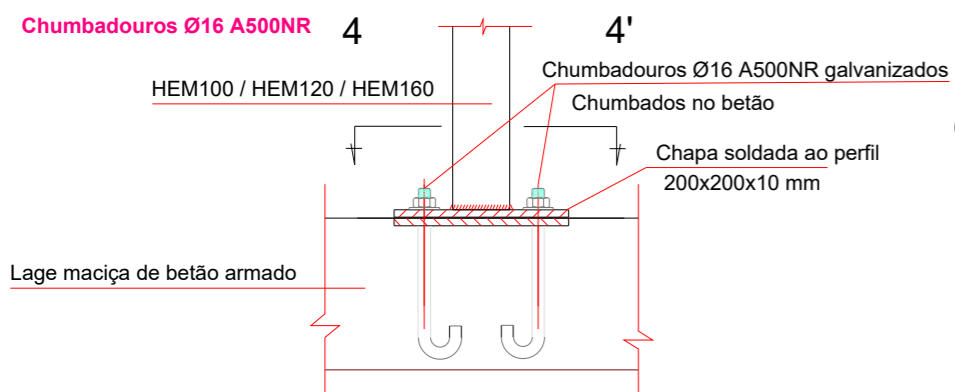

ATENÇÃO: OS CONCORRENTES DEVEM VISITAR A OBRA A CONCURSO.

especif.	data	designação	rubrica
Estruturas	Out./2012	Eng. Civil	

<p>GOVERNO DE PORTUGAL</p>	SECRETÁRIO DE ESTADO DA CULTURA	R. Olimpio Nicolau R. Fernandes 3000 - 303 COIMBRA Tel: 23701391 Fax: 239701378 Email: culturacentro@drcc.pt
	<p>DIRECÇÃO REGIONAL DA CULTURA DO CENTRO</p>	
escala: 1/50	titulo da obra: RECUPERAÇÃO E ESTABILIZ. DE ESTRUTURA DE PAVIMENTOS E COBERTURA	processo:
projectou: António Monteiro	desenhou: António Monteiro	data: OUTUBRO de 2012
visto:	PLANTA DO SOTÃO - DESIGNAÇÃO DE VÃOS Fotos de Pormenor / Corte com Viga Cinta	DES Nº 13