41-603A

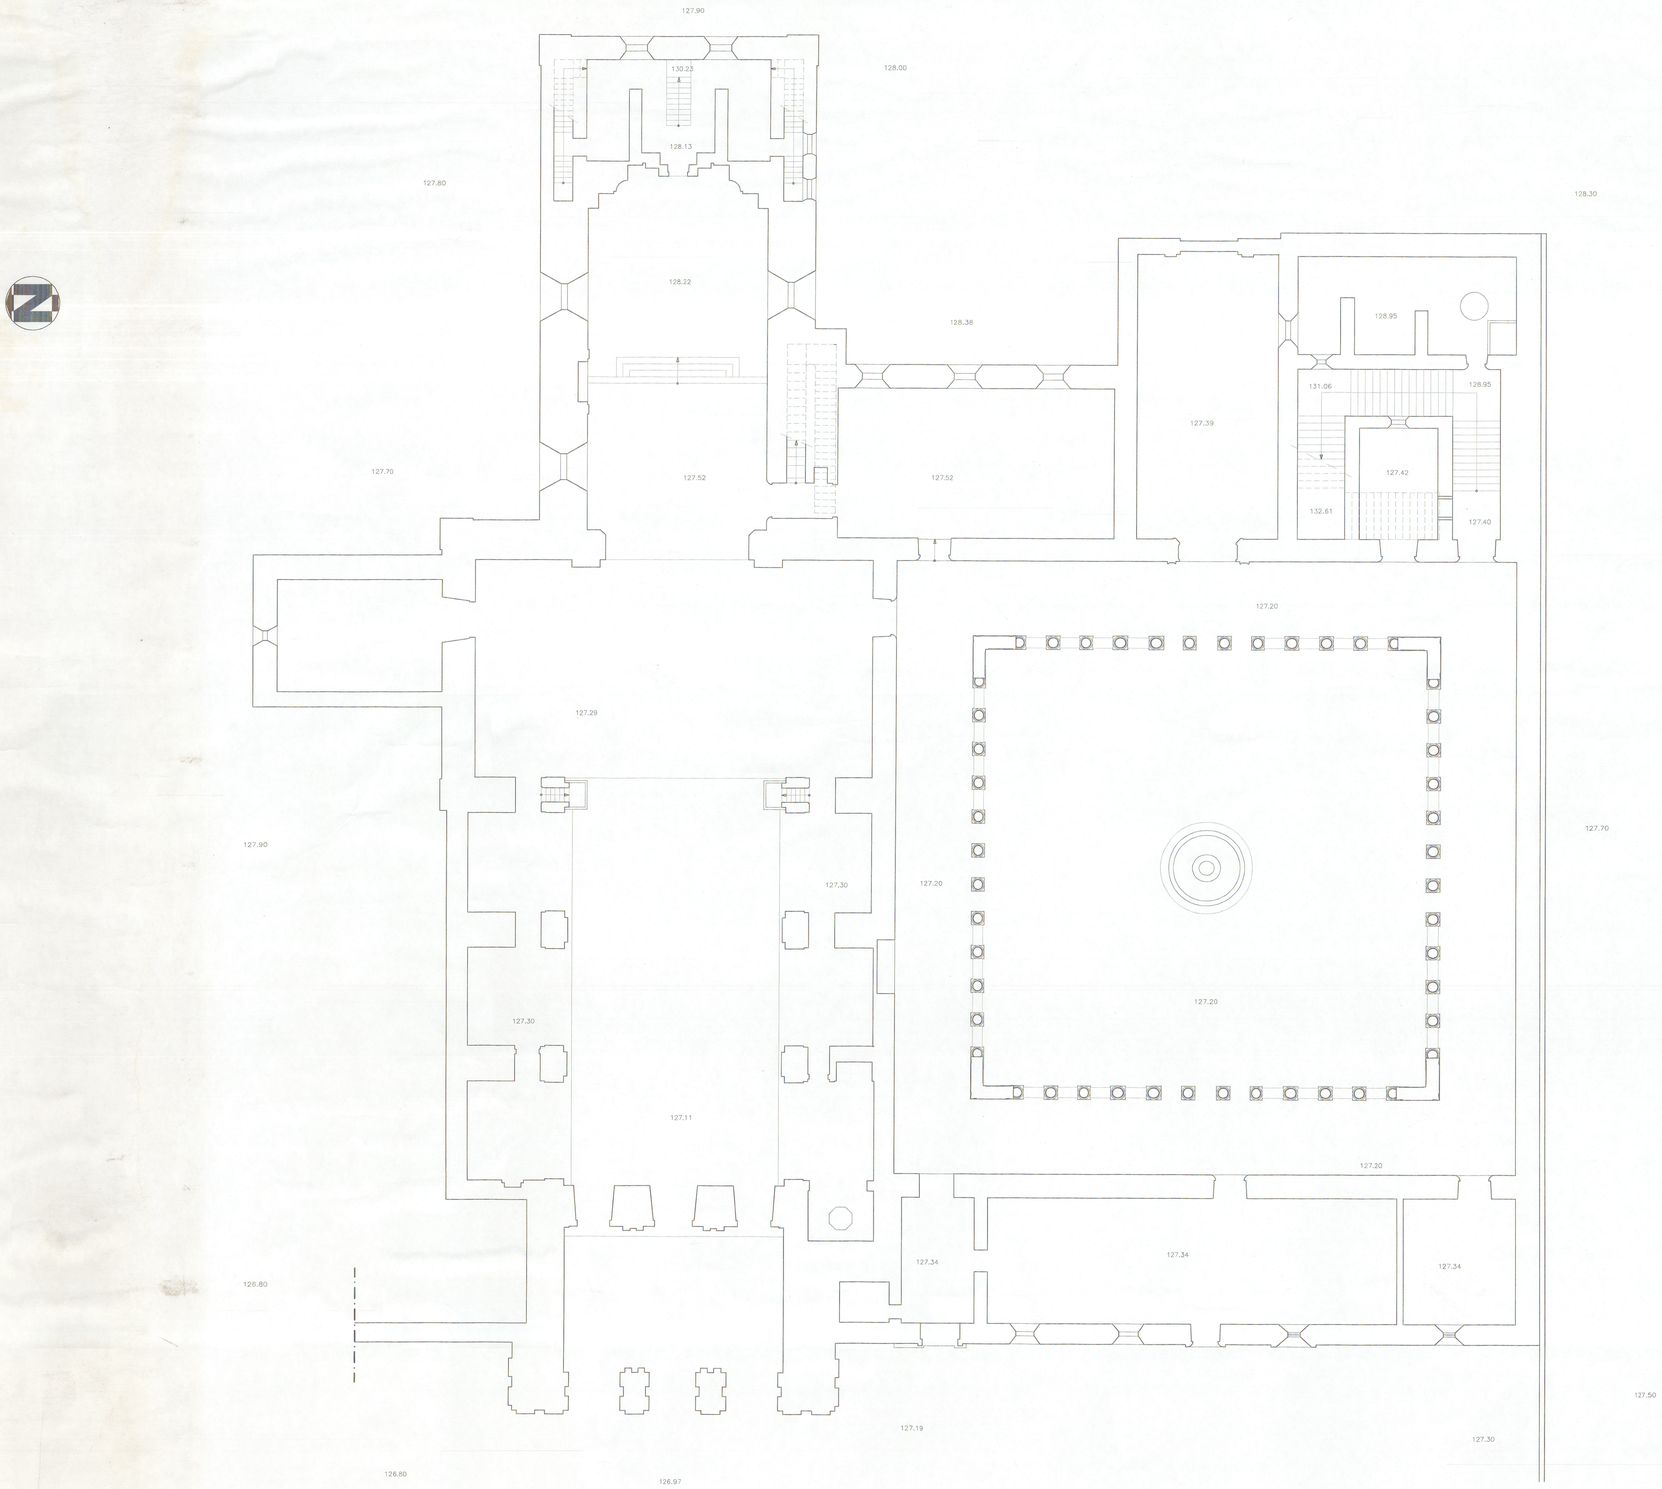

PROC.	project.	ARTOP	MOSTEIRO DE SÃO SALVADOR DE GRIJÓ	INSTITUTO PORTUGUÊS DO PATRIMÓNIO ARQUITECTÓNICO E ARQUEOLÓGICO assunção ao nomes
OBS.	des.	ARTOP		
	esp.	ARTOP		
	verif.	ARTOP		
	ESCALA 1:100		PLANTA DO PISO 0	desenho Nº / Arquivo
				substitui:
				substituído por:

41-603A