TEATRO RIVOLI

PLANTA DO NIVEL DO 1º BALCÃO

E/C 1/100

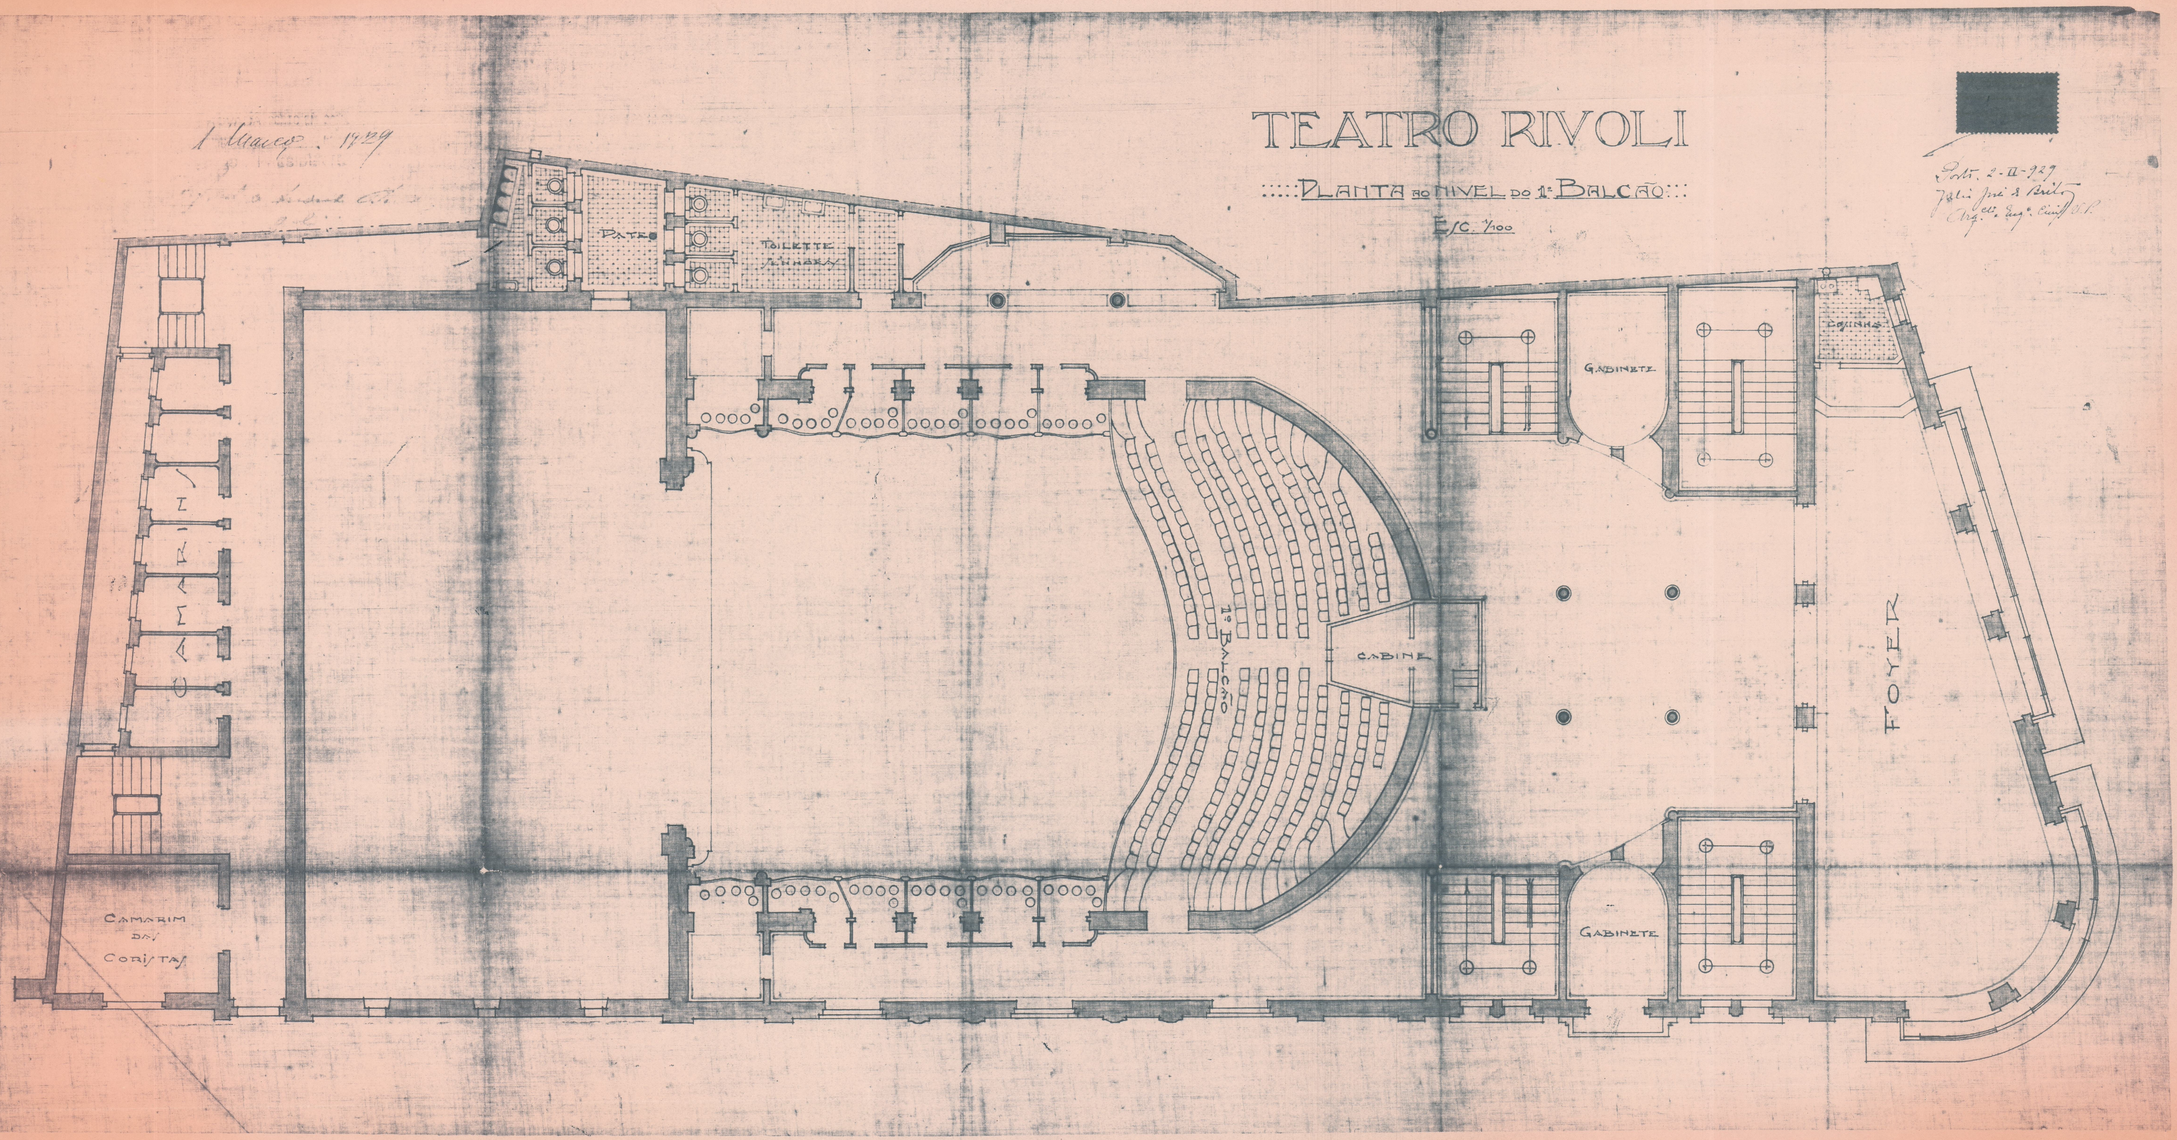

Teatro Rivoli
13-12-12

Etc 2105

U4-1033