



Planta piso -1

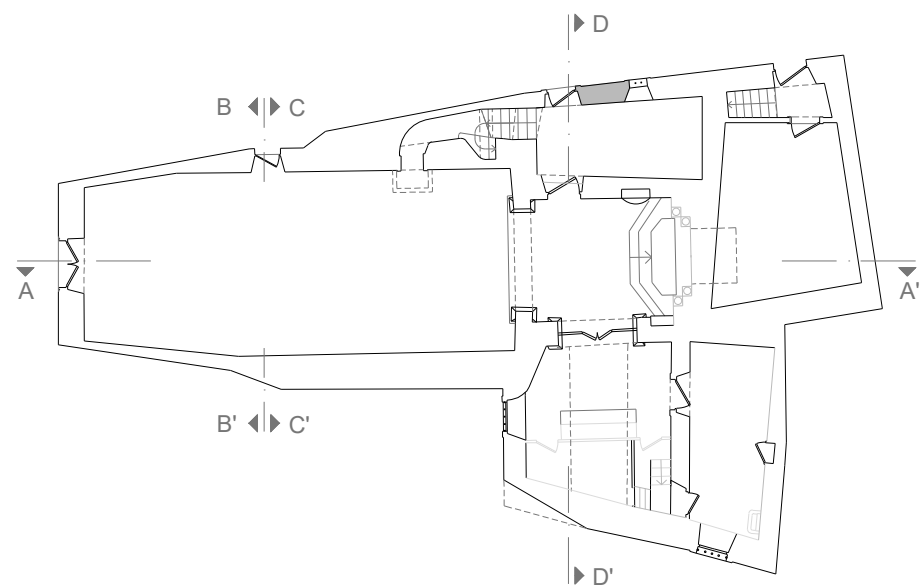

Planta piso 0

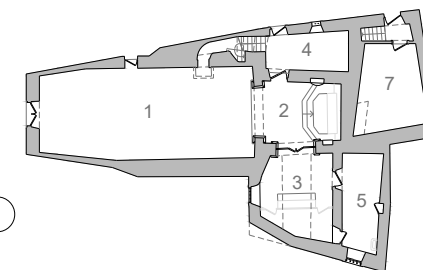

LEGENDA

- 1- Nave
- 2- Altar-mor
- 3- Altar lateral
- 4- Sacristia I
- 5- Sacristia II
- 6- Escadas
- 7- Recepção
- 8- Arrumos I
- 9- Arrumos II
- 10- Arrumos III
- 11- Arrumos IV

ESTUDO PARA A VALORIZAÇÃO DO PLANO DE ALDEIA
Álvaro | Oleiros

PROJECTO
Igreja da Misericórdia


LOCAL
Largo da Misericórdia | Álvaro

COORDENAÇÃO GERAL
 Maria Calado
 COORDENAÇÃO EXECUTIVA
 Luisa Reis Paulo
 RESPONSÁVEL PROJECTO
 Luisa Reis Paulo
 COORDENAÇÃO DE EQUIPA
 Rita Vasco


COLABORADORES
 Patrícia Fonte
 Paulo Ricardo

DESIGNAÇÃO
Plantas piso -1 | piso 0


FASE DE PROJECTO 1ª fase	DATA Junho 2005
ESCALA 1:200	DESENHO N.º 002

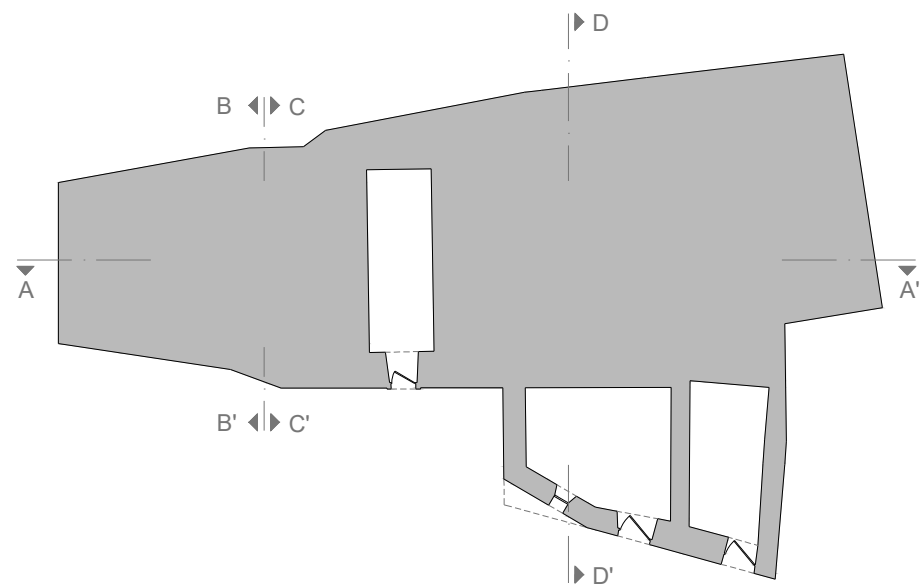

Planta piso -1

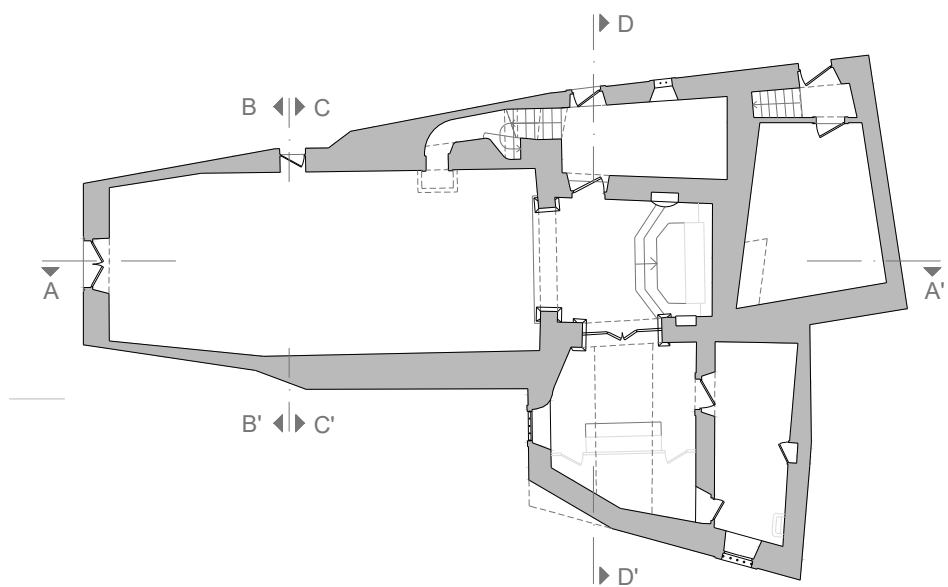

Planta piso 0

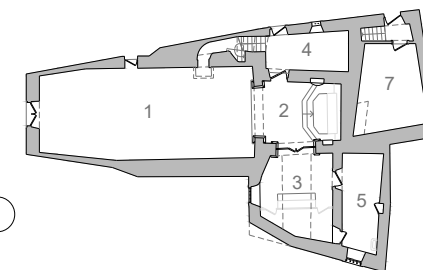

LEGENDA

- 1- Nave
- 2- Altar-mor
- 3- Altar lateral
- 4- Sacristia I
- 5- Sacristia I
- 6- Escadas
- 7- Recepção
- 8- Arrumos I
- 9- Arrumos II
- 10- Arrumos III
- 11- Arrumos IV

ESTUDO PARA A VALORIZAÇÃO DO PLANO DE ALDEIA
Álvaro | Oleiros

PROJECTO
Igreja da Misericórdia


LOCAL
Largo da Misericórdia | Álvaro

COORDENAÇÃO GERAL
 Maria Calado
 COORDENAÇÃO EXECUTIVA
 Luisa Reis Paulo
 RESPONSÁVEL PROJECTO
 Luisa Reis Paulo
 COORDENAÇÃO DE EQUIPA
 Rita Vasco


COLABORADORES
 Patrícia Fonte
 Paulo Ricardo

DESIGNAÇÃO
Plantas piso -1 | piso 0


FASE DE PROJECTO 1ª fase	DATA Junho 2005
ESCALA 1:200	DESENHO N.º 002

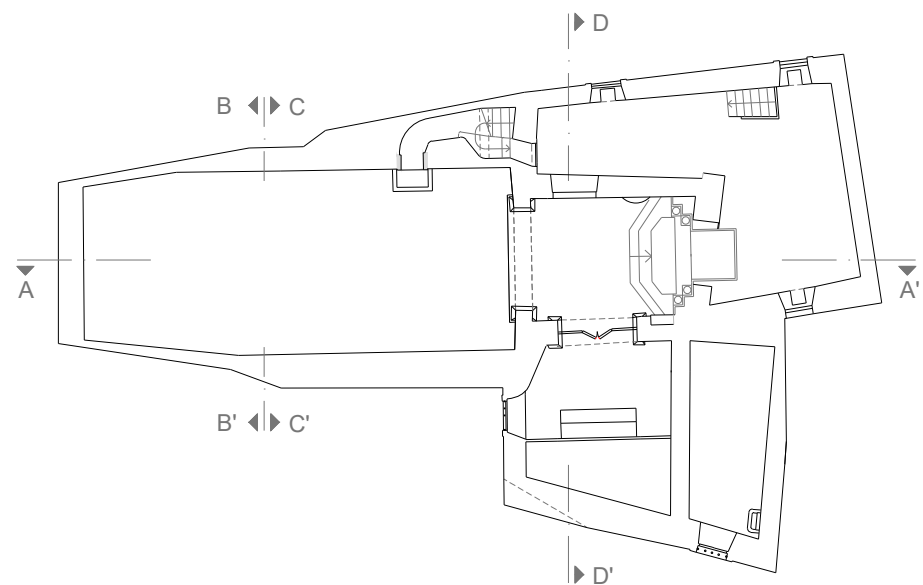

Planta piso 1

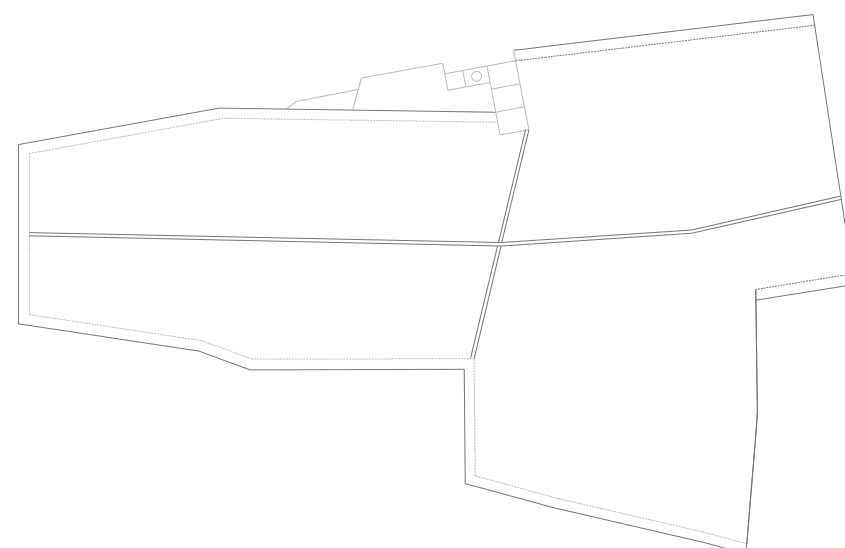

Planta de Coberturas

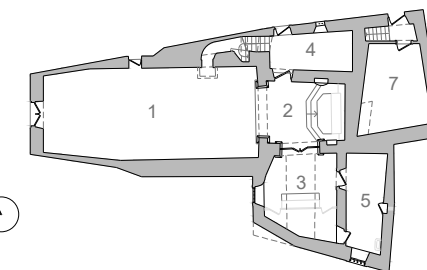

LEGENDA

- 1- Nave
- 2- Altar-mor
- 3- Altar lateral
- 4- Sacristia I
- 5- Sacristia II
- 6- Escadas
- 7- Recepção
- 8- Arrumos I
- 9- Arrumos II
- 10- Arrumos III
- 11- Arrumos IV

ESTUDO PARA A VALORIZAÇÃO DO PLANO DE ALDEIA
Álvaro | Oleiros

PROJECTO
Igreja da Misericórdia


LOCAL
Largo da Misericórdia | Álvaro

COORDENAÇÃO GERAL
 Maria Calado
 COORDENAÇÃO EXECUTIVA
 Luísa Reis Paulo
 RESPONSÁVEL PROJECTO
 Luísa Reis Paulo
 COORDENAÇÃO DE EQUIPA
 Rita Vasco


COLABORADORES
 Patrícia Fonte
 Paulo Ricardo

DESIGNAÇÃO
Plantas piso 1 | coberturas

FASE DE PROJECTO 1ª fase	DATA Junho 2005
ESCALA 1:200	DESENHO N.º 003

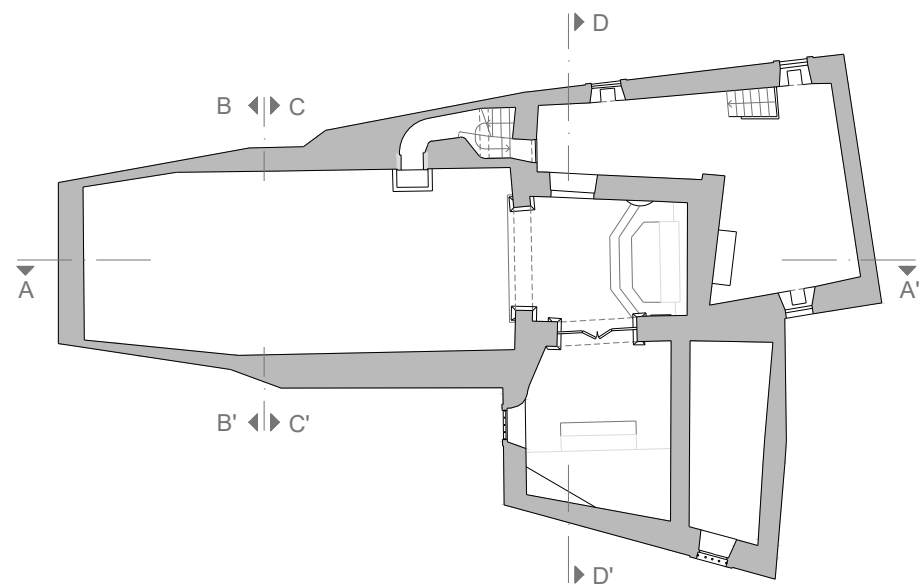

Planta piso 1

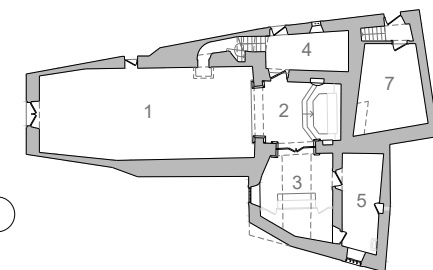

LEGENDA

- 1- Nave
- 2- Altar-mor
- 3- Altar lateral
- 4- Sacristia I
- 5- Sacristia II
- 6- Escadas
- 7- Recepção
- 8- Arrumos I
- 9- Arrumos II
- 10- Arrumos III
- 11- Arrumos IV

ESTUDO PARA A VALORIZAÇÃO DO PLANO DE ALDEIA
 Álvaro | Oleiros

PROJECTO
 Igreja da Misericórdia

LOCAL
 Largo da Misericórdia | Álvaro

COORDENAÇÃO GERAL
 Maria Calado

COORDENAÇÃO EXECUTIVA
 Luisa Reis Paulo


RESPONSÁVEL PROJECTO
 Luisa Reis Paulo

COORDENAÇÃO DE EQUIPA
 Rita Vasco


COLABORADORES
 Patrícia Fonte
 Paulo Ricardo

DESIGNAÇÃO
 Plantas piso 1 | coberturas


FASE DE PROJECTO 1ª fase	DATA Junho 2005
ESCALA 1:200	DESENHO N.º 003

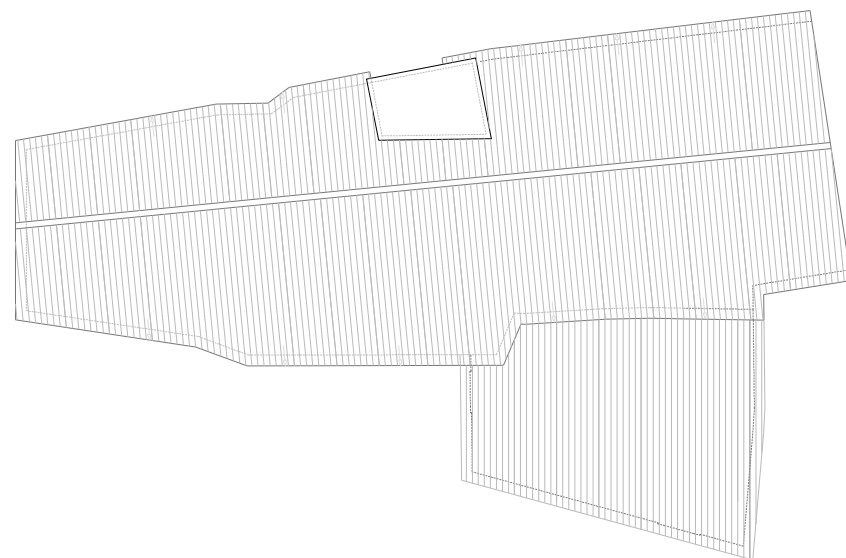


Planta de Coberturas

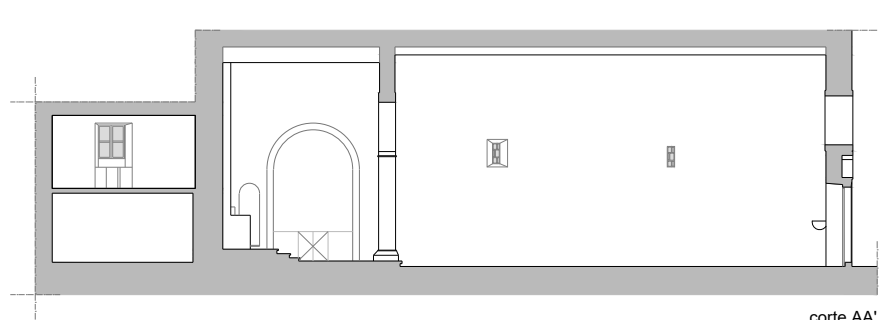


corte AA'

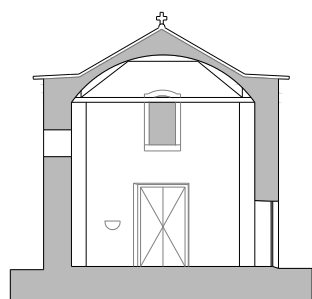


corte BB'

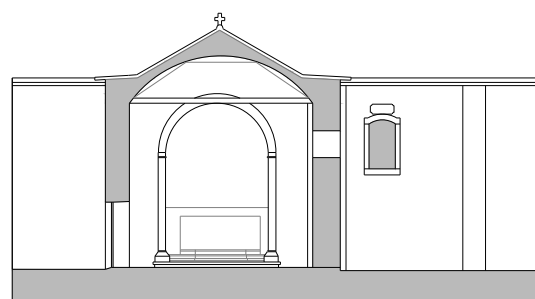


corte CC'

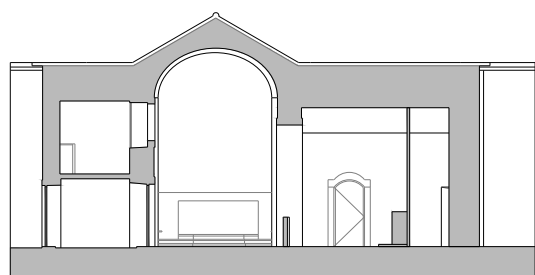


corte DD'

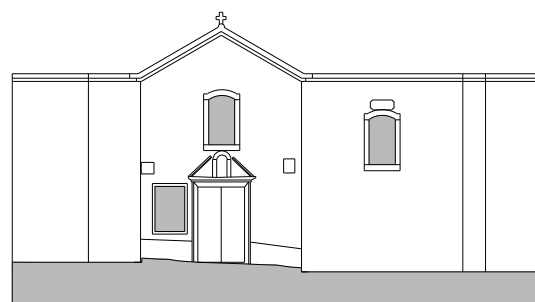


alçado Noroeste

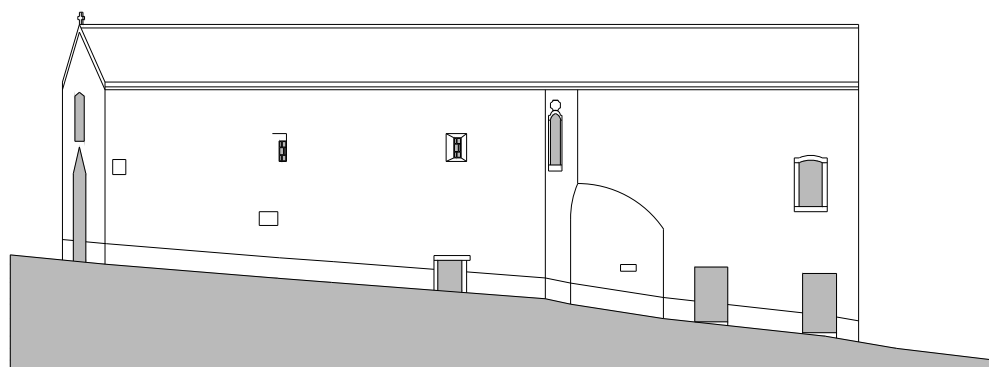

alçado Sudoeste

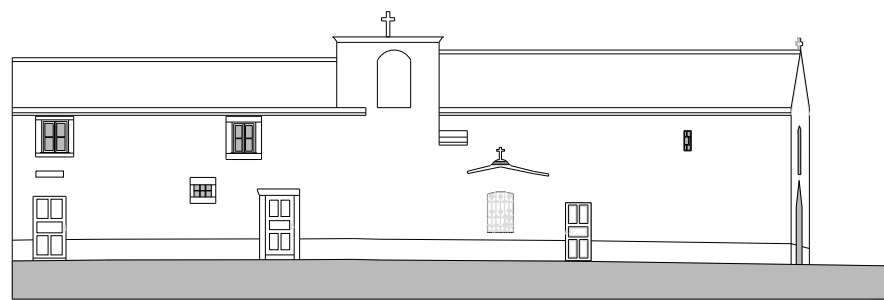

alçado Nordeste

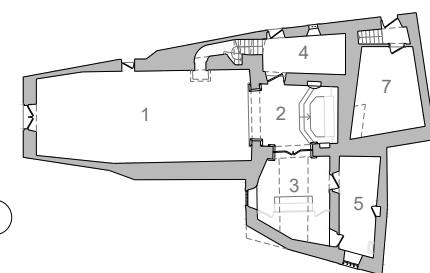

LEGENDA

- 1- Nave
- 2- Altar-mor
- 3- Altar lateral
- 4- Sacristia I
- 5- Sacristia II
- 6- Escadas
- 7- Recepção
- 8- Arrumos I
- 9- Arrumos II
- 10- Arrumos III
- 11- Arrumos IV

ESTUDO PARA A VALORIZAÇÃO DO PLANO DE ALDEIA
Álvaro | Oleiros

PROJECTO
Igreja da Misericórdia

LOCAL
Largo da Misericórdia | Álvaro

COORDENAÇÃO GERAL
Maria Calado
COORDENAÇÃO EXECUTIVA
Luisa Reis Paulo
RESPONSÁVEL PROJECTO
Luisa Reis Paulo
COORDENAÇÃO DE EQUIPA
Rita Vasco

COLABORADORES
Patrícia Fonte
Paulo Ricardo

DESIGNAÇÃO
Cortes I alçados

FASE DE PROJECTO 1ª fase	DATA Junho 2005
ESCALA 1:200	DESENHO N.º 004