
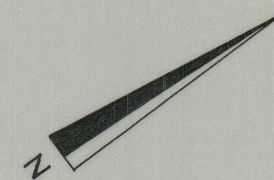


COTA 1254  
03.458292  
04.07.30

Ponte de Pedra / Torre D. Chama  
04.07.30

91-1136  
Cota 470

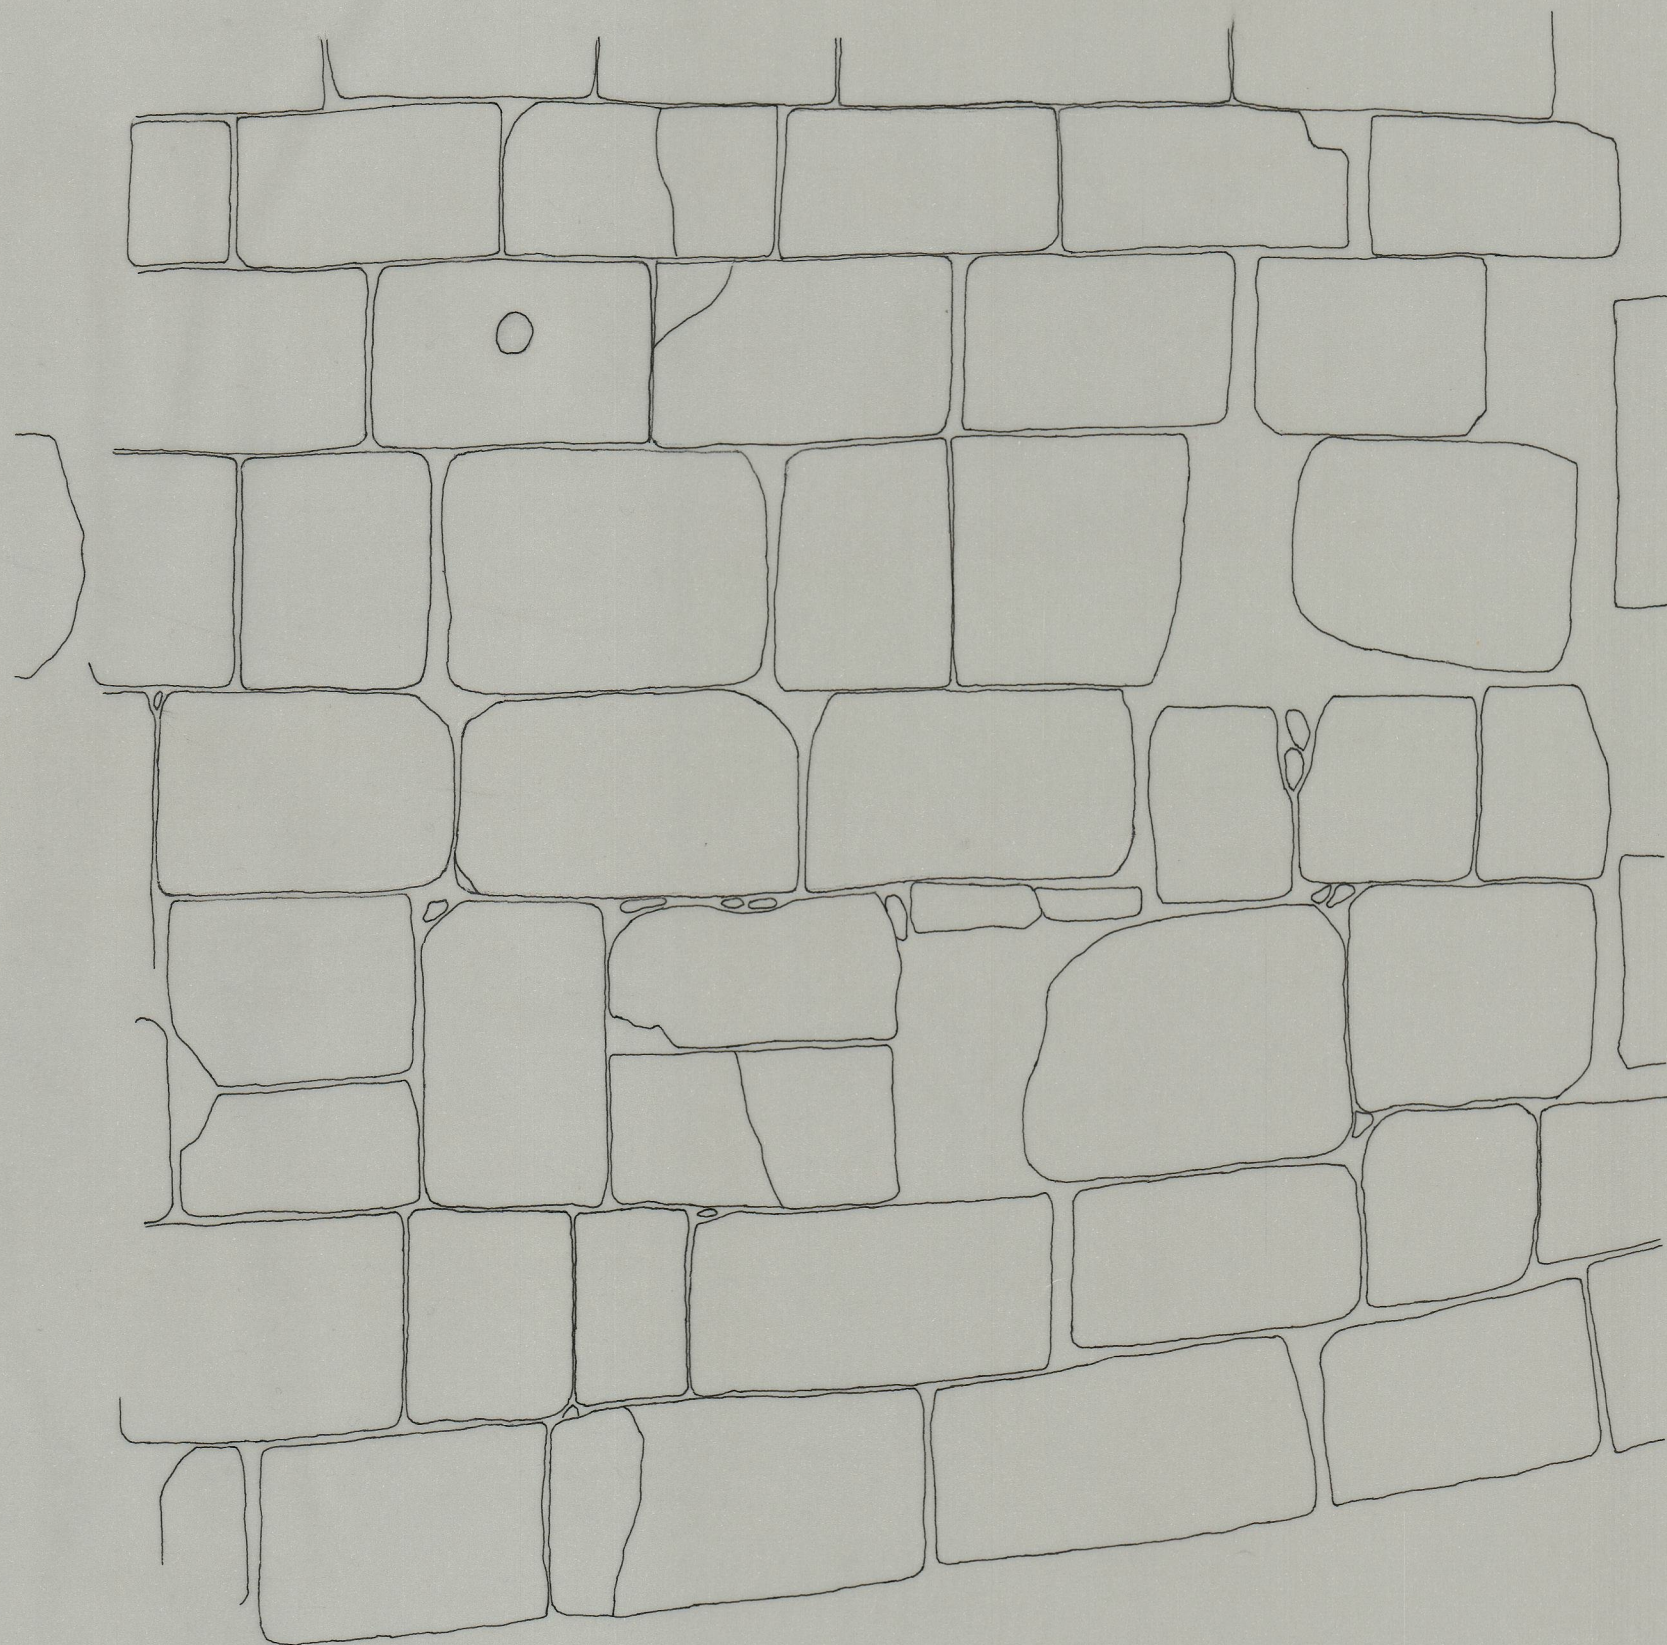

ARQ.		IPPAR	ARQUIVO Nº
DES.	Saudade Barreira	Direcção Regional Do Porto	DESENHO Nº
LAJEADO		PONTE DA PEDRA / TORRE D. CHAMA	Data 10.07.95
Escala: 1/20		VALA 2	