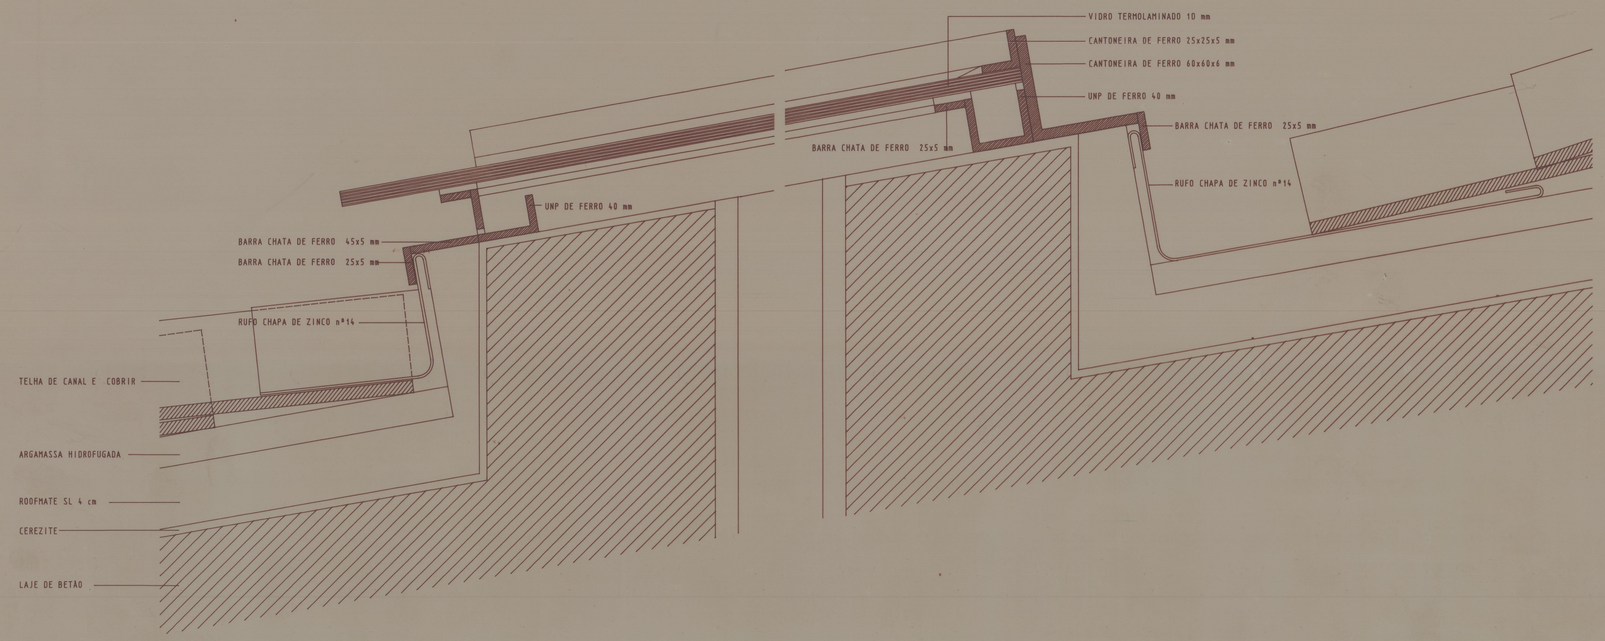

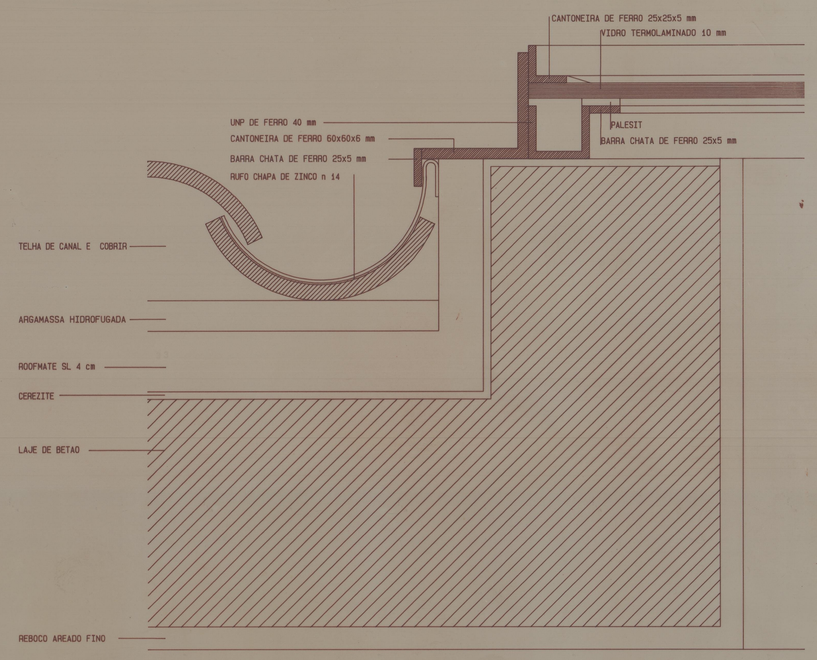

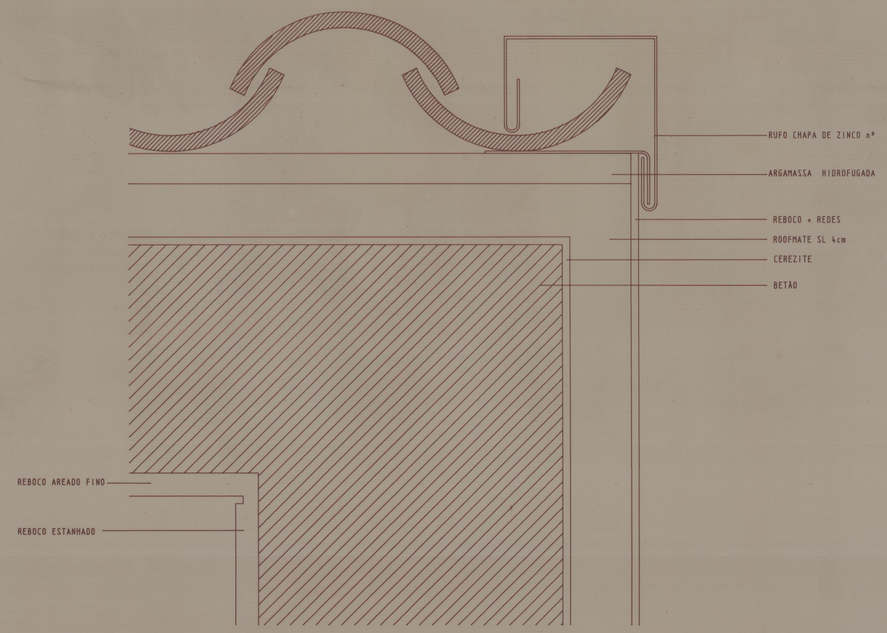

Humberto Vieira / Abilio Mourão - Arquitectos

IPPAR		
CASA DE RAMALDE - ANEXOS		
PROJECTO DE EXECUÇÃO	Dezembro 1994	
PORMENORES DO LANTERNIM E COBERTURA	Escala 1/2	10

Pta 24 99
ut 7130