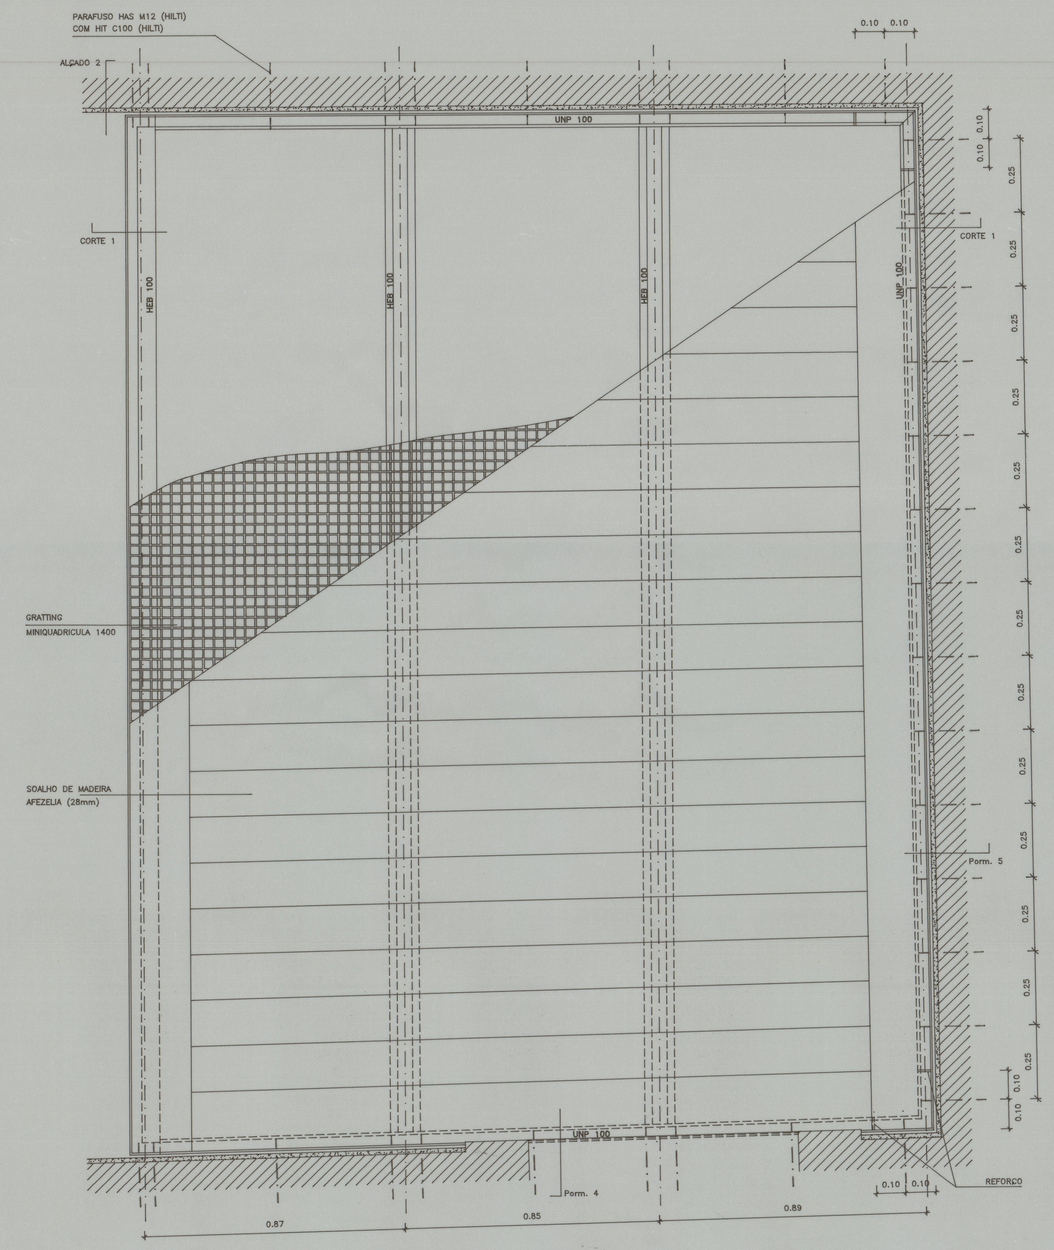

PLANTA esc: 1:10

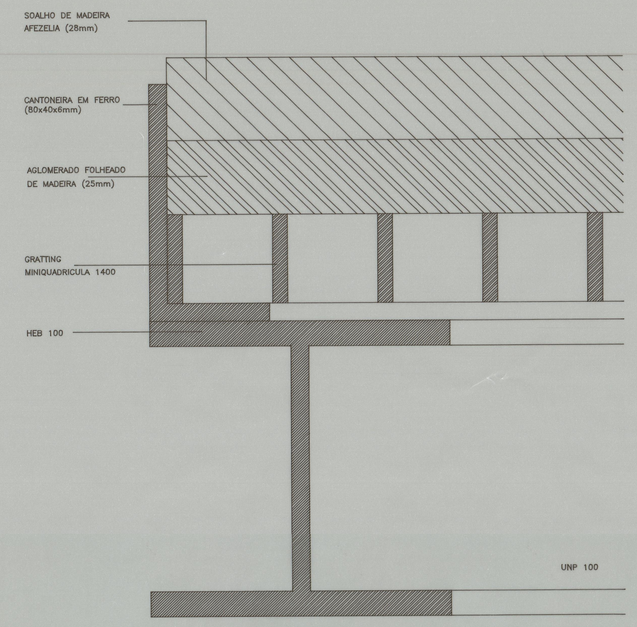

PORM. 1

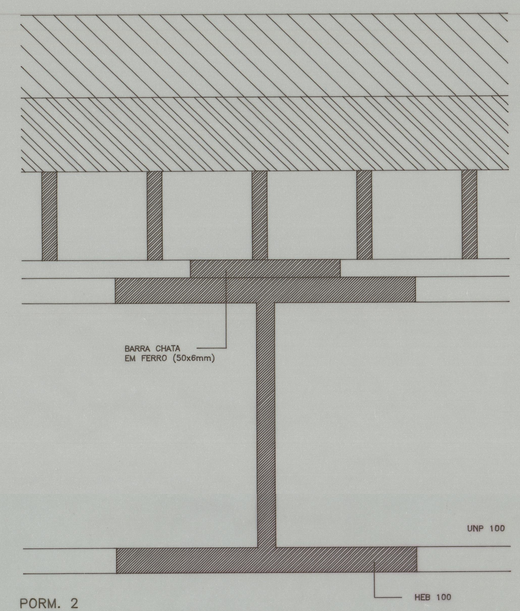

PORM. 2

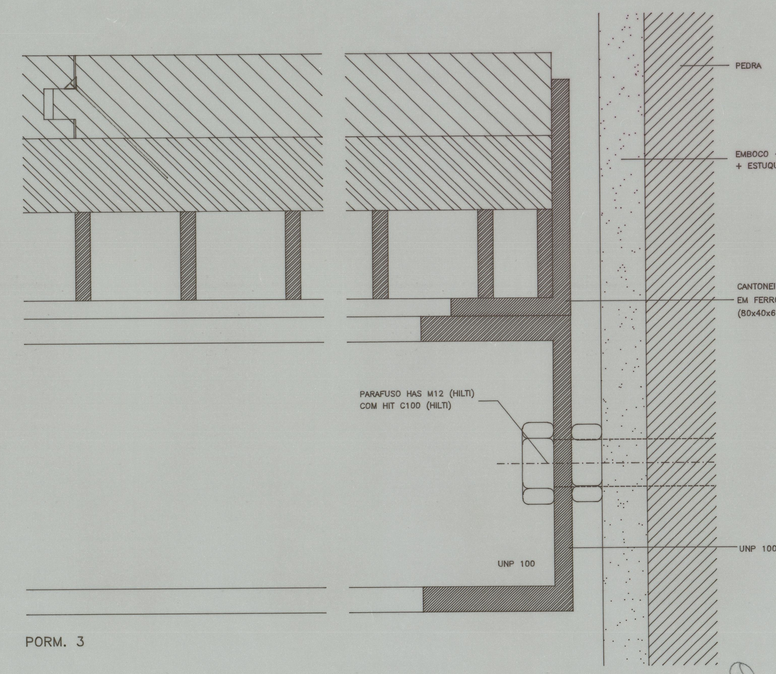

PORM. 3

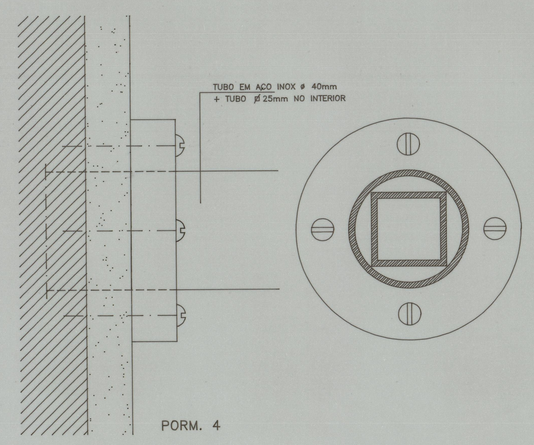

PORM. 4

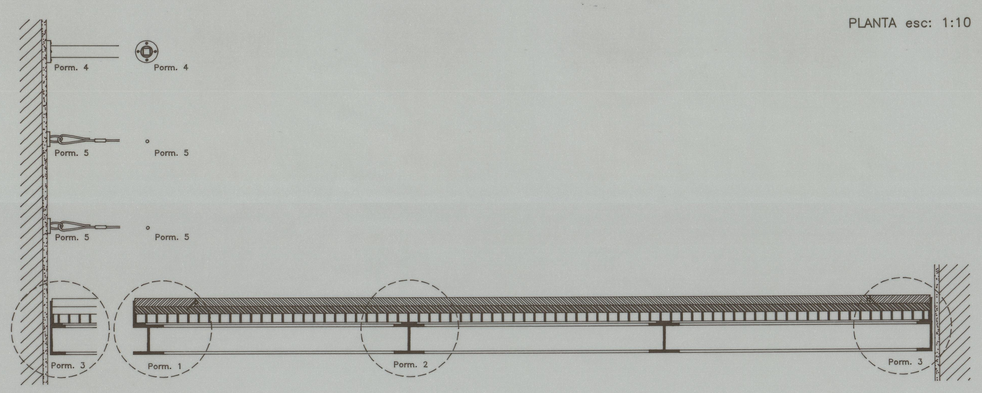

ALÇADO 2 esc: 1:10

CORTE 1 esc: 1:10

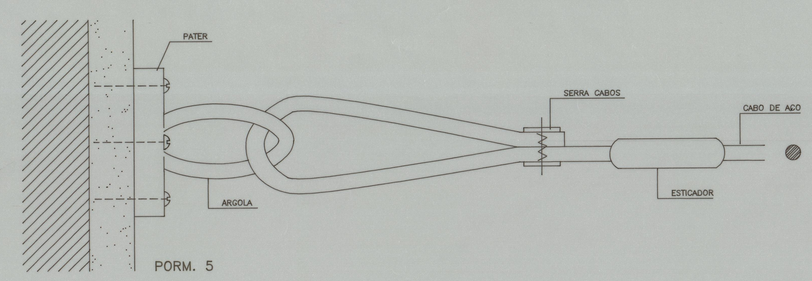

PORM. 5

Cota 2531

41-3688

0 0.01 0.02 0.03 0.04 0.05 0.06
0 0.1 0.2 0.3 0.4 0.5 0.6

Humberto Vieira / Abilio Mourão – Arquitectos

IPPAR		
CASA DE RAMALDE – PORTO	col. rui nunes silva	
RECUPERAÇÃO DA CAPELA – PROJ. EXECUÇÃO	Julho 1996	
PORMENORES – PLATAFORMA DO CORO	Escala 1/10 e 1/1	07