



41-2084
Cota 1485
E 5472264


CASTELO de MONTALEGRE

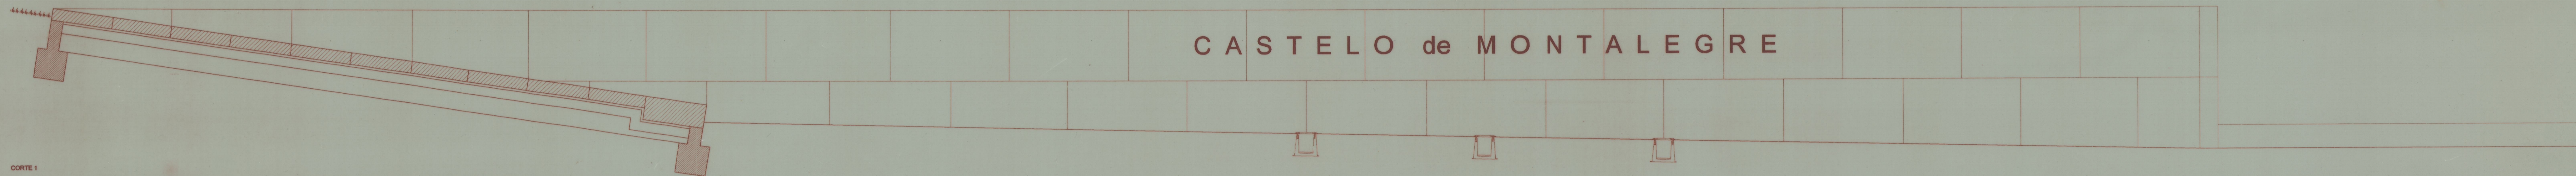

CORTE 1

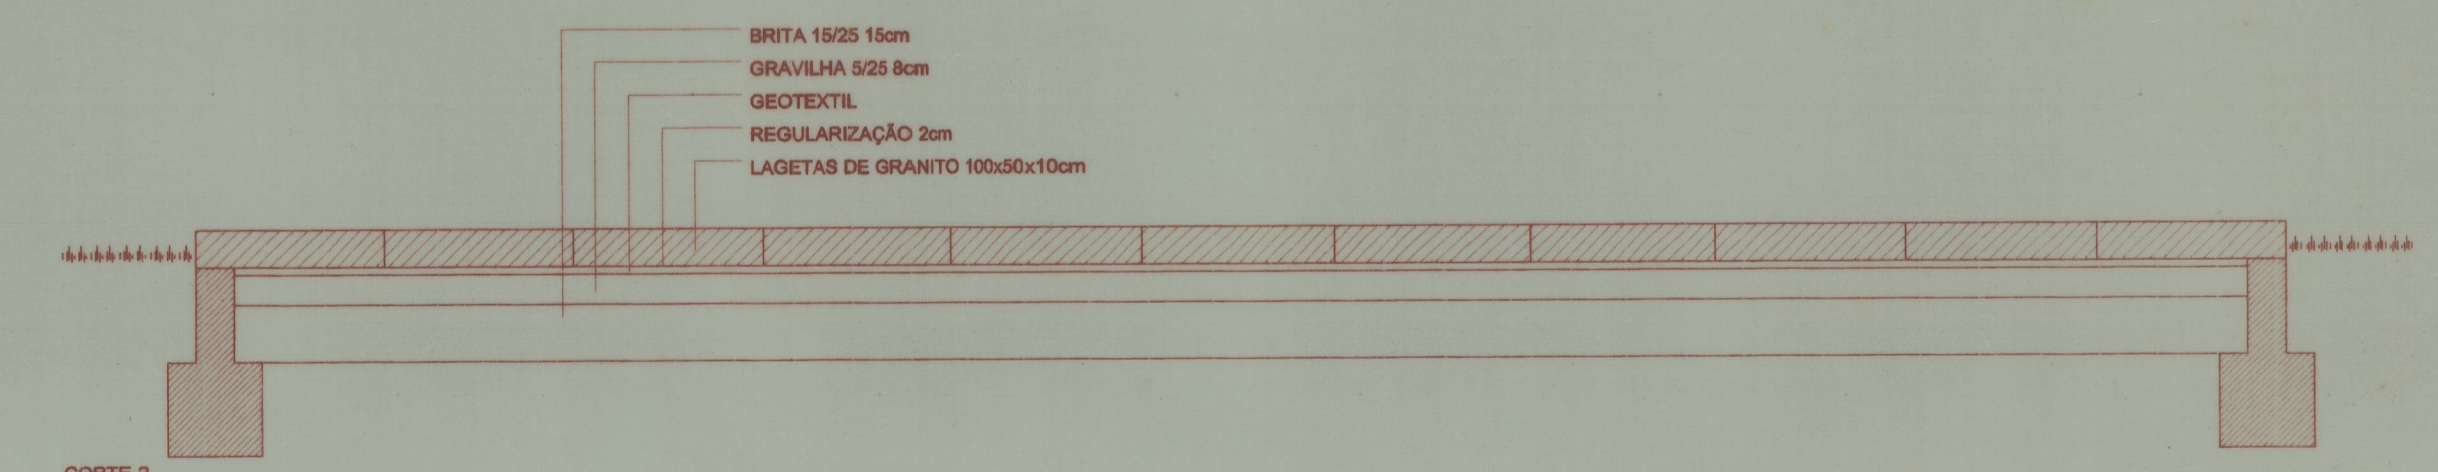

CORTE 2

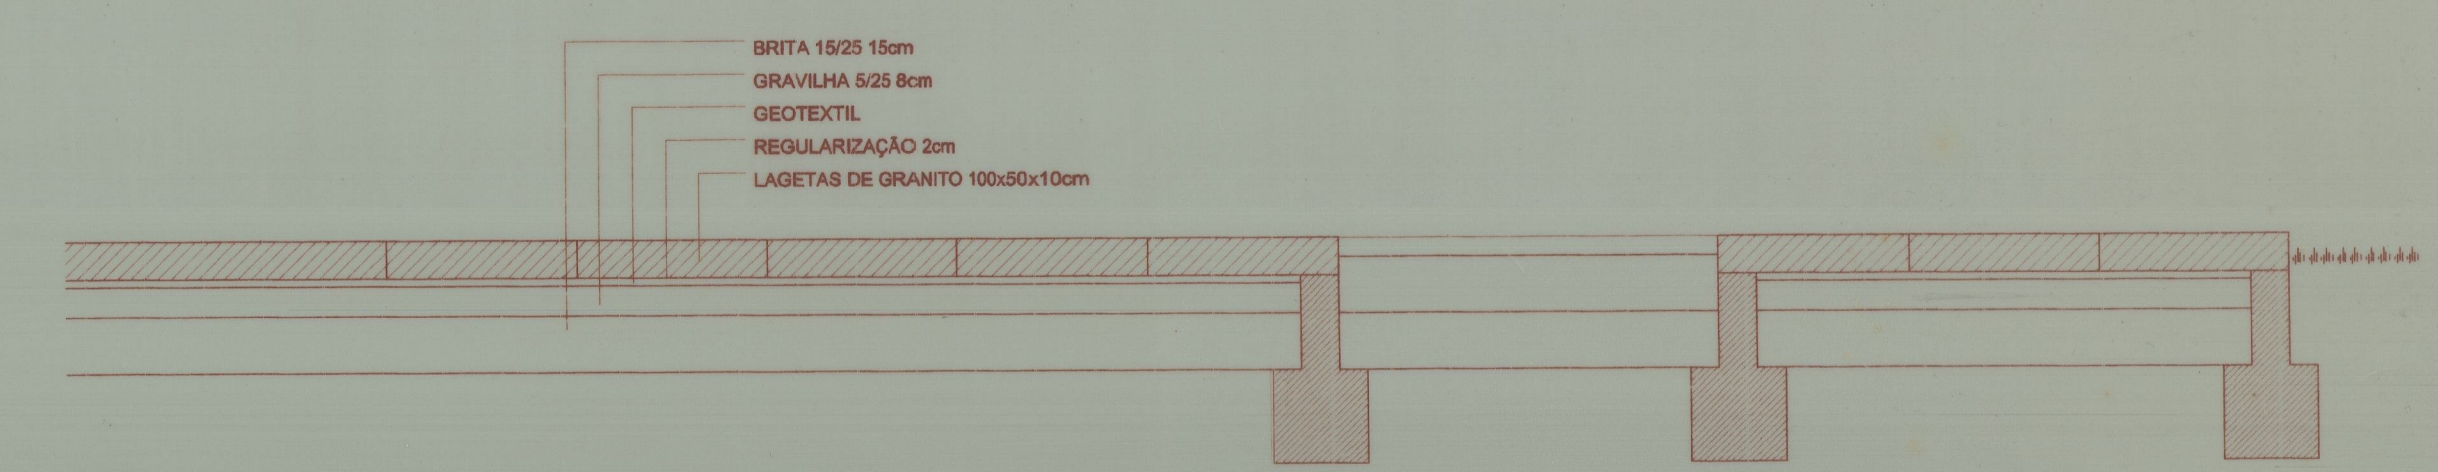

CORTE 3

MINISTÉRIO DA CULTURA
 INSTITUTO PORTUGUÊS DO PATRIMÓNIO ARQUITECTÓNICO
 Obra CASTELO DE MONTALEGRE
 Localização MONTALEGRE

Coordenação A. Portugal & Manuel M. Reis, Arquitectos e Associados, Lda.
 Realização A. Portugal & Manuel M. Reis, Arquitectos e Associados, Lda.
 Fundações e Estruturas Prof. Eng. Joaquim Sampaio
 Equipamentos Eléctricos Eng. Rodrigues Gomes & Associados, Lda.
 Equipamentos Mecânicos Eng. Rodrigues Gomes & Associados, Lda.
 Equip. de Água e Esgoto Prof. Eng. Vasco de Freitas
 Geologia, Lda.

Fim: Revisto do Projecto de Execução
 Disciplina ARQUITECTURA
 Sub-disciplina PAISAGISMO

Projecto A. Portugal & Manuel M. Reis, Arquitectos e Associados, Lda.
 Rua de Bandeira, 70-4050 PORTO
 Tel. 029007847 Fax. 029007890

Responsável António Portugal
 Desenhado A.
 Verificado 98/ /
 Aprovado 98/ /
 Ref. de autor 92.10/ME/200

Des. no. 02
 Título PLANTA E PORMENORES DA PLATAFORMA
 Escala 1/100 e 1/10
 Data 06/04

Referência MC-PPAR.CM.FE.ARG.GER.DES.02

02
MC-PPAR.CM.FE.ARG.GER.DES.02

Reservados todos os direitos reservados à entidade promotora para os fins e nos termos mencionados. Proibição total e absoluta de cópia de autor de ANTONIO PORTUGAL & MANUEL M. REIS, ARQUITECTOS E ASSOCIADOS, Lda. (Lic. Lda. 63/90 (14 Março))