
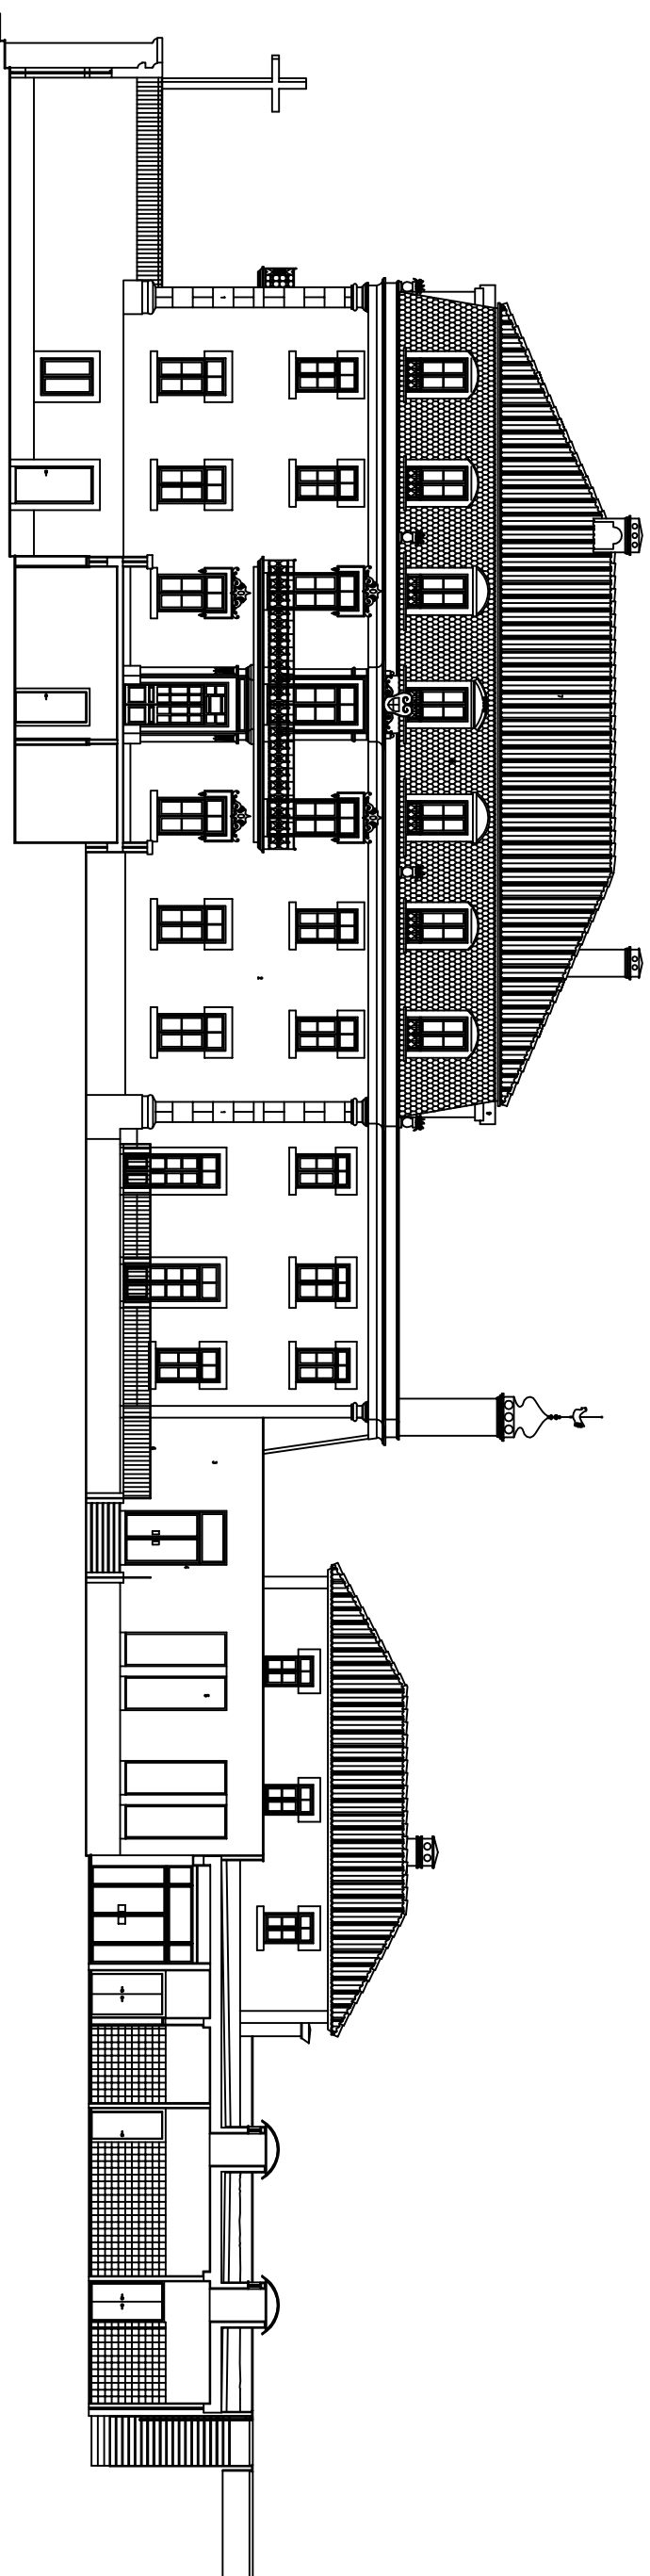



LISBOA
 1. ESCALA: 1:200
 2. DATA: 1999
 3. N.º PROJ.: 121
 4. N.º ARQ.: 5677
 5. N.º DESENHO: 7
 6. N.º DE FOLHAS: 1
 7. N.º DE FOLHAS DESENHADAS: 1


ALÇADO PRINCIPAL

| | | | | | | | |
|--|-----------------|------------|--------------------------------------|-----------|---------|-------|------------|
|  ATELIER OSCAR SANTOS ARQUITECTURA, ENGENHARIA E DECORAÇÃO, LDA. AV. CONDE VALBOM, 71-7º 1050 LISBOA TEL (01)7934925 FAX (01)7931121 | | | | | | | |
| O ARQUITECTO | ISAURA PEDREIRA | PROJECTO | HOTEL DO PASSAL | | | | |
| O ENGENHEIRO | | LOCAL | CABANAS DE VIRIATO – CARREGAL DO SAL | | | | |
| O DECORADOR | | REQUERENTE | QUINTA DO PASSAL, S.A. | | | | |
| O ARQ. Nº | 5677 | DESENHO | ALÇADO PRINCIPAL | | | | |
| VISTO | | VISTO | DATA | NºARQUIVO | NºPROC. | ESC. | Nº DESENHO |
| | | | JAN.99 | | | 1:200 | 7 |





ATELIER OSCAR SANTOS
 ARQUITECTURA, ENGENHARIA E DECORAÇÃO, LDA.
 AV. CONDE VALBOM, 71-7º 1060 LISBOA TEL (01)7934825 FAX (01)7931121

| | | | | | | | |
|--------------|-----------------|------------|--------------------------------------|-----------|---------|-------|------------|
| O ARQUITECTO | ISaura PEDREIRA | PROJECTO | HOTEL DO PASSAL | | | | Nº DESENHO |
| O ENGENHEIRO | | LOCAL | CABANAS DE VIRIATO - CARREGAL DO SAL | | | | |
| O DECORADOR | | REQUERENTE | QUINTA DO PASSAL, S.A. | | | | |
| O ARQ. Nº | 5677 | DESENHO | ALÇADO POSTERIOR - CORTE GH | | | | 8 |
| VISTO | | VISTO | DATA | NºARQUIVO | NºPROC. | ESC. | |
| | | | JAN.99 | | | 1:200 | |

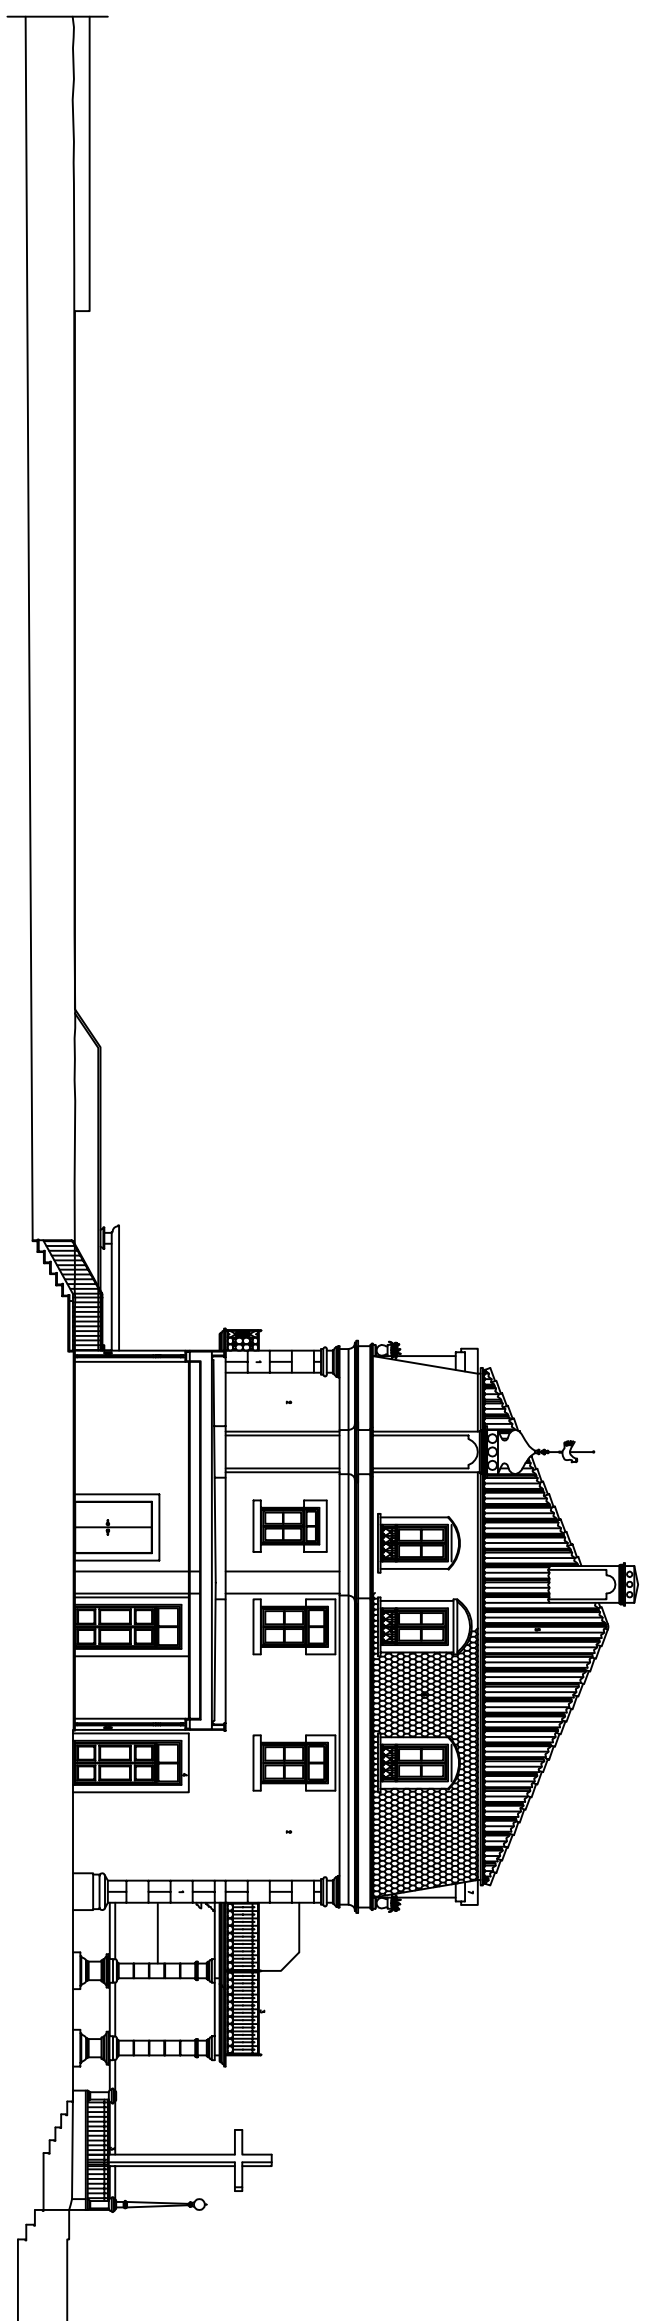


LEGENDA
 1 - PORTA DO PORTICO
 2 - PORTICO
 3 - PORTA DO PORTICO
 4 - PORTA DO PORTICO
 5 - PORTA DO PORTICO
 6 - PORTA DO PORTICO
 7 - PORTA DO PORTICO
 8 - PORTA DO PORTICO
 9 - PORTA DO PORTICO

ALÇADO LATERAL ESQUERDO

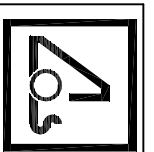



ATELIER OSCAR SANTOS
 ARQUITECTURA, ENGENHARIA E DECORAÇÃO, LDA.
 AV. CONDE VALBOM, 71-7º 1050 LISBOA TEL (01)7894826 FAX (01)7891121

| | | | | | | | |
|--------------|------------------|------------|--------------------------------------|-----------|---------|-------|------------|
| O ARQUITECTO | ISAUIRA PEDREIRA | PROJETO | HOTEL DO PASSAL | | | | Nº DESENHO |
| O ENGENHEIRO | | LOCAL | CABANAS DE VIRIATO - CARREGAL DO SAL | | | | |
| O DECORADOR | | REQUERENTE | QUINTA DO PASSAL, S.A. | | | | |
| O ARQ. Nº | 5677 | DESENHO | ALÇADO LATERAL ESQUERDO | | | | 9 |
| VISTO | | VISTO | DATA | NºARQUIVO | NºPROC. | ESC. | |
| | | | JAN.99 | | | 1:200 | |

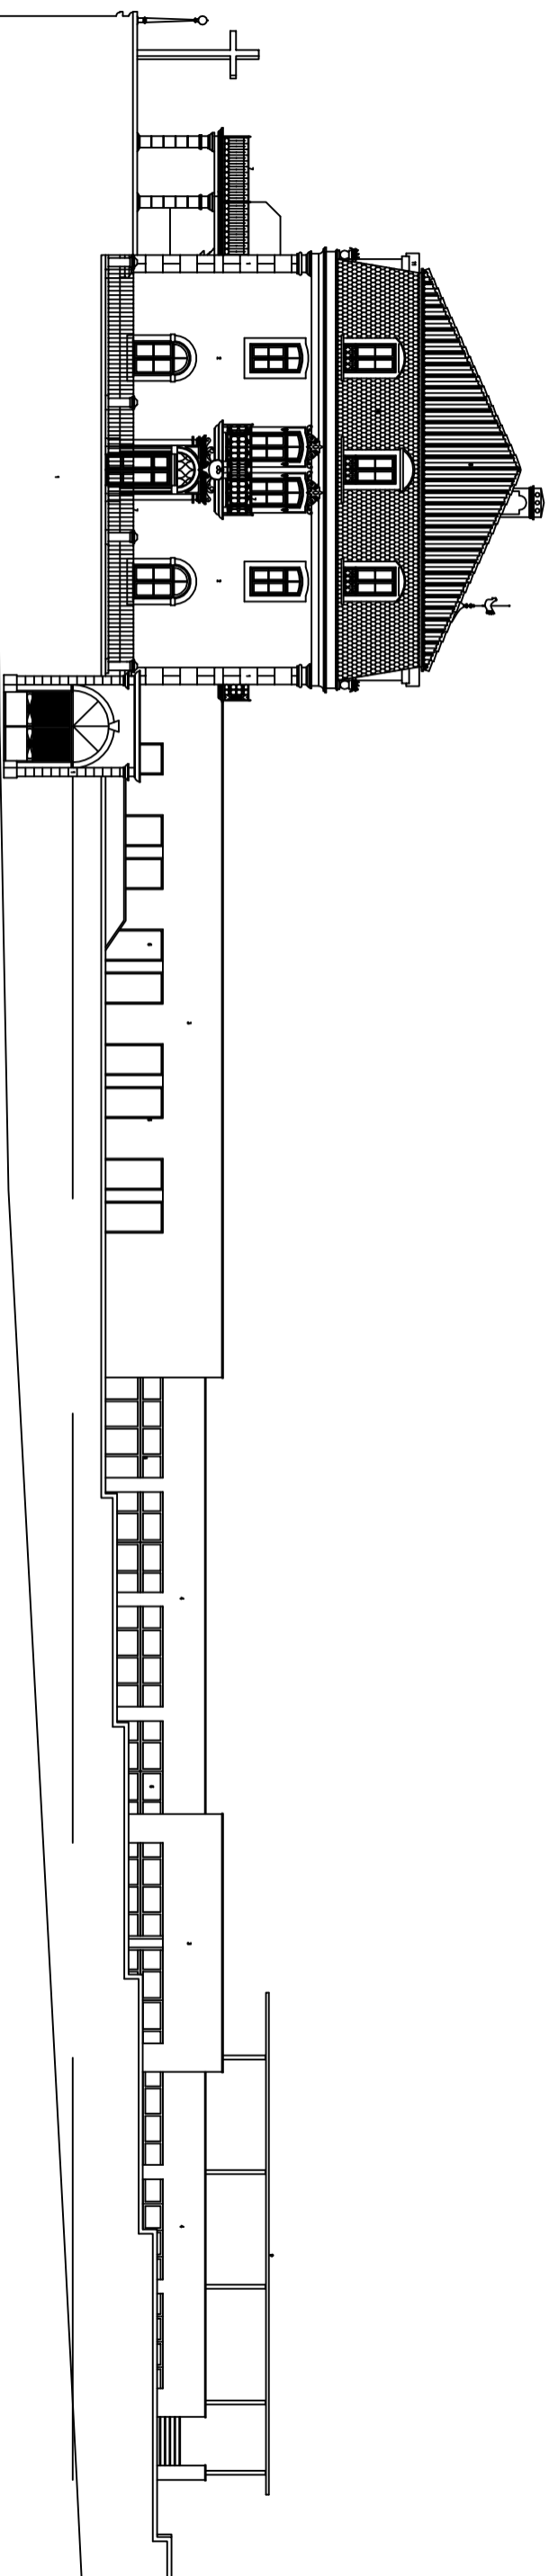






| | |
|---|--|
|  ATELIER OSCAR SANTOS ARQUITECTURA, ENGENHARIA E DECORAÇÃO, LDA. AV. CONDE VALBOM, 71-7º 1060 LISBOA TEL (01) 7934825 FAX (01) 7931121 | |
|---|--|

| | | | | |
|---|---|-----------|---------------|-------------------|
| O ARQUITECTO ISAIRA PEDREIRA | PROJECTO HOTEL DO PASSAL | | | |
| O ENGENHEIRO | LOCAL CABANAS DE VIRIATO - CARREGAL DO SAL | | | |
| O DECORADOR | REQUERENTE QUINTA DO PASSAL, S.A. | | | |
| O ARQ. N.º 5677 | DESENHO ALÇADO LATERAL DIREITO | | | |
| VISTO | DATA JAN. 99 | | | |
| <td> N.º ARQUINO </td> <td> N.º PROJ. </td> <td> ESC. 1:100 </td> <td> N.º DESENHO 10 </td> | N.º ARQUINO | N.º PROJ. | ESC. 1:100 | N.º DESENHO 10 |

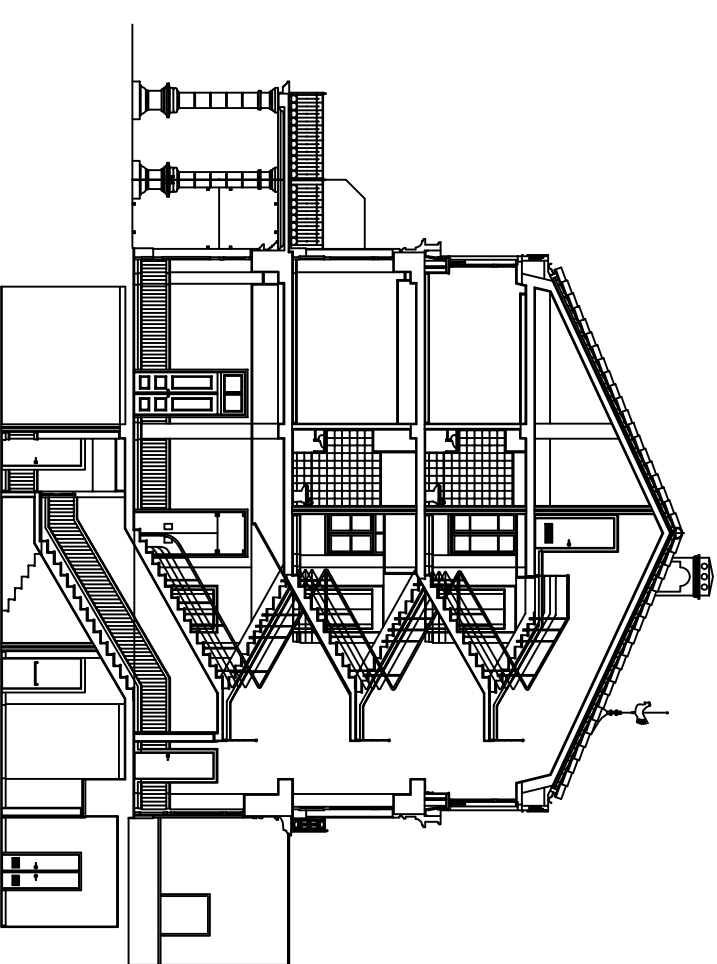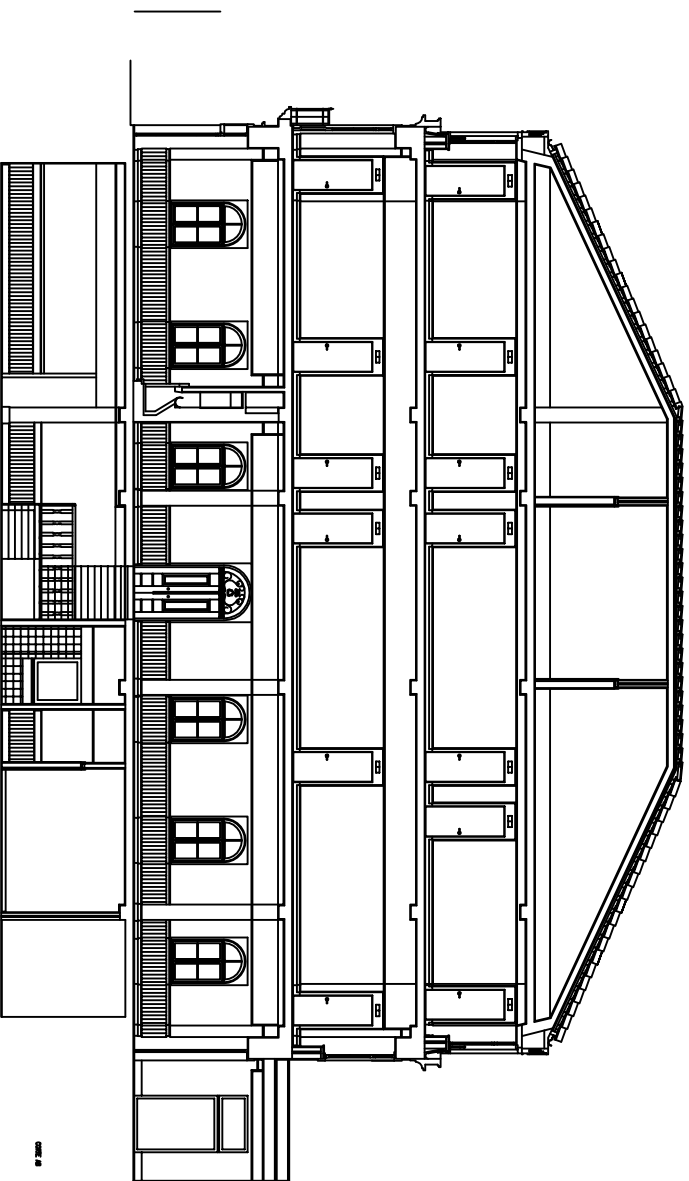


ATELIER OSCAR SANTOS
 ARQUITECTURA, ENGENHARIA E DECORAÇÃO, LDA.
 AV. CONDE VALBOM, 71-7º
 1050 LISBOA TEL (01)7934825 FAX (01)7931121

| | | | | |
|--------------|-----------------|------------|--------------------------------------|---------------|
| O ARQUITECTO | ISAURA PEDREIRA | PROJECTO | HOTEL DO PASSAL | Nº DESENHO |
| O ENGENHEIRO | | LOCAL | CABANAS DE VIRIATO - CARREGAL DO SAL | |
| O DECORADOR | | REQUERENTE | QUINTA DO PASSAL, S.A. | |
| O ARQ. Nº | 5677 | DESENHO | CORTES AB, CD | 11 |
| VISTO | | VISTO | DATA JAN.99 | NºARQUIVO |
| | | | NºPROC. | ESC. 1:200 |

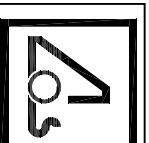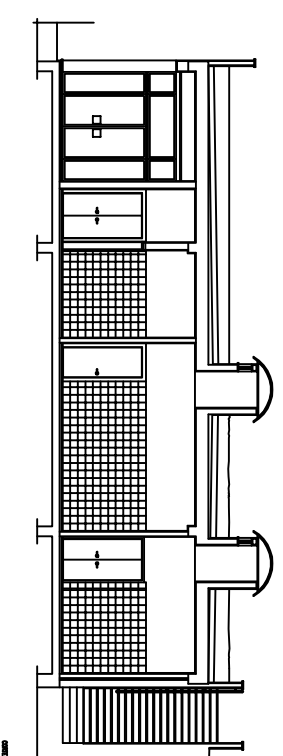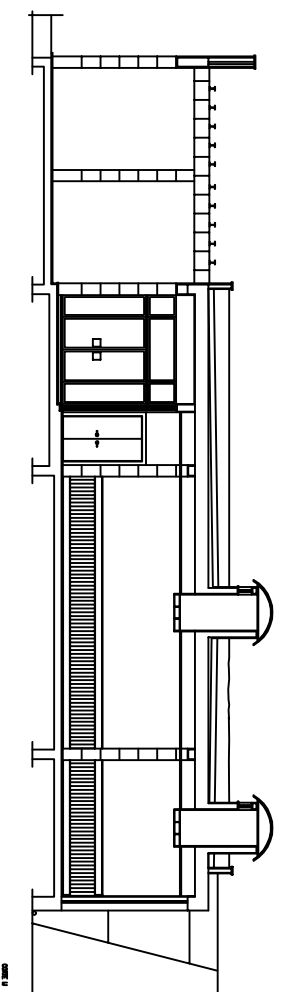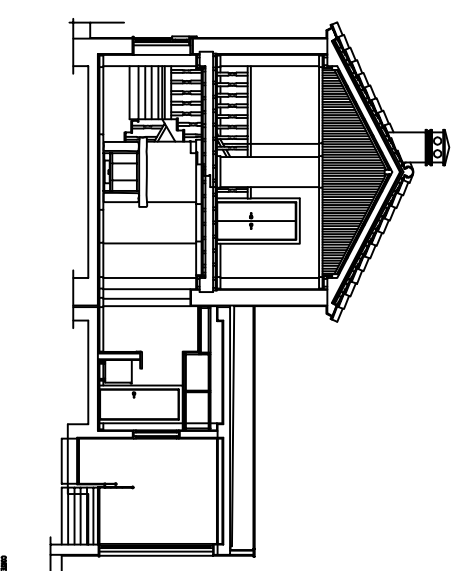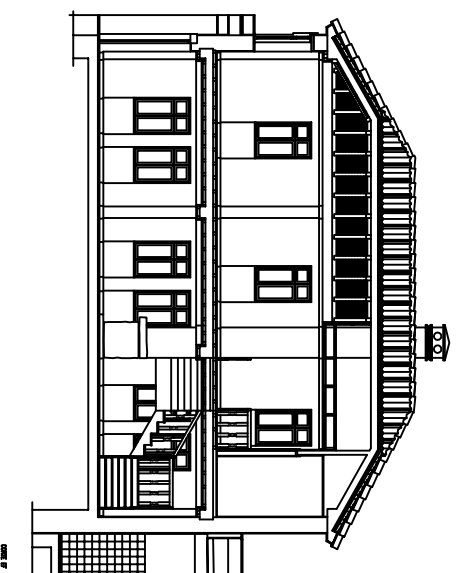

ATELIER OSCAR SANTOS
 ARQUITECTURA, ENGENHARIA E DECORAÇÃO, LDA.
 AV. CONDE VALBOM, 71-7º 1060 LISBOA TEL (01)7834826 FAX (01)7831121

| | | | | | | | | |
|--------------|-----------------|------------|--------------------------------------|-----------|---------|-------|--|------------|
| O ARQUITECTO | ISAURA PEDREIRA | PROJECTO | HOTEL DO PASSAL | | | | | Nº DESENHO |
| O ENGENHEIRO | | LOCAL | CABANAS DE VIRIATO - CARREGAL DO SAL | | | | | |
| O DECORADOR | | REQUERENTE | QUINTA DO PASSAL, S.A. | | | | | |
| O ARQ. Nº | 5677 | DESENHO | CORTES EF, GH, IJ, LM | | | | | 12 |
| VISTO | | VISTO | DATA | NºARQUNDO | NºPROG. | ESC. | | |
| | | | JAN.99 | | | 1:200 | | |

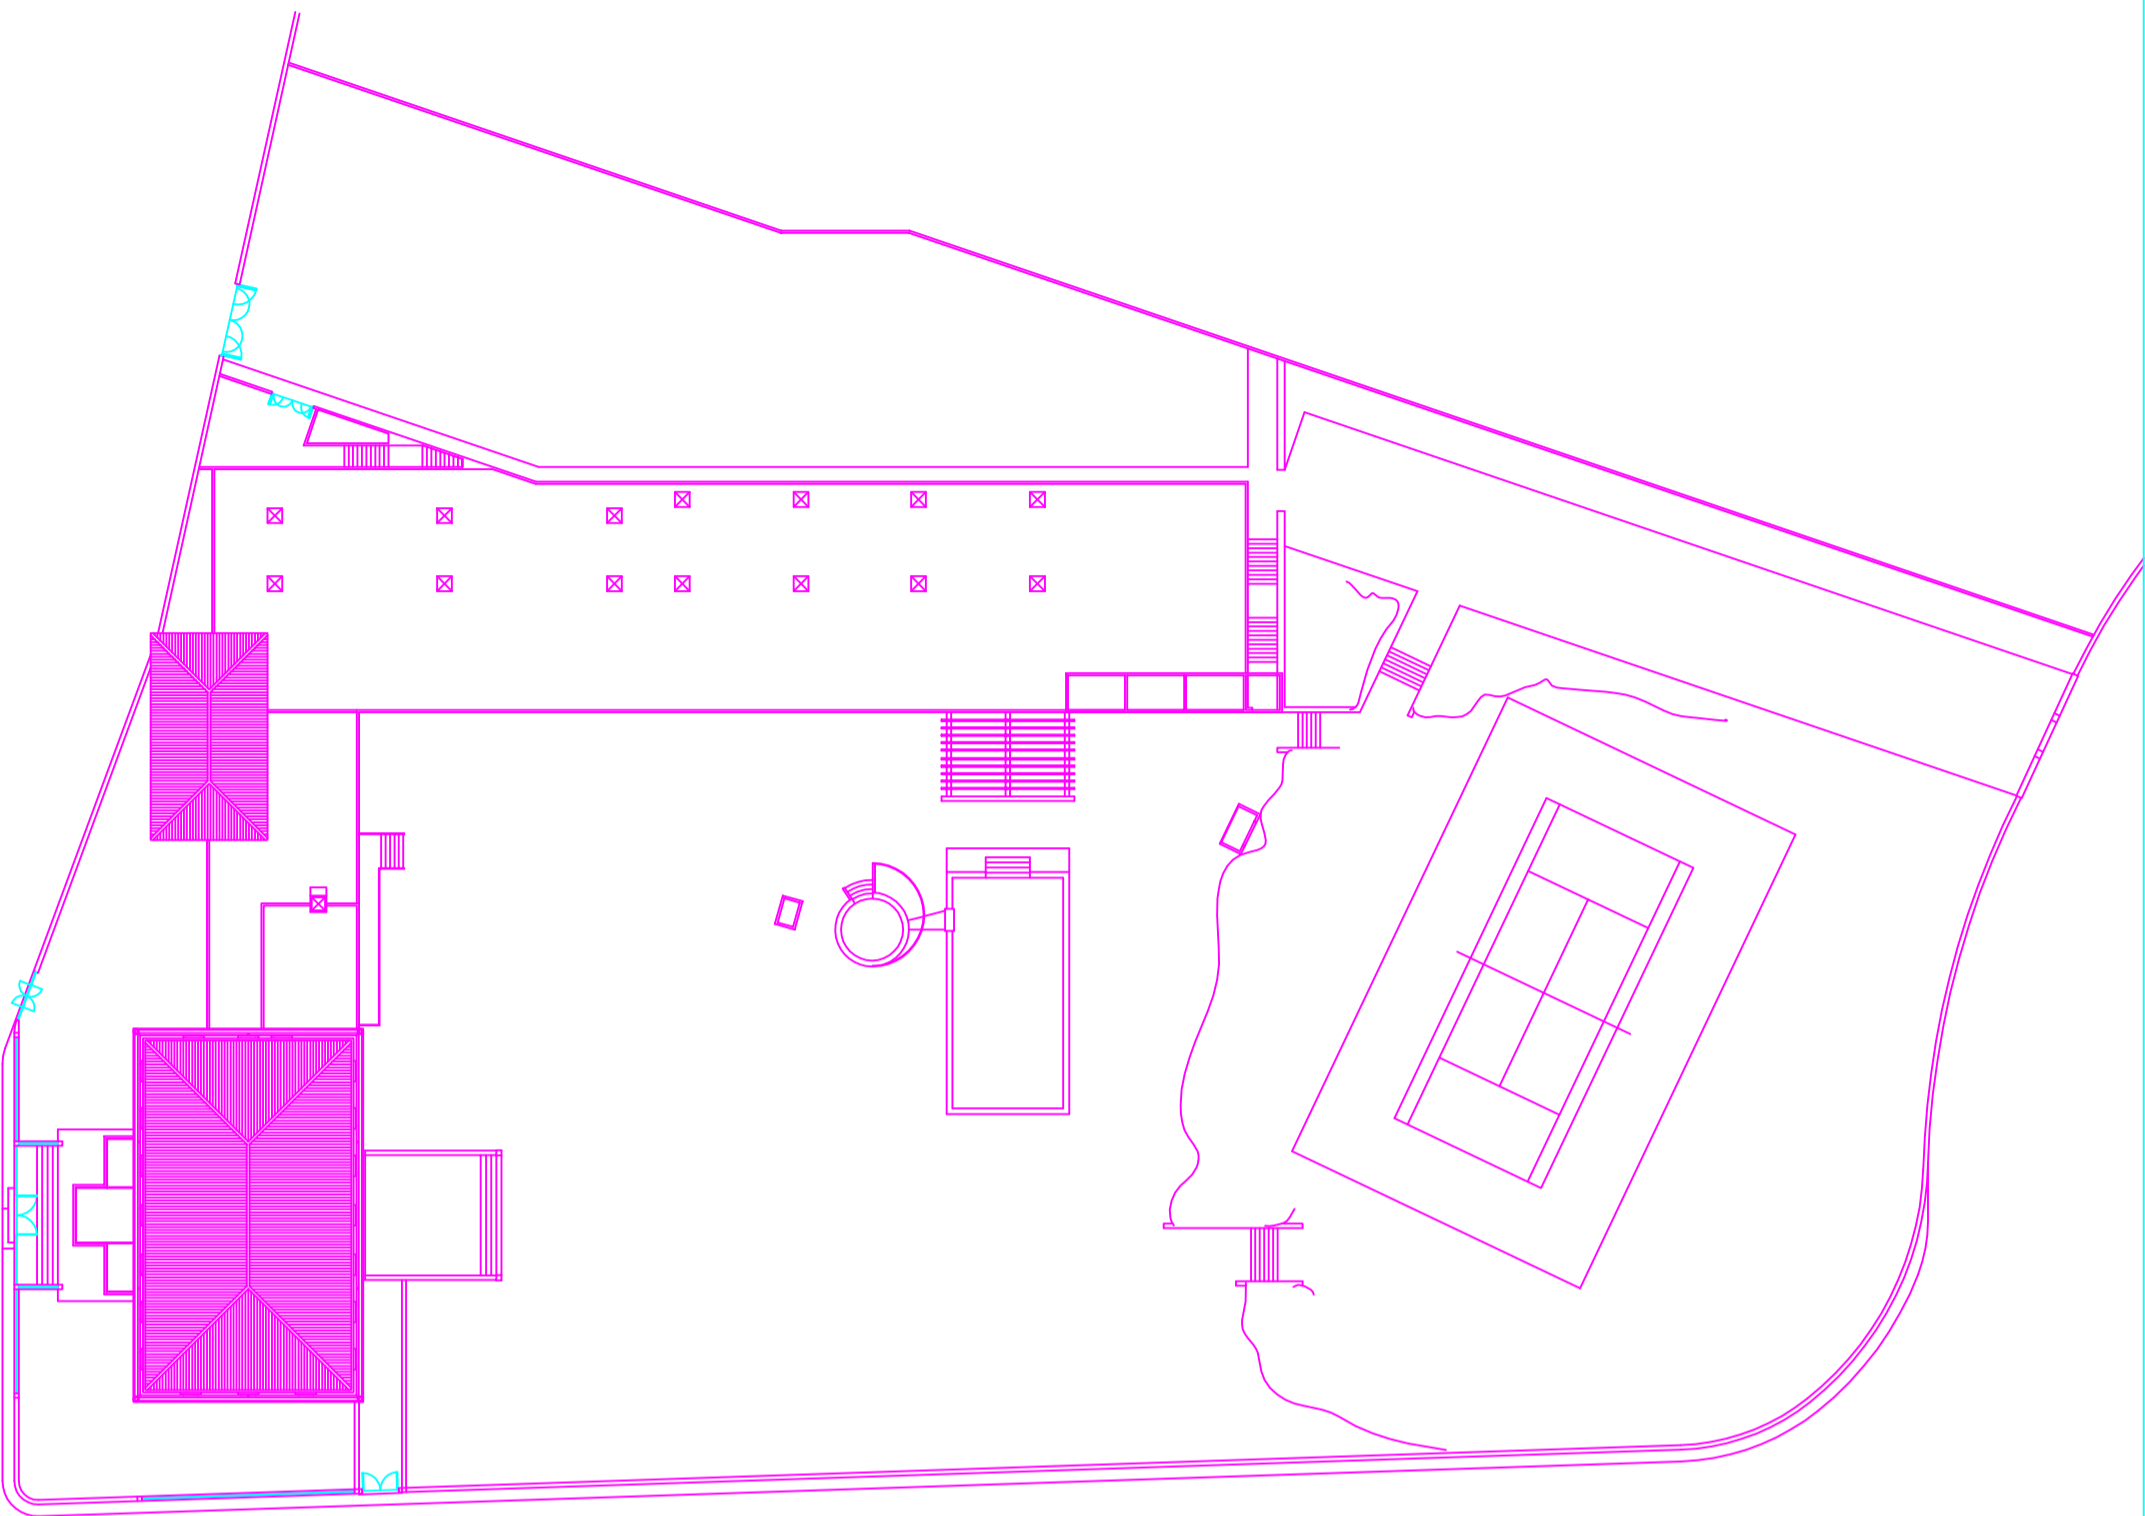

ATELIER OSCAR SANTOS
 ARQUITECTURA, ENGENHARIA E DECORAÇÃO, LDA.
 AV. CONDE VALBOM, 71-7º 1060 LISBOA TEL (01)7934826 FAX (01)7931121

O ARQUITECTO

ISAURA PEDREIRA

PROJETO

HOTEL DO PASSAL

O ENGENHEIRO

LOCAL

CABANAS DE VIRIATO – CARREGAL DO SAL

O DECORADOR

REQUERENTE

CAMPUS E NUNES

O ARQ. Nº 5677

DESENHO

PLANTA DE IMPLANTAÇÃO

Nº DESENHO

X

VISTO

VISTO

DATA

JAN.99

INARQUIVO

NºPROC.

ESC.

1:500