


CORTE HORIZONTAL

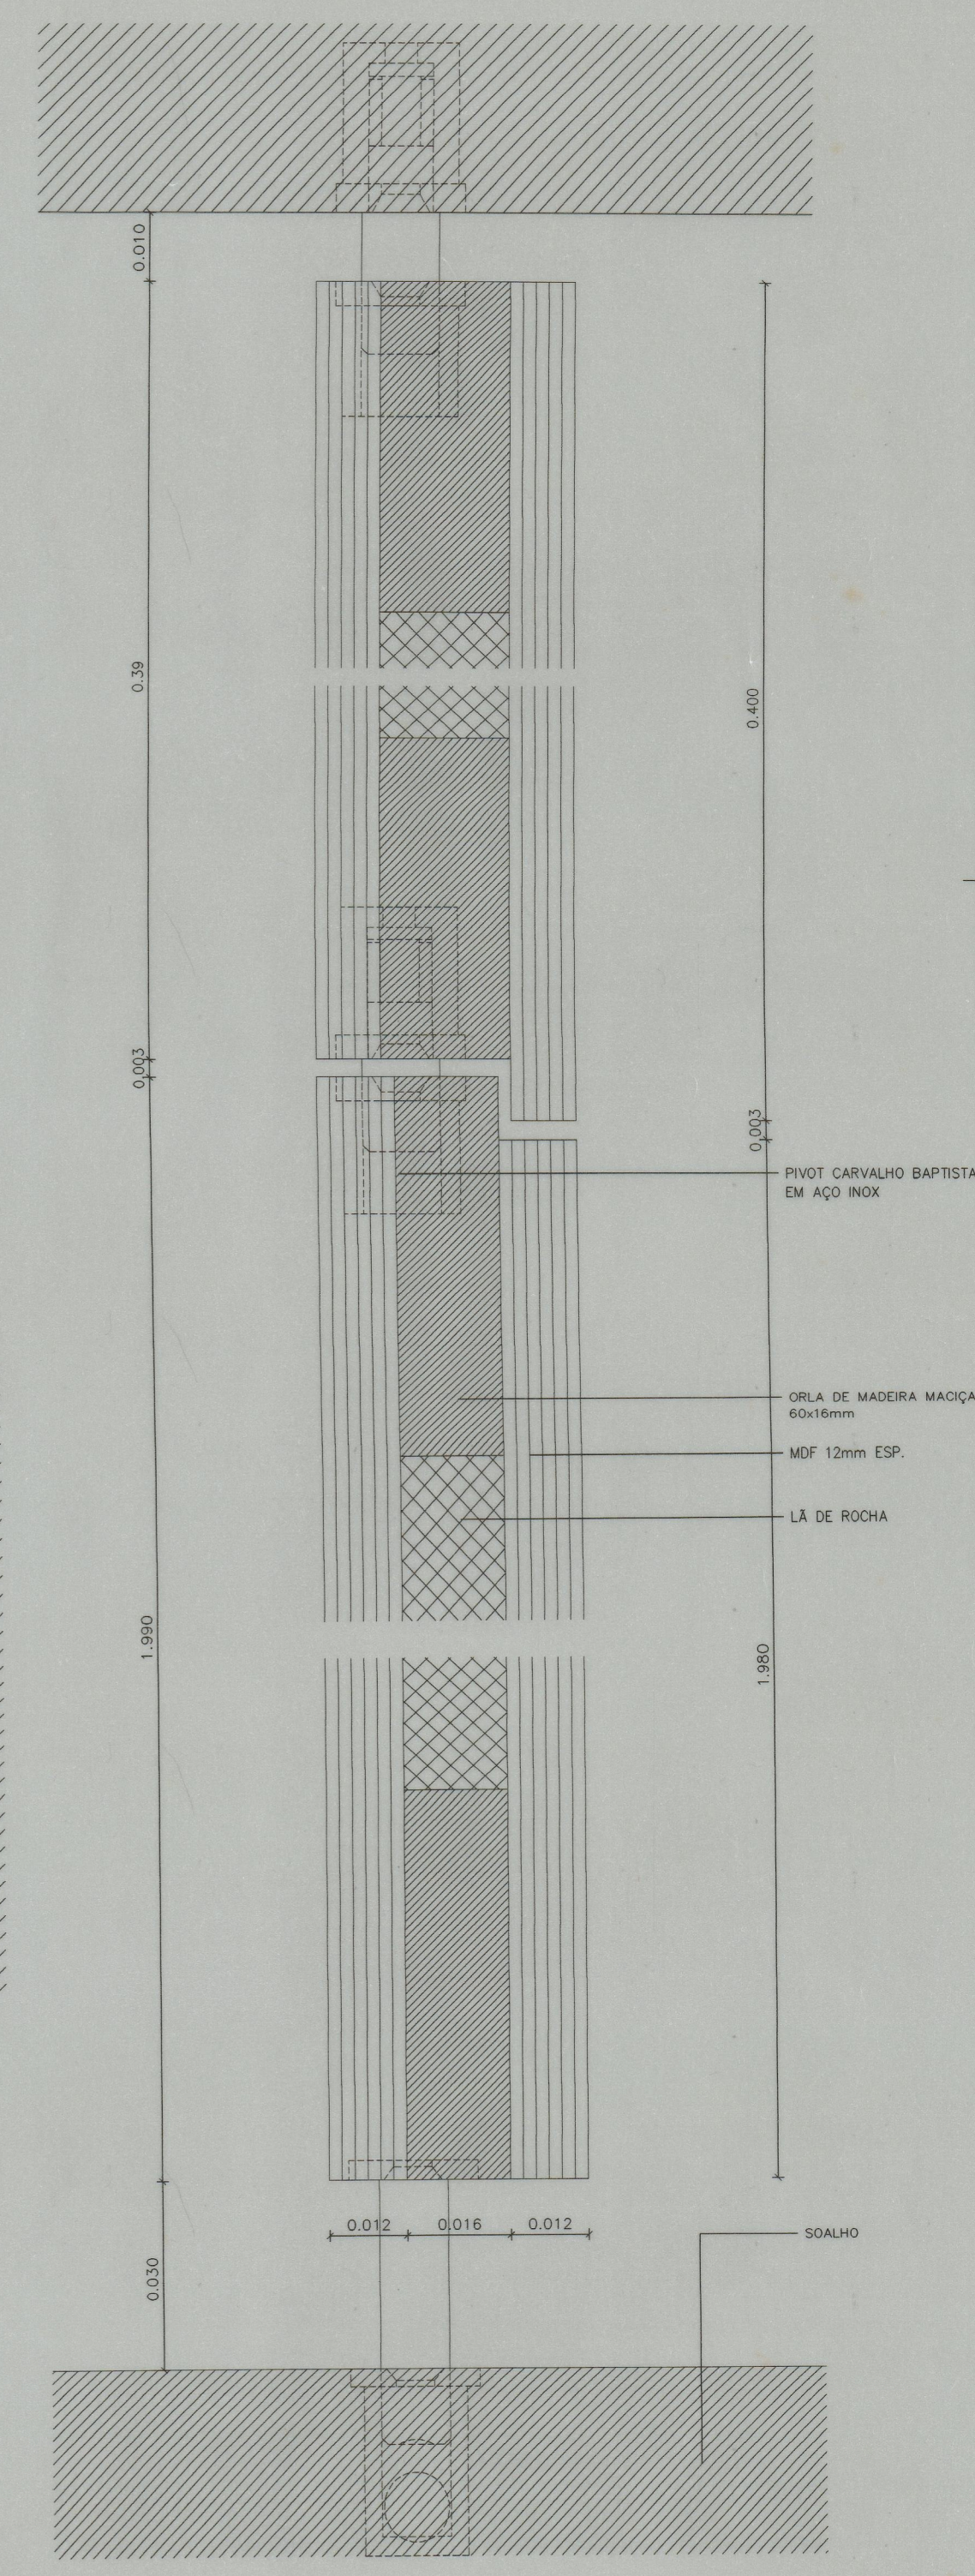

CORTE VERTICAL

LÃ RE ROCHA
 MDF 12mm ESP.
 ORLA EM MADEIRA MACIÇA 50x16mm
 PIVOT CARVALHO BAPTISTA EM AÇO INOX

PUXADOR SIZA - C.B.

LÃ RE ROCHA
 MDF 12mm ESP.
 ORLA EM MADEIRA MACIÇA 50x16mm
 PIVOT CARVALHO BAPTISTA EM AÇO INOX

PIVOT CARVALHO BAPTISTA EM AÇO INOX
 ORLA DE MADEIRA MACIÇA 60x16mm
 MDF 12mm ESP.
 LÃ DE ROCHA

SOALHO

SOUTO MOURA - ARQUITECTOS, LDA	resp.	col
S.E.C. - SECRETARIA DE ESTADO DA CULTURA		
PROJECTO DE EXECUÇÃO - CARPINTARIAS	ESC. 1:1	FEVEREIRO 2000
PORTAS INTERIORES DE ABRIR - PM2 - CORTE HORIZONTAL E CORTE VERTICAL	Nº ficheiro/Nº desenho : PM2	32