


Lista 1432

CS 474122

41-2300

Mosteiro de Arouca

01-04-03

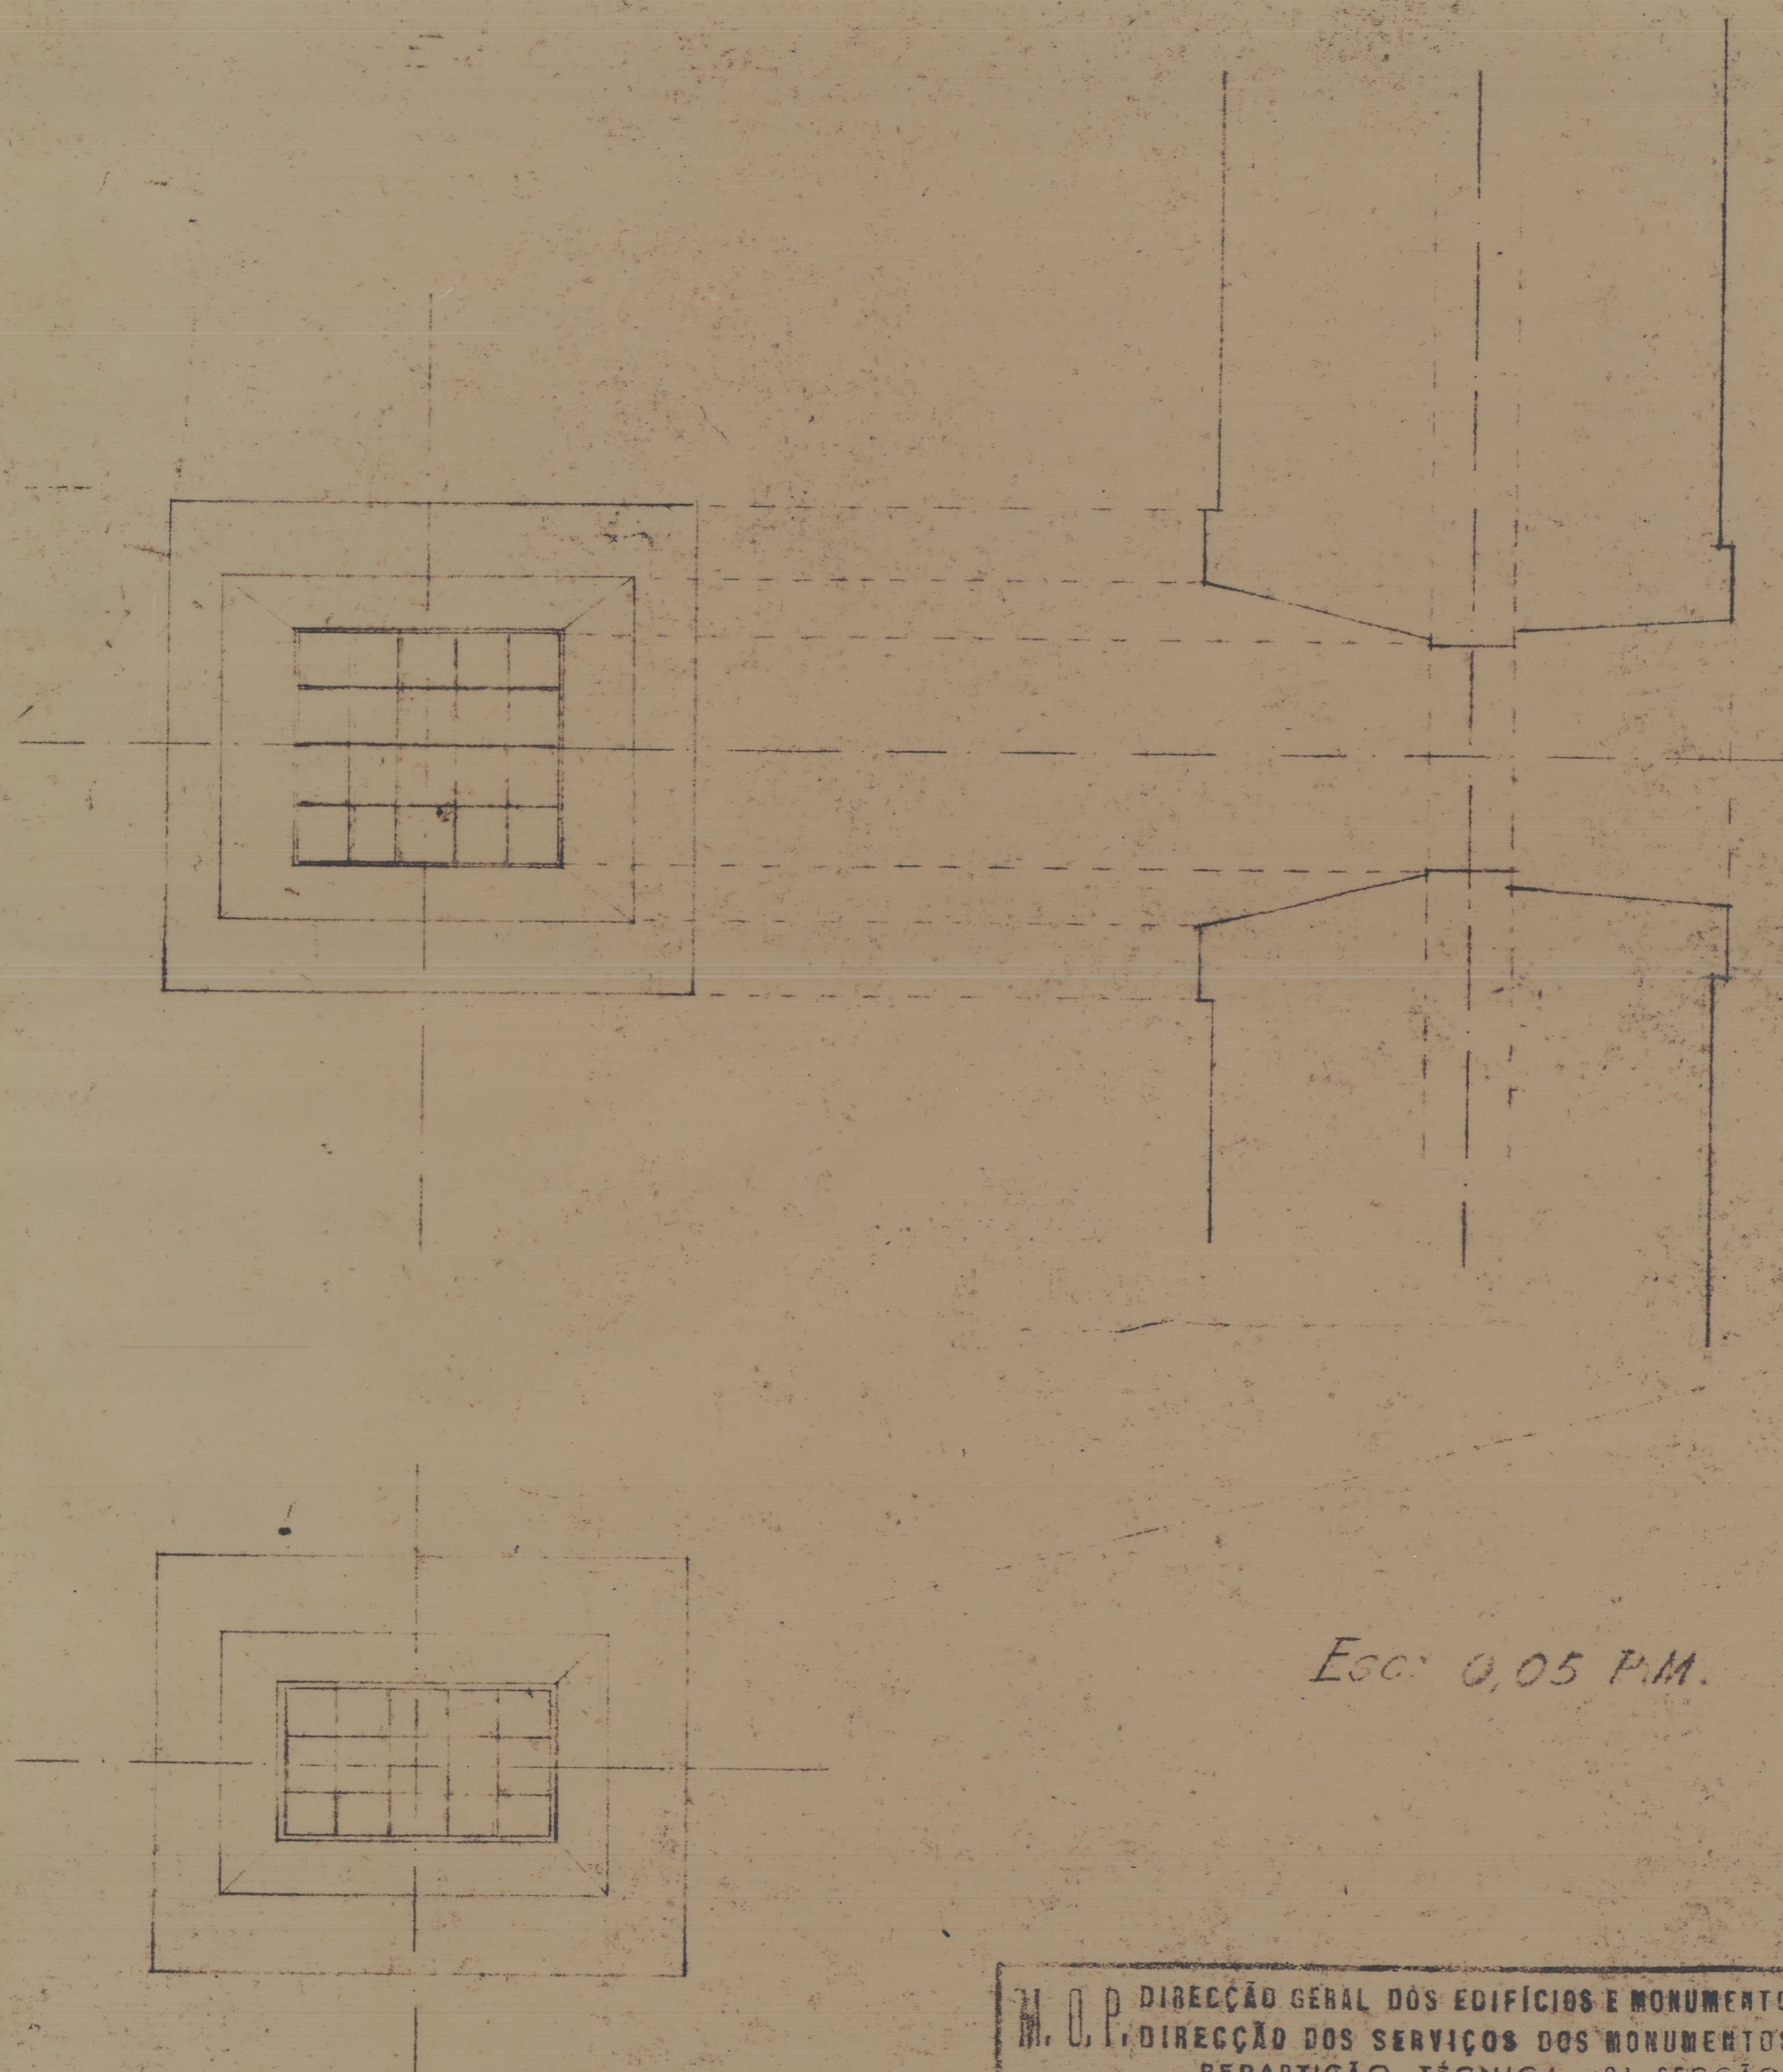

Esc. 0,05 P.M.

M. O. P. DIBECÇÃO GERAL DOS EDIFÍCIOS E MONUMENTOS NACIONAIS			
M. O. P. DIBECÇÃO DOS SERVIÇOS DOS MONUMENTOS NACIONAIS			
REPARTIÇÃO TÉCNICA - 2.ª SECCÃO			
MOSTEIRO DE AROUCA			
Janelas do r/c. do corpo Sul e Nascente			
ARQUITECTO	CHEFE DE SECCÃO	DATA 28.8.58	84
DESENHADOR	CHEFE DE REPARTIÇÃO	1	

Des 84 Correl. Arouca
Janelas do R/C do Cor.
do Sul e Nascente
28/8/58 Esc. 1:20