



PLANTA - palco e estrutura metálica móvel

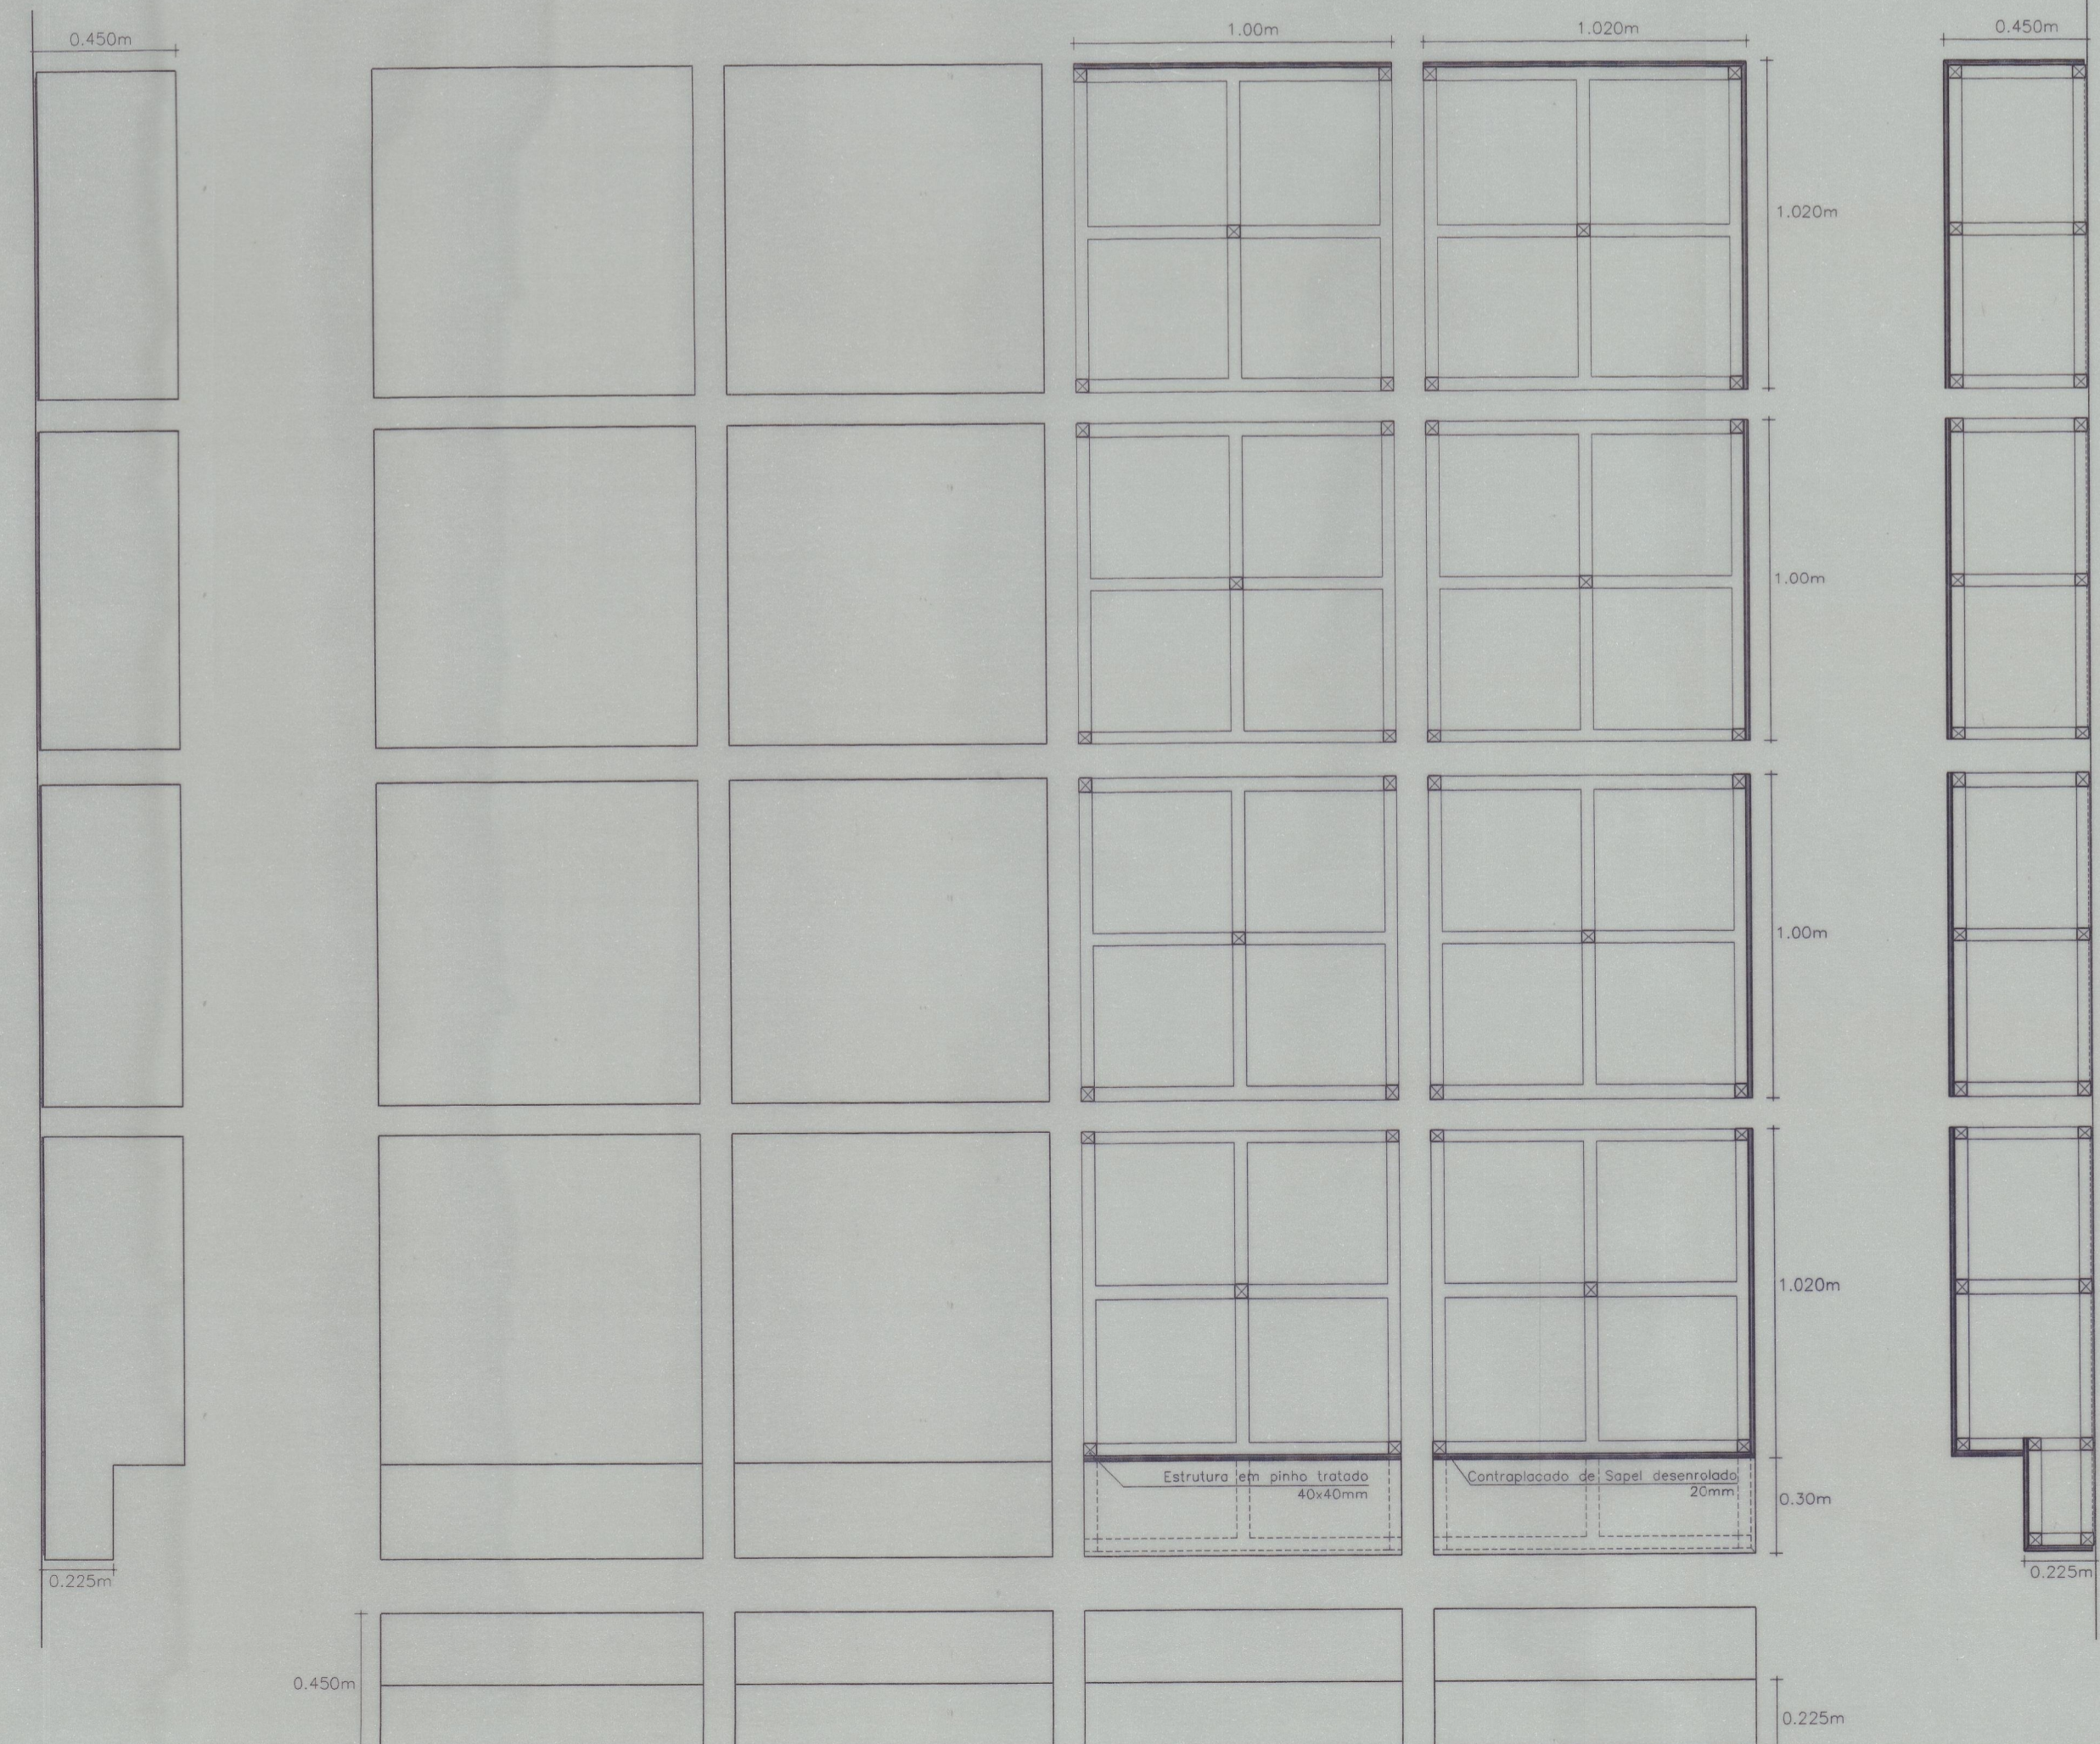

PLANTA, CORTE, E ALÇADOS - palco (constituição dos módulos)

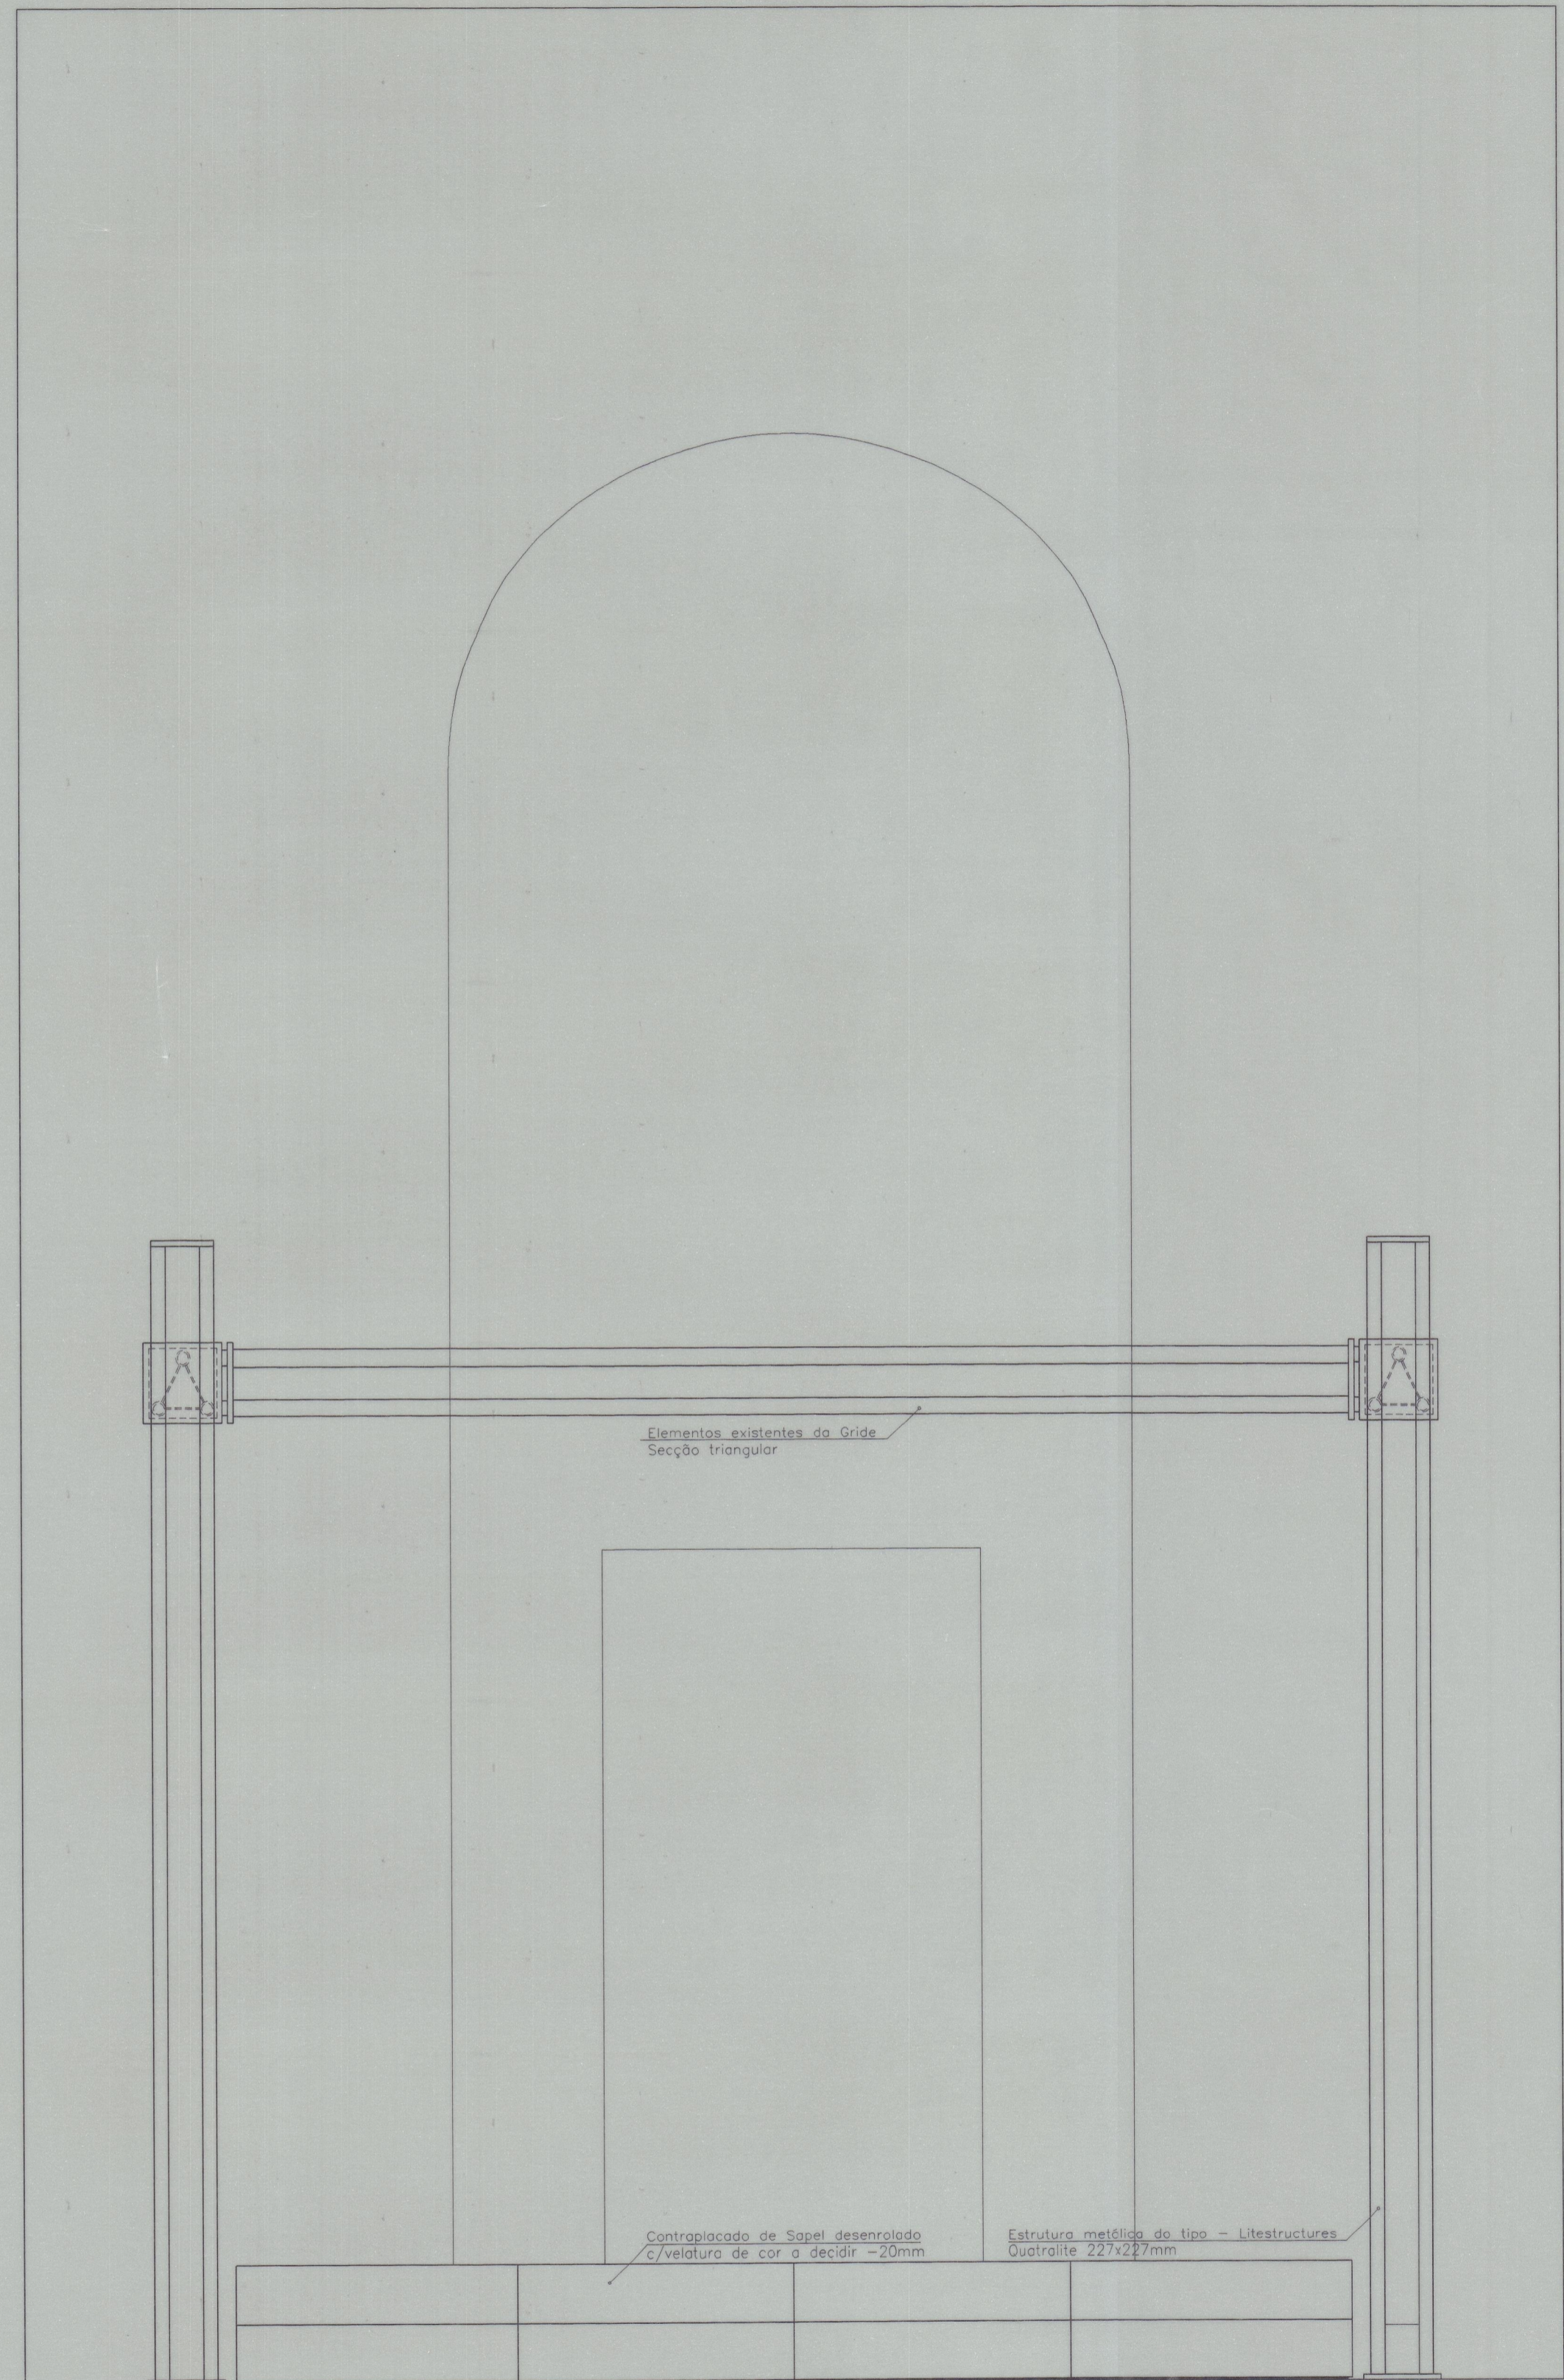

ALÇADO - palco e estrutura metálica móvel

MINISTÉRIO DA CULTURA				
TEATRO NACIONAL S. JOÃO	PORTO	resp.	col.	6
MELHORIA DE ESPAÇOS - Projecto de Execução				
SALÃO NOBRE - PALÇO				
<small>Este desenho é propriedade do JAC. Qualquer uso, a não ser em referência, dirigida ou não ao autor, sem autorização expressa, acarreta todas as consequências legais em vigor - Lei 83 / 83 de 14 de Março</small>		ESC: 1/20	FEV. 99	C

41-2038
 1701