



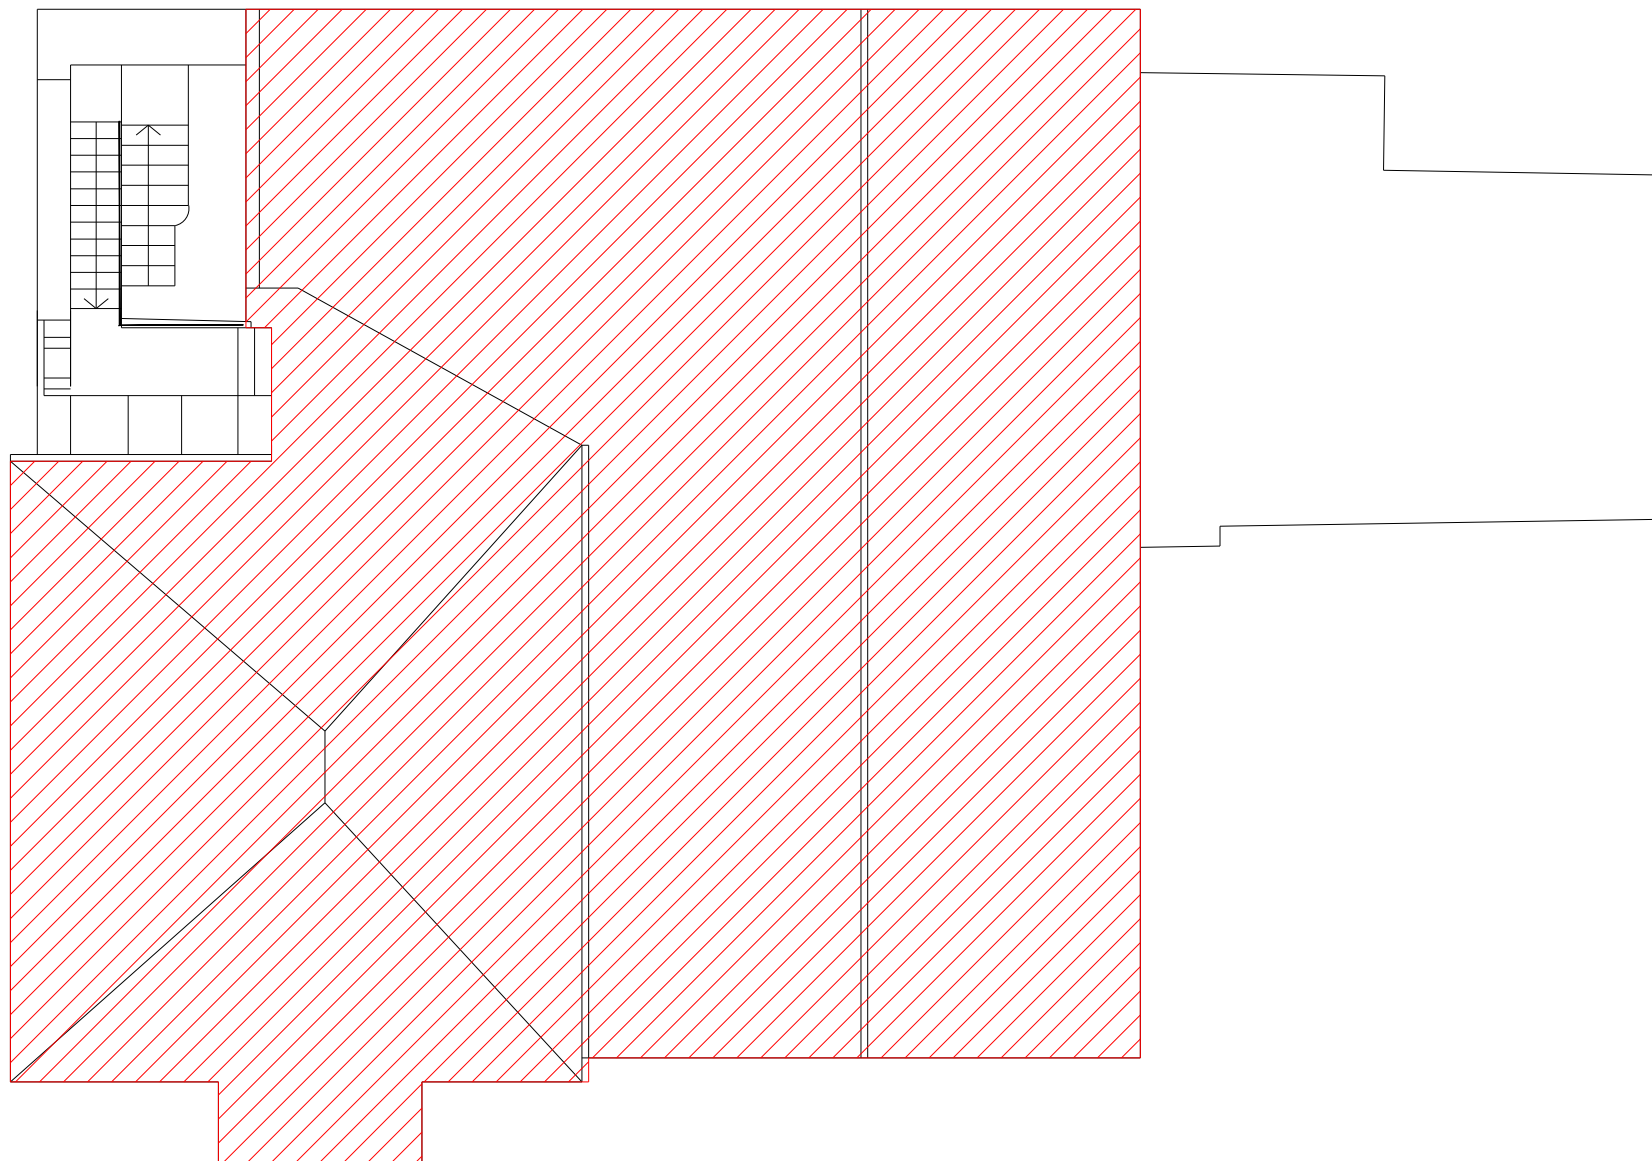

A DEMOLIR
A CONSTRUIR

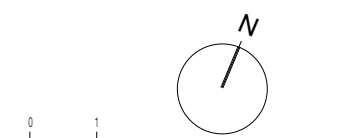


DIRECÇÃO-GERAL DOS EDIFÍCIOS E MONUMENTOS NACIONAIS
DIRECÇÃO REGIONAL DE EDIFÍCIOS E MONUMENTOS DO CENTRO


CAPELA DA MISERICÓRDIA DO LOURIÇAL - POMBAL
ALTERAÇÕES - Planta de Coberturas

Folha: 01
Escala: 1:100

Processo: 10150/00008 Data: Dezembro 2005 Arquitecto: Maria Fernandes Engenheiro: Desenhador:

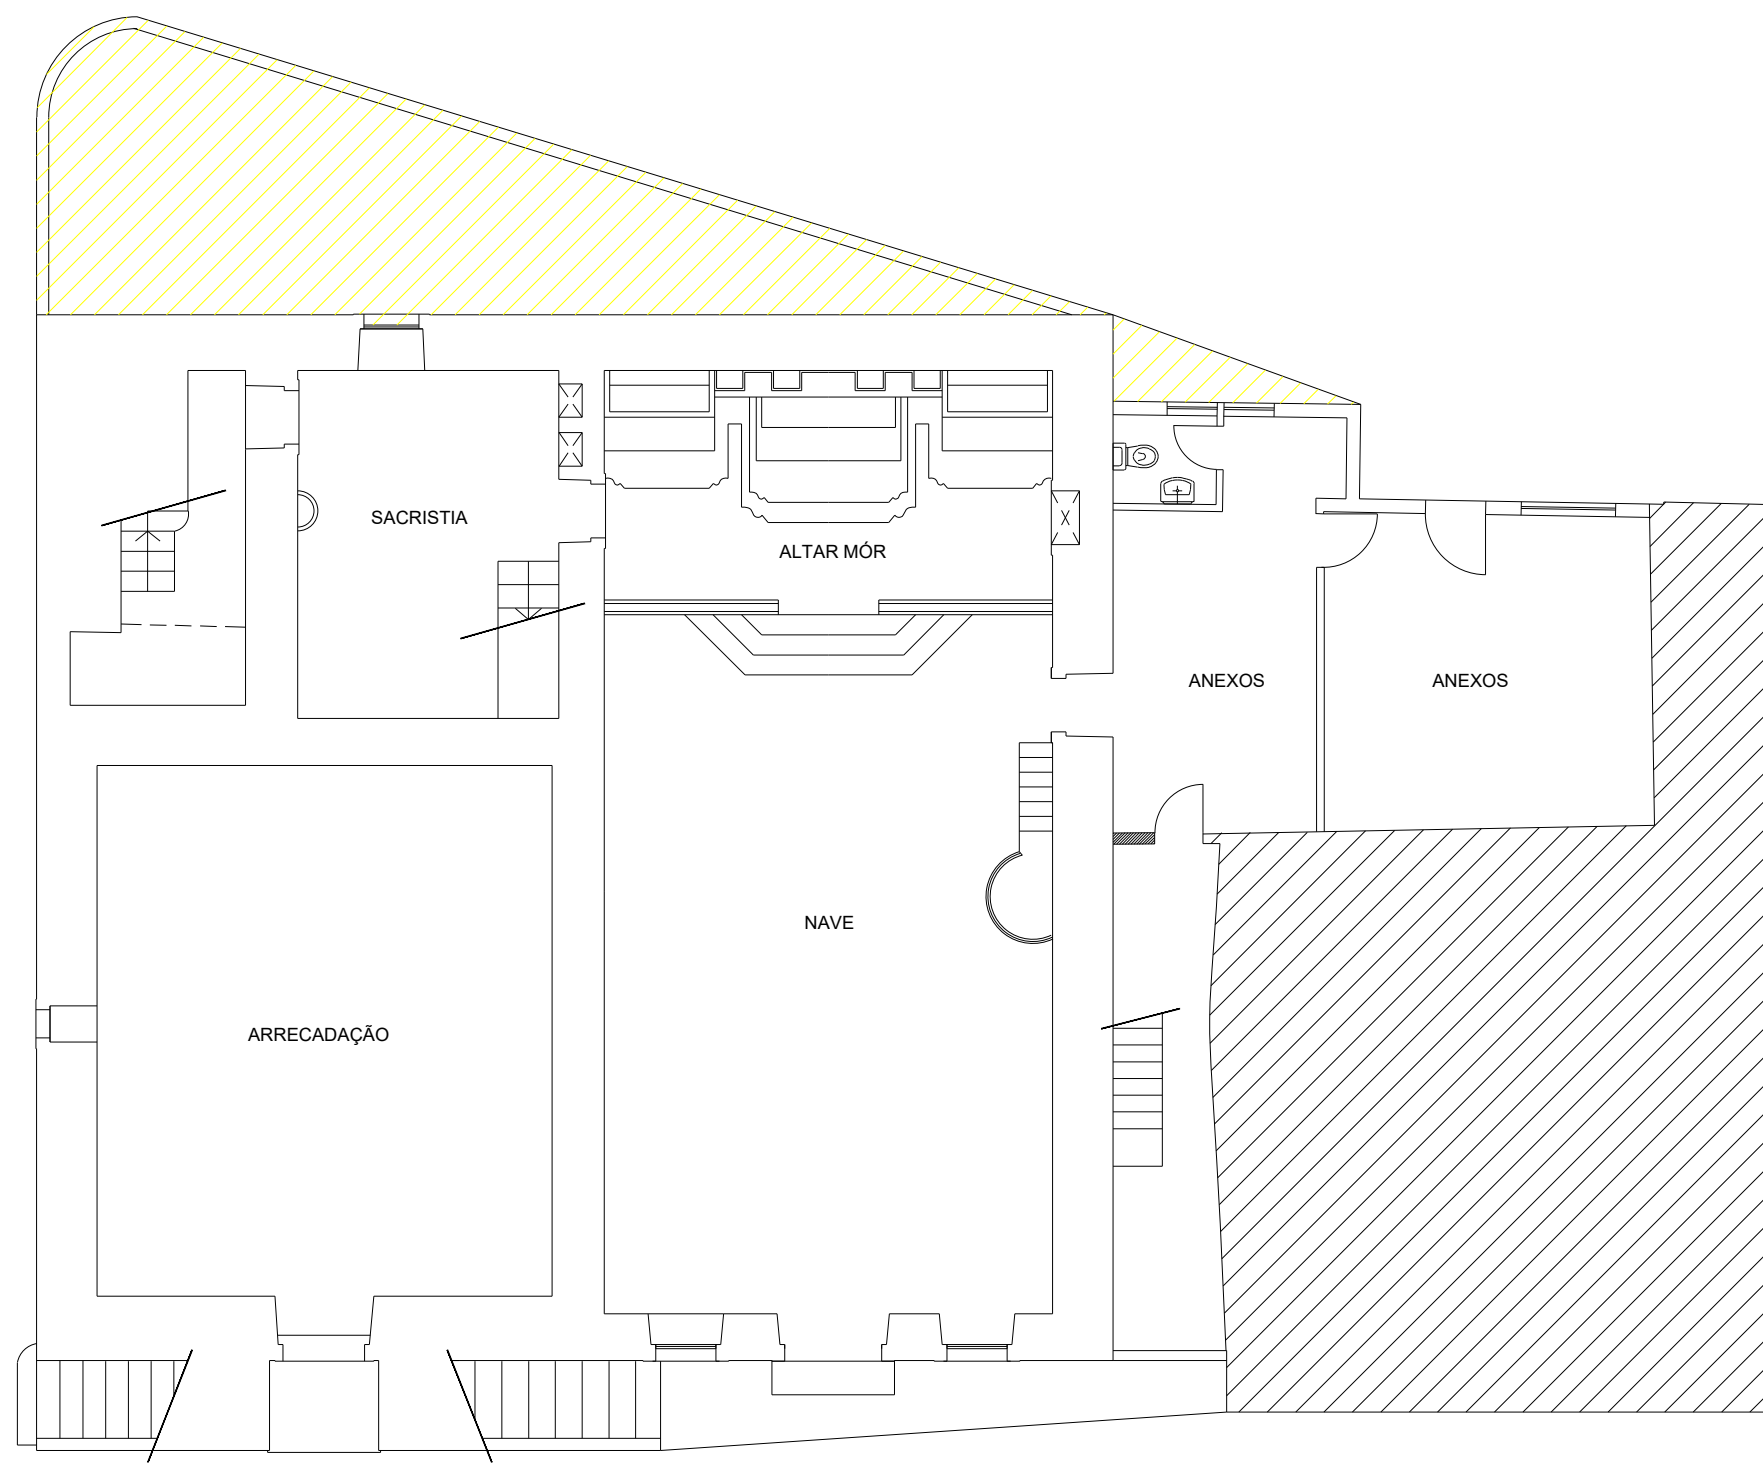

— A DEMOLIR
— A CONSTRUIR

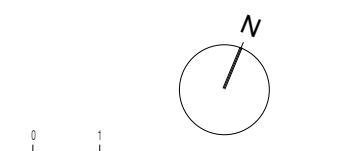


DIRECÇÃO-GERAL DOS EDIFÍCIOS E MONUMENTOS NACIONAIS
DIRECÇÃO REGIONAL DE EDIFÍCIOS E MONUMENTOS DO CENTRO

CAPELA DA MISERICÓRDIA DO LOURIÇAL - POMBAL
ALTERAÇÕES - Planta do piso térreo

Folha: 02
Escala: 1:100

Processo: 10150/00008 Data: Dezembro 2005 Arquitecto: Maria Fernandes Engenheiro: Desenhador:

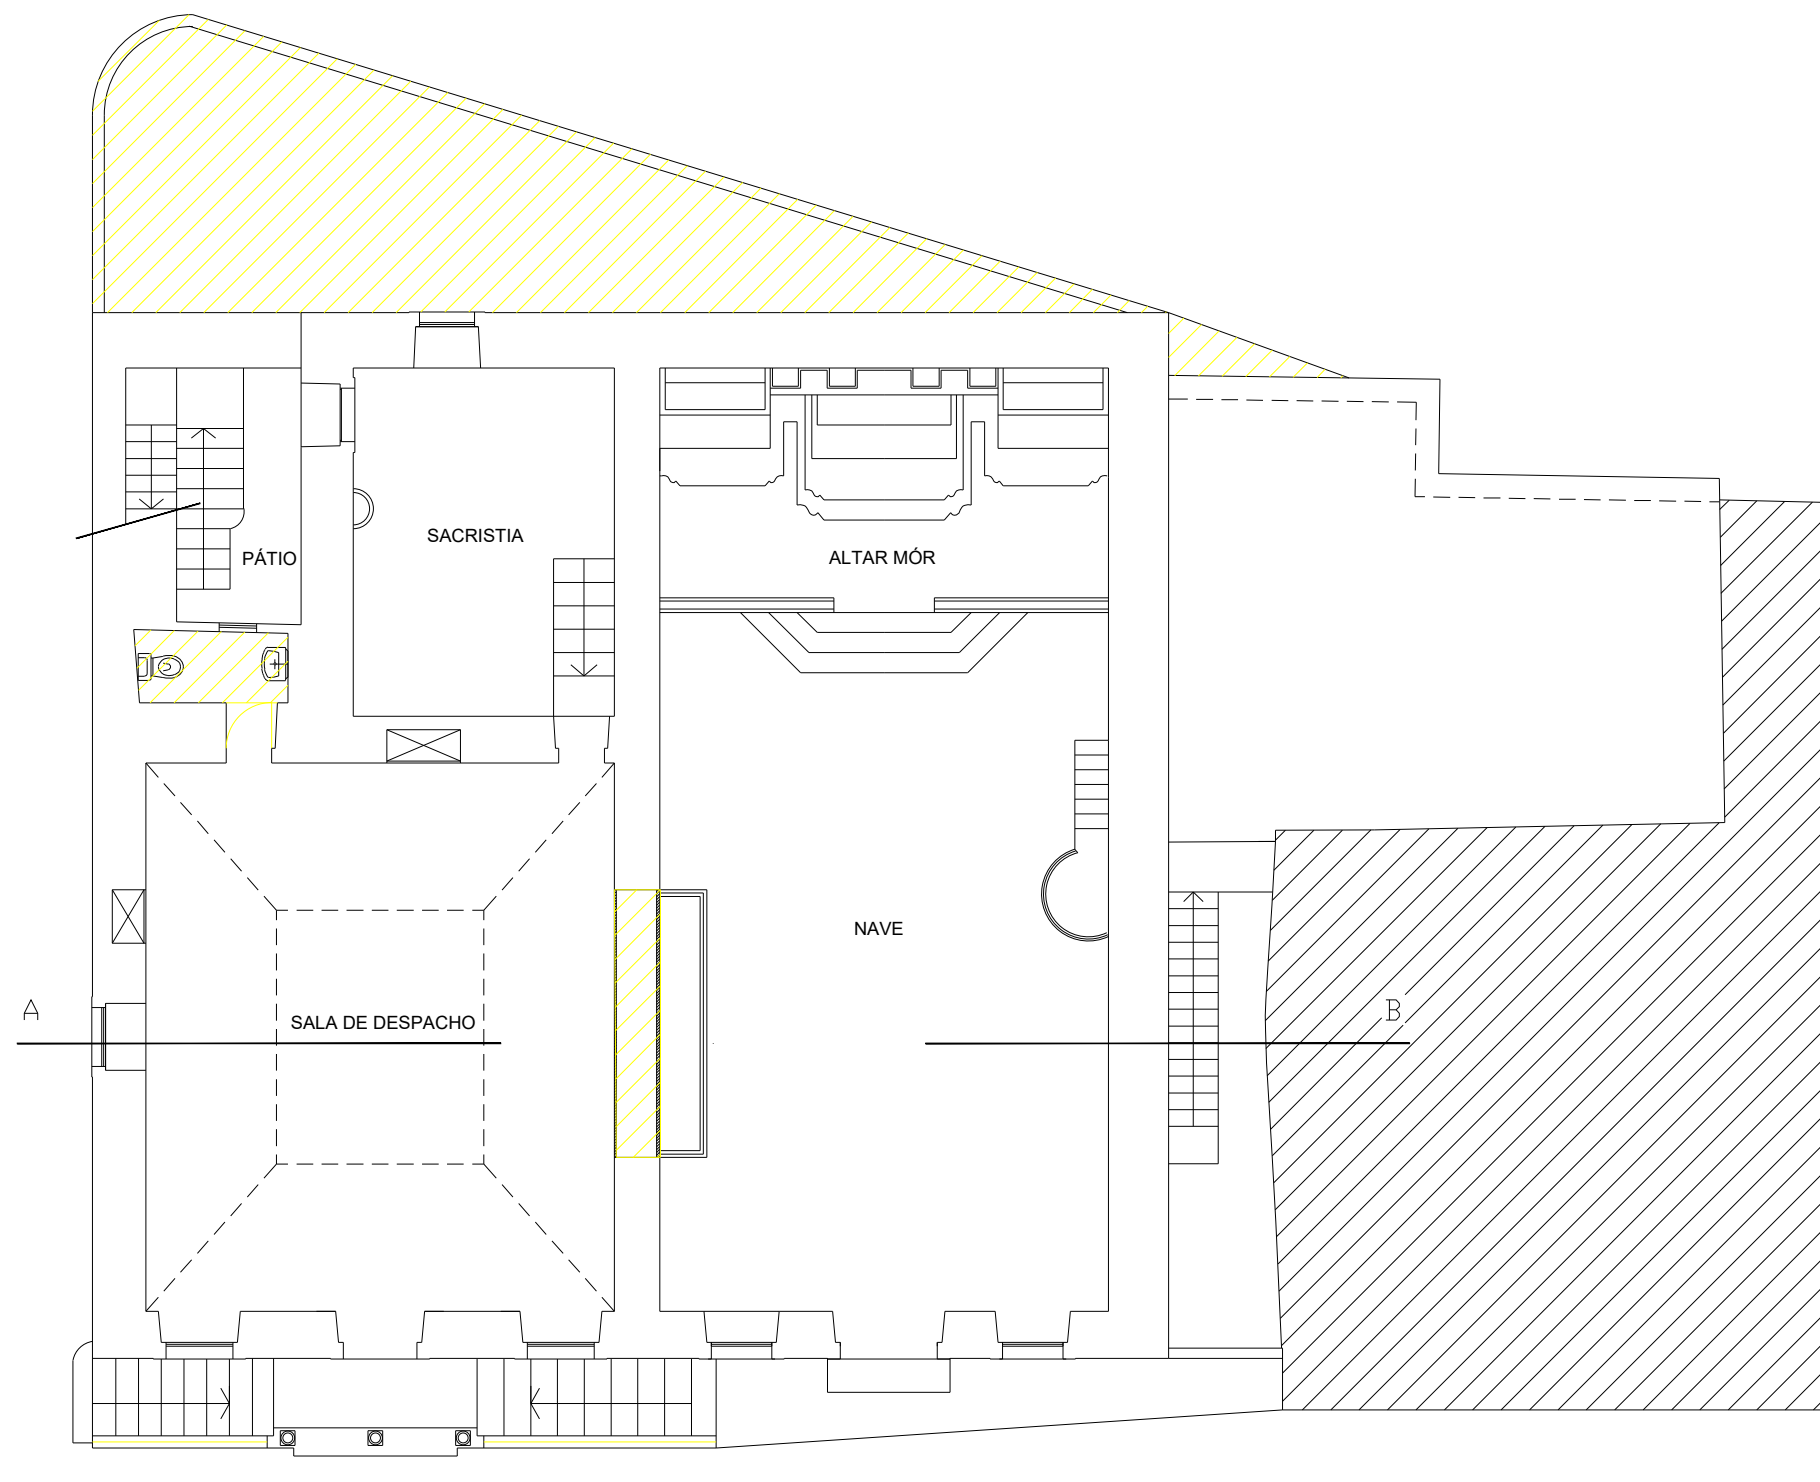

A DEMOLIR
A CONSTRUIR



0 1 5m




DIRECÇÃO-GERAL DOS EDIFÍCIOS E MONUMENTOS NACIONAIS
DIRECÇÃO REGIONAL DE EDIFÍCIOS E MONUMENTOS DO CENTRO


CAPELA DA MISERICÓRDIA DO LOURIÇAL - POMBAL
ALTERAÇÕES - Planta do 1º Piso

Folha: 03
Escala: 1:100

Processo: 10150/00008 Data: Dezembro 2005 Arquitecto: Maria Fernandes Engenheiro: Desenhador:

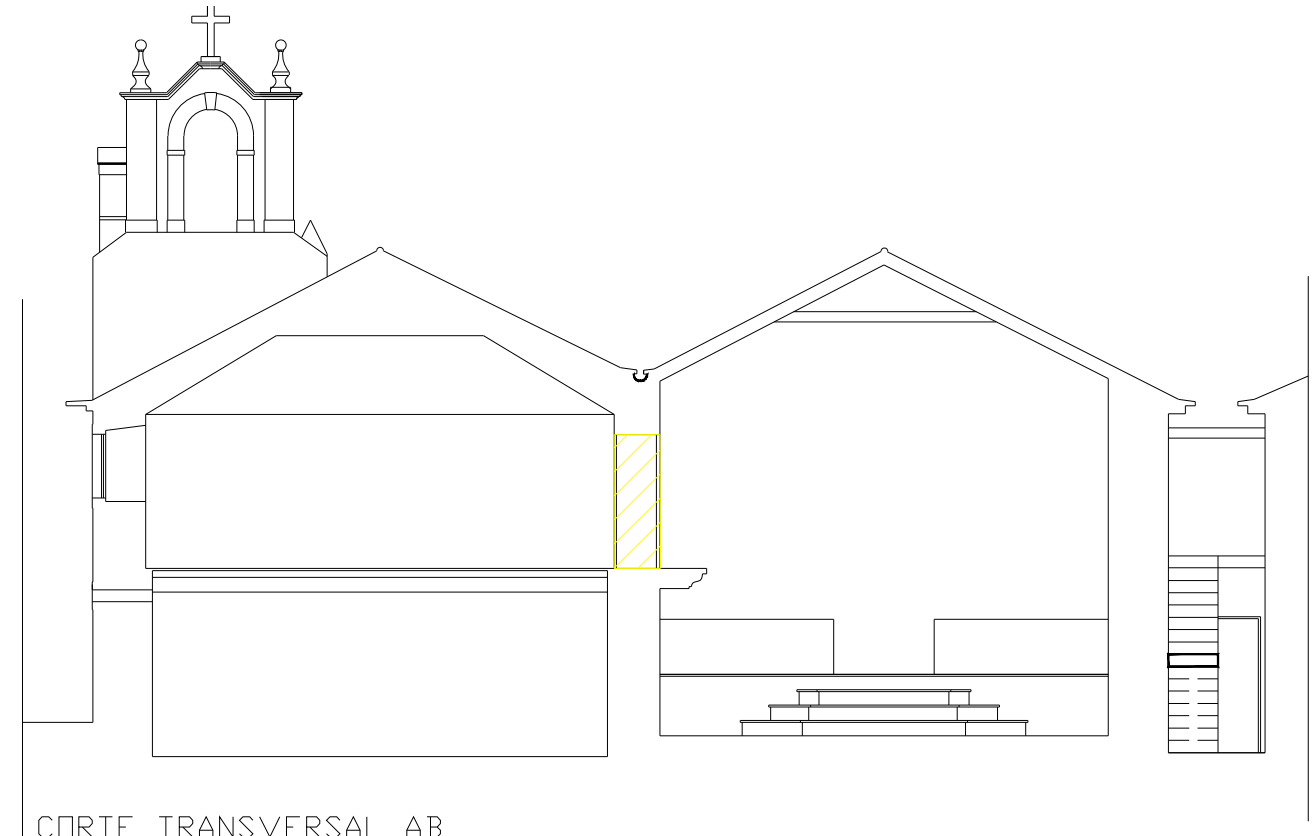

CORTE TRANSVERSAL AB

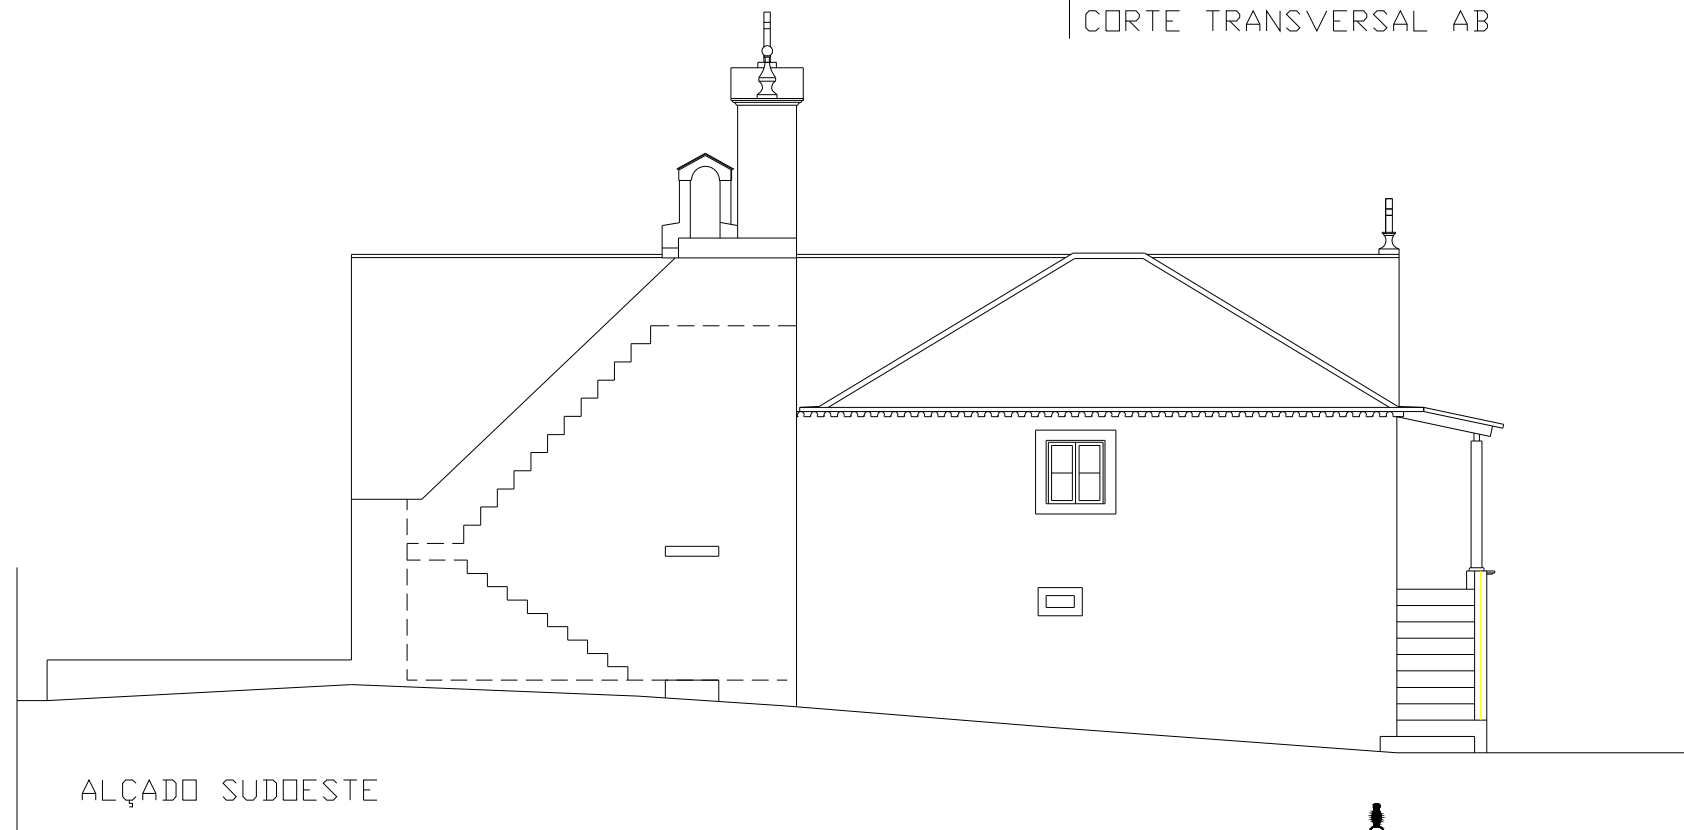

ALÇADO SUDOESTE

— A DEMOLIR
— A CONSTRUIR

0 1 5m



DIRECÇÃO-GERAL DOS EDIFÍCIOS E MONUMENTOS NACIONAIS
DIRECÇÃO REGIONAL DE EDIFÍCIOS E MONUMENTOS DO CENTRO

CAPELA DA MISERICÓRDIA DO LOURIÇAL - POMBAL
ALTERAÇÕES - Corte e Alçado

Folha: 04
Escala: 1:100


Processo: 10150/0008

Data: Dezembro 2005

Arquitecto: Maria Fernandes

Engenheiro:

Desenhador:

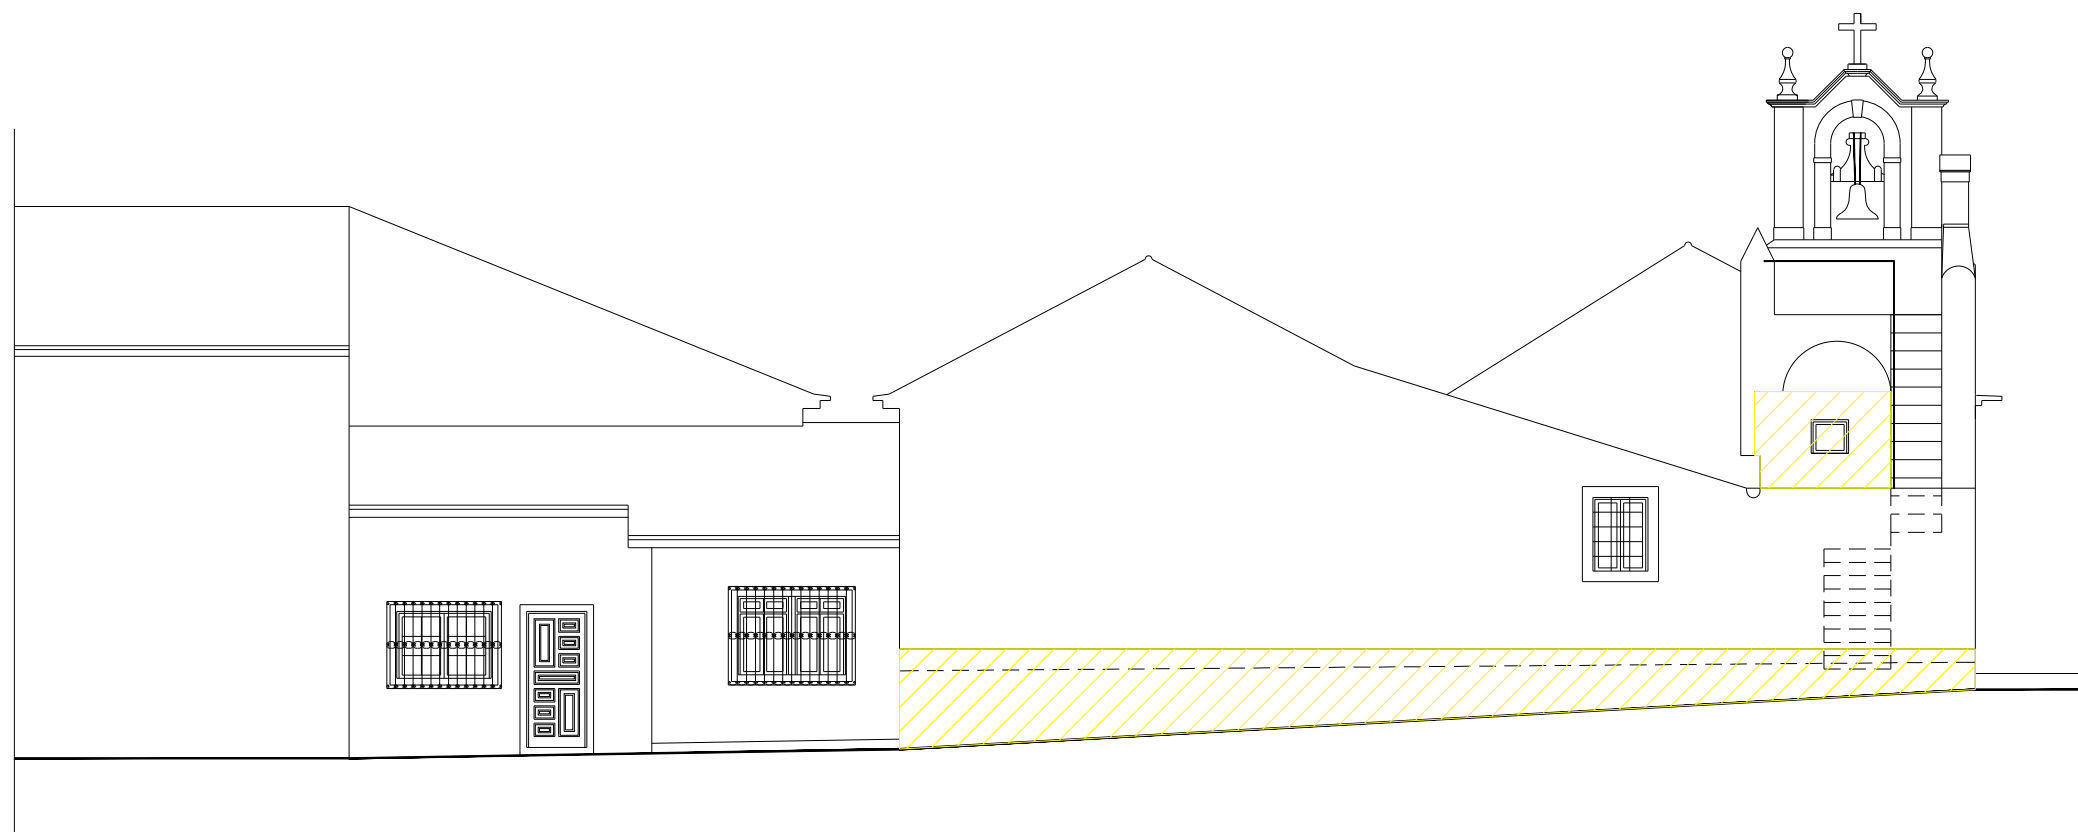

— A DEMOLIR
— A CONSTRUIR



DIRECÇÃO-GERAL DOS EDIFÍCIOS E MONUMENTOS NACIONAIS
DIRECÇÃO REGIONAL DE EDIFÍCIOS E MONUMENTOS DO CENTRO

0 1 5m

CAPELA DA MISERICÓRDIA DO LOURIÇAL - POMBAL
ALTERAÇÕES - Alçado Noroeste

Folha: 05
Escala: 1:100

Processo: 10150/00008 Data: Dezembro 2005 Arquitecto: Maria Fernandes Engenheiro: Desenhador: