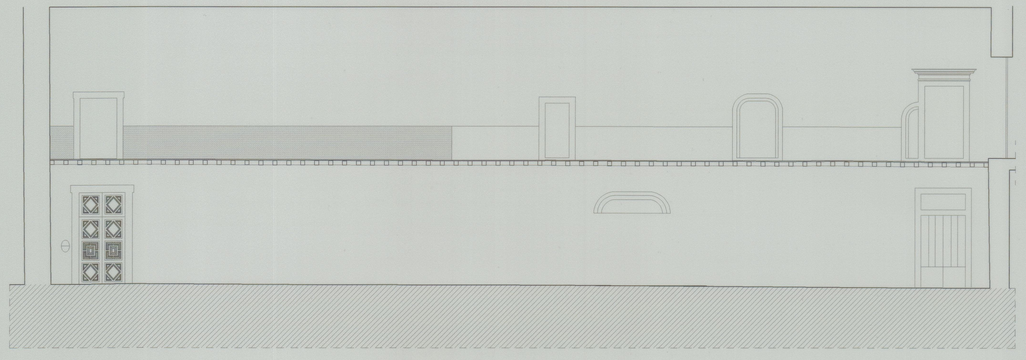

ALÇADO INTERIOR NASCENTE DO CLAUSTRO DO CEMITÉRIO

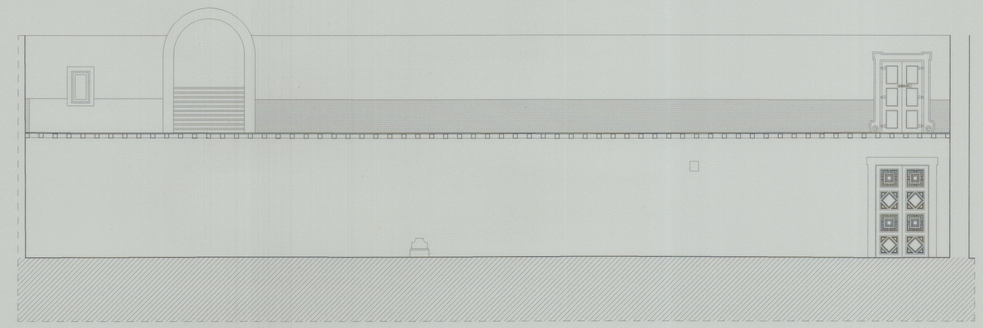

ALÇADO INTERIOR NORTE DO CLAUSTRO DO CEMITÉRIO

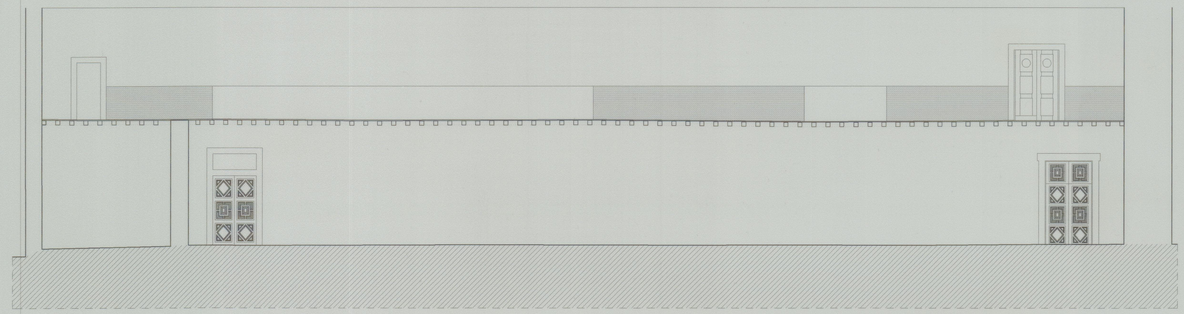

ALÇADO INTERIOR POENTE DO CLAUSTRO DO CEMITÉRIO

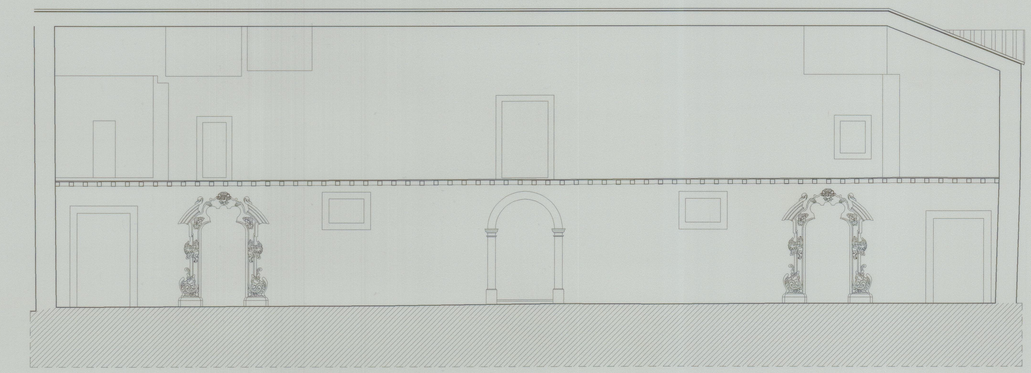

ALÇADO INTERIOR SUL DO CLAUSTRO DO CEMITÉRIO

Cota 3434

REQUERENTE: DIRECÇÃO REGIONAL DO PORTO Casa de Ramalde Rua da Igreja de Ramalde 4100 PORTO	OBRA: MOSTEIRO DE TIBÃES LEVANTAMENTO DOS CLAUSTROS DO CEMITÉRIO E DO REFEITÓRIO
GABINETE T. A. M. Lda. ** TOPOGRAFIA * PROJECTOS ** Estrada Nacional 107, Nº 341 Guarda – MOREIRA – 4470 MAIA Telf: 9479300/9479400 Fax: 9479401	PROJECTO: LEVANTAMENTO DESENHADO RESPONSAVEL: Alfonso Byrne Santos DESENHO: ALÇADOS INTERIORES DO CLAUSTRO DO CEMITÉRIO
DATA: JULHO 1998 · ESCALA: 1/100 · REV.: 00 · NUMERO: 6-302-012	

AutoCAD Ver.: 14 - GTAM

WHITE_3 - \GEOVIDER\desenho\tiabaihos\p07770\preservamento\Vis_dxa.dwg - 30.07.98