


4.96 Cota de projecto
 Altura das vergas no Piso 2

0 5m

NOTA: PARA EXECUÇÃO CONFIRMAR MEDIDAS EM OBRA

CVF - CONSTRUTORA VILA FRANCA, LDA		
PAÇO DOS HENRIQUES CAPELA DE N.º 5.ª DA CONCEIÇÃO E JARDINS ALCÁÇOVAS - VIANA DO ALENTEJO	PROC. N.º ARQUIVO	
ESTUDO	caso nº	
PAÇO DOS HENRIQUES		
CONTEM	escala: 1/100	
Altura das vergas do Piso 2	data: Fevereiro/2013	

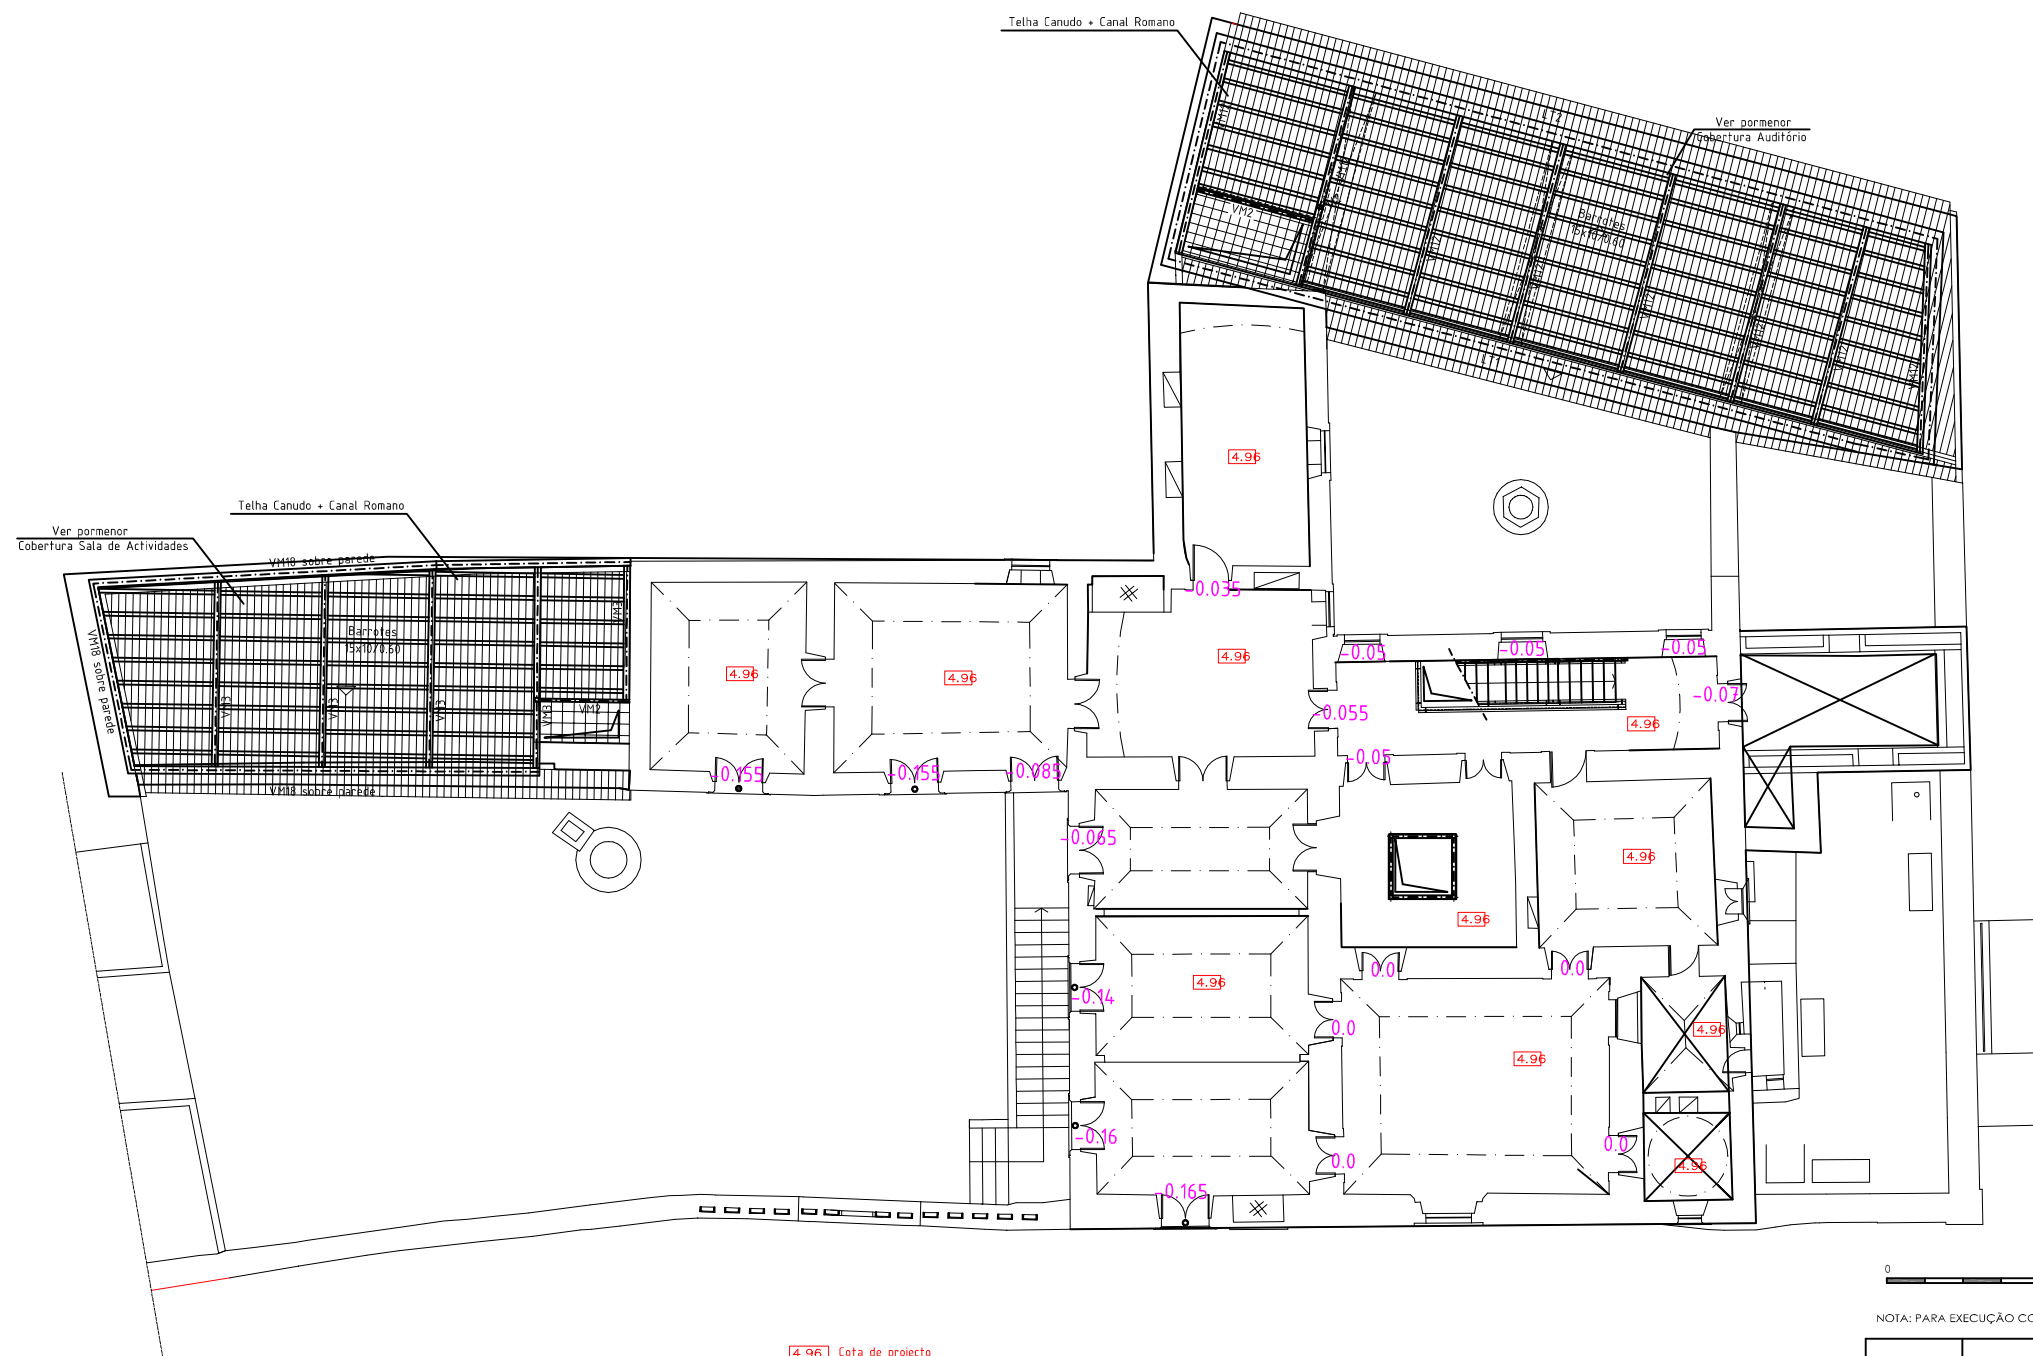

4.96 Cota de projecto
 0.0 Diferença para a cota de projecto



NOTA: PARA EXECUÇÃO CONFIRMAR MEDIDAS EM OBRA

CVF - CONSTRUTORA VILA FRANCA, LDA		
PAÇO DOS HENRIQUES CAPELA DE N.º 5.º DA CONCEIÇÃO E JARDINS ALCÁÇOVAS - VIANA DO ALENTEJO	PROC. N.º ARQUIVO	
ESTUDO	caso nº	
PAÇO DOS HENRIQUES		
CONTEM	escala: 1/100	
Cotas de soleira do Piso 2		data: Fevereiro/2013