

Mosteiro de Santa Clara-a-Velha Coimbra

Levantamento gráfico arquitectónico

Levantamento dos trabalhos
de conservação e restauro

Escala 1:150

Data Out. 2008



Tratamentos de superfícies

Folha 30

Alçado Nascente



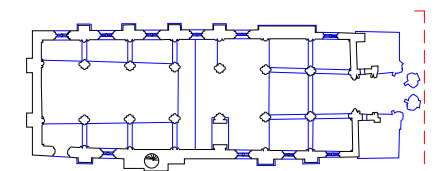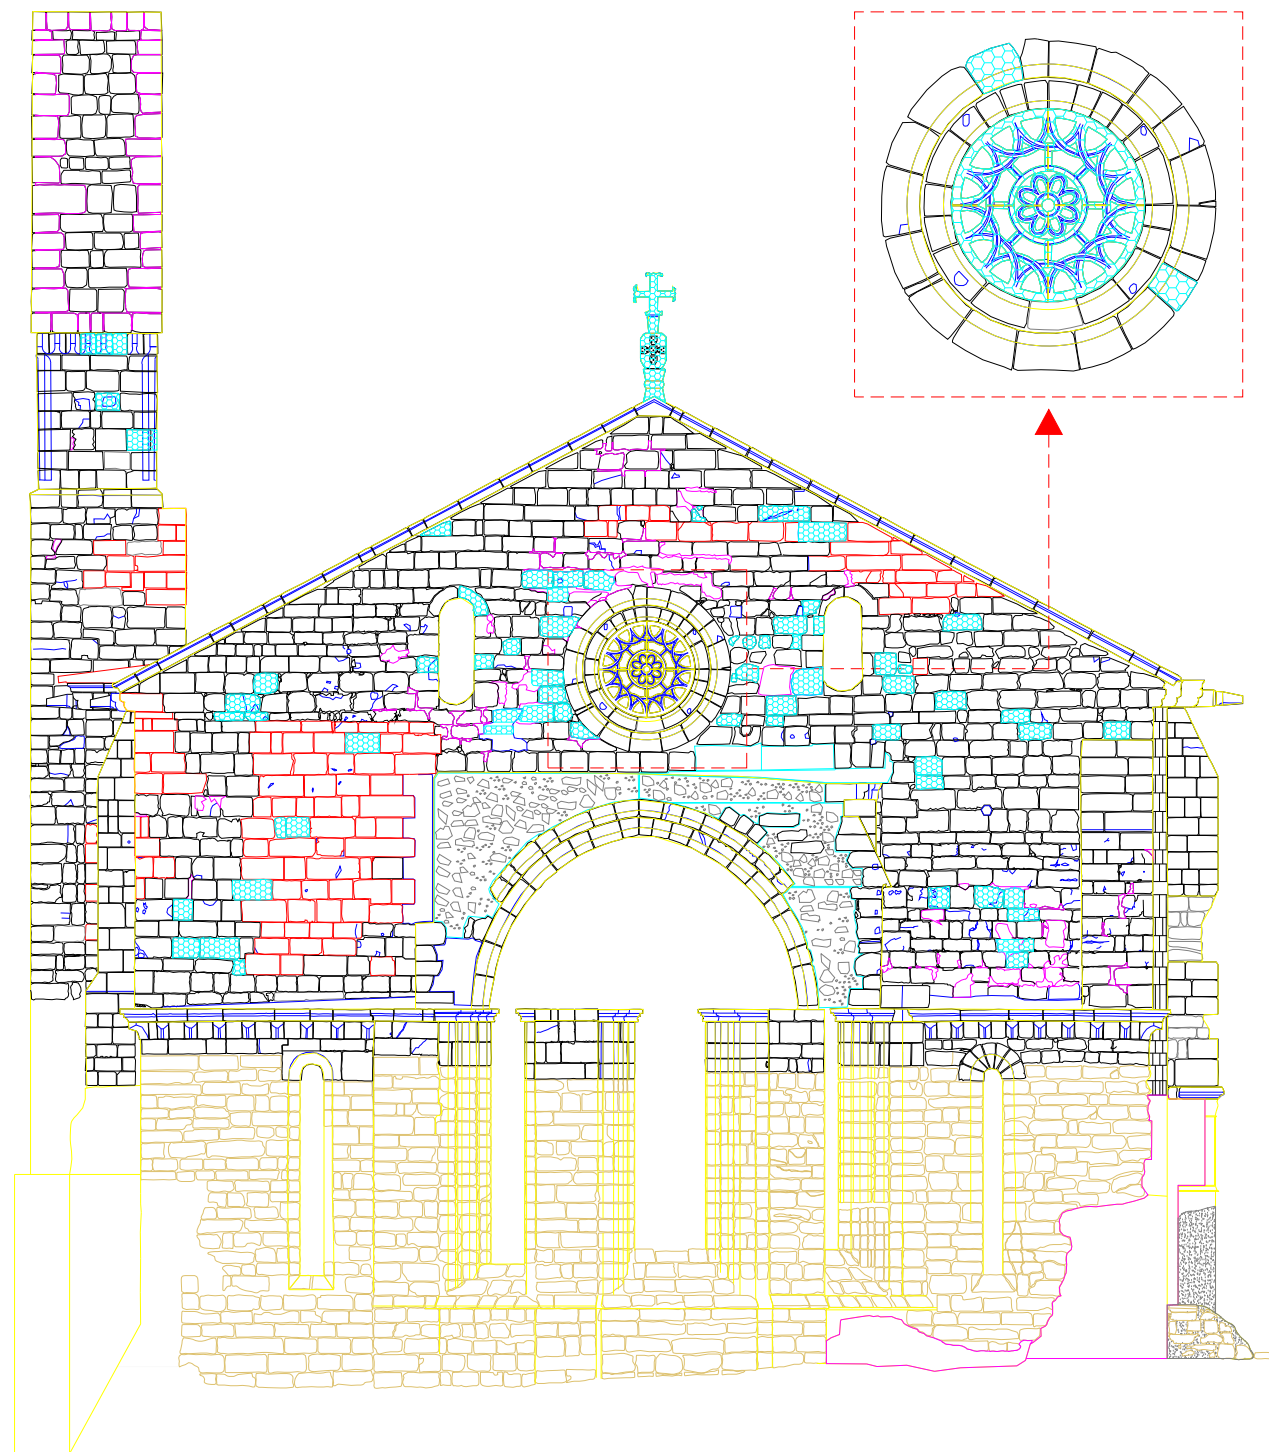


Pré-consolidação e consolidação de elementos
pétreos





Mosteiro de Santa Clara-a-Velha
Coimbra

Levantamento gráfico arquitectónico	
Levantamento dos trabalhos de conservação e restauro	Escala 1:150
Tratamentos de superfícies	Data Out. 2008
	Folha 31

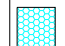Alçado Norte

-  Pré-consolidação e consolidação de elementos pétreos
-  Pré-consolidação e consolidação de elementos pétreos - fora do plano de vista
-  Planos de drenagem em argamassa

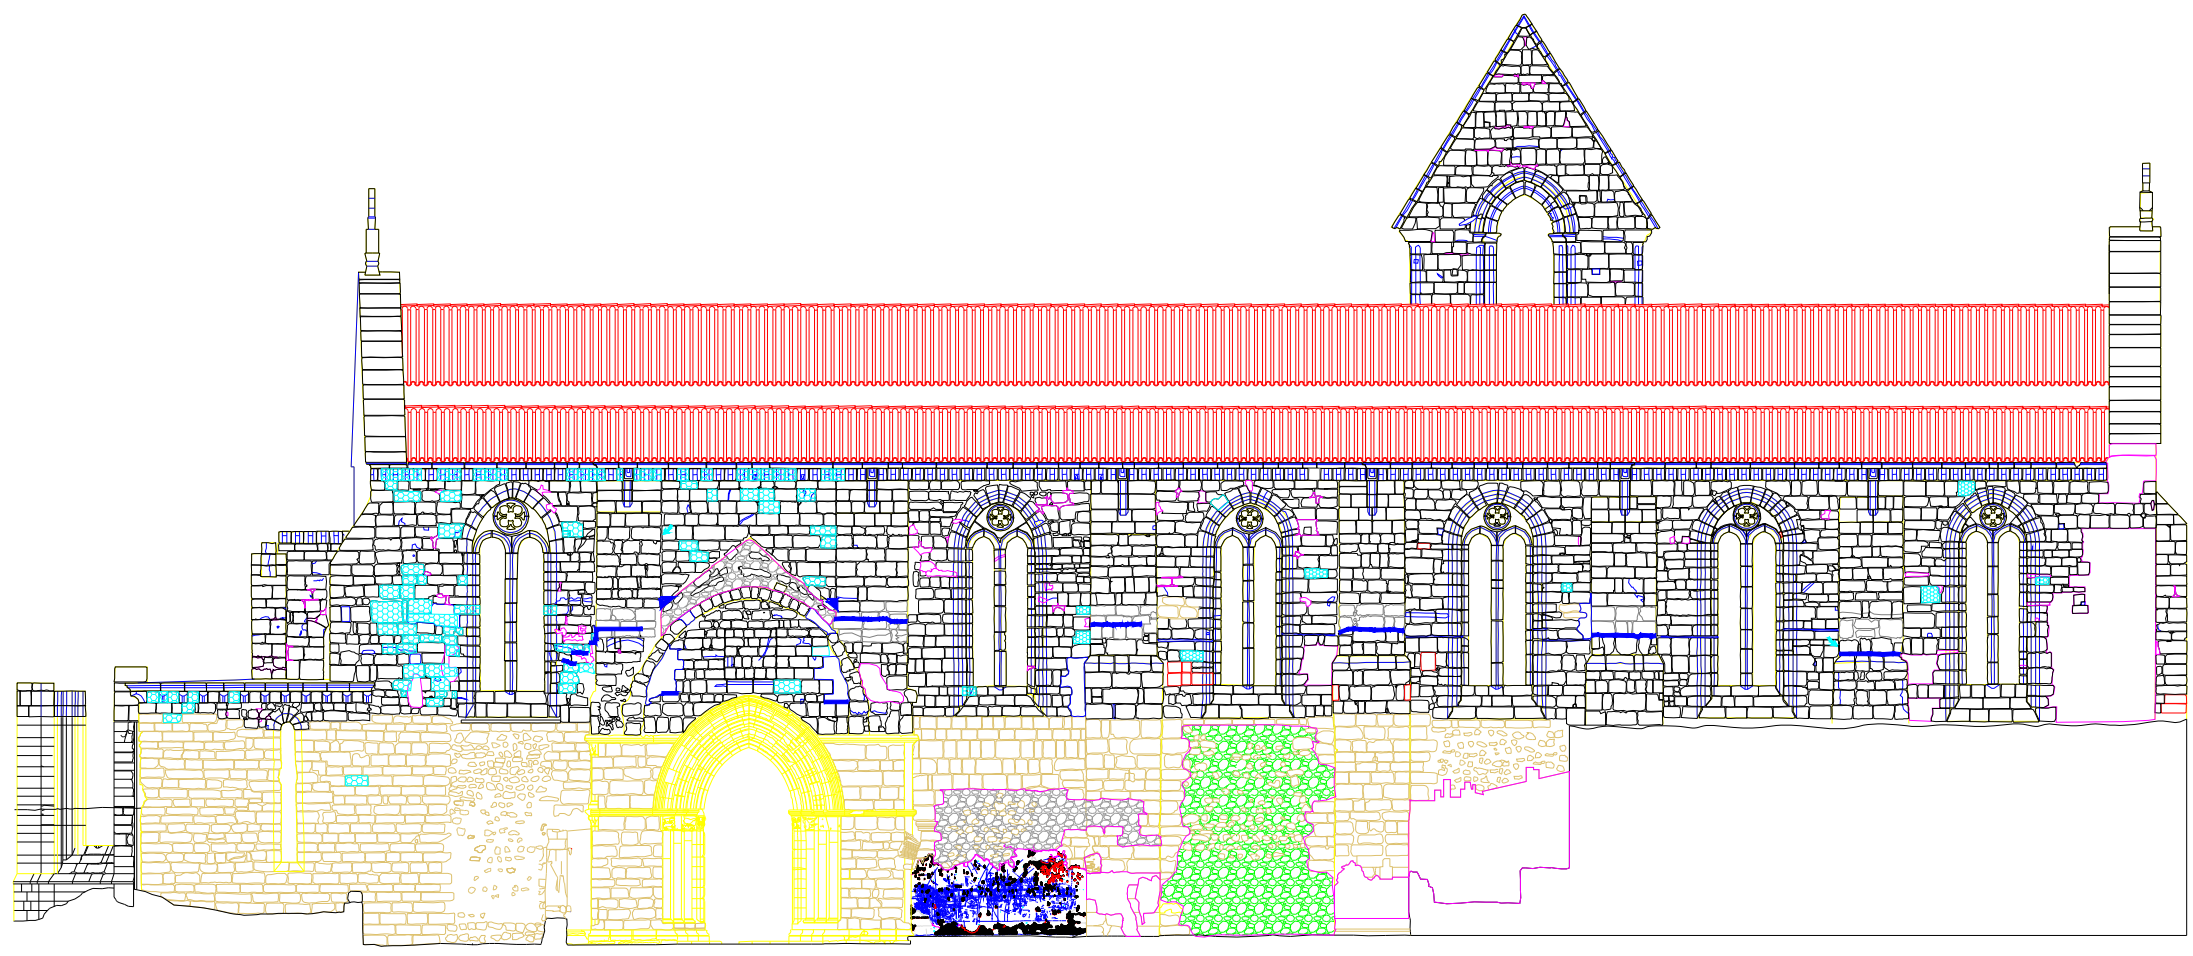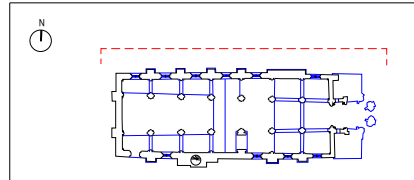

Mosteiro de Santa Clara-a-Velha
Coimbra

Levantamento gráfico arquitectónico

Levantamento dos trabalhos
de conservação e restauro

Escala 1:150

Data Out. 2008



Tratamentos de superfícies


Folha 32

Alçado Poente



Pré-consolidação e consolidação de elementos
pétreos

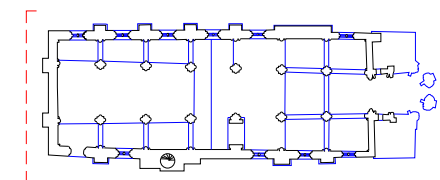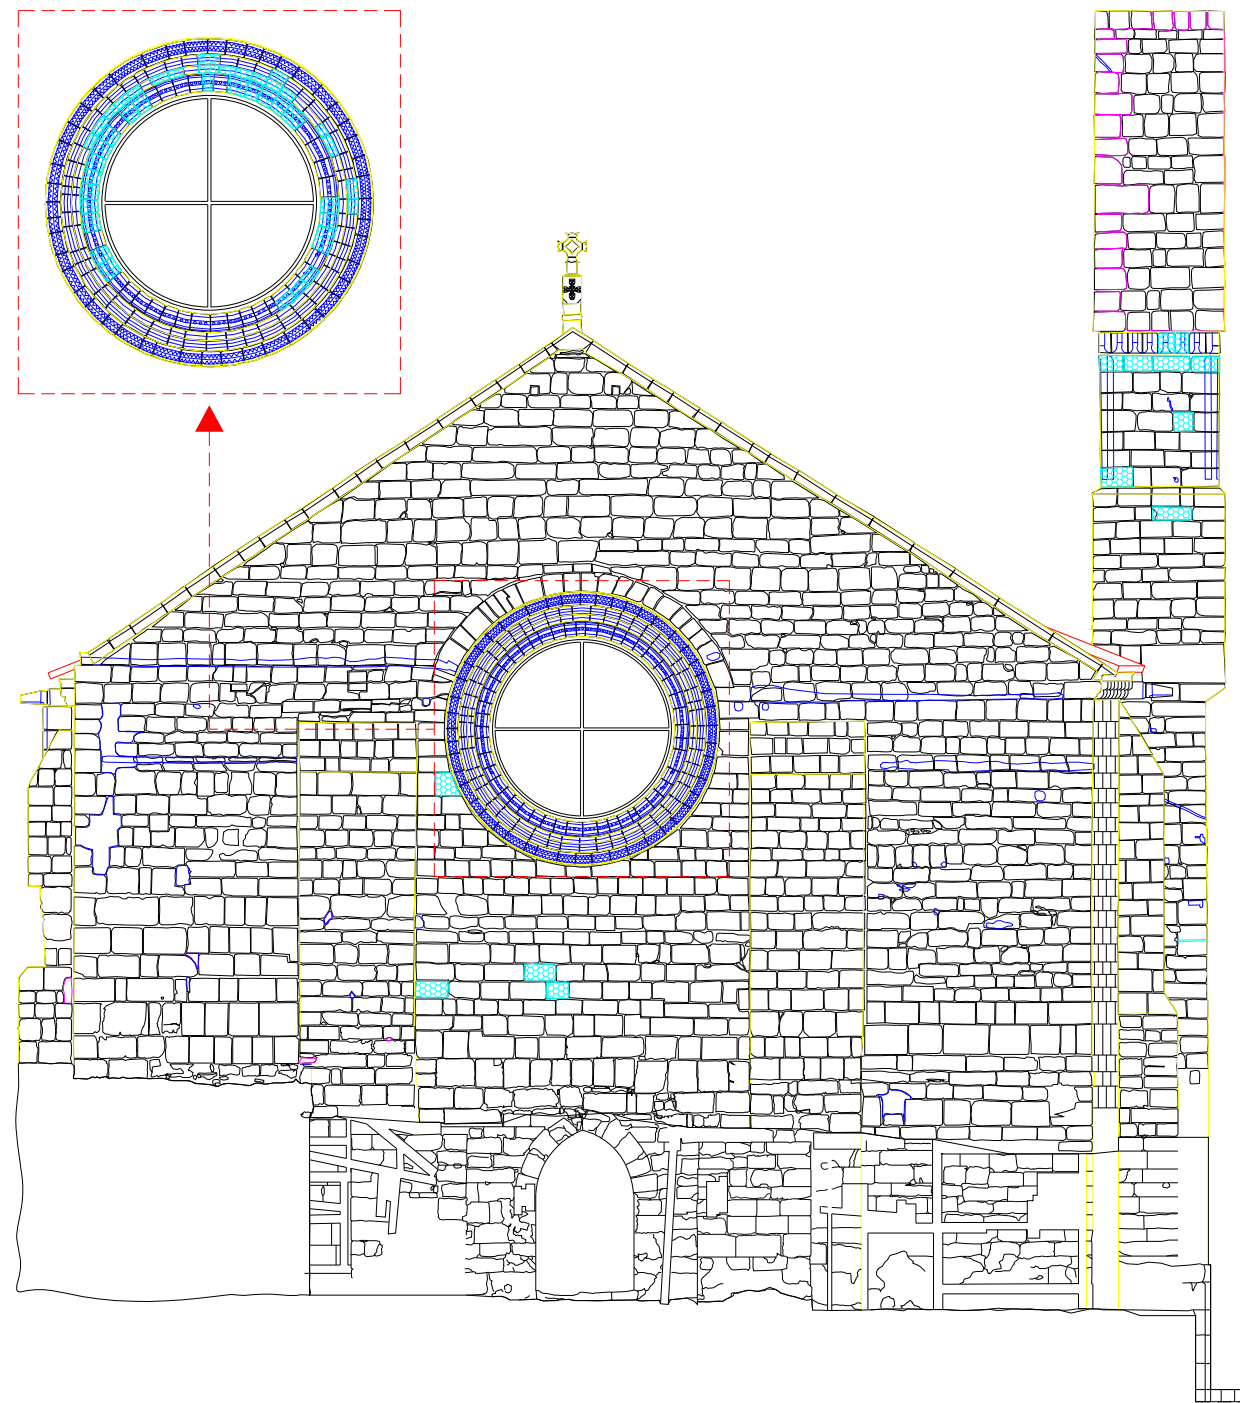


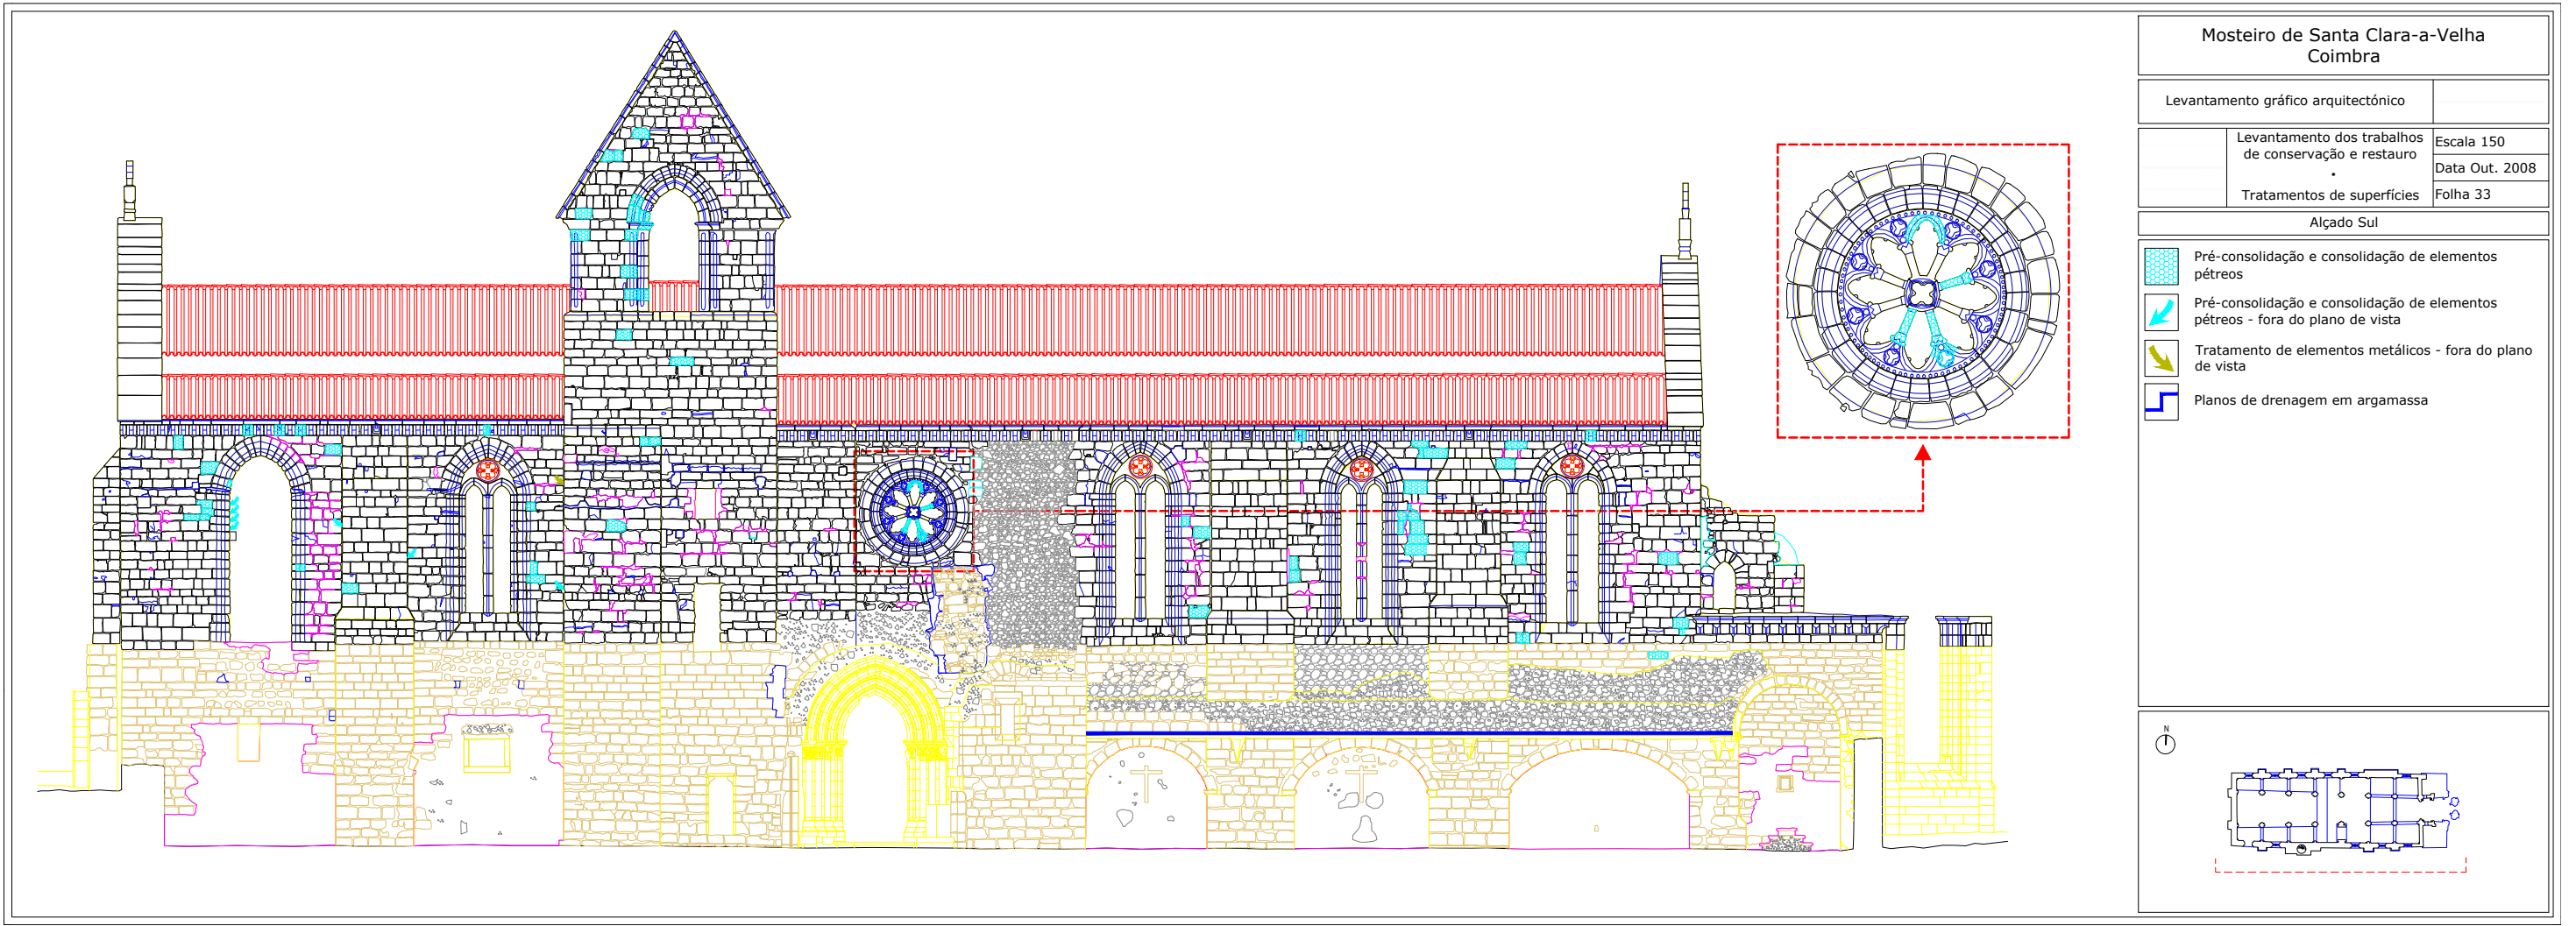


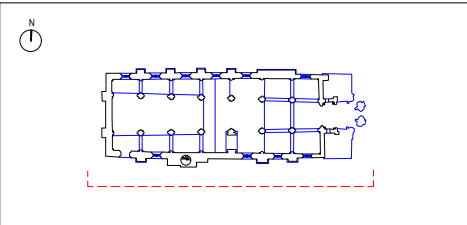


Mosteiro de Santa Clara-a-Velha
Coimbra

Levantamento gráfico arquitectónico		
Levantamento dos trabalhos de conservação e restauro Tratamentos de superfícies	Escala 150	
	Data Out. 2008	
	Folha 33	

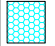Alçado Sul

-  Pré-consolidação e consolidação de elementos pétreos
-  Pré-consolidação e consolidação de elementos pétreos - fora do plano de vista
-  Tratamento de elementos metálicos - fora do plano de vista
-  Planos de drenagem em argamassa



Mosteiro de Santa Clara-a-Velha
Coimbra

Levantamento gráfico arquitectónico

Levantamento dos trabalhos
de conservação e restauro

Escala 1:150

Data Out. 2008



Tratamentos de superfícies

Folha 34

Corte transversal, interior Nascente



Pré-consolidação e consolidação de elementos
pétreos

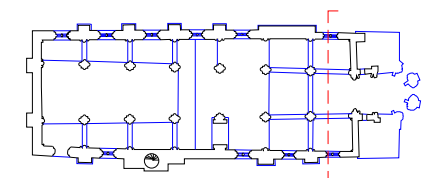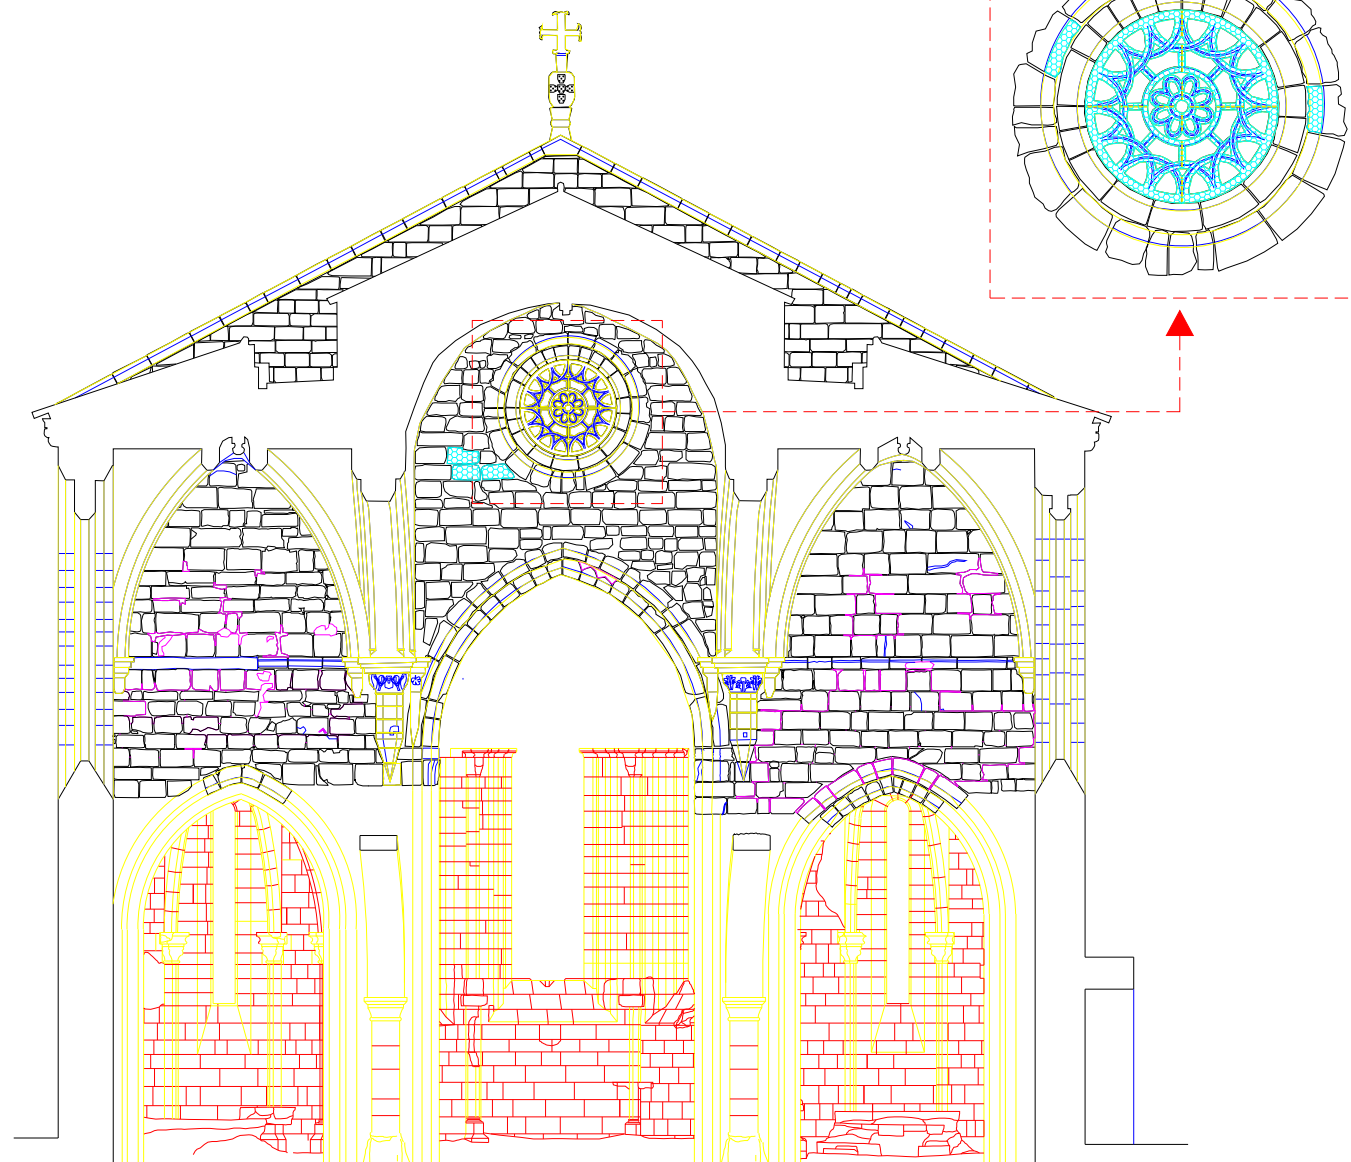




Mosteiro de Santa Clara-a-Velha
Coimbra

Levantamento gráfico arquitectónico

Levantamento dos trabalhos de conservação e restauro	Escala 1:150
Tratamentos de superfícies	Data Out. 2008
	Folha 35

Corte longitudinal, interior Norte

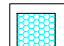 Pré-consolidação e consolidação de elementos pétreos

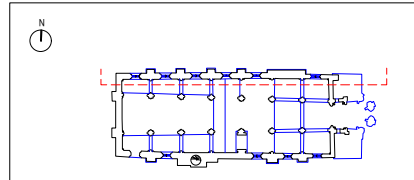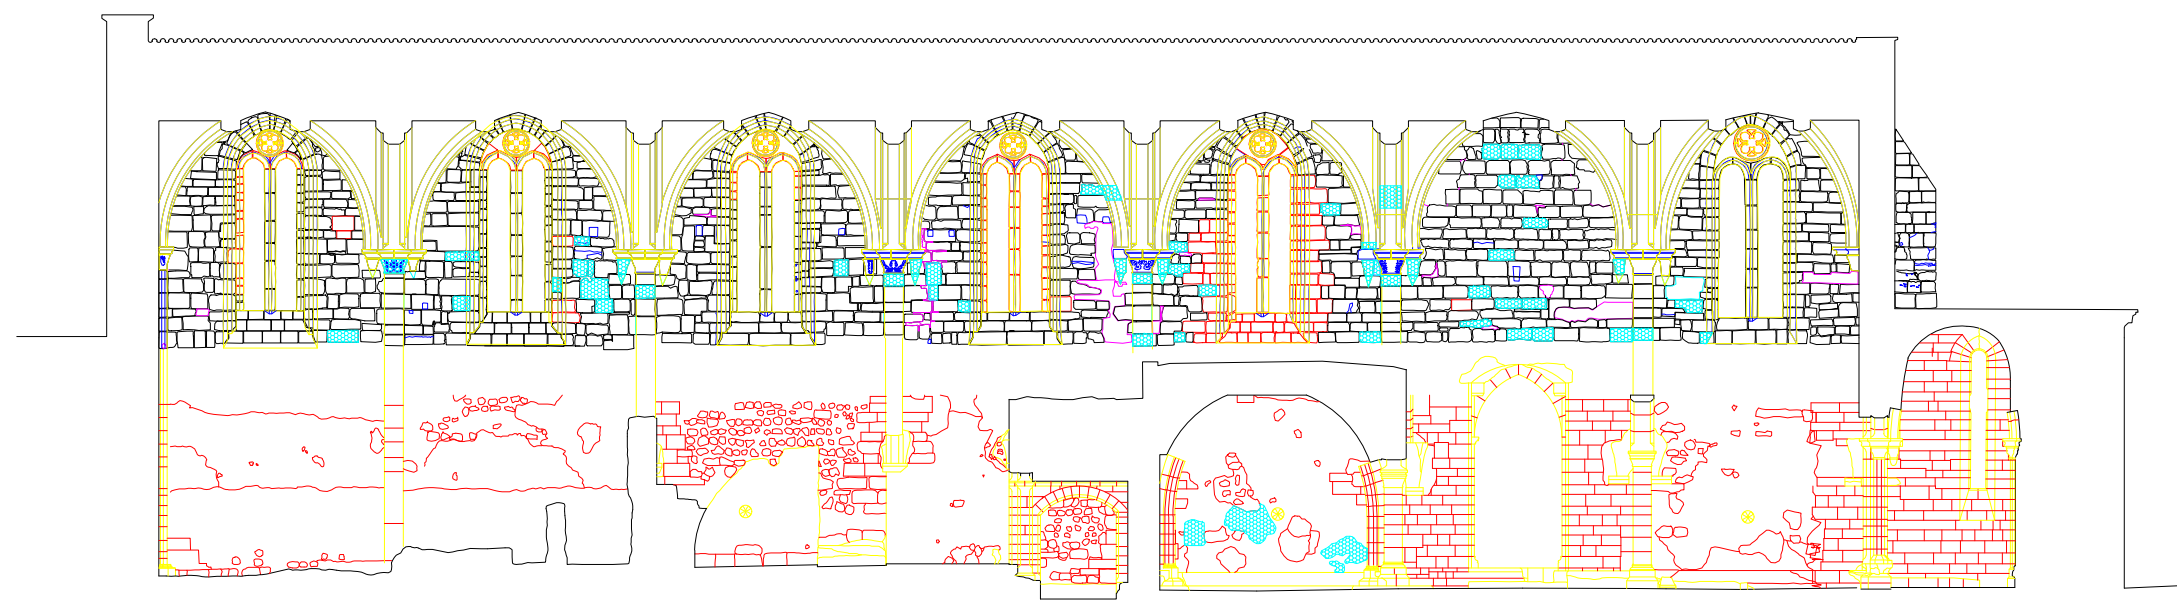

Mosteiro de Santa Clara-a-Velha
Coimbra

Levantamento gráfico arquitectónico

Levantamento dos trabalhos
de conservação e restauro

Escala 1:150

Data Out. 2008



Tratamentos de superfícies

Folha 36

Corte transversal, interior Poente



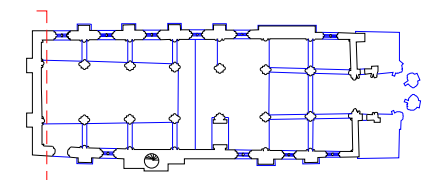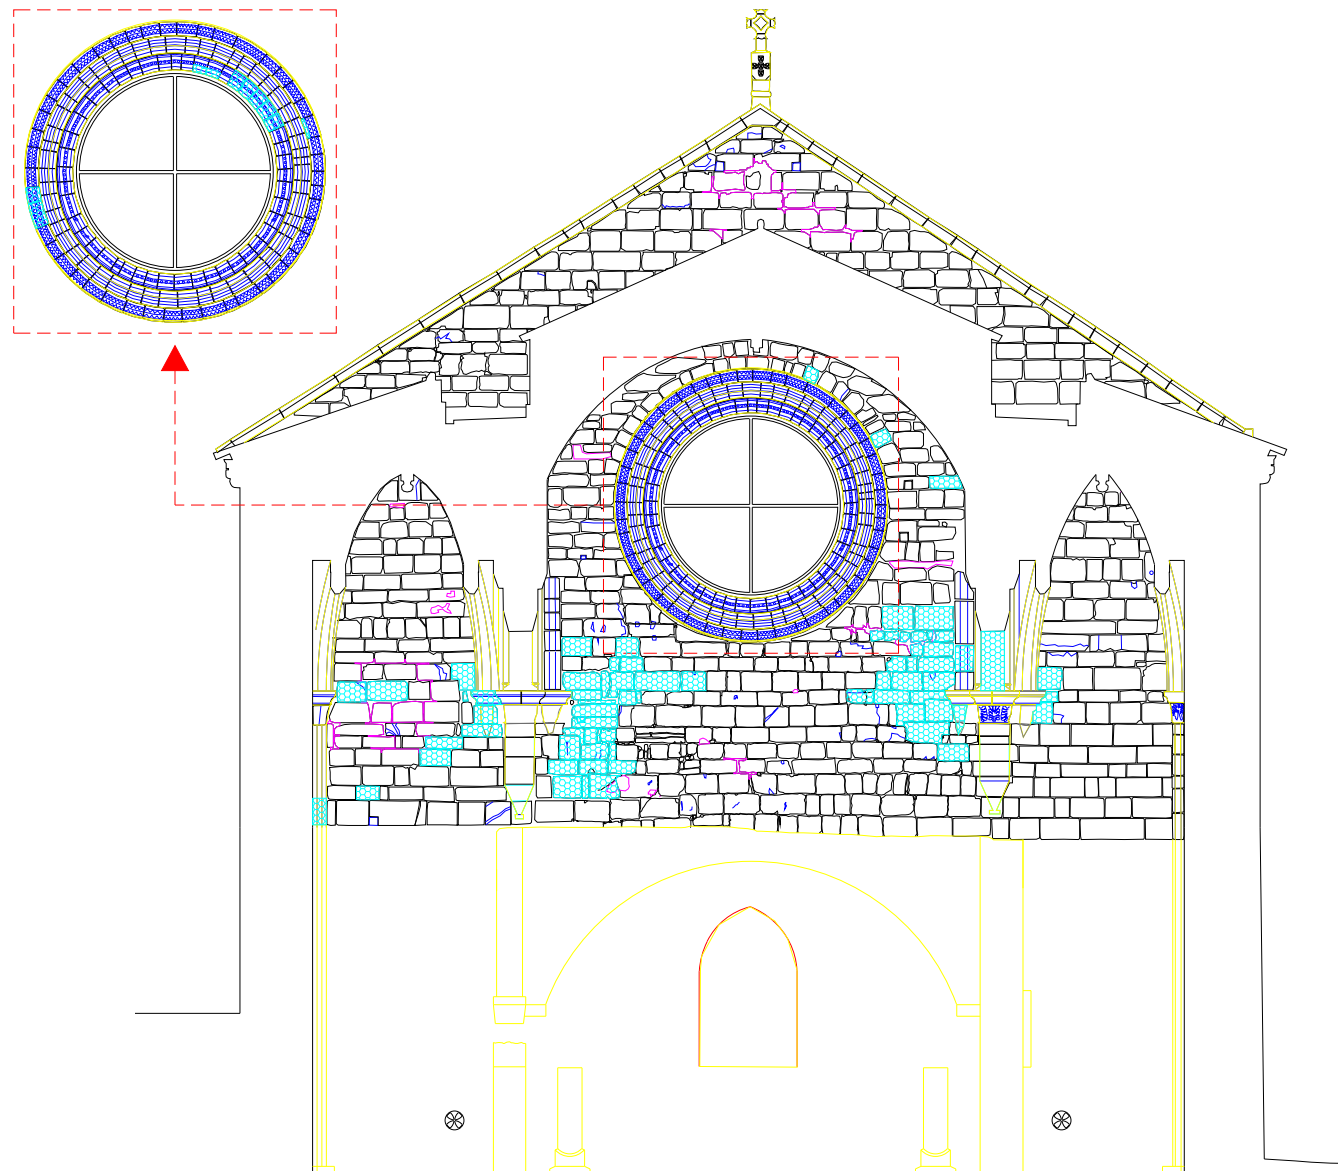


Pré-consolidação e consolidação de elementos
pétreos




Mosteiro de Santa Clara-a-Velha
Coimbra

Levantamento gráfico arquitectónico		
Levantamento dos trabalhos de conservação e restauro	Escala 1:150	
Tratamentos de superfícies	Data Out. 2008	
	Folha 37	

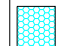Corte longitudinal, interior Sul

-  Pré-consolidação e consolidação de elementos pétreos
-  Pré-consolidação e consolidação de elementos pétreos - fora do plano de vista
-  Tratamento de elementos metálicos

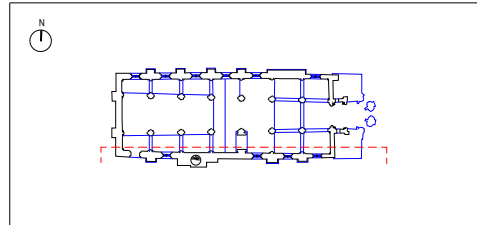

Mosteiro de Santa Clara-a-Velha
Coimbra

Levantamento gráfico arquitectónico

Levantamento dos trabalhos
de conservação e restauro




Escala 1:150



Data Out. 2008

Tratamentos de superfícies

Folha 38

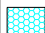Corte longitudinal pelo eixo central, vista Norte



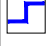
-  Pré-consolidação e consolidação de elementos pétreos
-  Pré-consolidação e consolidação de elementos pétreos - fora do plano de vista
-  Planos de drenagem em argamassa

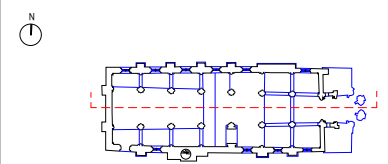
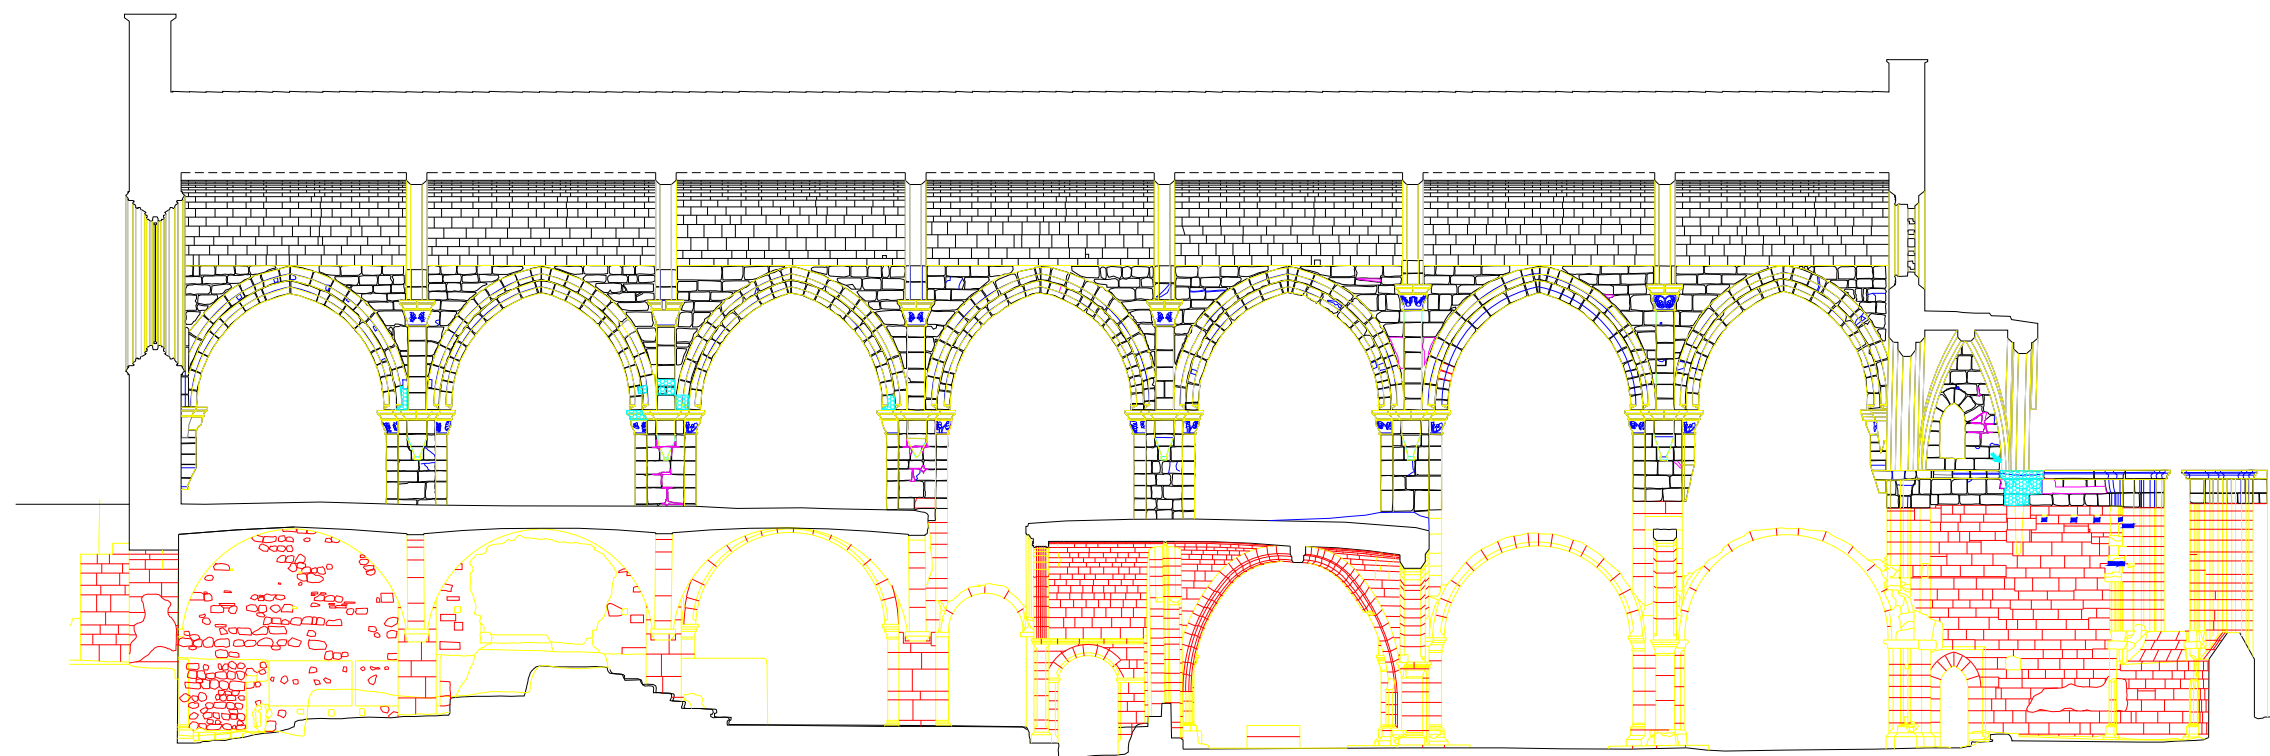


Mosteiro de Santa Clara-a-Velha
Coimbra

Levantamento gráfico arquitectónico	
Levantamento dos trabalhos de conservação e restauro	Escala 1:150
Tratamentos de superfícies	Data Out. 2008
	Folha 39

Corte longitudinal pelo eixo central, vista Sul

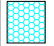-  Pré-consolidação e consolidação de elementos pétreos
-  Tratamento de elementos metálicos
-  Planos de drenagem em argamassa

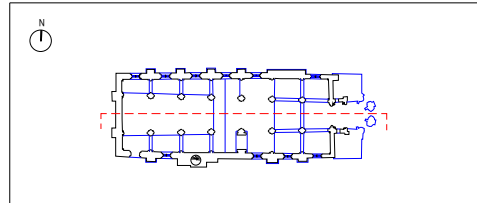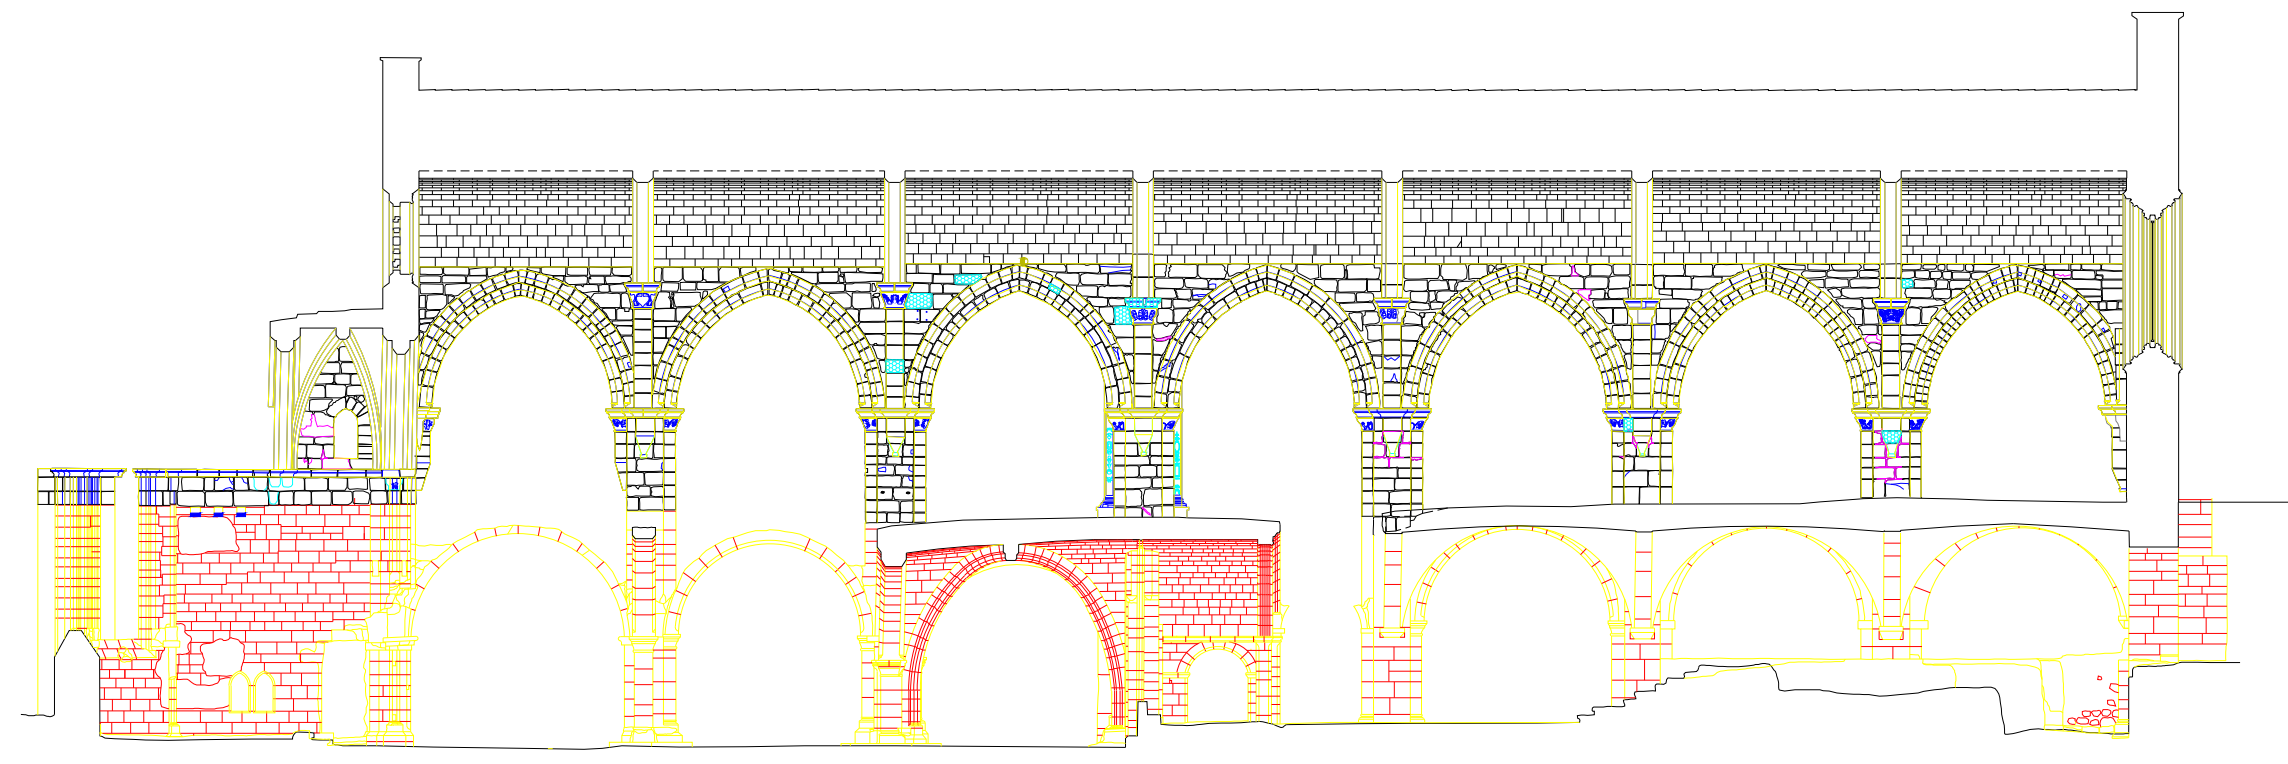

Mosteiro de Santa Clara-a-Velha
Coimbra

Levantamento gráfico arquitectónico

Levantamento dos trabalhos
de conservação e restauro

Escala 1:150

Data Out. 2008



Tratamentos de superfícies


Folha 40

Corte transversal pelo arco triunfal, vista Nascente



Tratamento de elementos metálicos

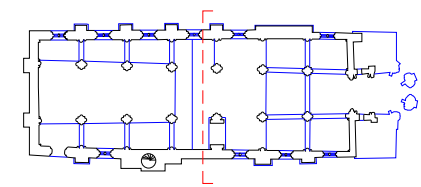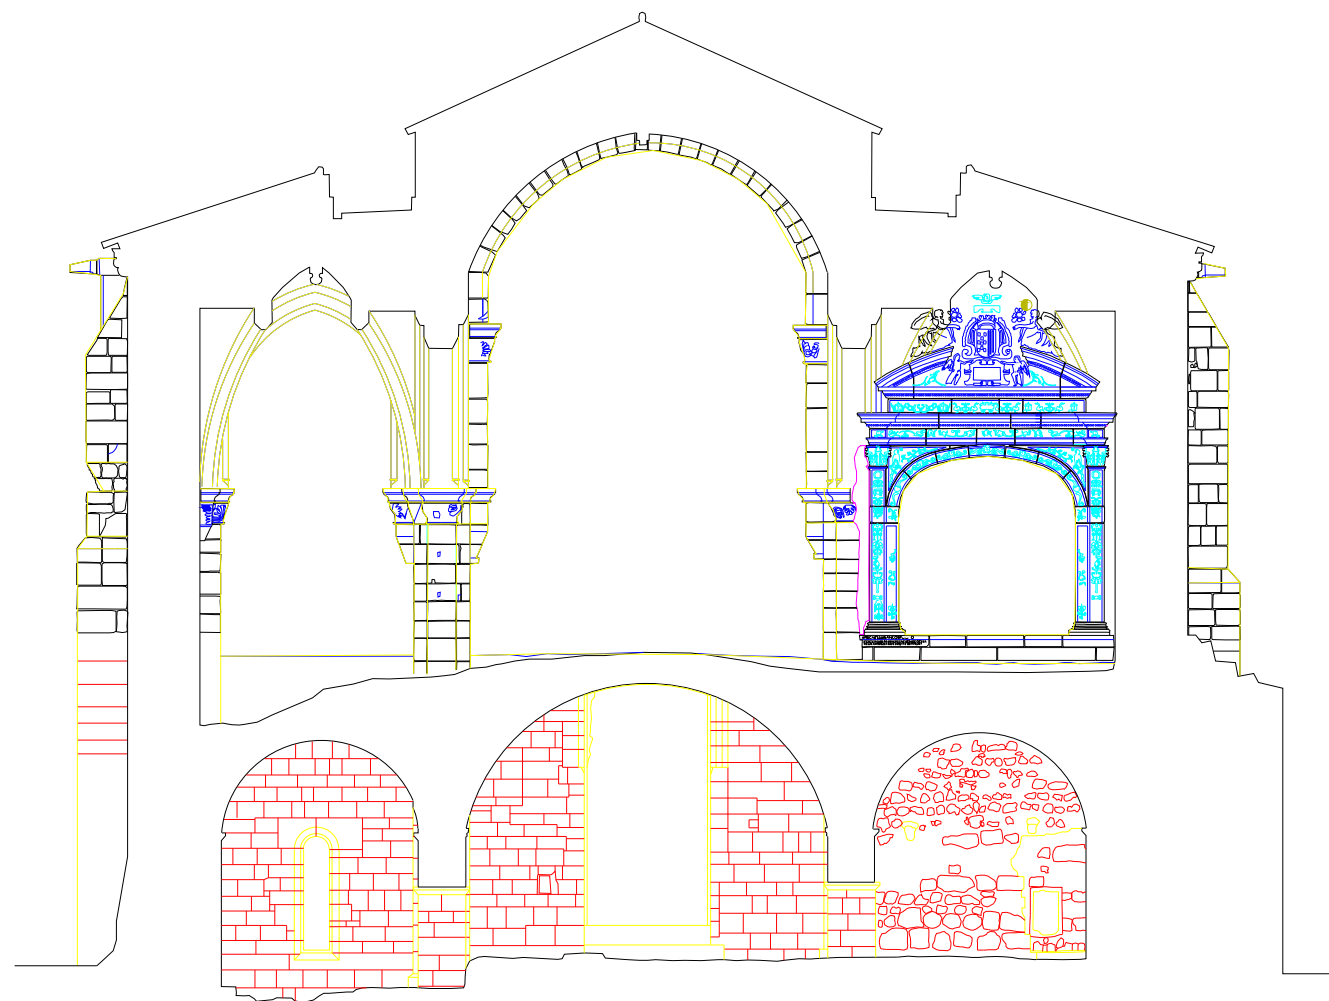


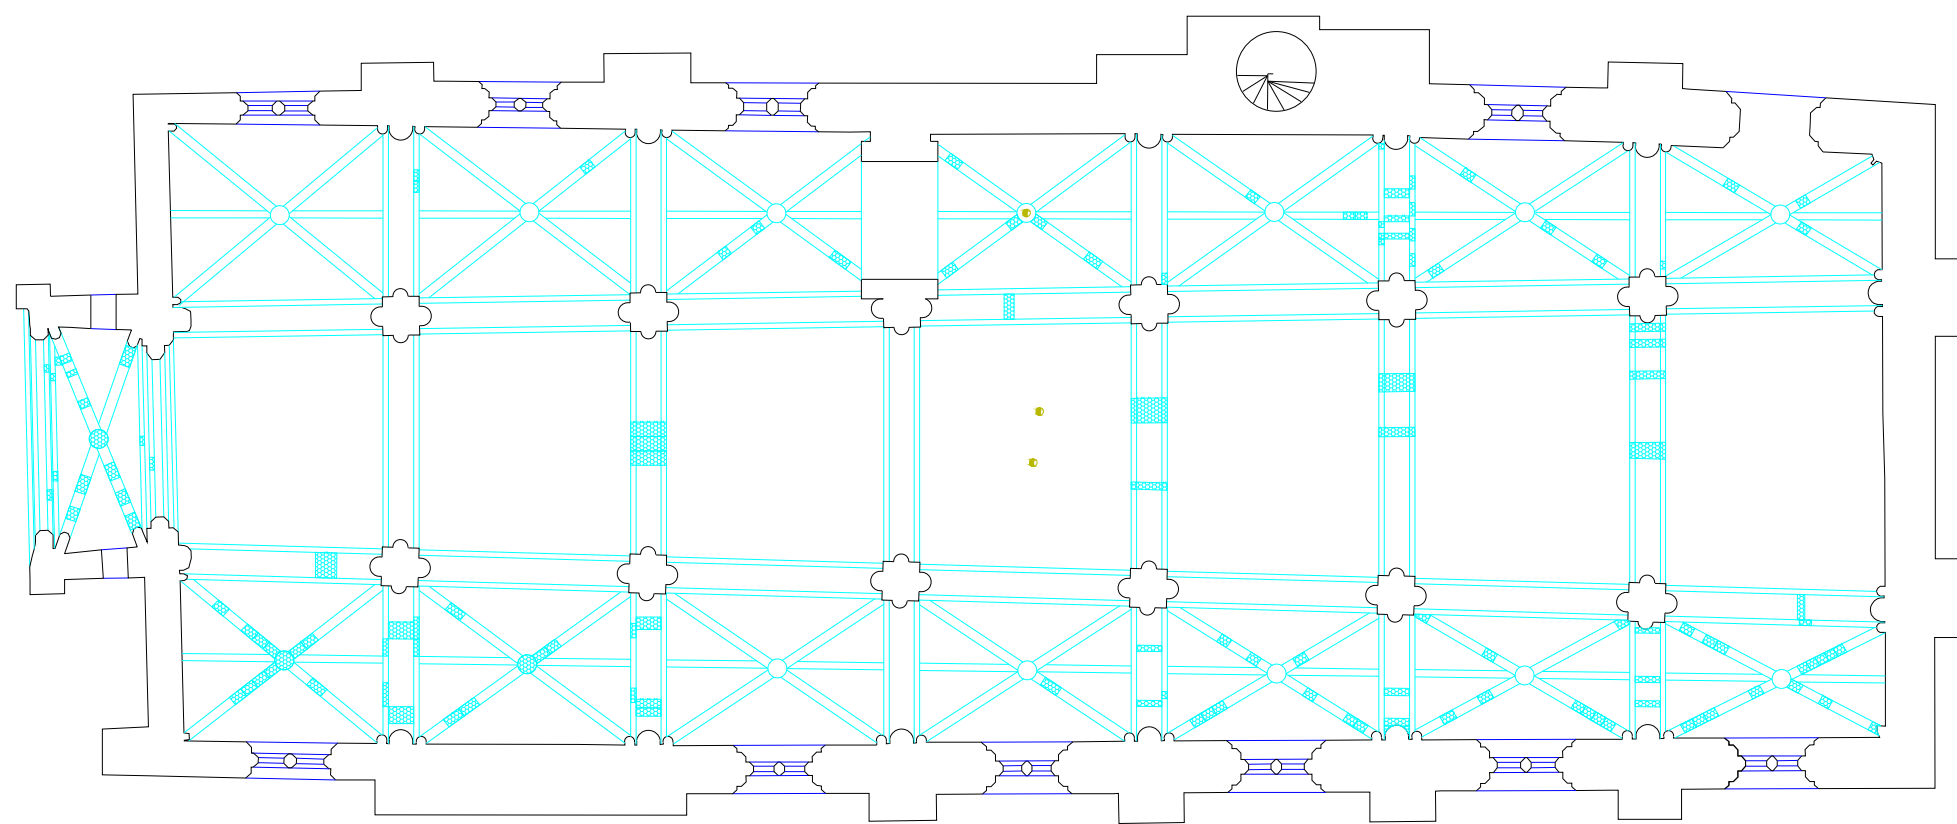


Mosteiro de Santa Clara-a-Velha
Coimbra

Levantamento gráfico arquitectónico		
Levantamento dos trabalhos de conservação e restauro		Escala 1:150
Tratamentos de superfícies		Data Out. 2008
		Folha 41

Planta de tecto

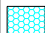-  Pré-consolidação e consolidação de elementos pétreos
-  Tratamento de elementos metálicos

