


Área de intervenção – tipo A
 Área de intervenção – tipo B

NOTA:
 – Esta peça desenhada é esquemática com aproximação à escala 1:500

DIRECÇÃO GERAL DOS EDIFÍCIOS E MONUMENTOS NACIONAIS
 DIRECÇÃO REGIONAL DOS EDIFÍCIOS E MONUMENTOS DO NORTE

Director:	PALÁCIO DE SÃO JOÃO NOVO	N. arquivo:
Chefe de Divisao:		N. de ordem: 01
Arq.to/Eng.ro:	Beneficiação de coberturas	Data: 98-06-26
Desenhador:	PLANTA DAS COBERTURAS – áreas tipo de intervenção	Esc. aproximada: 1:500

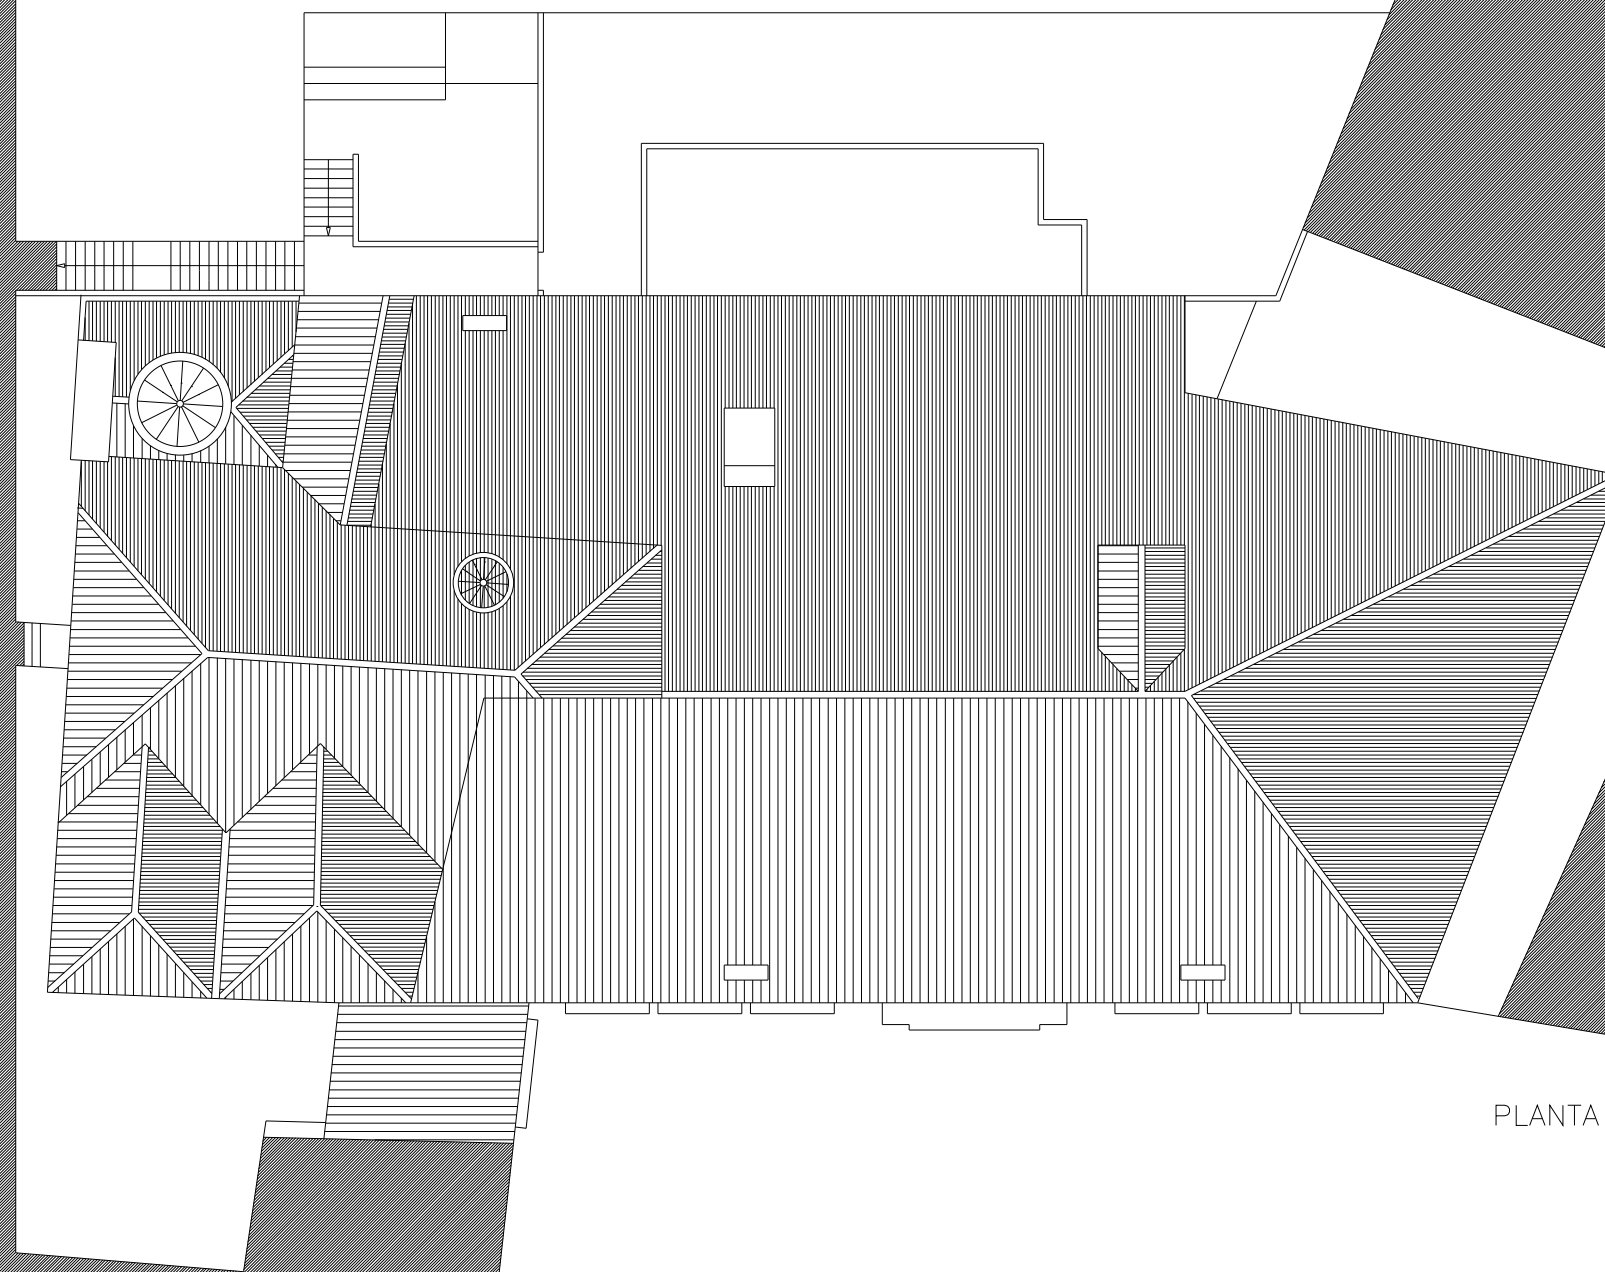


PLANTA DAS COBERTURAS

NOTA:

- As peças desenhadas são esquemáticas com aproximação à escala 1:200

DIRECÇÃO GERAL DOS EDIFÍCIOS E MONUMENTOS NACIONAIS
DIRECÇÃO REGIONAL DOS EDIFÍCIOS E MONUMENTOS DO NORTE

Director:	PALÁCIO DE SÃO JOÃO NOVO	N.º arquivo:
Chefe de Divisão:	Porto, Porto, Miragaia	N.º de ordem: 06
Arq.to/Engro:	Beneficiação de coberturas	Data: 98-06-26
Desenhador:	PLANTA DAS COBERTURAS	Esc. aproximada: 1:200

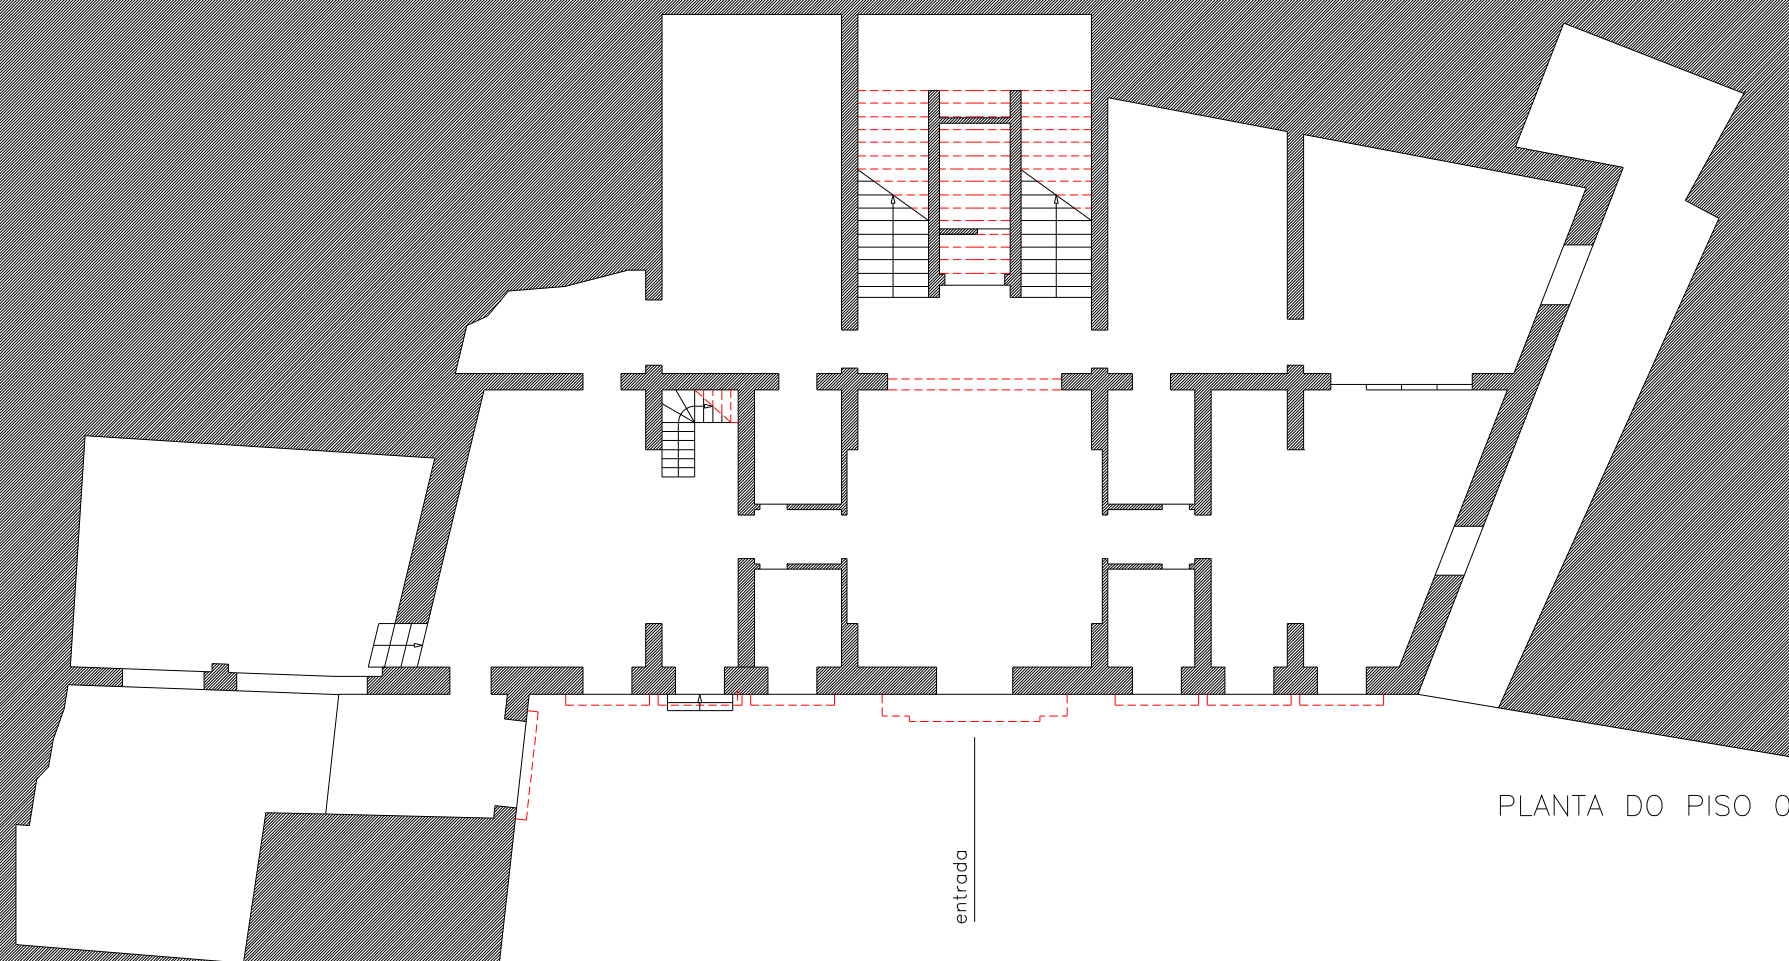


PLANTA DO PISO 0

NOTA:
 - As peças desenhadas são esquemáticas com aproximação à escala 1:200

DIRECÇÃO GERAL DOS EDIFÍCIOS E MONUMENTOS NACIONAIS
 DIRECÇÃO REGIONAL DOS EDIFÍCIOS E MONUMENTOS DO NORTE

Director:	PALÁCIO DE SÃO JOÃO NOVO	N.º arquivo:
Chefe de Divisão:	Porto, Porto, Miragaia	N.º de ordem: 02
Arq.to/Engro:	Beneficiação de coberturas	Data: 98-06-26
Desenhador:	PLANTA DO PISO 0	Esc. aproximada: 1:200

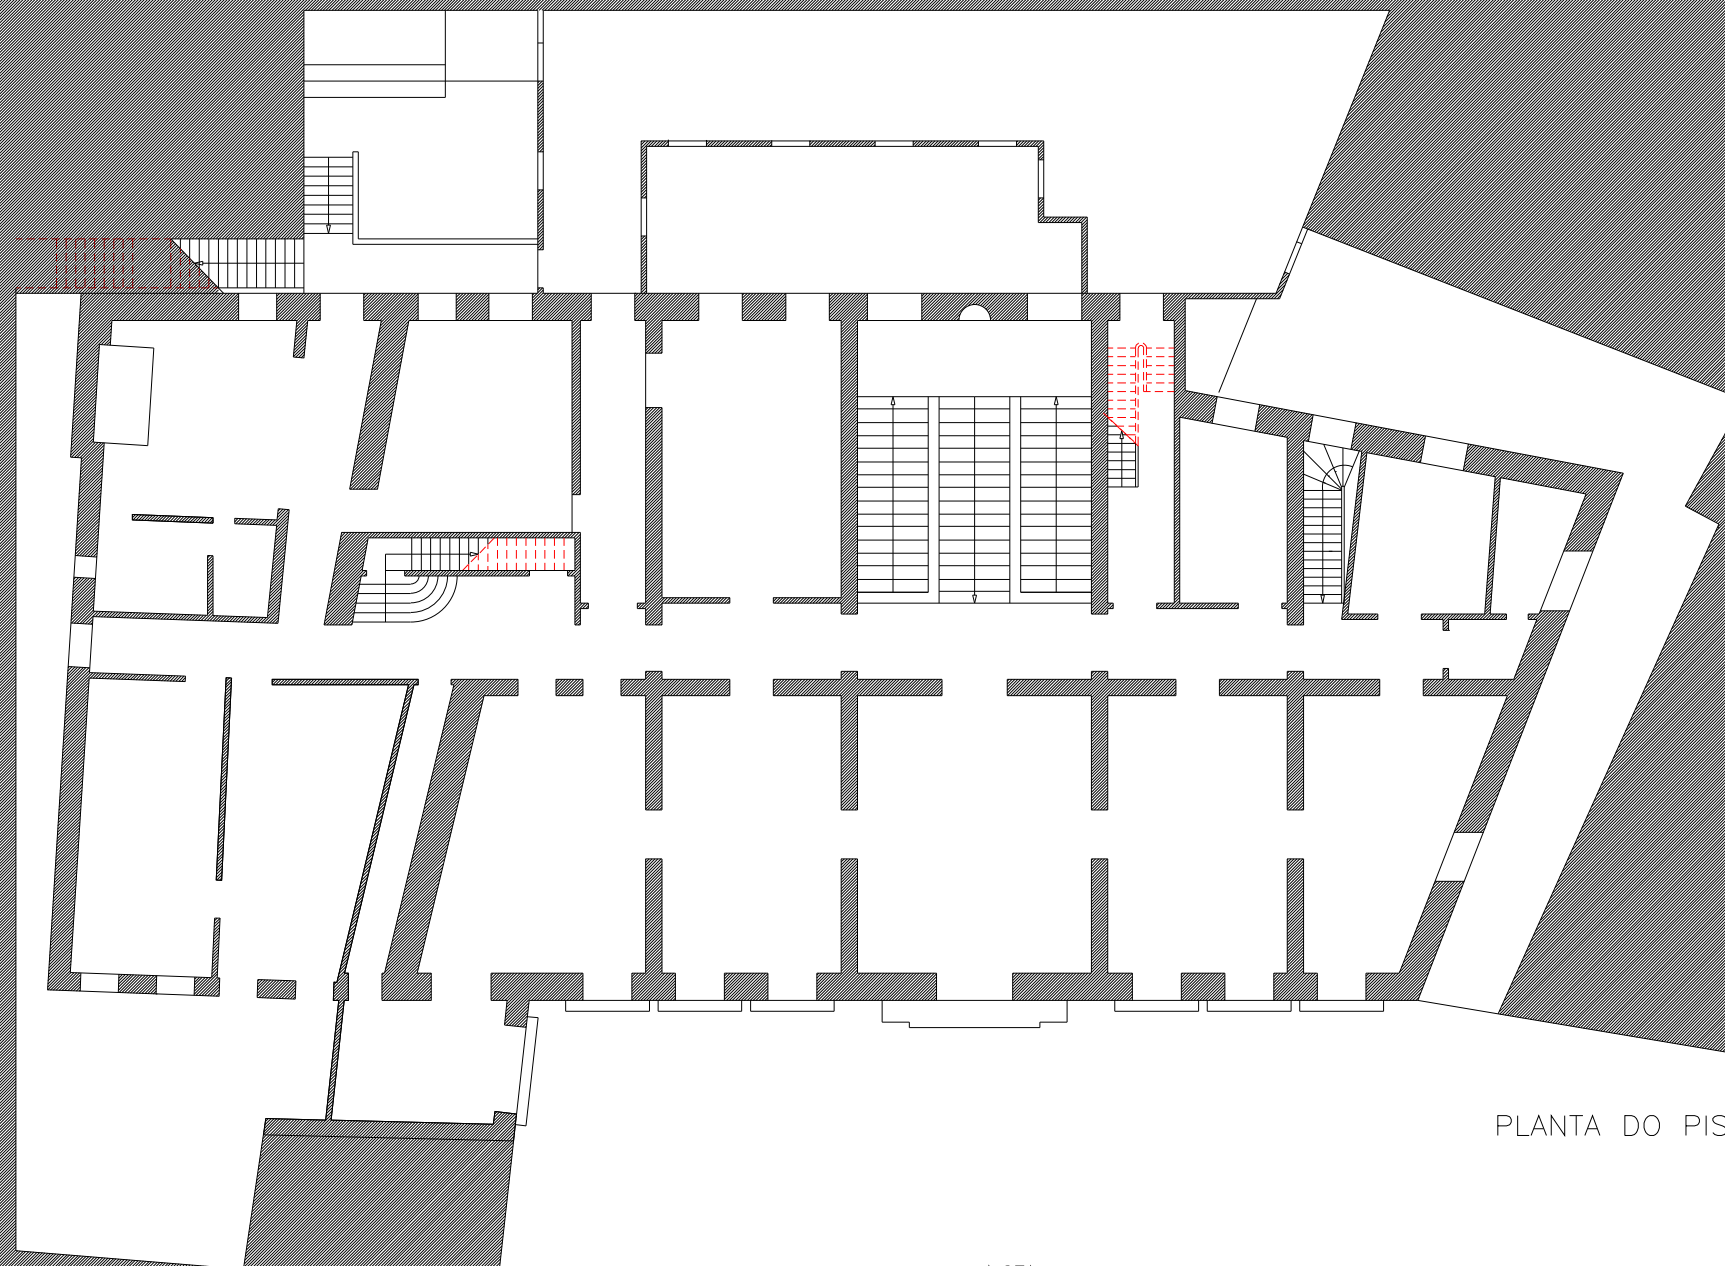


PLANTA DO PISO 2

NOTA:
 - As peças desenhadas são esquemáticas com aproximação à escala 1:200

DIRECÇÃO GERAL DOS EDIFÍCIOS E MONUMENTOS NACIONAIS
 DIRECÇÃO REGIONAL DOS EDIFÍCIOS E MONUMENTOS DO NORTE

Director:	PALÁCIO DE SÃO JOÃO NOVO	N.º arquivo:
Chefe de Divisão:	Porto, Porto, Miragaia	N.º de ordem: 04
Arq.to/Engro:	Beneficiação de coberturas	Data: 98-06-26
Desenhador:	PLANTA DO PISO 2	Esc. aproximada: 1:200

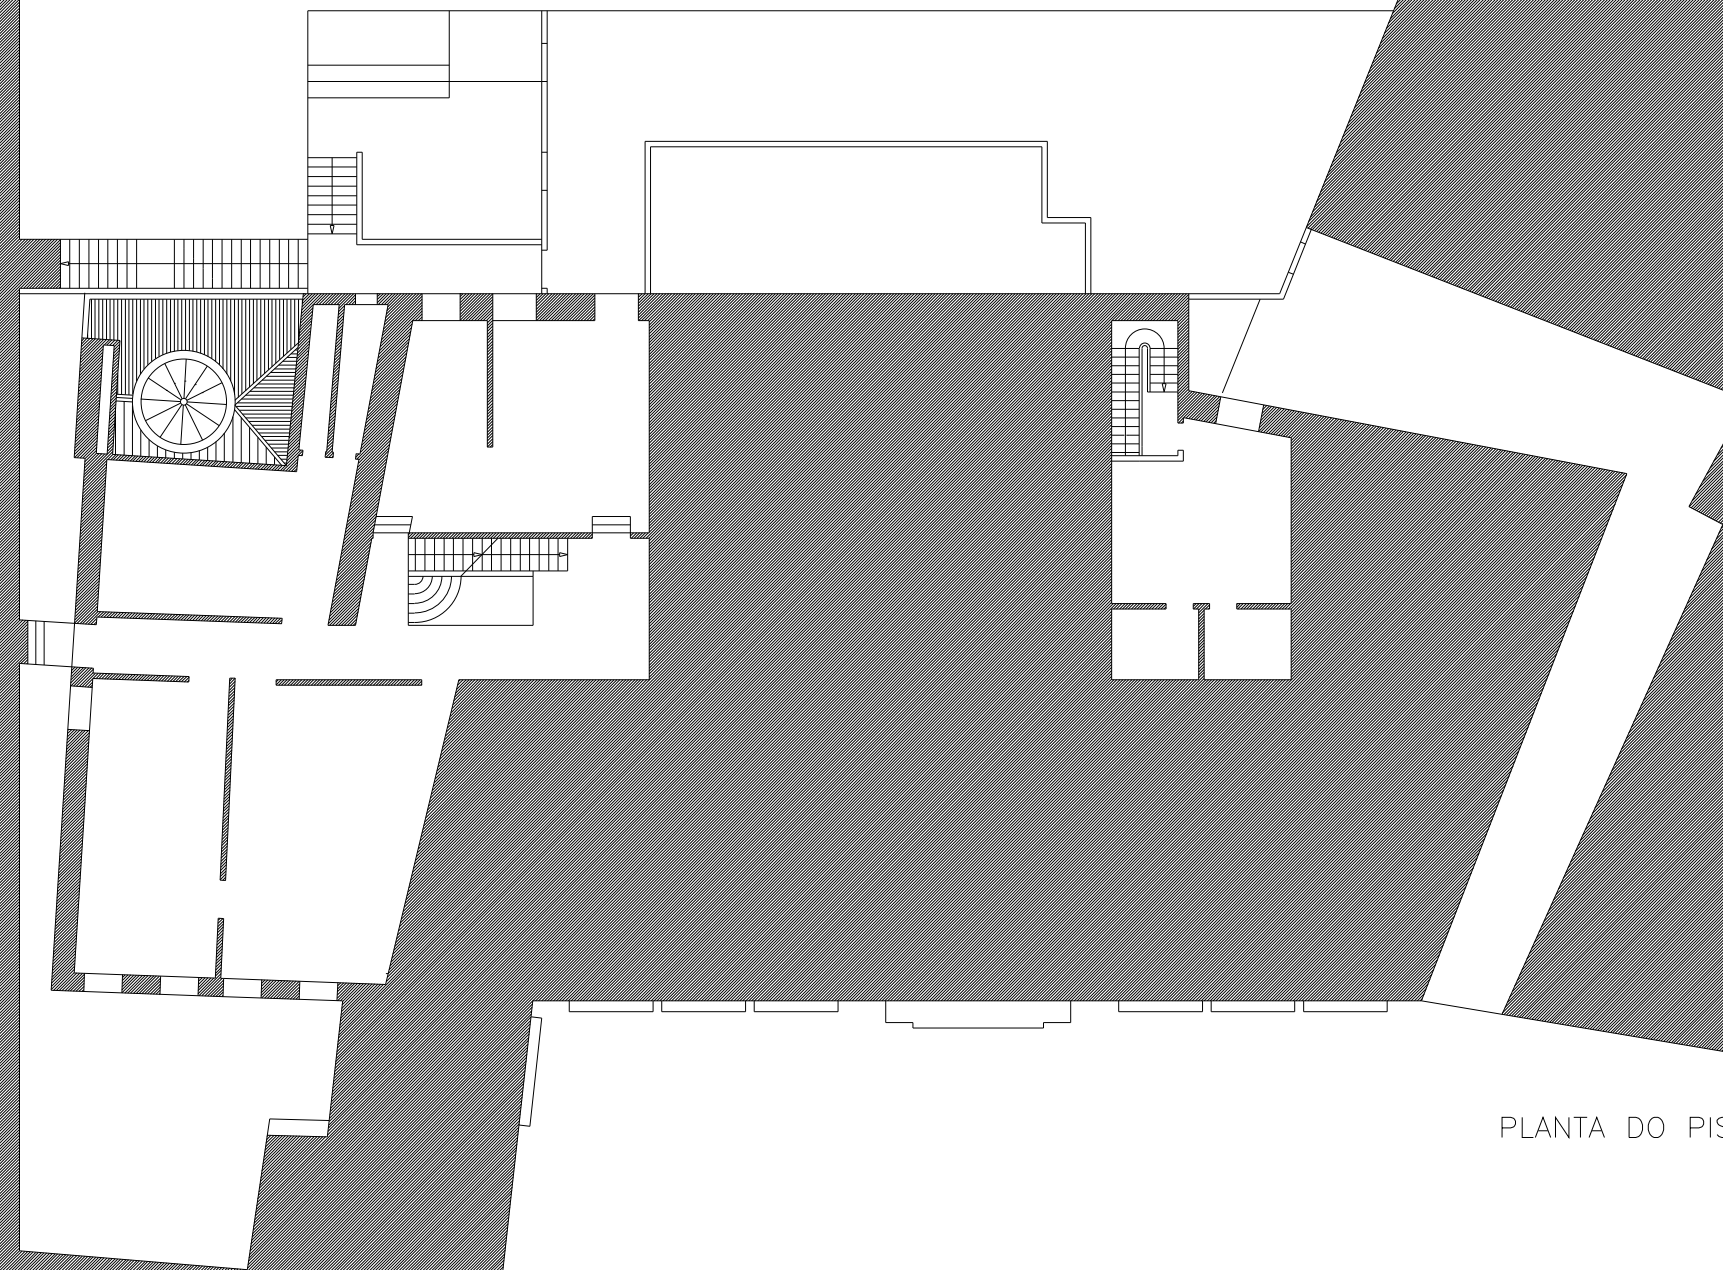

PLANTA DO PISO 3

NOTA:

- As peças desenhadas são esquemáticas com aproximação à escala 1:200

DIRECÇÃO GERAL DOS EDIFÍCIOS E MONUMENTOS NACIONAIS
 DIRECÇÃO REGIONAL DOS EDIFÍCIOS E MONUMENTOS DO NORTE

Director:	PALÁCIO DE SÃO JOÃO NOVO	N.º arquivo:
Chefe de Divisao:	Porto, Porto, Miragaia	N.º de ordem: 05
Arq.to/Engro:	Beneficiação de coberturas	Data: 98-06-26
Desenhador:	PLANTA DO PISO 3	Esc. aproximada: 1:200