



Edif. 1007
C. S. 4872-20

14-506

1. H. Soares Coutinho

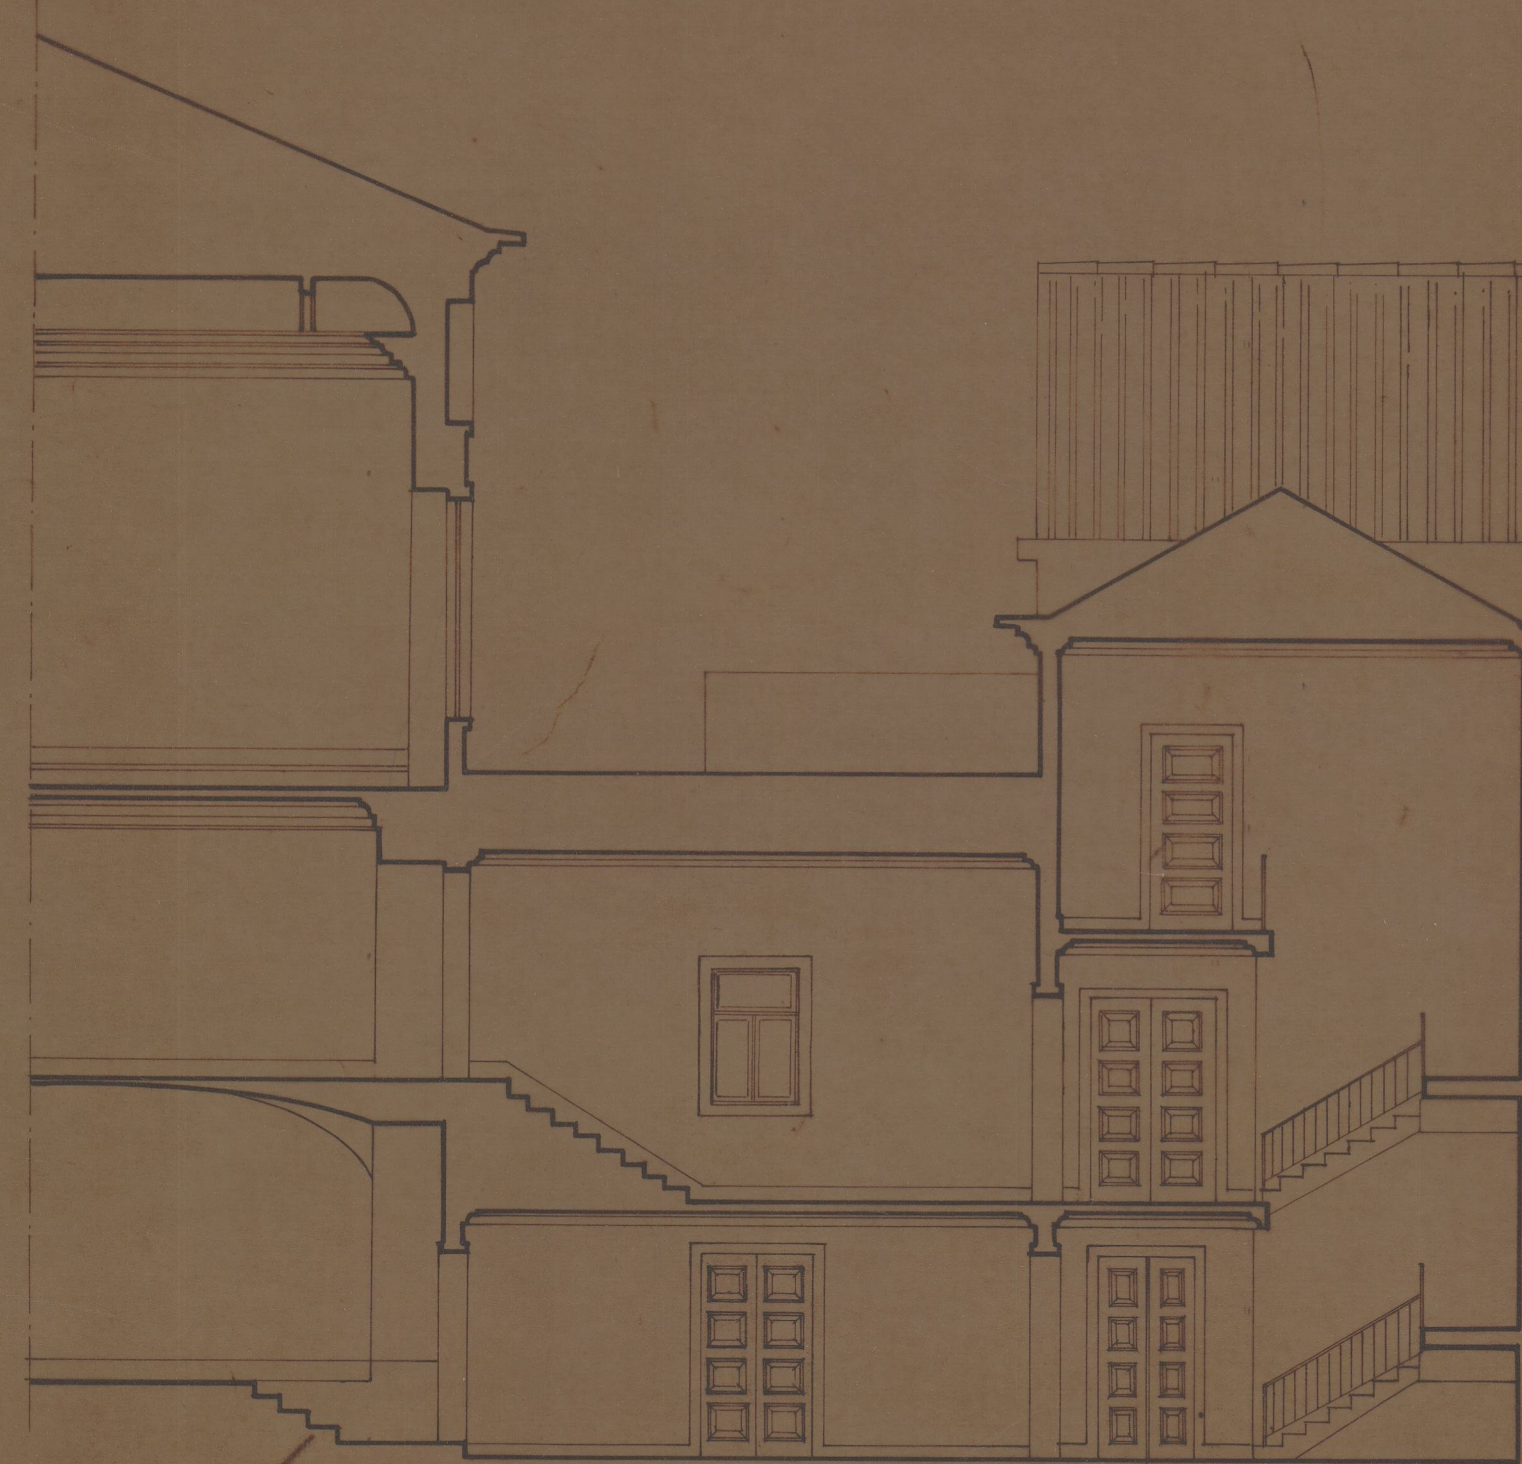

CORTE C D

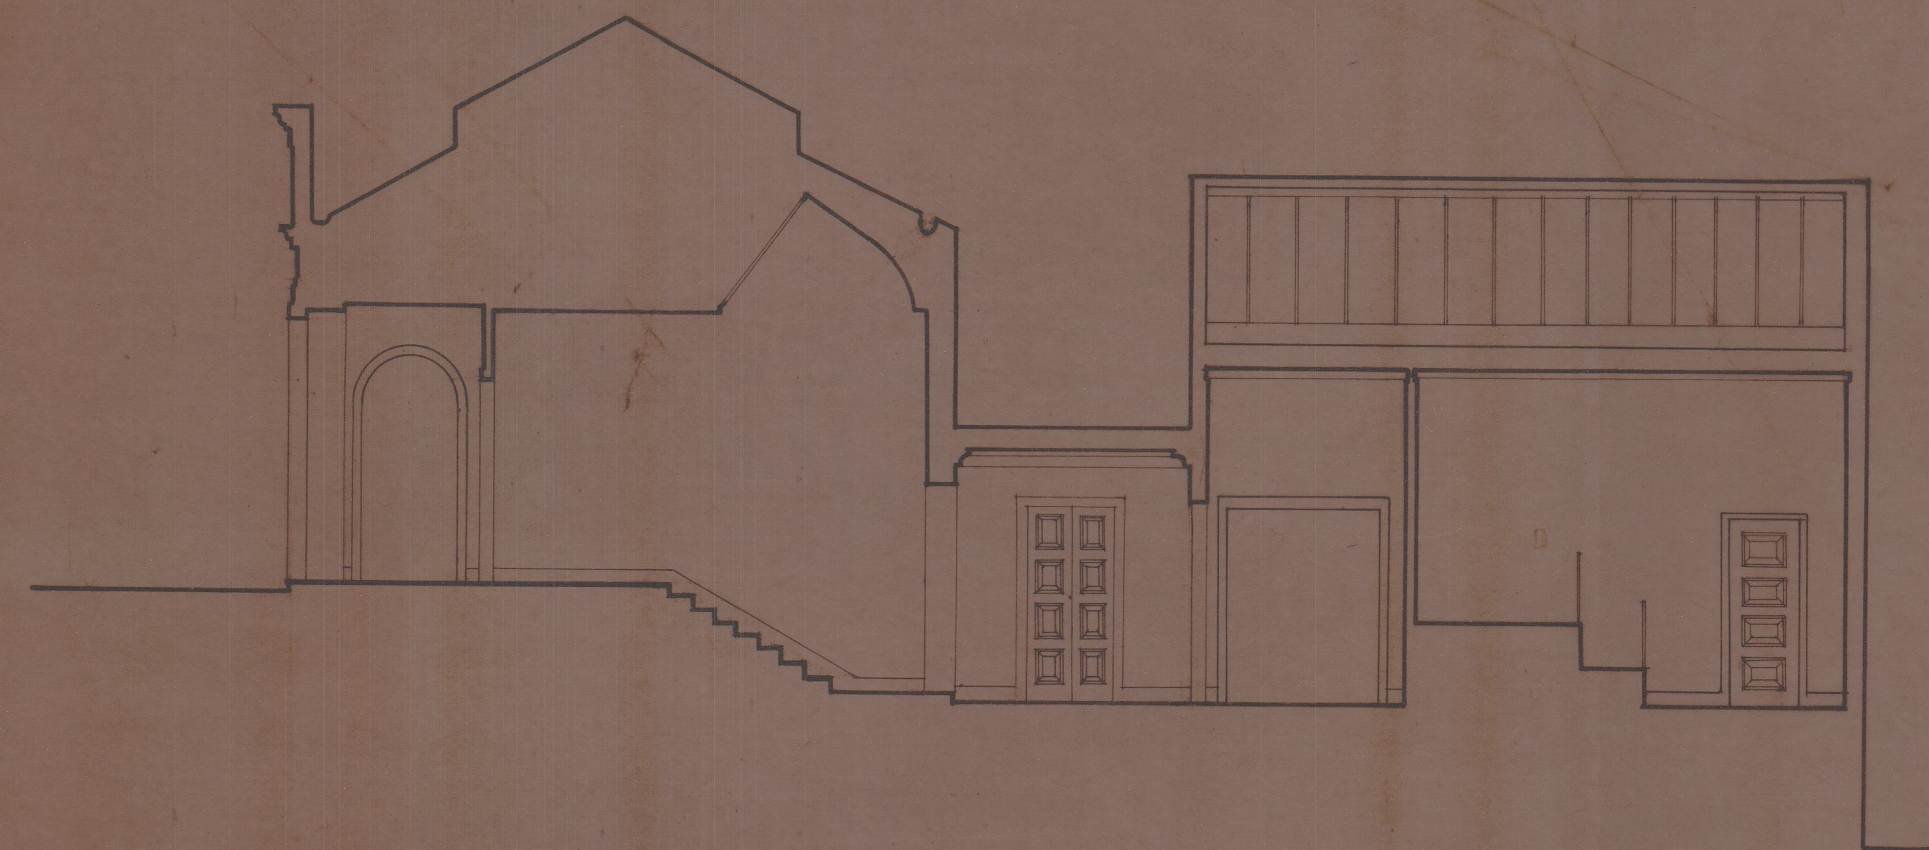

CORTE E F

M. O. P. Direcção Geral dos Edifícios e Monumentos Nacionais			
Direcção dos Serviços dos Monumentos Nacionais			
Repartição Técnica - Secção do Norte			
PALÁCIO DOS CARRANCAS			
Ampliação das Instalações do Museu Nacional Soares dos Reis			
CORTES		ESC. 1:100	
ARQUITECTO	CHEFE DE SECÇÃO	DATA 28. 2. 64	8
DESENHADOR	CHEFE DE REPARTIÇÃO	177	