




ALCADO SUL



ALCADO NASCENTE

EDIFÍCIO PAROQUIAL

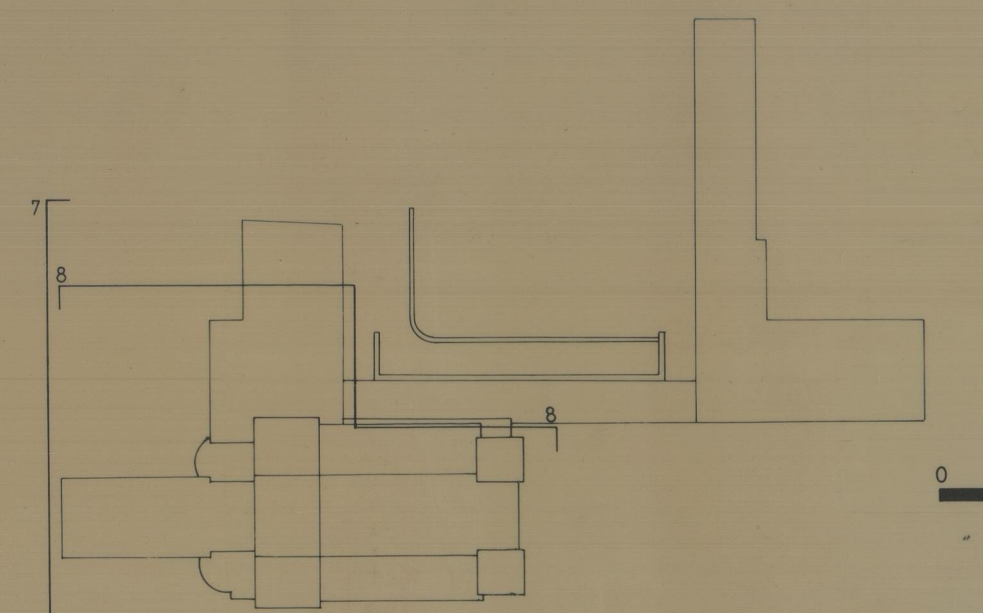

0 1 2 3 4 5

IPPAR
 RECUPERAÇÃO E REMODELAÇÃO DO MOSTEIRO DE POMBEIRO - FELGUEIRAS
 ALCADOS SUL E NASCENTE

HUMBERTO VIEIRA
 ARQUITECTO

JUNHO 1994
 ESCALA 1:100

Est. 2903
 un-3316