

NOTA:
As medidas deverão ser
rectificadas em obra.



MINISTÉRIO DA CULTURA Direcção Regional de Castelo Branco

REQUERENTE
INSTITUTO PORTUGUÊS DO PATRIMÓNIO ARQUITECTÓNICO
DIRECÇÃO REGIONAL DE CASTELO BRANCO

PROJECTO
IGREJA DE SANTA MARIA DE AGUIAR

PROJECTO NÚMERO

DESIGNAÇÃO
LEVANTAMENTO
PLANTA

DATA	ESCALA	DESENHO NÚMERO
SET/2005	1:100	1.0


DATA REVISÃO I	DATA REVISÃO II	DATA REVISÃO III

ARQUITECTOS
ARQ. HERMINIO FERREIRA

DESENHO
JOAQUIM MARIA TREMOÇO FERNANDES

RESPONSÁVEL
ARQ. HERMINIO FERREIRA
N.º

RESERVAM-SE OS DIREITOS DE AUTOR SOBRE TODAS AS INFORMAÇÕES
INSERIDAS NESTE DESENHO, NÃO PODENDO SER REPRODUZIDAS NO
SEU TODO OU EM PARTE, SEM O PRÉVIO CONSENTIMENTO POR ESCRITO.

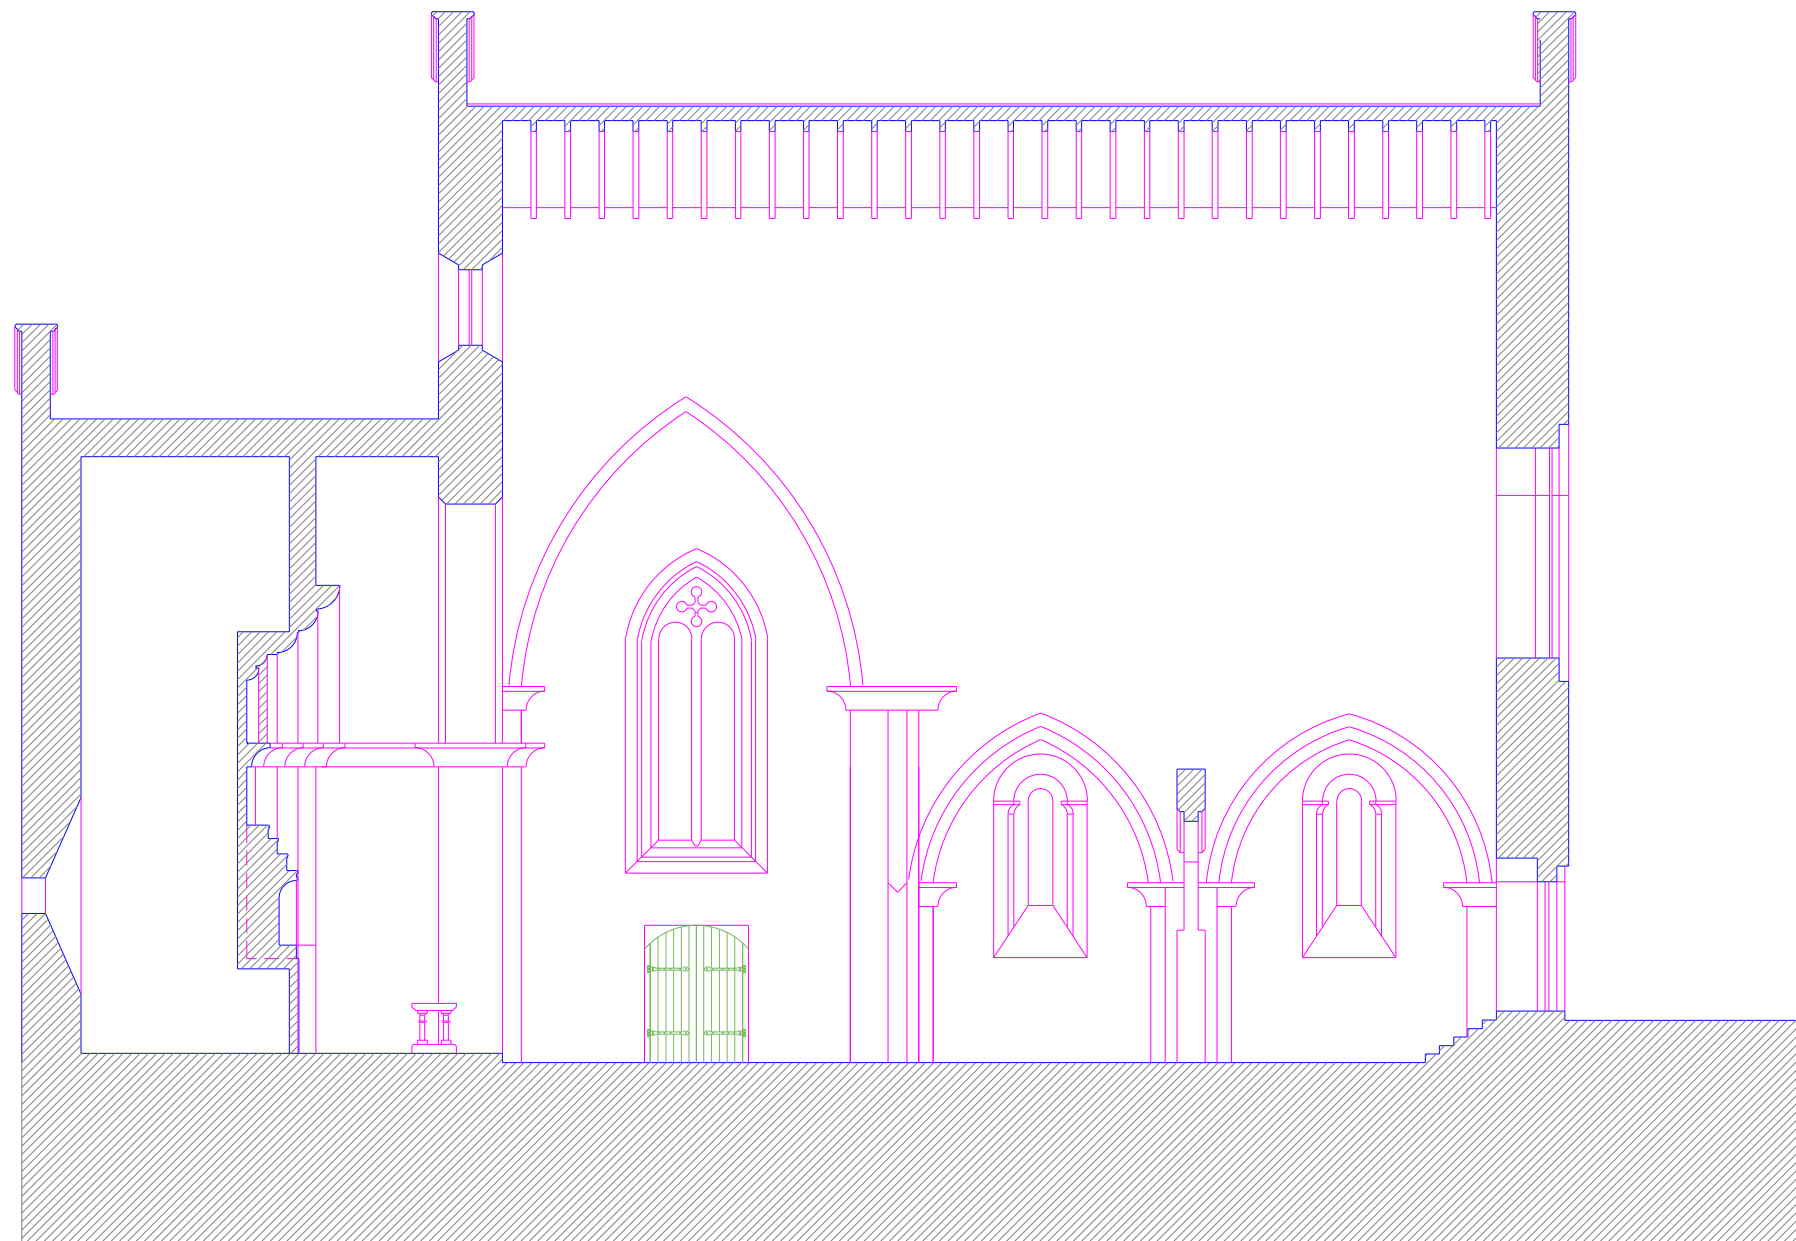

CORTE 1-1'

NOTA:
As medidas deverão ser
rectificadas em obra.



MINISTÉRIO DA CULTURA DIRECÇÃO REGIONAL DE CASTELO BRANCO

REQUERENTE
INSTITUTO PORTUGUÊS DO PATRIMÓNIO ARQUITECTÓNICO
DIRECÇÃO REGIONAL DE CASTELO BRANCO

PROJECTO
IGREJA DE SANTA MARIA DE AGUIAR

PROJECTO NÚMERO

DESIGNAÇÃO
LEVANTAMENTO
CORTE 1-1'

DATA	ESCALA	DESENHO NÚMERO
OUT/2005	1:100	2.1

DATA REVISÃO I	DATA REVISÃO II	DATA REVISÃO III

ARQUITECTOS
ARQ. HERMINIO FERREIRA

DESENHO
JOAQUIM MARIA TREMOÇO FERNANDES

RESPONSÁVEL
ARQ. HERMINIO FERREIRA

NÚMERO
N.º

RESERVAM-SE OS DIREITOS DE AUTOR SOBRE TODAS AS INFORMAÇÕES
INSERIDAS NESTE DESENHO, NÃO PODENDO SER REPRODUZIDAS NO
SEU TODO OU EM PARTE, SEM O PRÉVIO CONSENTIMENTO POR ESCRITO.

NOTA:
As medidas deverão ser
rectificadas em obra.



CORTE 2-2'



MINISTÉRIO DA CULTURA DIRECÇÃO REGIONAL DE CASTELO BRANCO

REQUERENTE
INSTITUTO PORTUGUÊS DO PATRIMÓNIO ARQUITECTÓNICO
DIRECÇÃO REGIONAL DE CASTELO BRANCO

PROJECTO
IGREJA DE SANTA MARIA DE AGUIAR

PROJECTO NÚMERO

DESIGNAÇÃO
LEVANTAMENTO
CORTE 2-2'

DATA	ESCALA	DESENHO NÚMERO
OUT/2005	1:100	2.2

DATA REVISÃO I	DATA REVISÃO II	DATA REVISÃO III

ARQUITECTOS
ARQ. HERMINIO FERREIRA

DESENHO
JOAQUIM MARIA TREMOÇO FERNANDES

RESPONSÁVEL
ARQ. HERMINIO FERREIRA

NÚMERO
N.º

RESERVAM-SE OS DIREITOS DE AUTOR SOBRE TODAS AS INFORMAÇÕES
INSERIDAS NESTE DESENHO, NÃO PODENDO SER REPRODUZIDAS NO
SEU TODO OU EM PARTE, SEM O PRÉVIO CONSENTIMENTO POR ESCRITO.