4A-5696

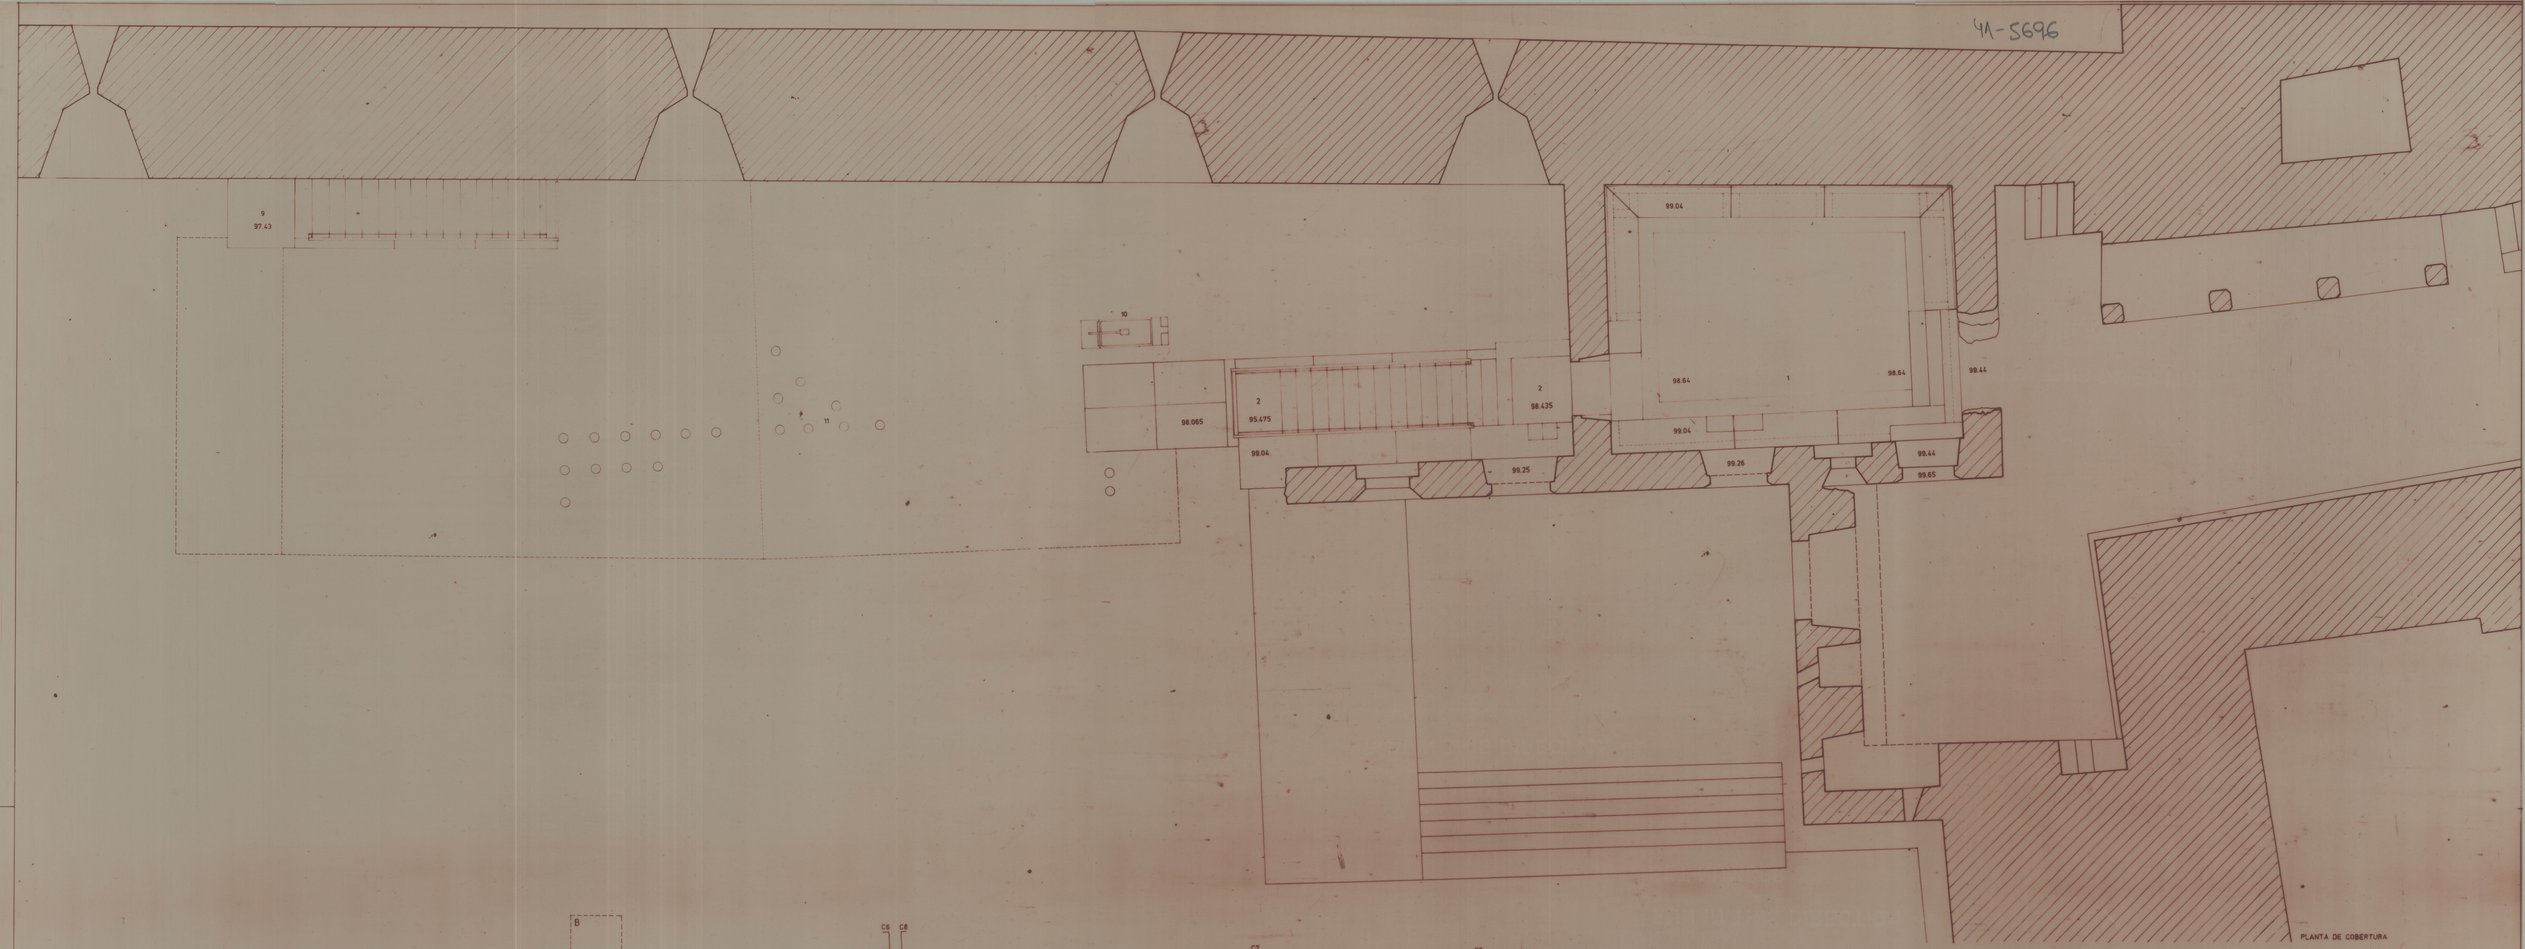

PLANTA DE COBERTURA

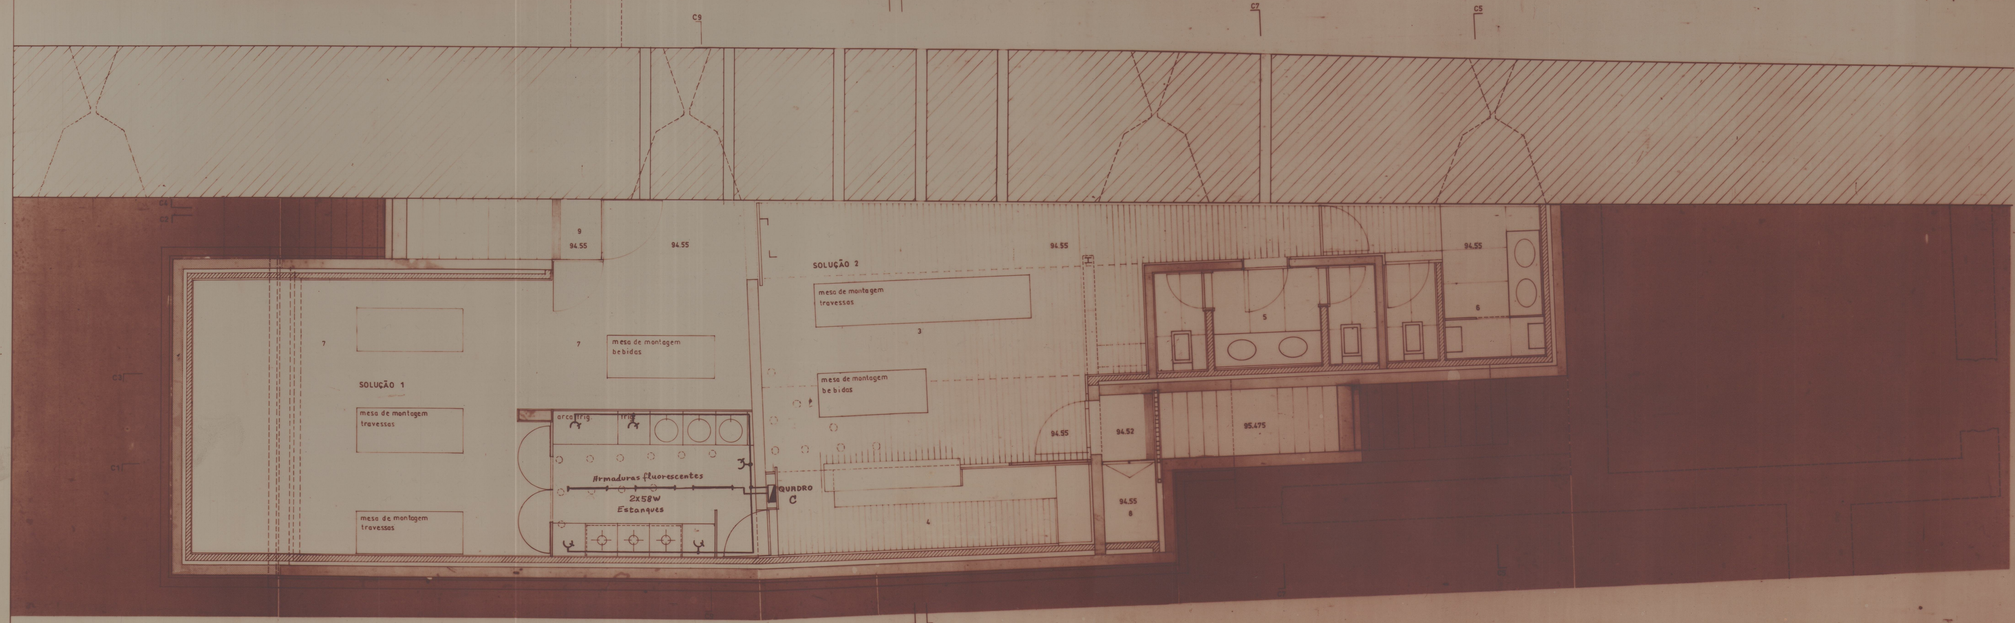

PLANTA À COTA 94.55

SOLUÇÃO 1—ALMOÇOS SERVIDOS NA PRAÇA DE ARMAS. SOLUÇÃO 2—ALMOÇOS SERVIDOS NA TORRE DE MENAGEM.

LEGENDA: 1. PÁTIO 2. ESCADA DE ACESSO 3. BAR 4. BALCÃO 5. SANITÁRIOS/MULHERES 6. SANITÁRIOS/HOMENS 7. ARRECADAÇÃO GERAL 8. ARRUMOS 9. ESCADA DE ACESSO/ARRECADAÇÃO GERAL 10. LANTERNIM E VENTILAÇÃO 11. LANTERNINS B-LOCALIZAÇÃO DE BOTIJAS DE GÁS

TIJOLO GRANITO BETÃO TERRA

REMODELAÇÃO DO CASTELO DE SANTA MARIA DA FEIRA - PROJECTO DE EXECUÇÃO - 2ª FASE (ADITAMENTO) 1A

BAR, SANITÁRIOS E ARRUMOS - PLANTAS Esc. 1/50

FRANCISCO BARATA FERNANDES, arquitecto Hélder Casal Ribeiro, colaborador
Rua Vasco de Lobeira, 3 4200 Porto Tel. 488559 Fax 4104473

Novembro 93