41-5418

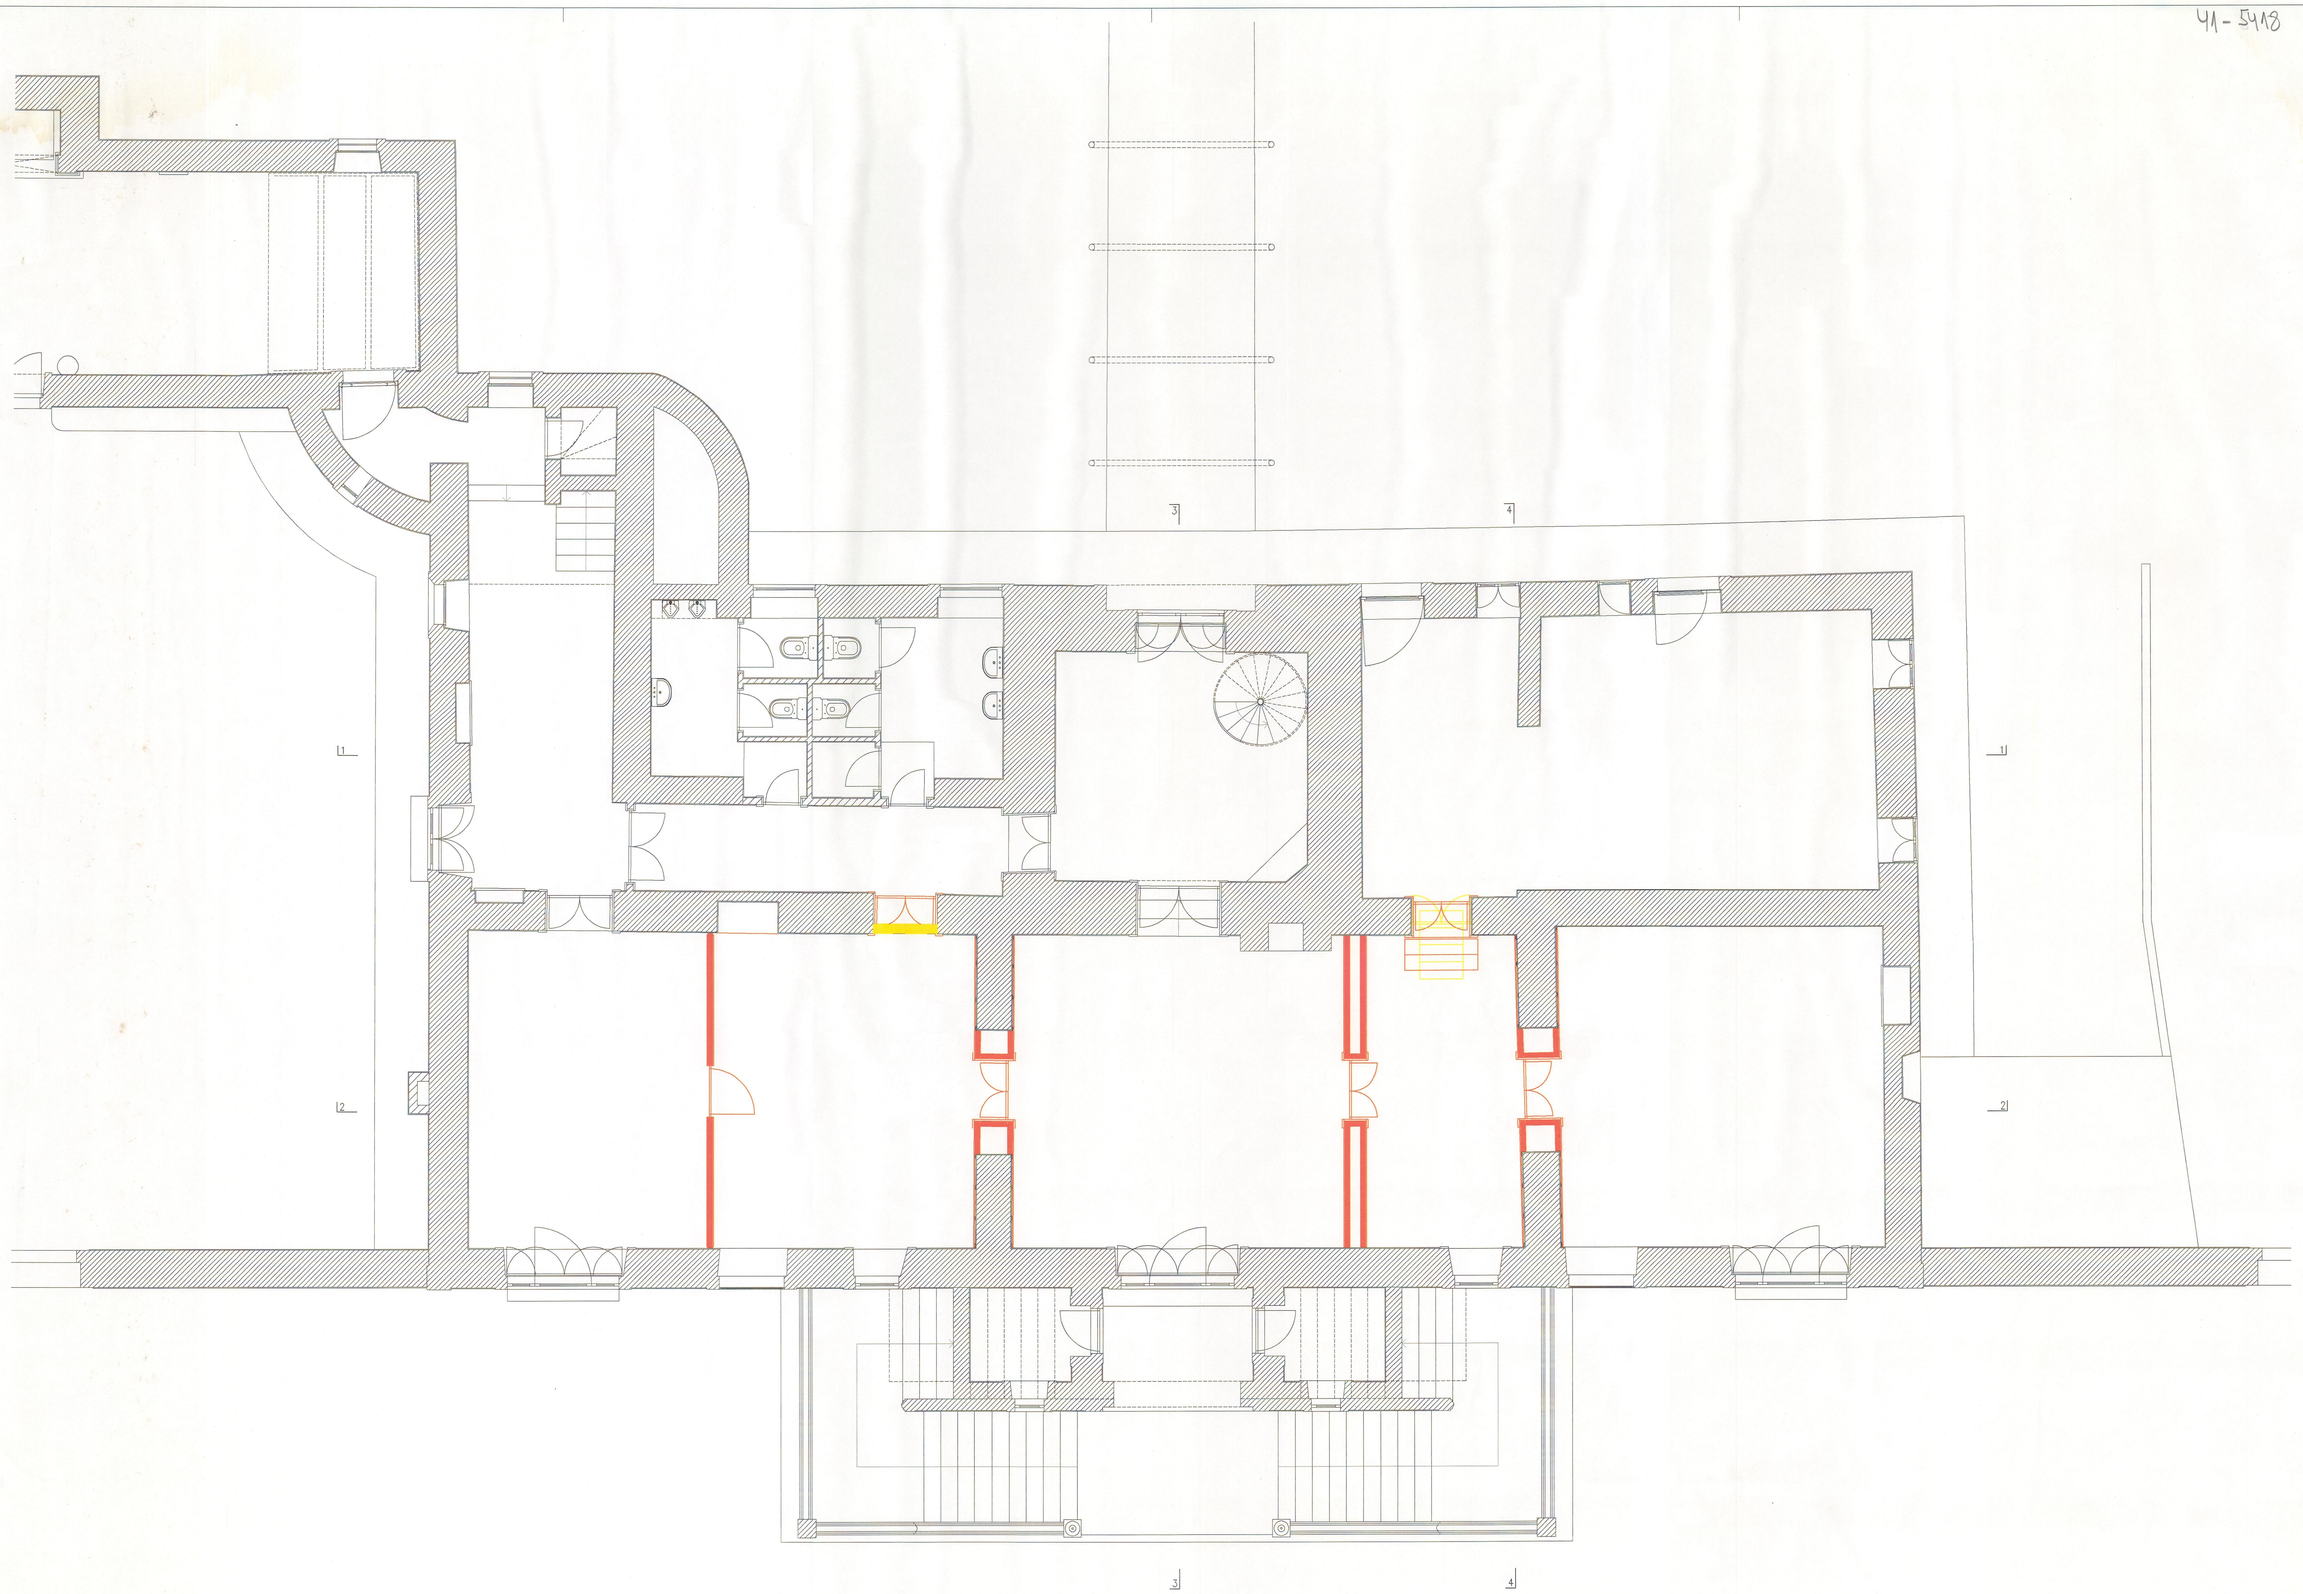

0 1 2 3 4 5 Norte

Humberto Vieira / Abílio Maurão – Arquitectos

colaboração	IPPAR		
	CASA DE RAMALDE – PORTO		
	PROJECTO DE EXECUÇÃO	JULHO 1999	
Tiago Figueiredo	PLANTA DE ACABAMENTOS – PISO 1	Escala 1/50	01

Este desenho é propriedade de Humberto Vieira e Abílio Maurão, arquitectos, não podendo ser utilizado, reproduzido por todo ou em parte, ou comunicado a terceiros sem a sua expressa autorização