
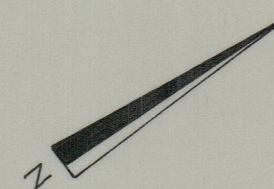
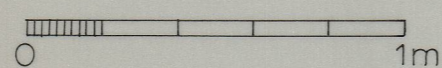


Ponte da Pedra/Torre D. Chama
04.07.30

COTA 4253
P.5. 458290
04.07.30

41-1137 cote 469

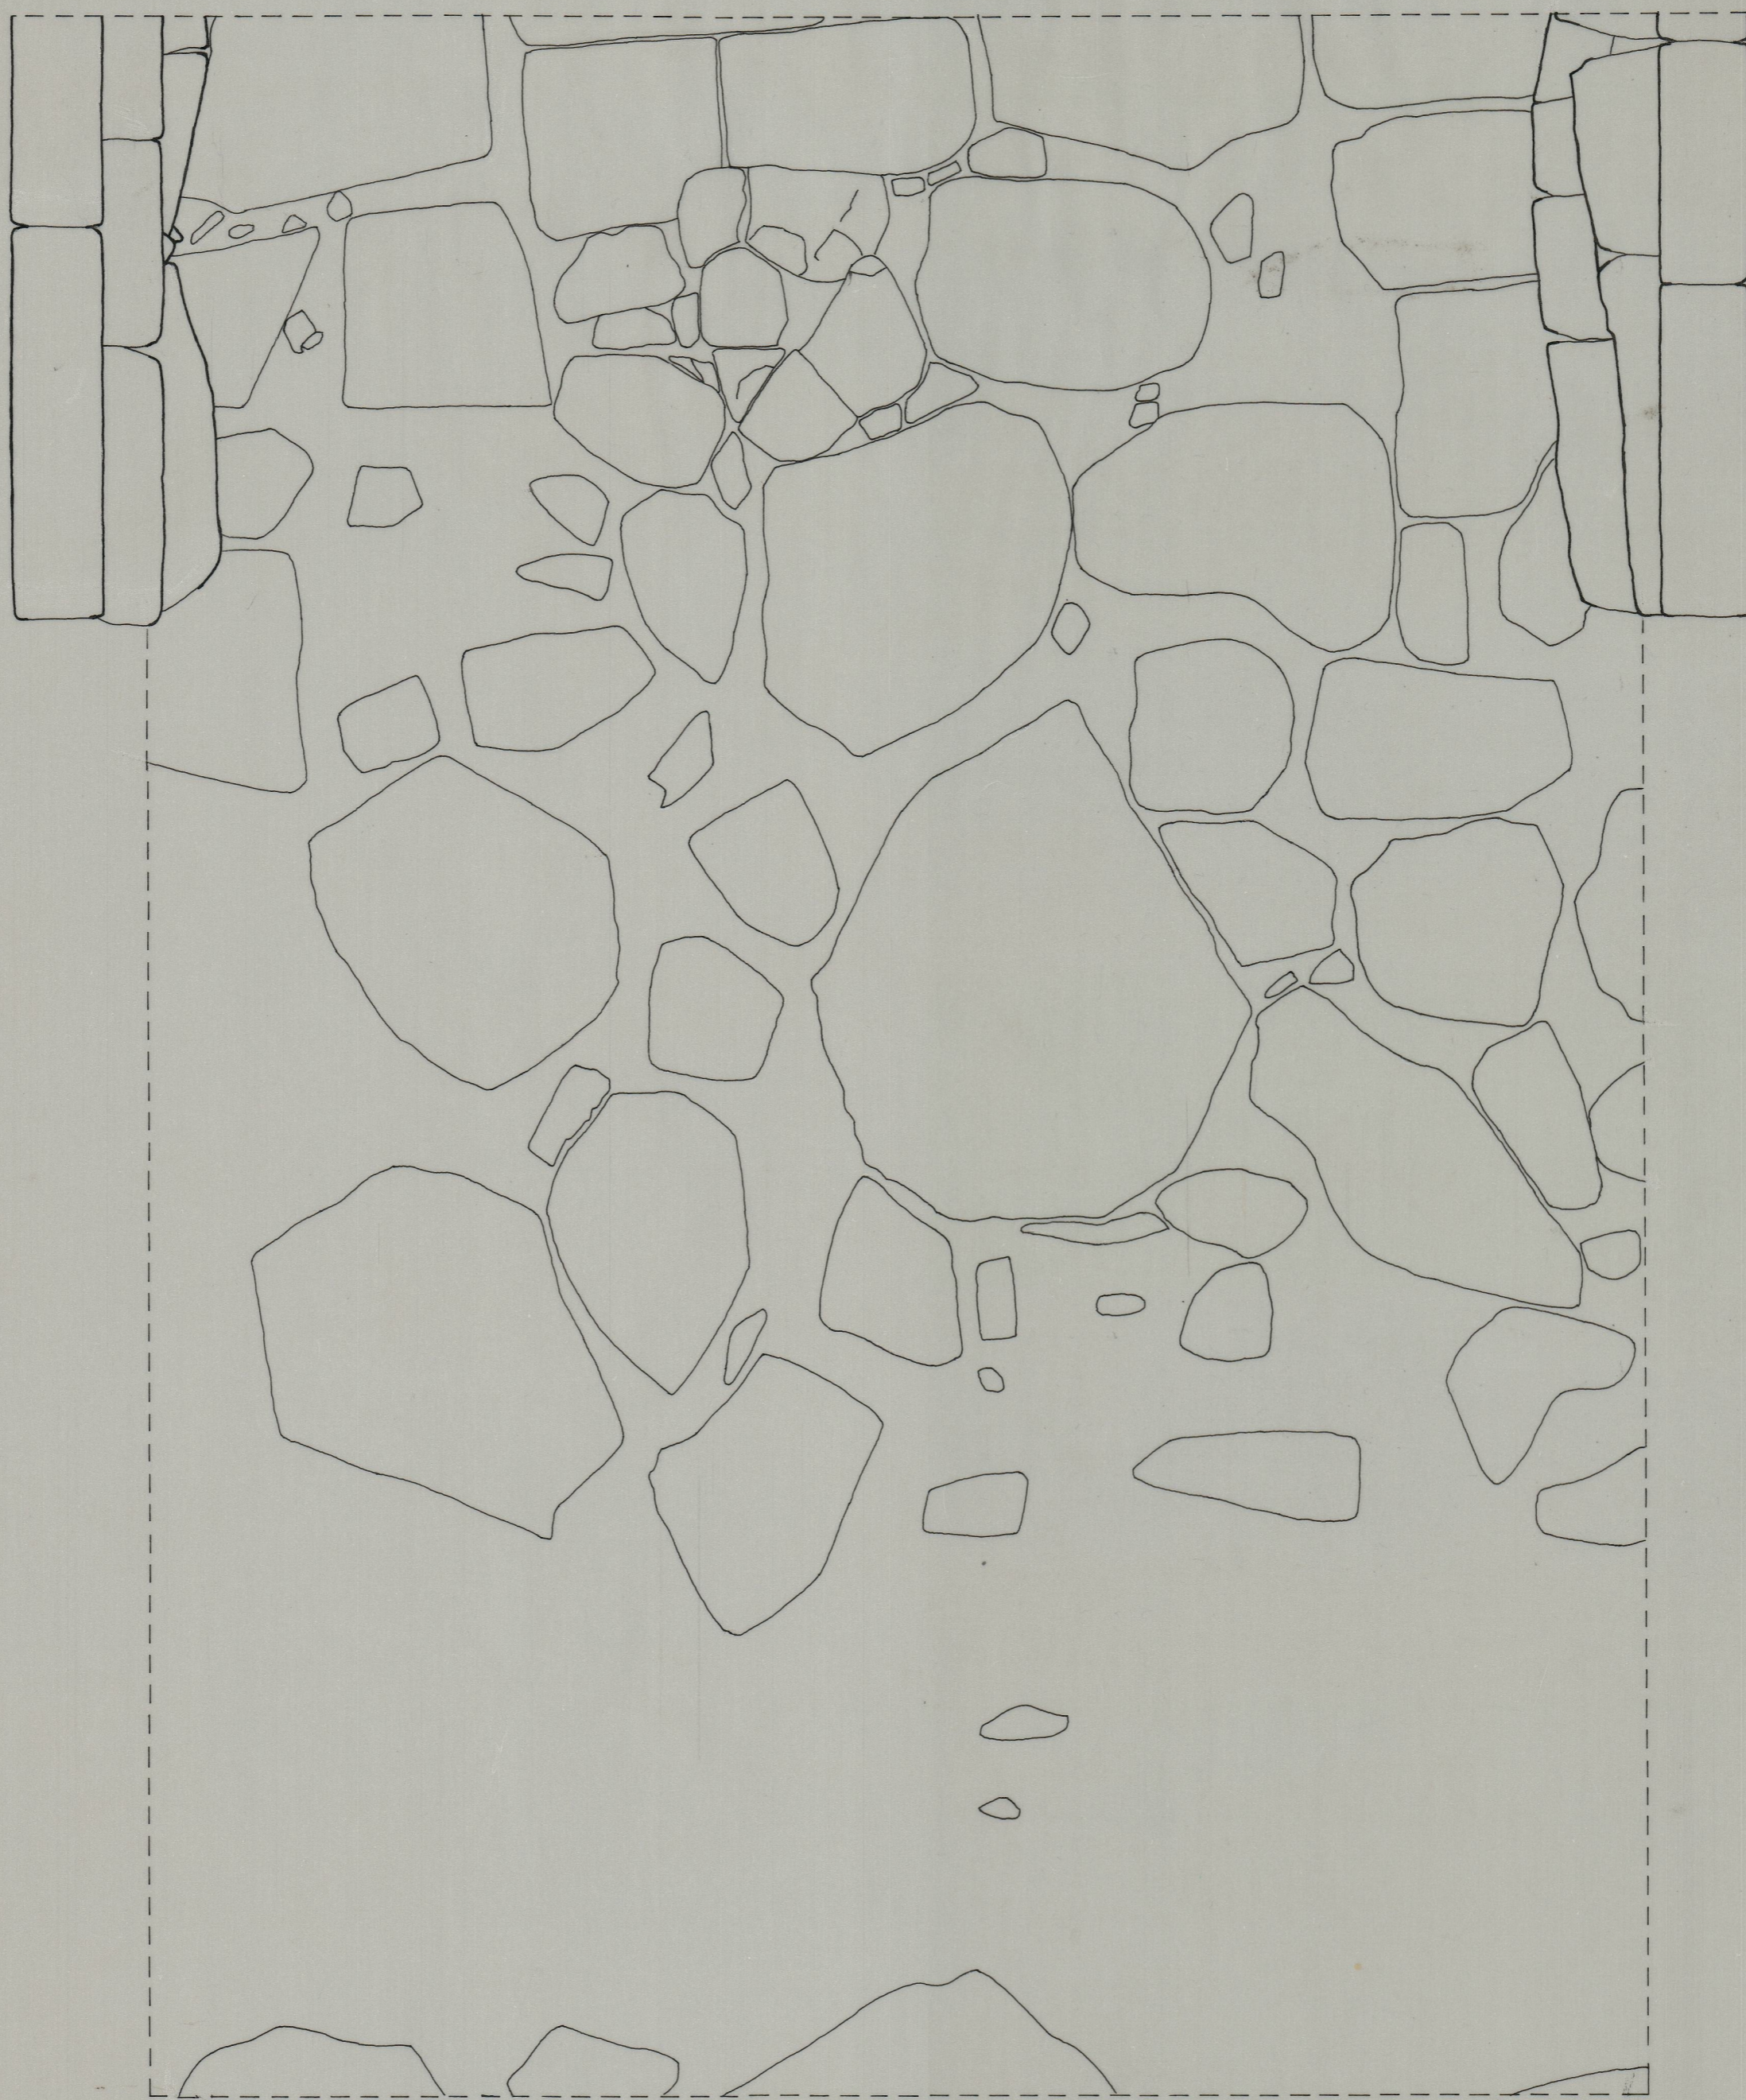

ARQ.		IPPAR	ARQUIVO Nº
DES.	Sociedade Civil	Direcção Regional Do Porto	DESENHO Nº
LAJEADO		PONTE DA PEDRA/ TORRE D.CHAMA	Data 13.07.95
ESCALA 1/20		VALA 1	