


47-81A  
87/1072

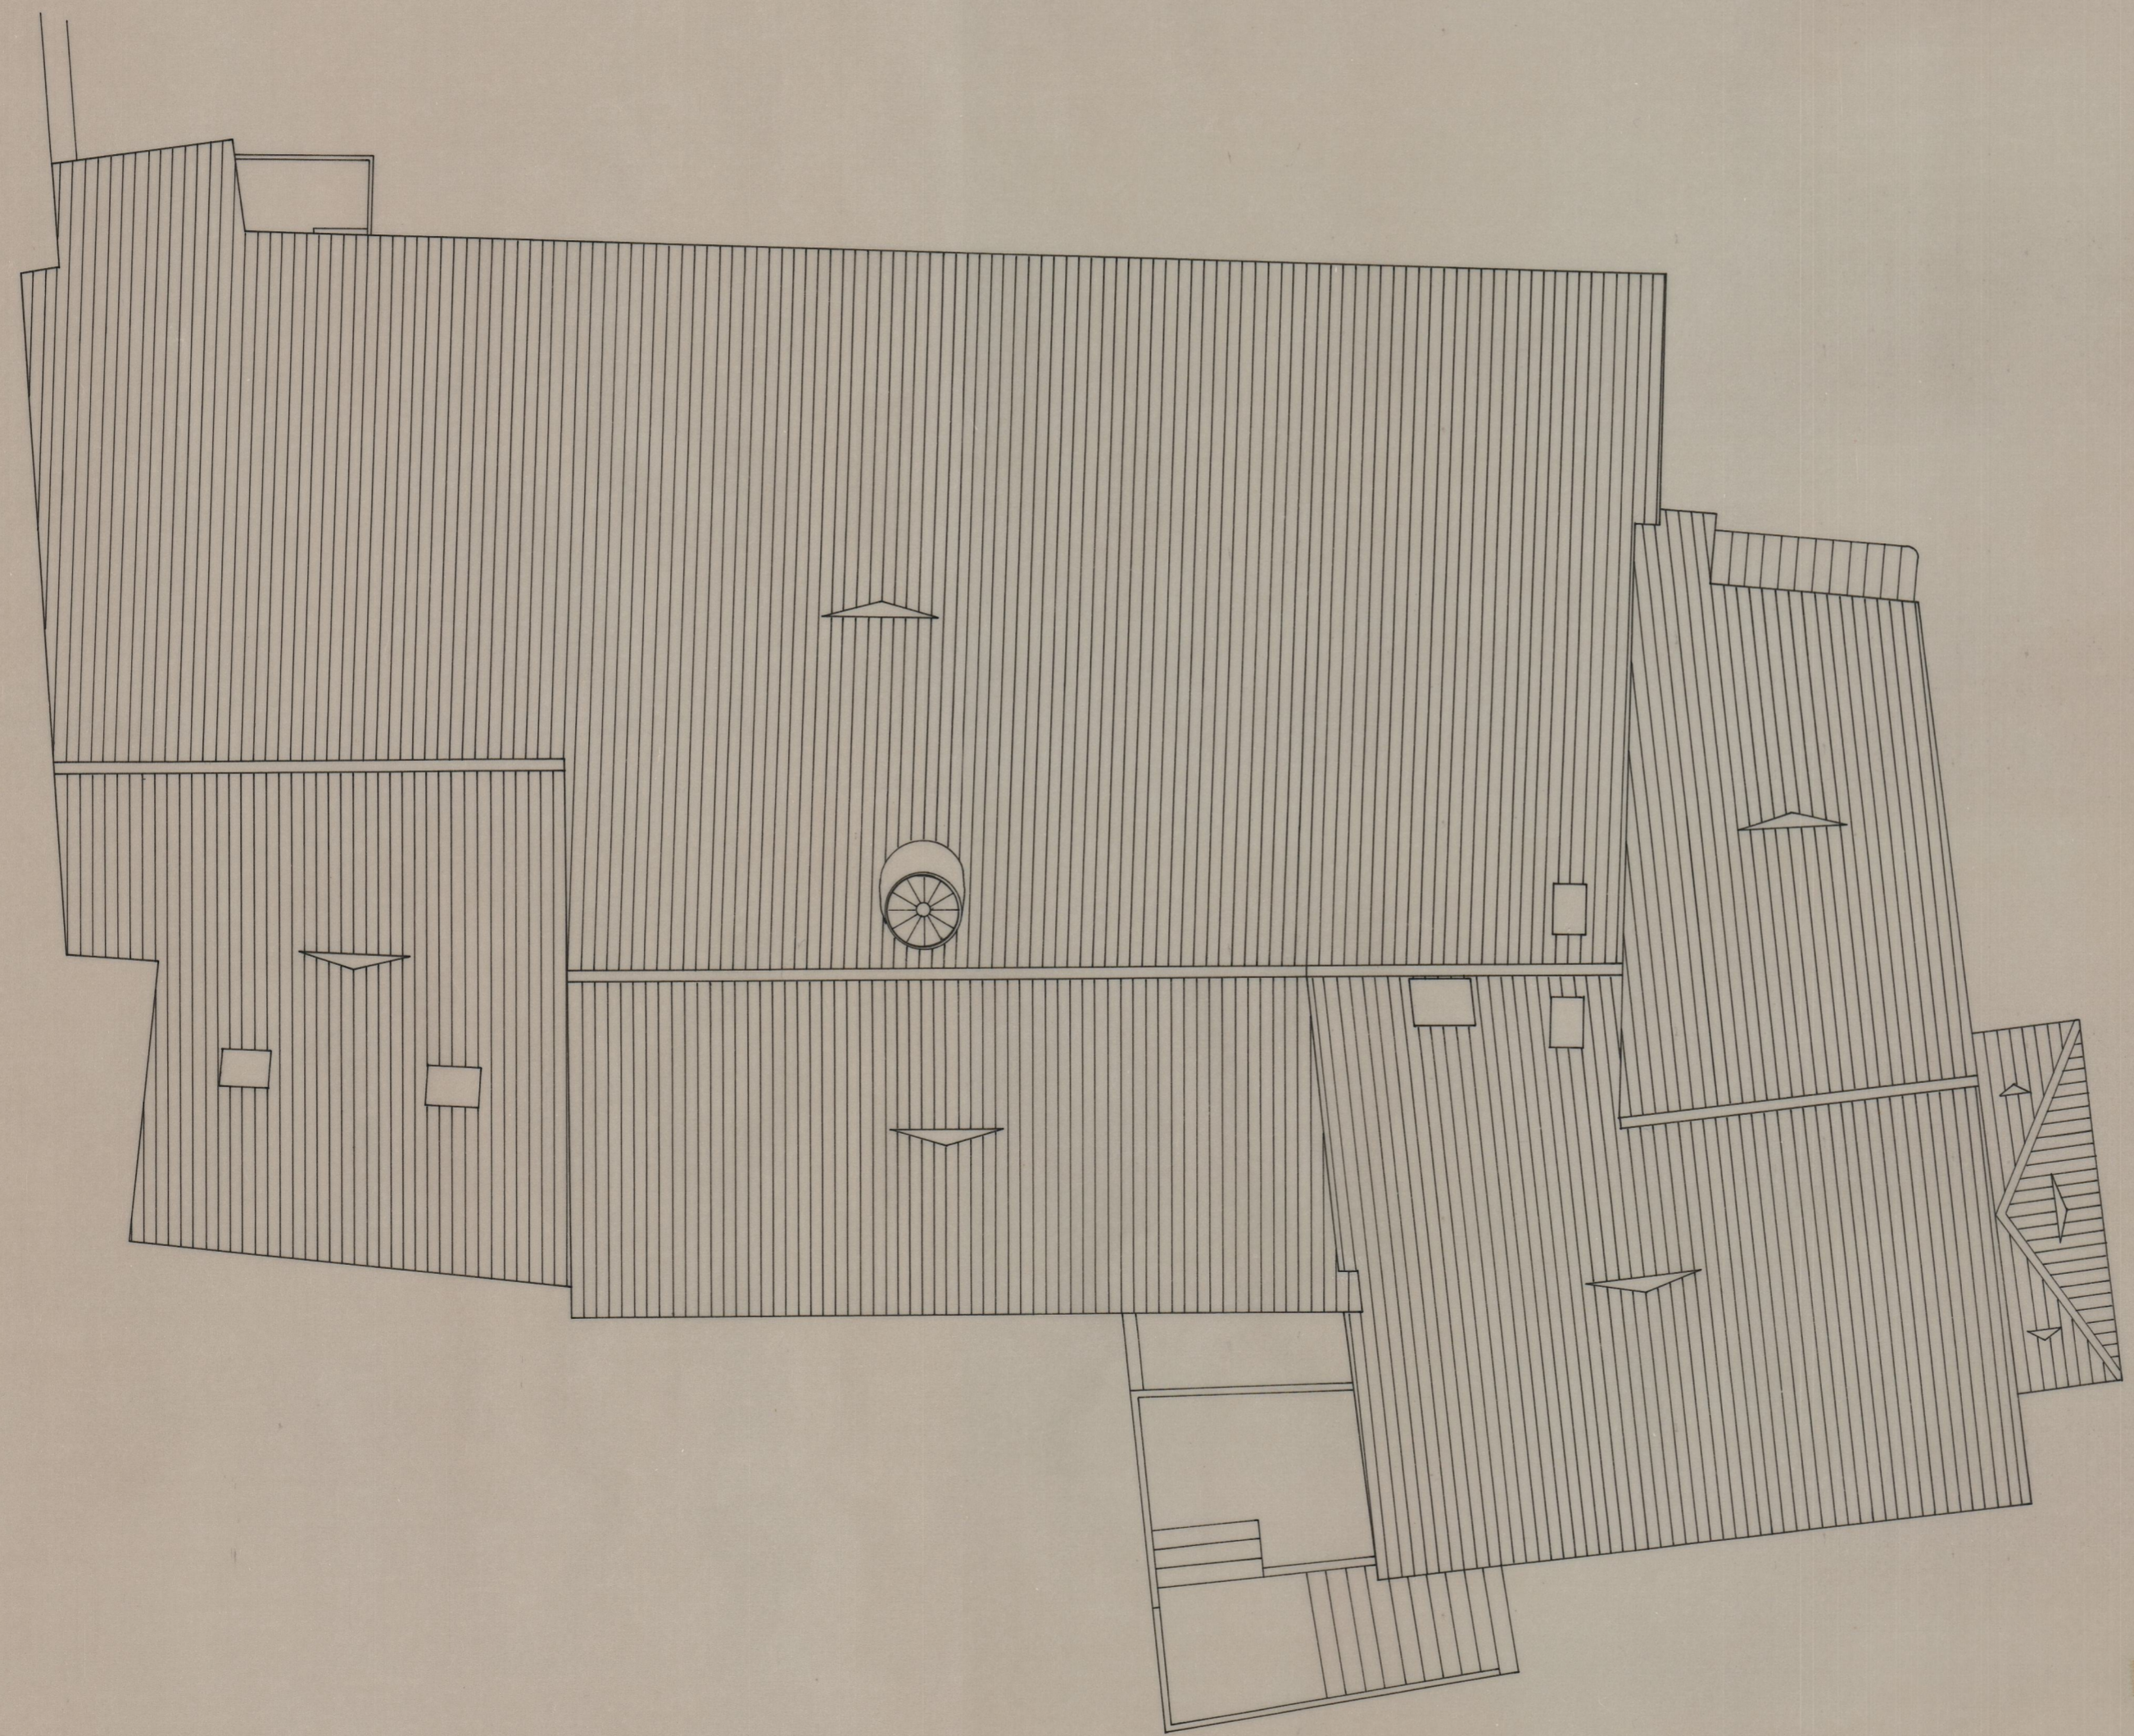

Coberturas

CAMARA MUNICIPAL DE FREIXO DE ESPADA A CINTA INSTITUTO PORTUGUES DO PATRIMONIO CULTURAL ASSOCIAÇÃO PARA O ESTUDO DEFESA E PROMOÇÃO DO ARTESANATO DE FREIXO DE ESPADA A CINTA	FASE
	DATA JULHO/84
	ESC 1/100
"CASA DOS MASSA" LEVANTAMENTO	DES
	DES. Nº