



PAREDE A

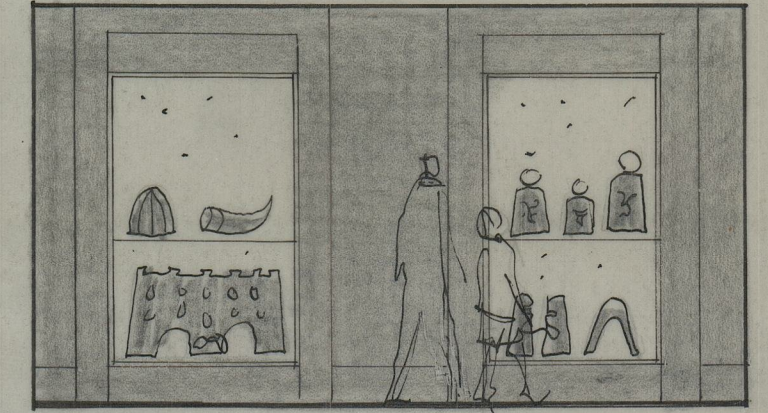


PAREDE B

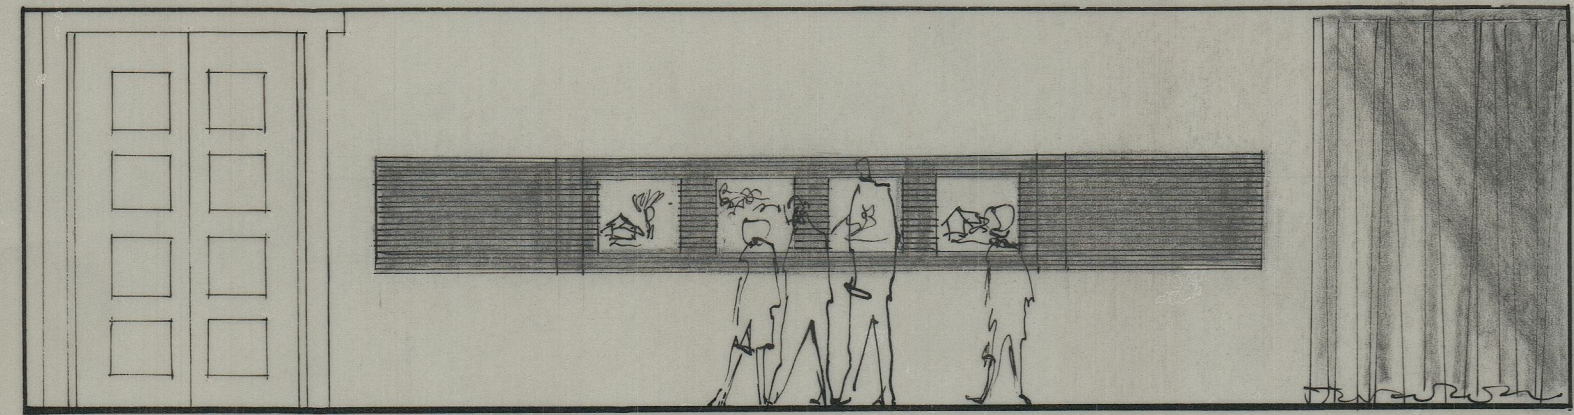

PAREDE C



PAREDE D

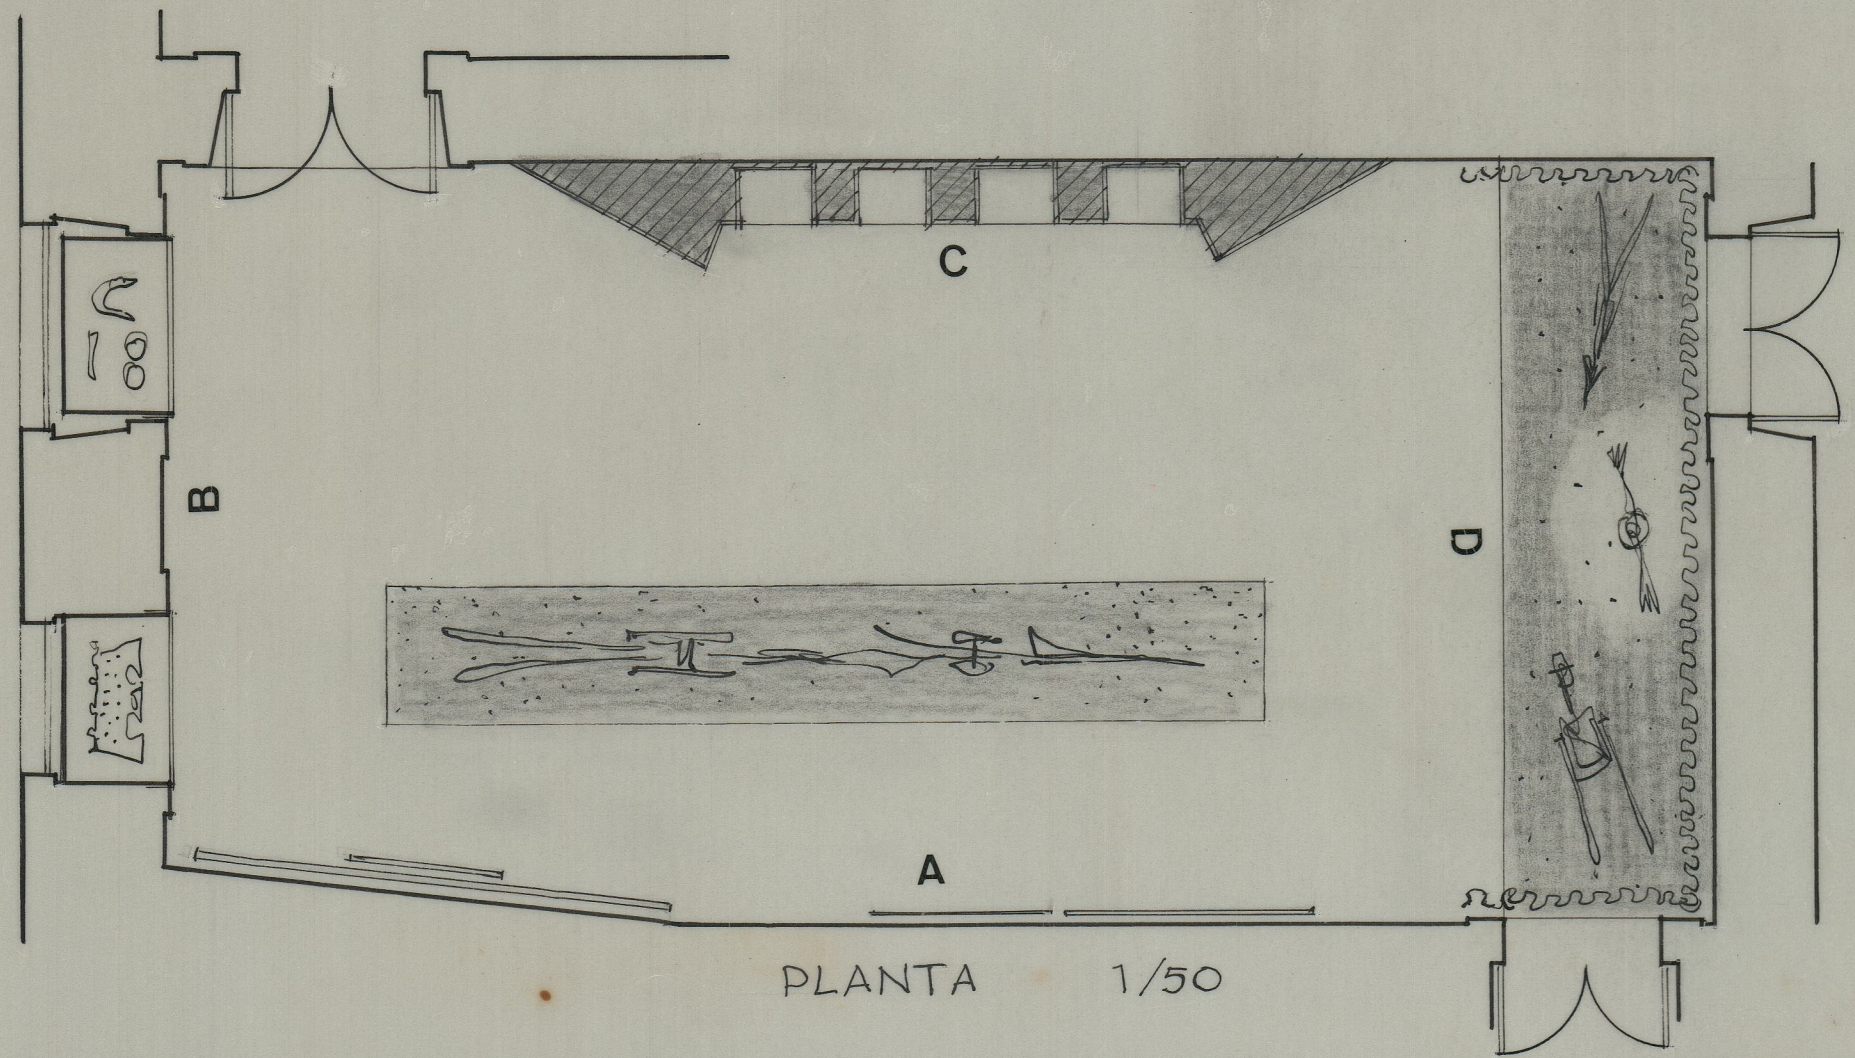

PLANTA 1/50

MUSEU DE ETNOGRAFIA E HISTÓRIA
JUNTA DISTRITAL DO PORTO

SALA DA LAVOURA (PROJECTO)
ESC: 1/50