




Pormenor 1 - escala 1/2

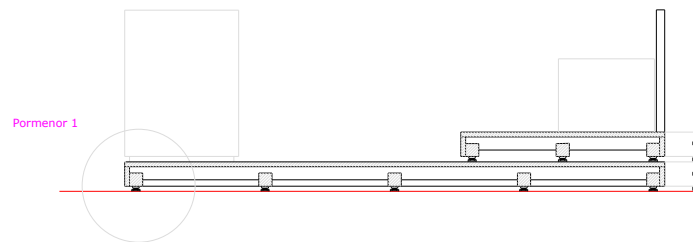

Corte 1.1 - escala 1/20

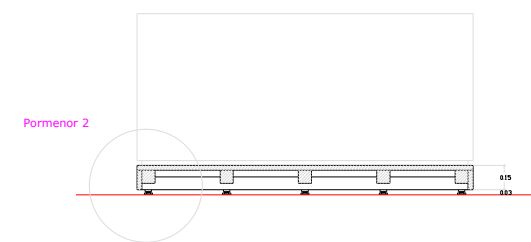

Corte 2.2 - escala 1/20

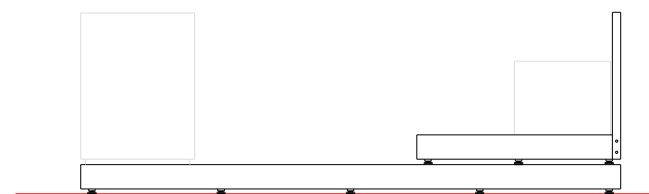


Alçado lateral - escala 1/20




Alçado frontal


Corte 2.2 - escala 1/20

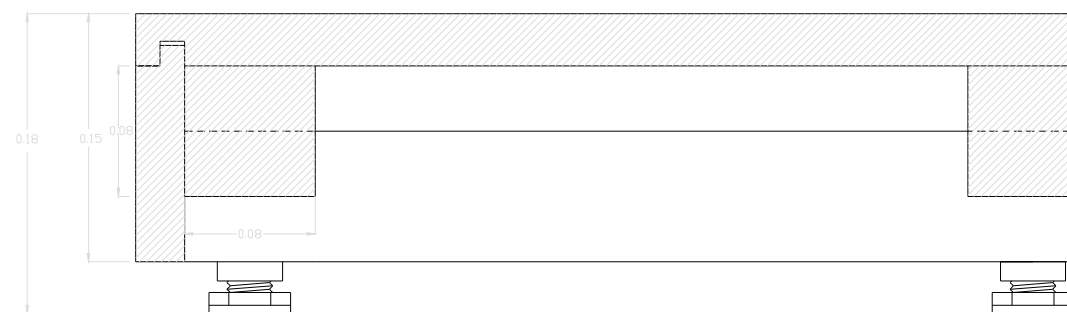

Pormenor 2 - escala 1/2

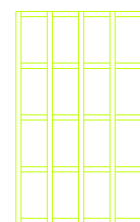

Planta estrutural
escala 1/50

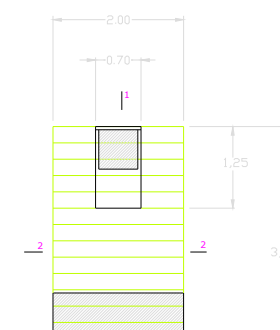

Planta
escala 1/50

DIRECCAO GERAL DOS EDIFICIOS E MONUMENTOS NACIONAIS		DIRECCAO REGIONAL DOS EDIFICIOS E MONUMENTOS DO NORTE	
Nome do Projeto	IGREJA PAROQUIAL DE SÃO MARTINHO/MATRIZ DE PENAFIEL	N.º de Projeto	1311240002
Localização	PORTO - PENAFIEL - PENAFIEL	Folha	8
Execução de	Execução de estrado / Base para a mesa de celebração	Data	DEZ 2002
Desenhado por		Escala	1:2 1:20 1:50