

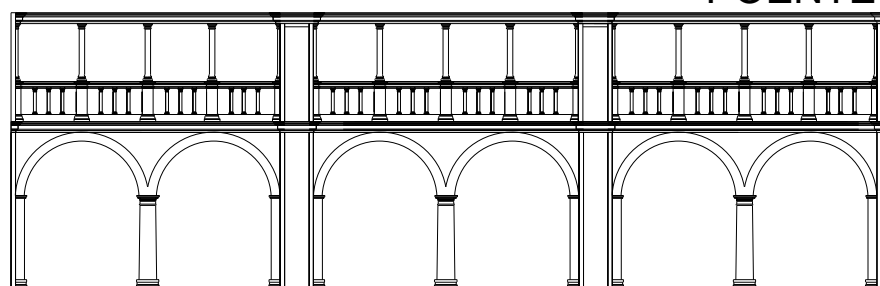



ALÇADO NORTE

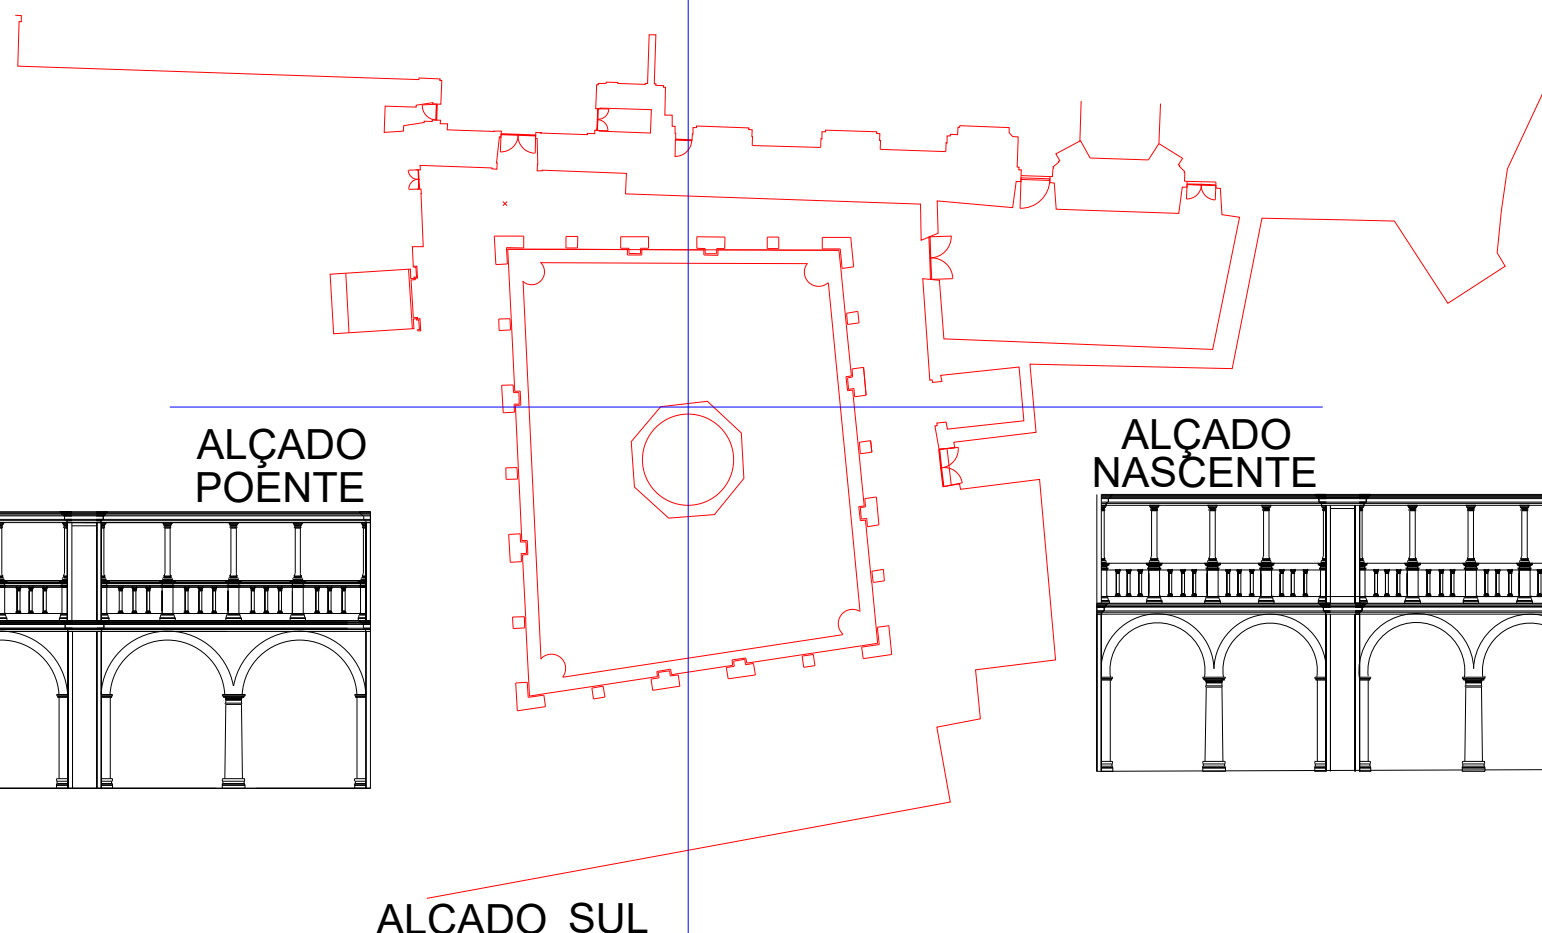

ALÇADO
POENTE

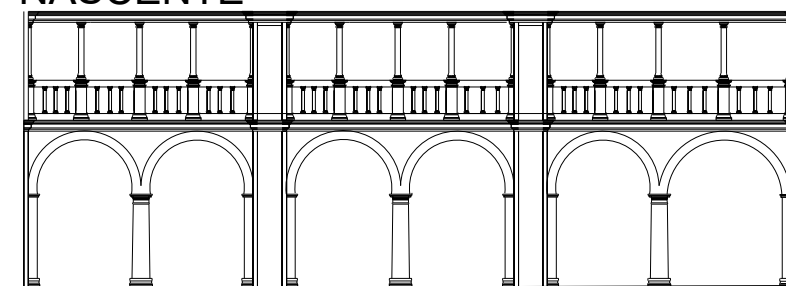

ALÇADO
NASÇENTE

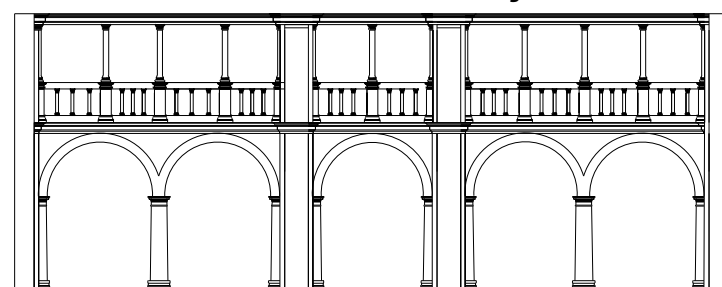

ALÇADO SUL

MOSTEIRO DO LORVÃO

LEVANTAMENTO ARQUITECTÓNICO





PLANTA E ALÇADOS

DATA: 08/2005

ESQUEMA GRÁFICO

FOLHA
1

ESTE(S) DESENHO(S) É(SÃO) DE PROPRIEDADE DA IN SITU, CONSERVAÇÃO DE BENS CULTURAIS, NÃO PODENDO SER REPRODUZIDO(S) PARA QUALQUER PROPÓSITO, A NÃO SER O AQUI EXPRESO SEM PRÉVIA AUTORIZAÇÃO

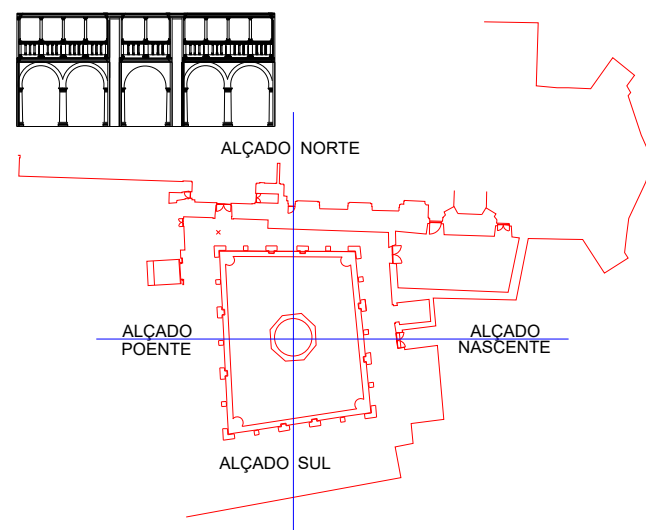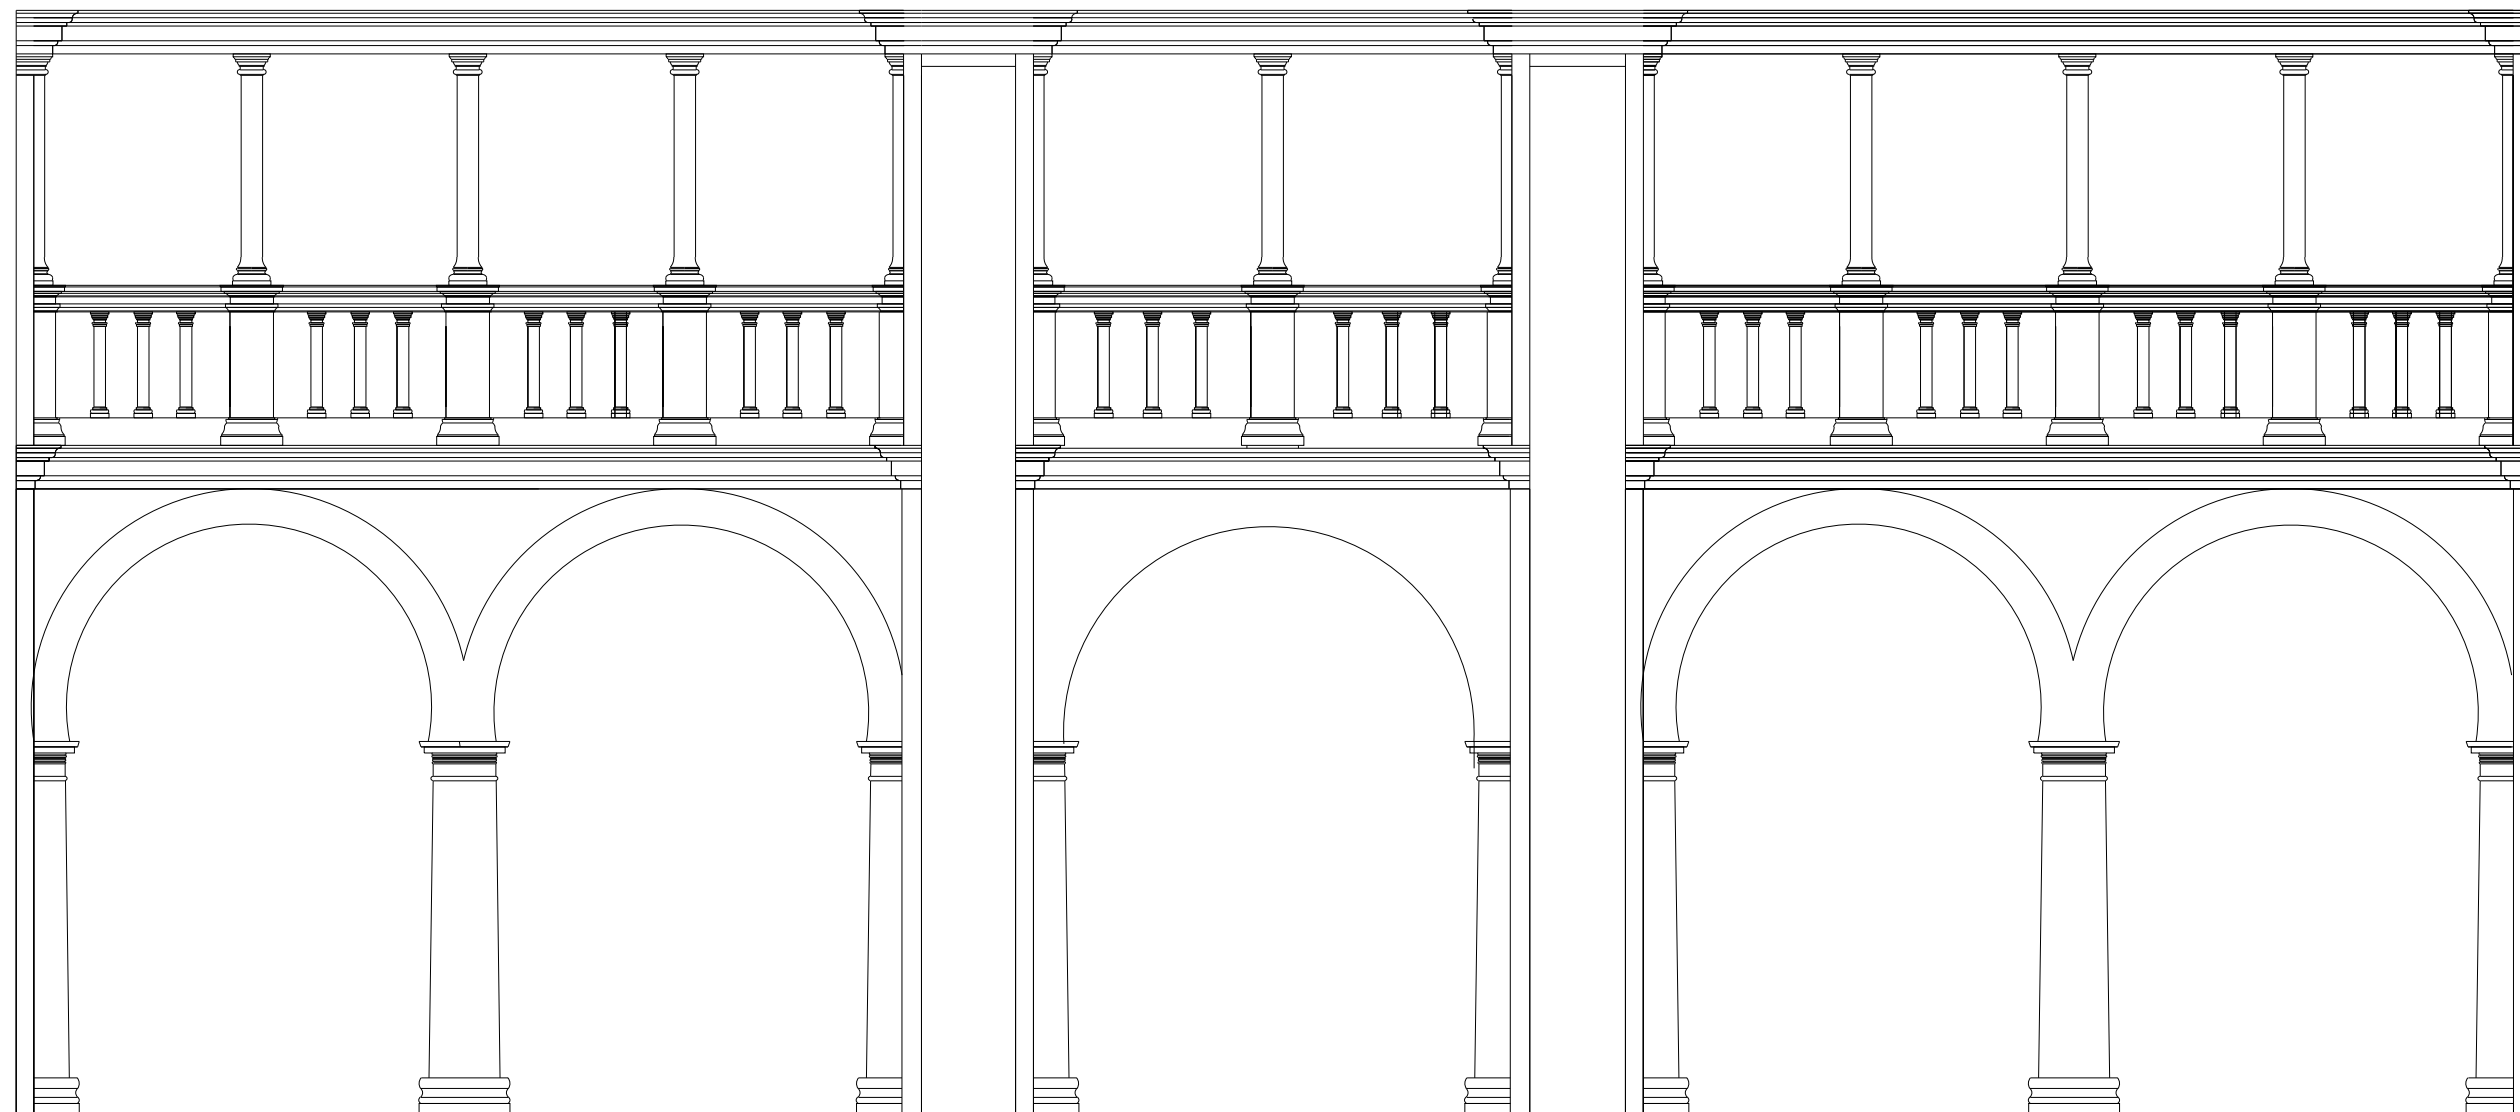

MOSTEIRO DO LORVÃO

LEVANTAMENTO ARQUITECTÓNICO





ALÇADO NORTE

FOLHA
2

DATA: 08/2005

ESQUEMA GRÁFICO

ESTE(S) DESENHO(S) É(S) DE PROPRIEDADE DA IN SITU, CONSERVAÇÃO DE BENS CULTURAIS, NÃO PODENDO SER REPRODUZIDO(S) PARA QUALQUER PROPÓSITO, A NÃO SER O AQUI EXPRESO SEM PRÉVIA AUTORIZAÇÃO

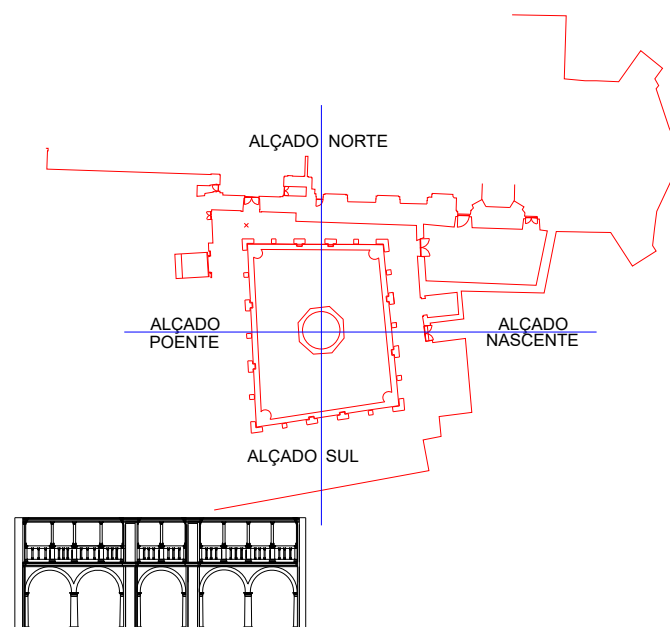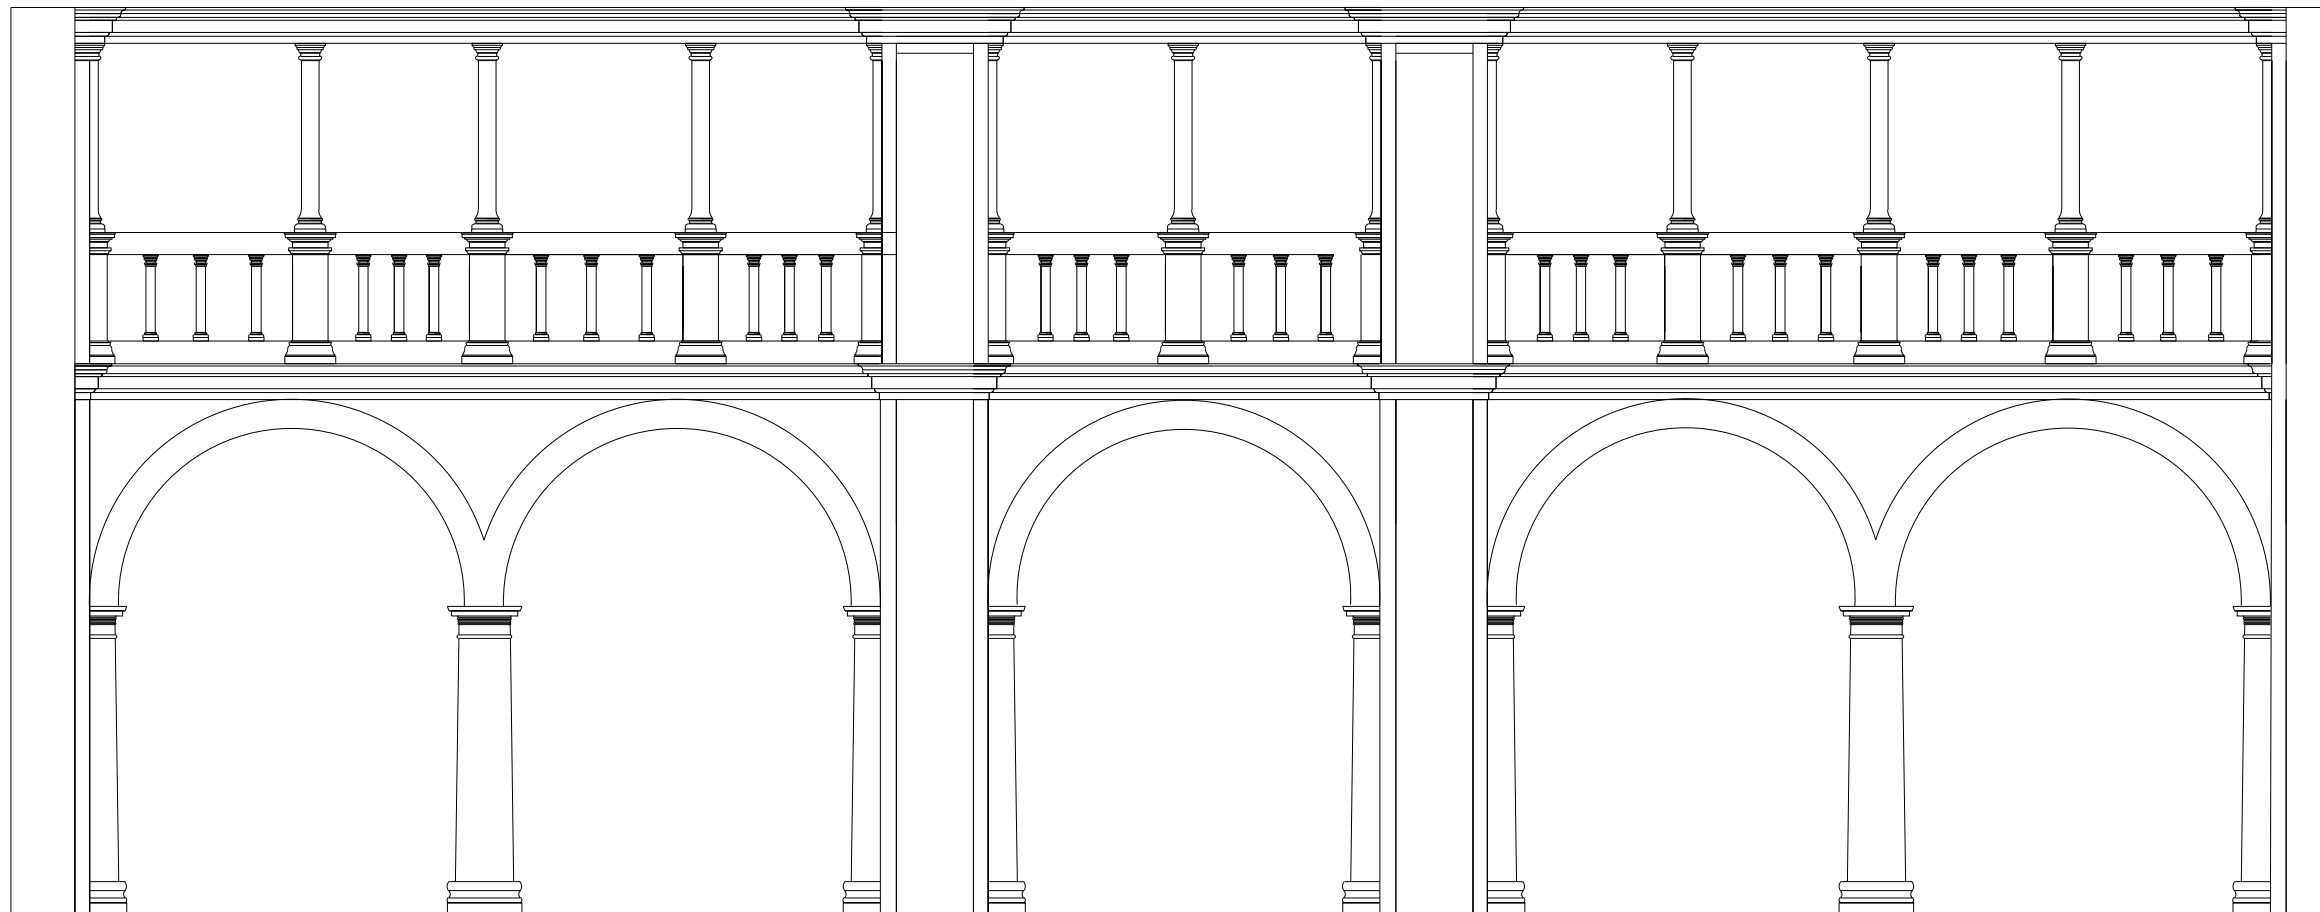

MOSTEIRO DO LORVÃO

LEVANTAMENTO ARQUITECTÓNICO

ALÇADO SUL



DATA: 08/2005

ESQUEMA GRÁFICO



FOLHA
3

ESTE(S) DESENHO(S) É(SÃO) DE PROPRIEDADE DA IN SITU, CONSERVAÇÃO DE BENS CULTURAIS, NÃO PODENDO SER REPRODUZIDO(S) PARA QUALQUER PROPÓSITO, A NÃO SER O AQUI EXPRESO SEM PRÉVIA AUTORIZAÇÃO

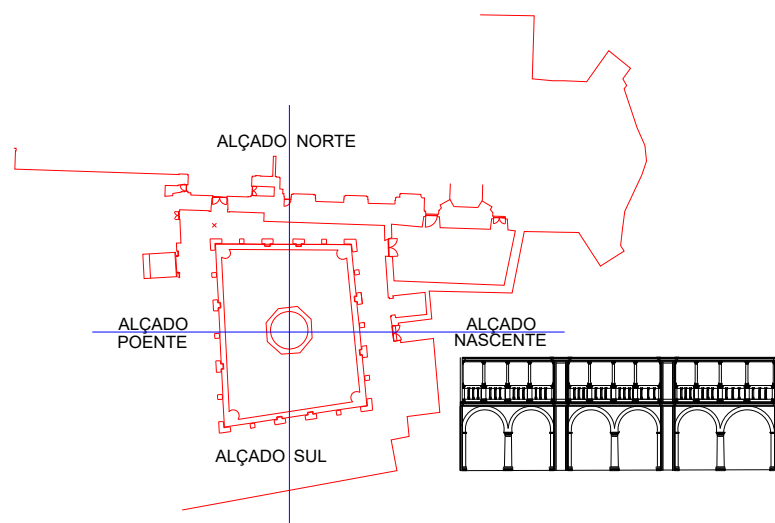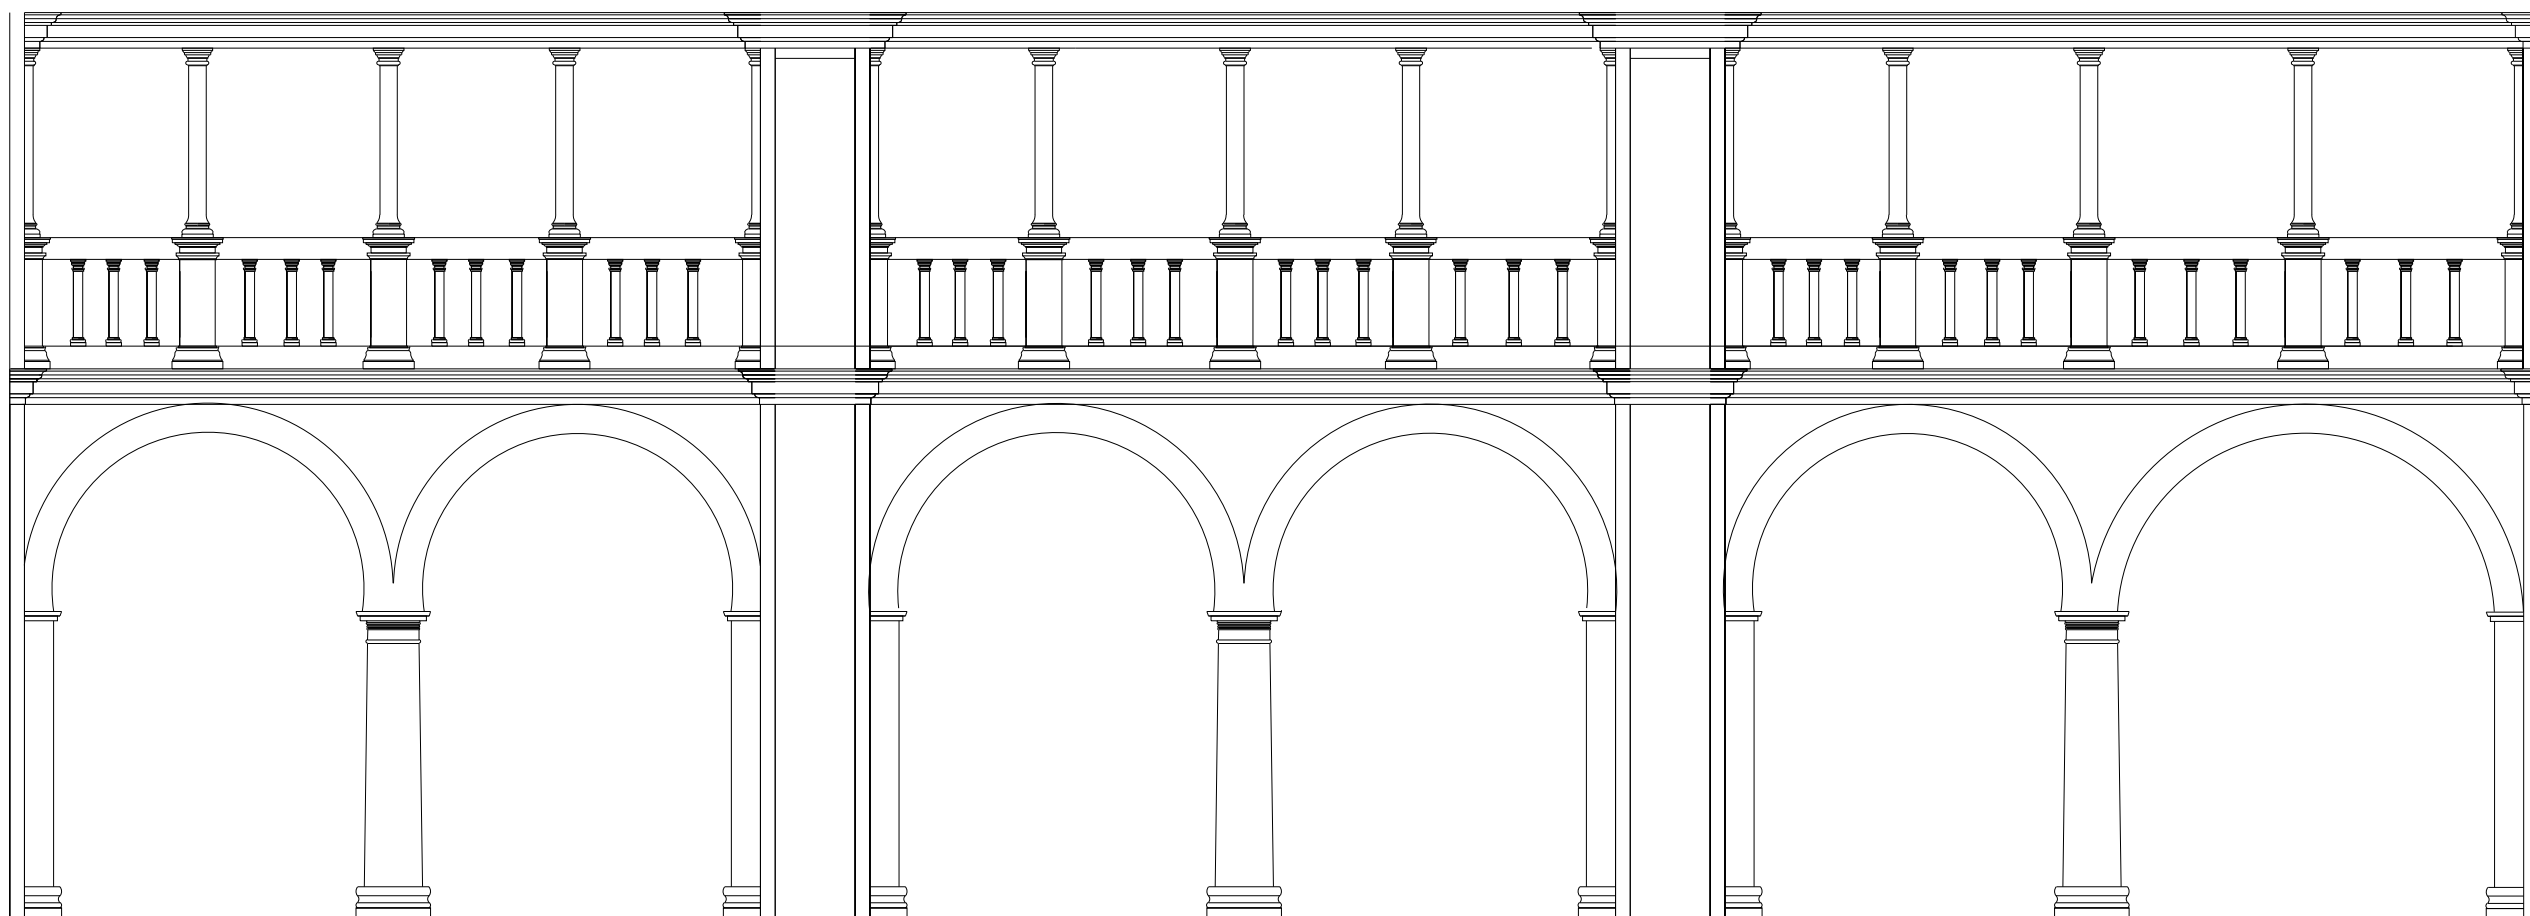

MOSTEIRO DO LORVÃO

LEVANTAMENTO ARQUITECTÓNICO





ALÇADO NASCENTE

FOLHA
4

DATA: 08/2005

ESQUEMA GRÁFICO

ESTE(S) DESENHO(S) E(S)ÃO) DE PROPRIEDADE DA IN SITU, CONSERVAÇÃO DE BENS CULTURAIS, NÃO PODENDO SER REPRODUZIDO(S) PARA QUALQUER PROPÓSITO, A NÃO SER O AQUI EXPRESO SEM PRÉVIA AUTORIZAÇÃO

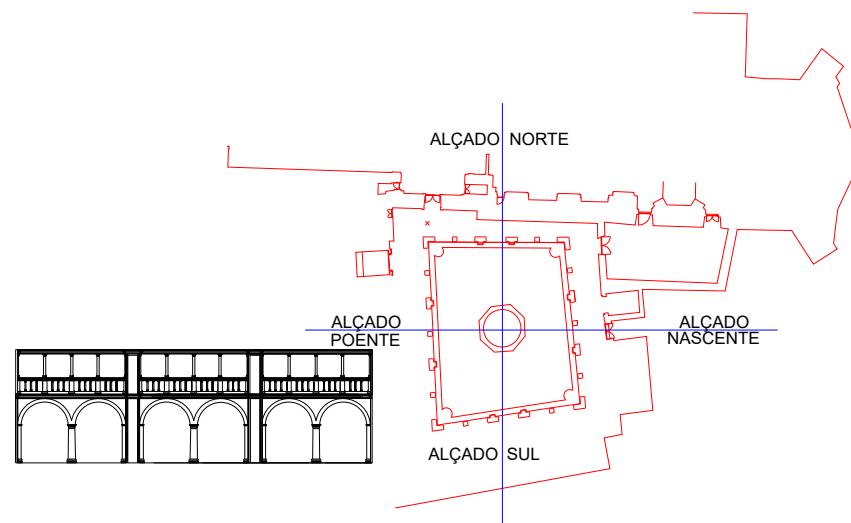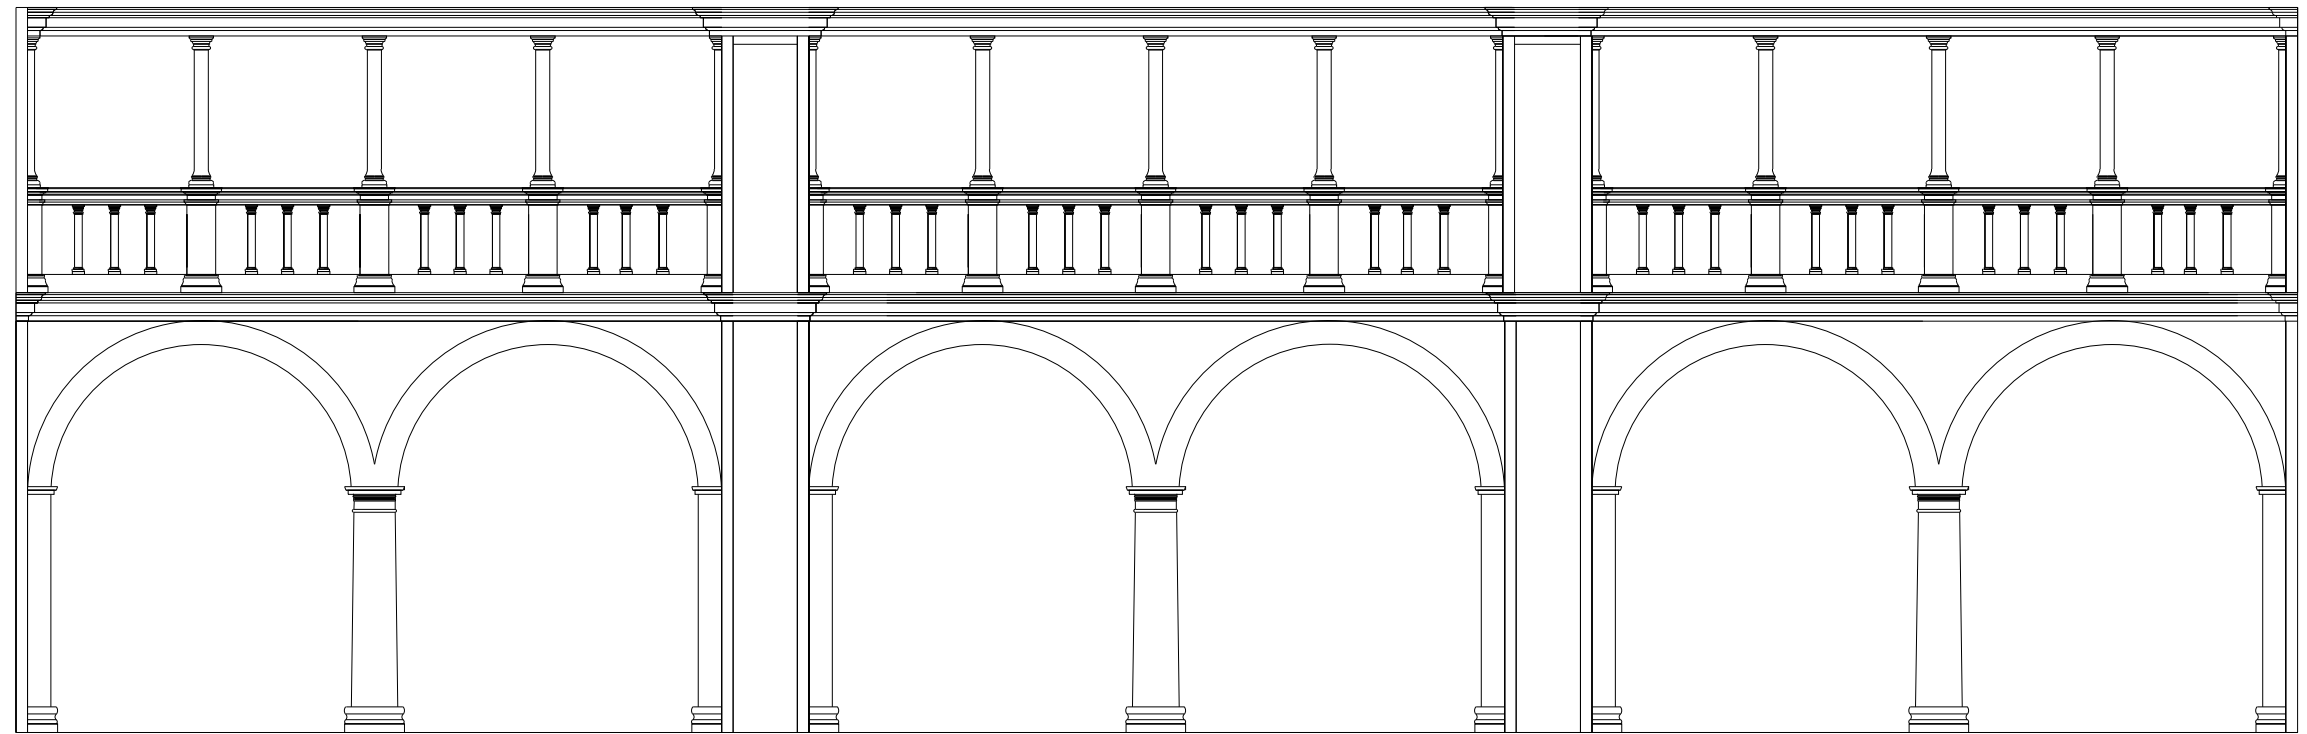

MOSTEIRO DO LORVÃO

LEVANTAMENTO ARQUITECTÓNICO



ALÇADO POENTE

FOLHA
5

DATA: 08/2005

ESQUEMA GRÁFICO

ESTE(S) DESENHO(S) É(SÃO) DE PROPRIEDADE DA IN SITU, CONSERVAÇÃO DE BENS CULTURAIS, NÃO PODENDO SER REPRODUZIDO(S) PARA QUALQUER PROPÓSITO, A NÃO SER O AQUI EXPRESO SEM PRÉVIA AUTORIZAÇÃO