


0 10 20 cm

 

D.O.: IPPAR, Direcção Regional de Coimbra  
Local: Mosteiro de Santa Clara-a-Velha, COIMBRA

LEVANTAMENTO: LUIS SEBASTIAN 98 - NUNO SANTOS 03  
TINTAGEM: NUNO SANTOS 03

ESCALA:  
1/10


DESENHO:  
LAJE TUMULAR 50CL

Folha nº  
50

# Intervenção Arqueológica em Santa Clara-a-Velha

50 SEP.Nº 8 Claustro	Quota	13.32 13.17	Foto nº
	Q.	B'7 III	Diapos. nº
	Comprim.	204 cm	Localiz.: Exterior <input checked="" type="checkbox"/>
	Largura	85 cm	Interior <input type="checkbox"/>


Desenho

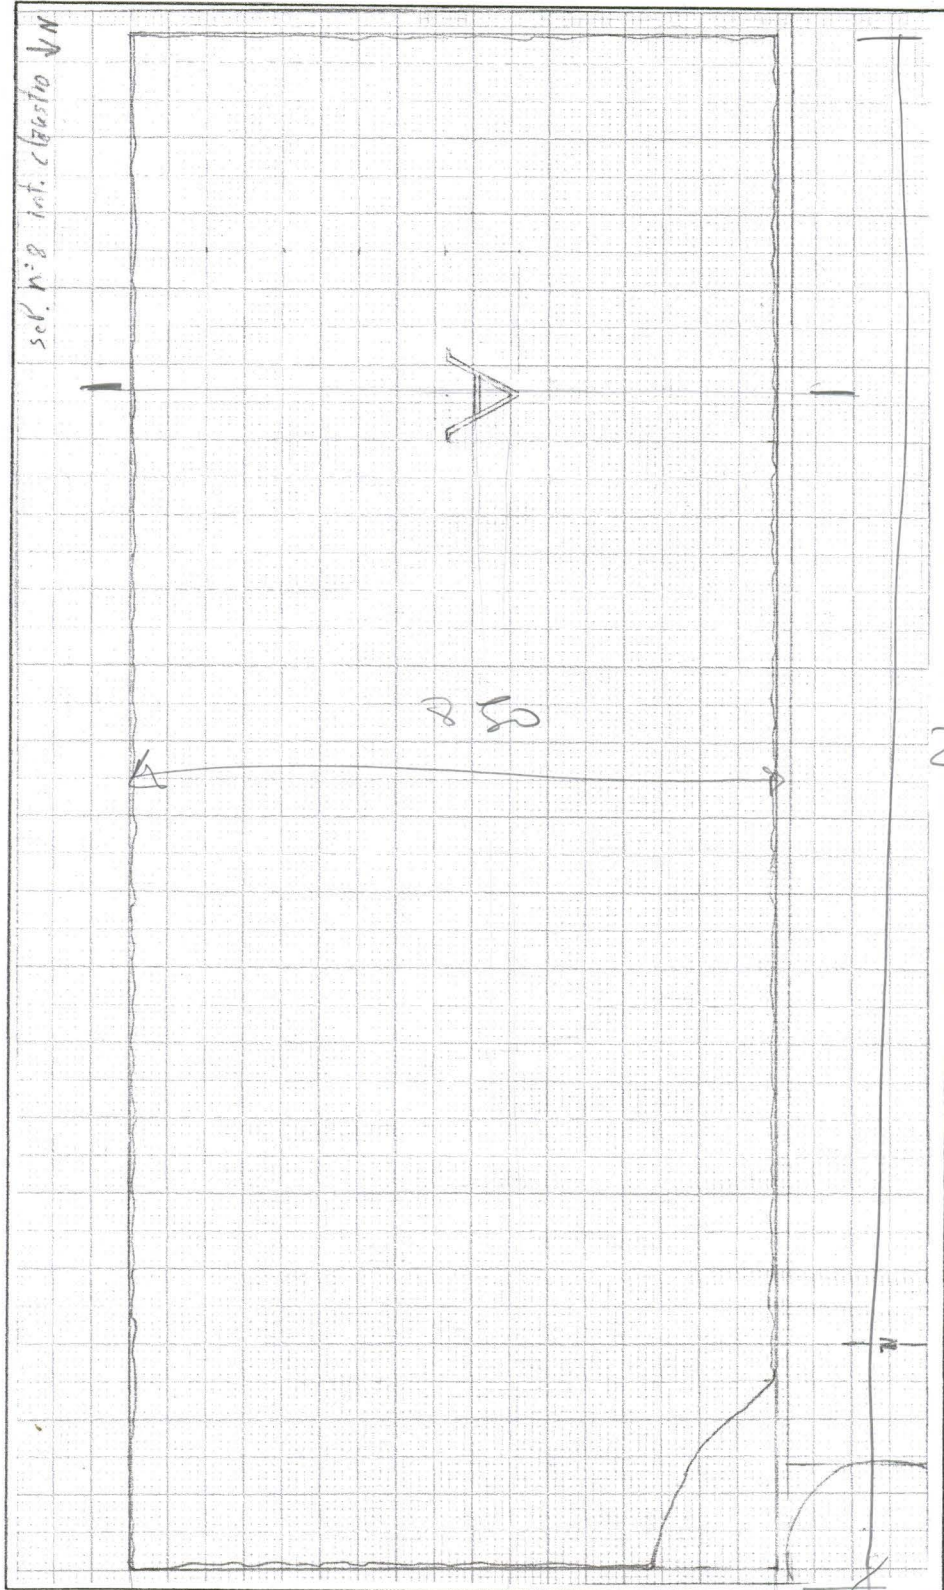

Orientação




Escala

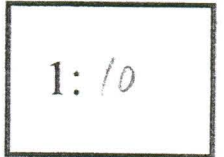

2045

2,8 2,3

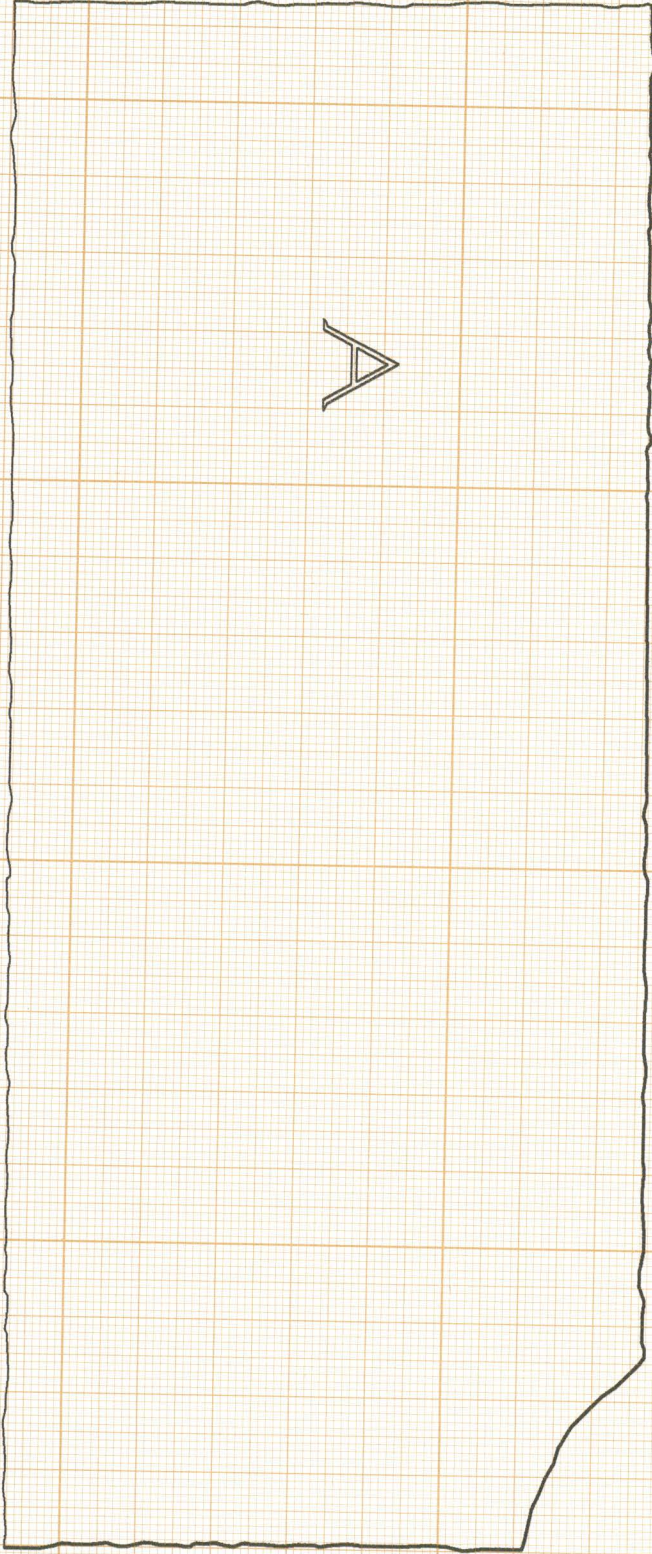

A



0 10 20 cm

