

Piso 0

MINISTÉRIO DA CULTURA
DIRECÇÃO REGIONAL DE CULTURA DO CENTRO
DELEGAÇÃO DE CASTELO BRANCO

PROPRIETÁRIO

PLANTA DO EDIFÍCIO

Planta de Trabalho - Piso 0


ASSUNTO

EDIFÍCIO DO GOVERNO CIVIL DE CASTELO BRANCO

DATA	ESCALA	DESENHO NÚMERO
JANEIRO/2009	1:100	1.1

DATA REVISÃO I	DATA REVISÃO II	DATA REVISÃO III

RESERVA-SE OS DIREITOS DE AUTOR SOBRE TODAS AS INFORMAÇÕES INSERIDAS NESTE DESENHO, NÃO PODENDO SER REPRODUZIDAS, NO SEU TODO OU EM PARTE, SEM O PRÉVIO CONSENTIMENTO POR ESCRITO.

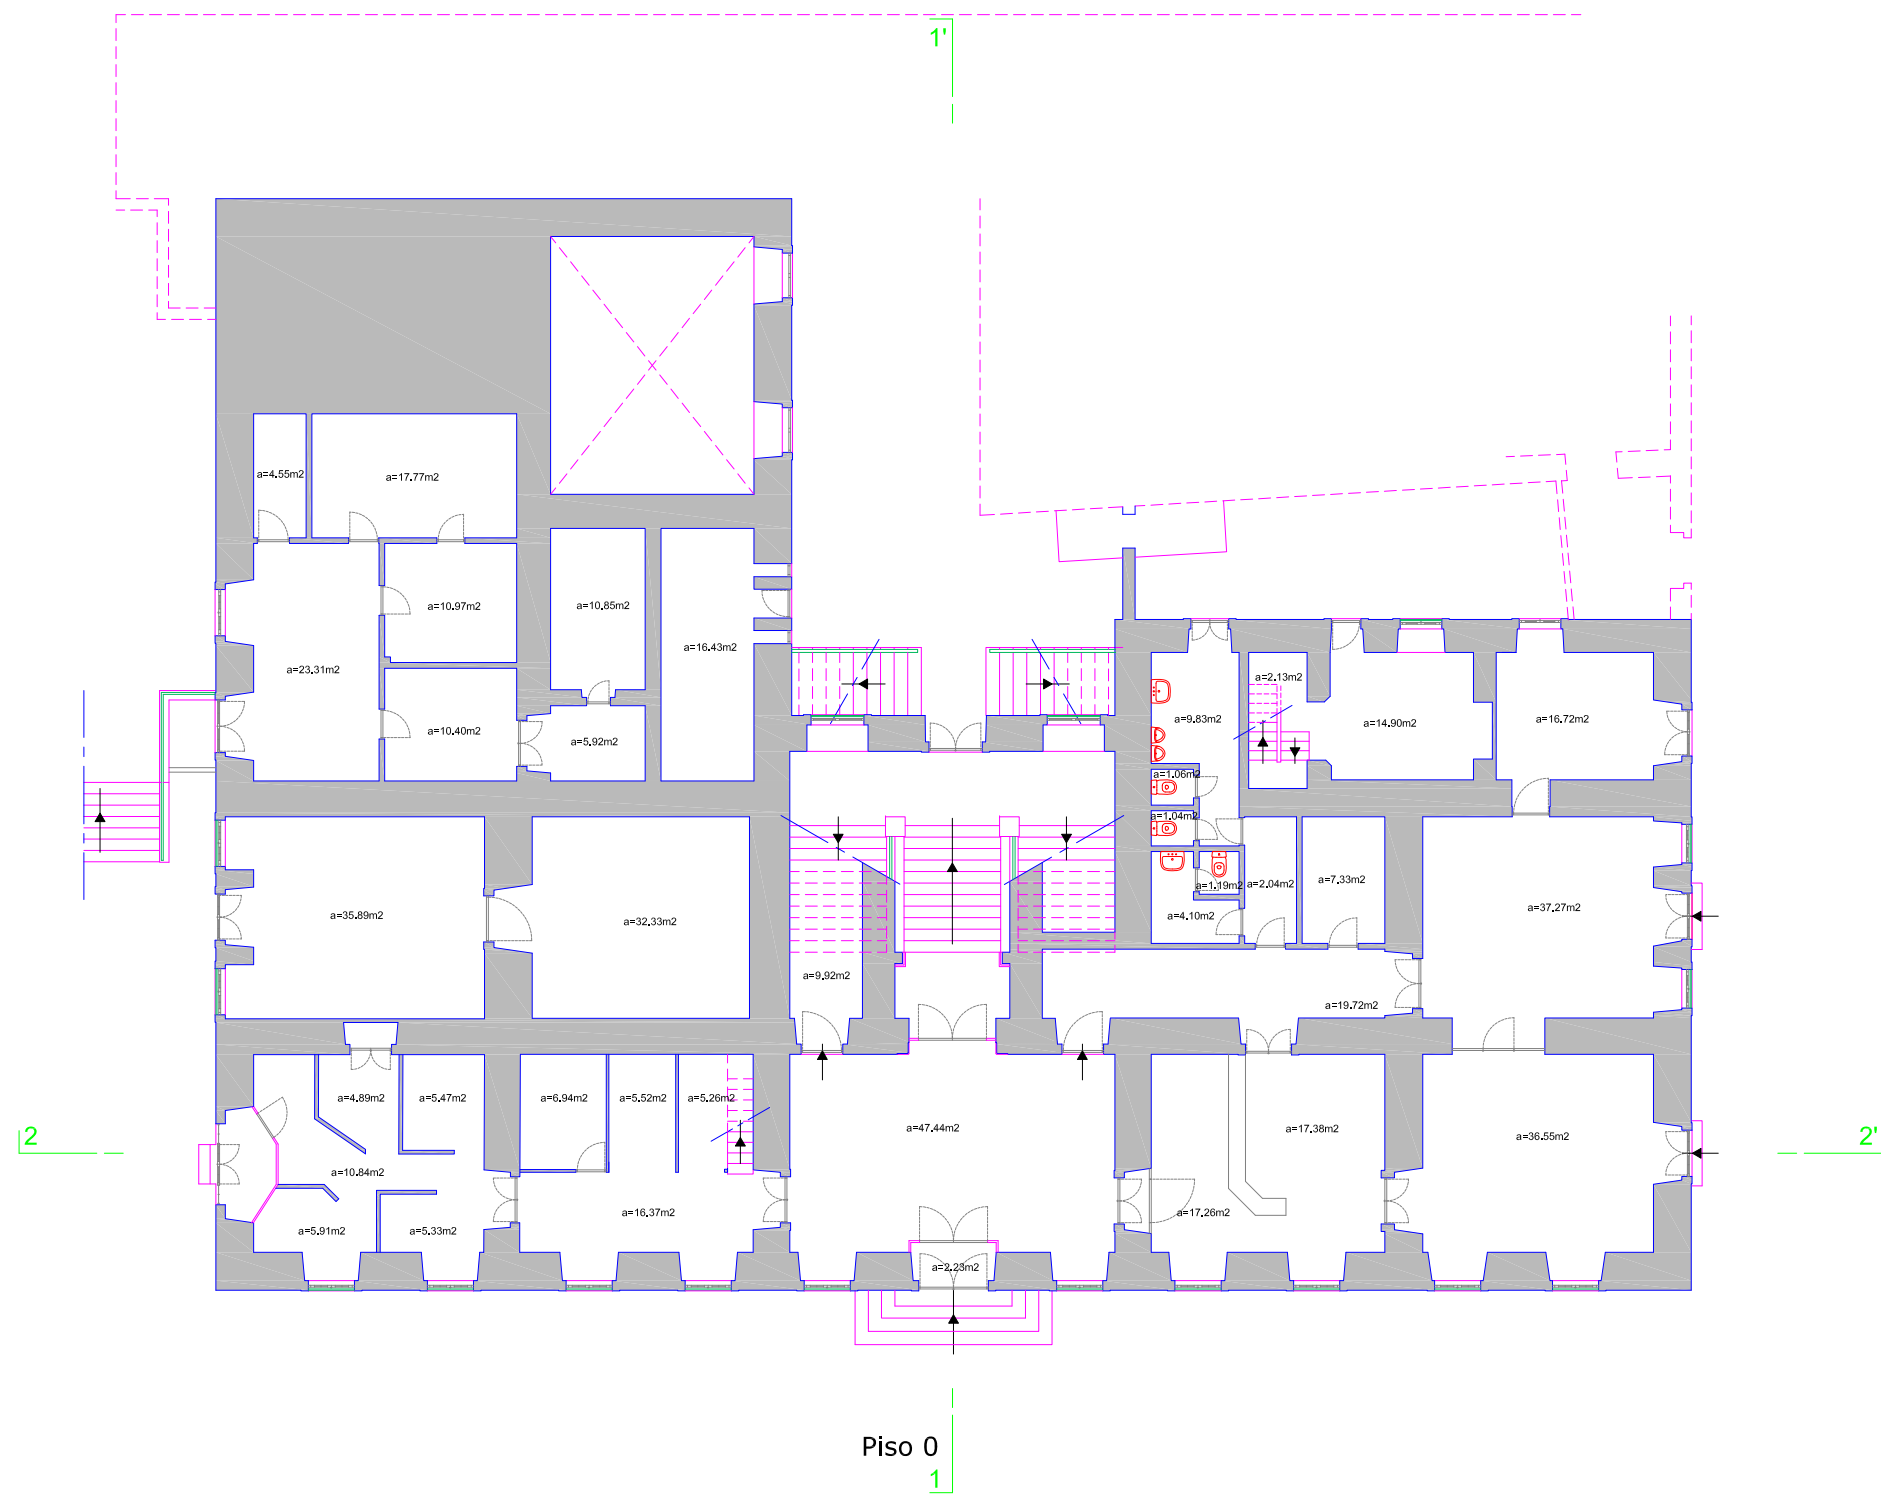

MINISTÉRIO DA CULTURA
DIRECÇÃO REGIONAL DE CULTURA DO CENTRO
DELEGAÇÃO DE CASTELO BRANCO

PROPRIETÁRIO

PLANTA DO EDIFÍCIO


Planta do Piso 0

ASSUNTO
EDIFÍCIO DO GOVERNO CIVIL DE CASTELO BRANCO

DATA MAIO/2009 ESCALA 1:100 DESENHO NÚMERO 1.1

DATA REVISÃO I DATA REVISÃO II DATA REVISÃO III

RESERVA-SE OS DIREITOS DE AUTOR SOBRE TODAS AS INFORMAÇÕES INSERIDAS NESTE DESENHO, NÃO PODENDO SER REPRODUZIDAS NO SEU TODO OU EM PARTE, SEM O PRÉVIO CONSENTIMENTO POR ESCRITO.

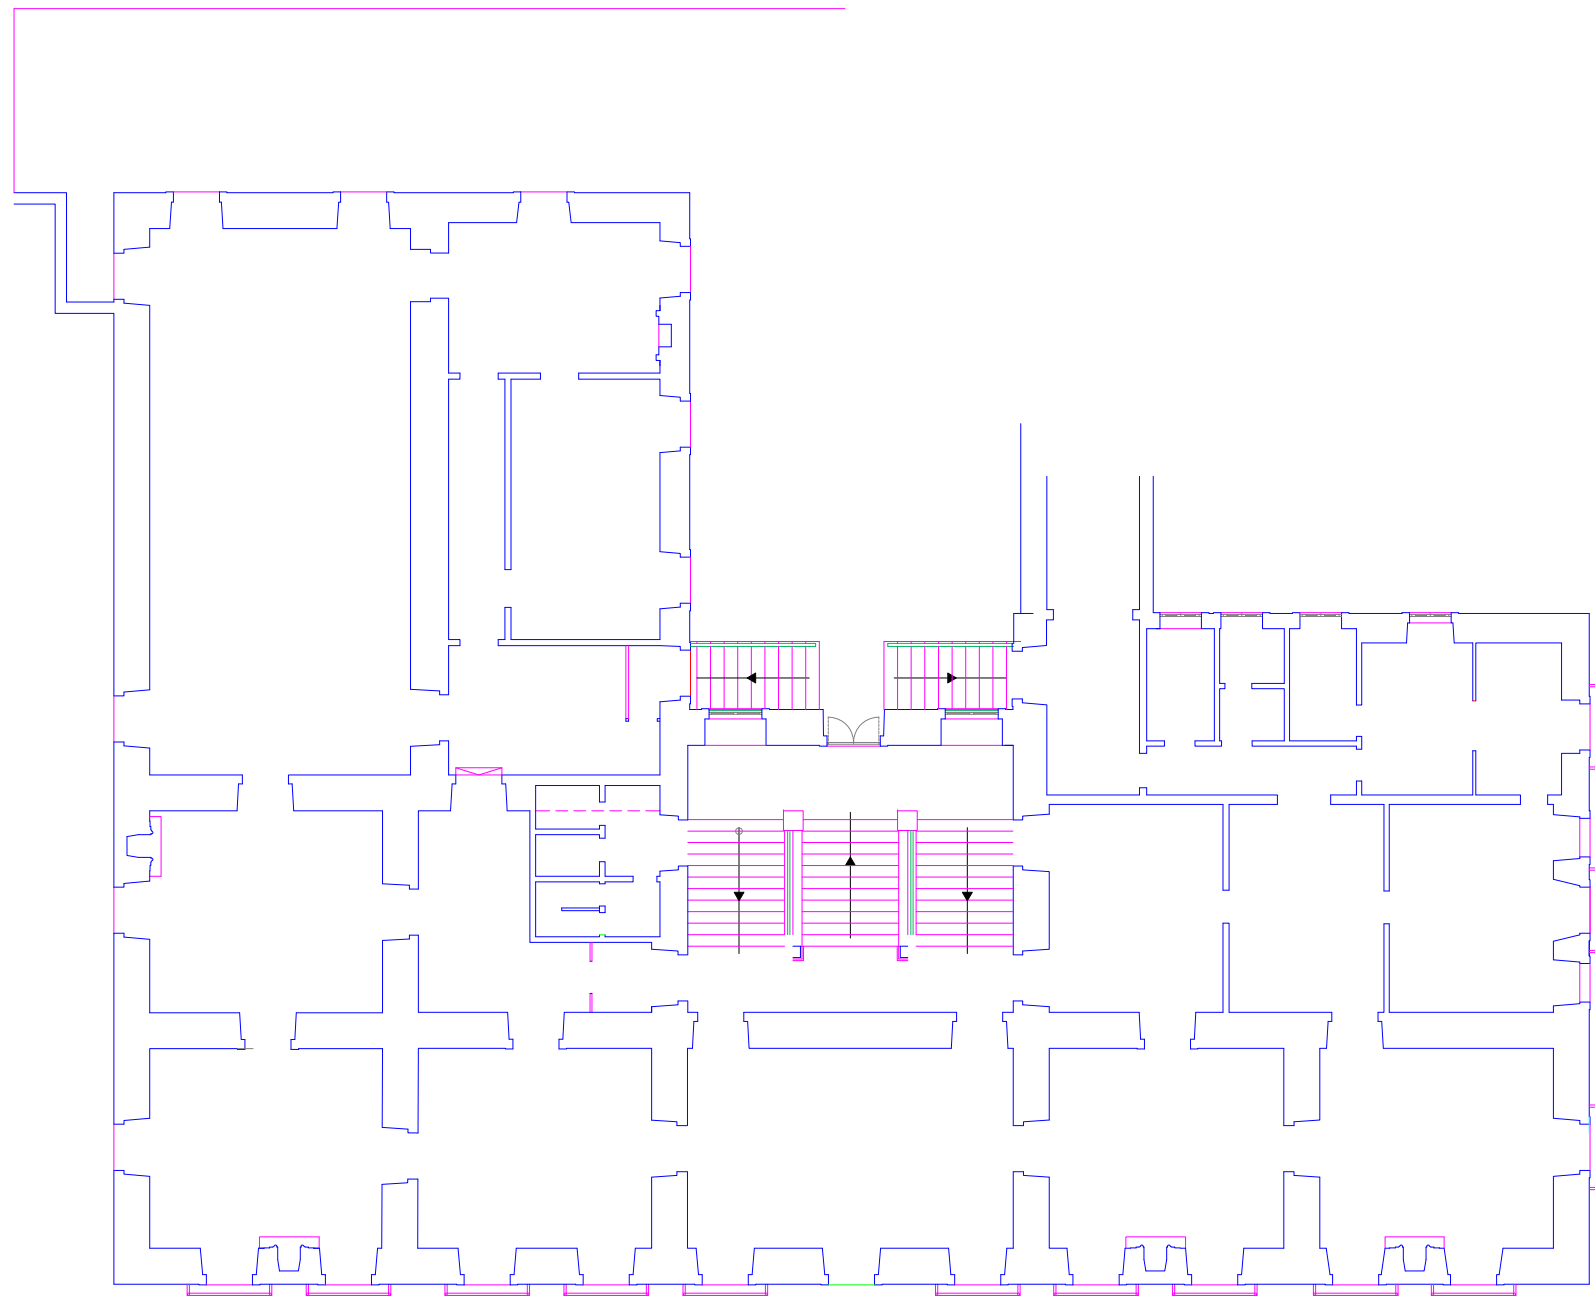

Piso 1

MINISTÉRIO DA CULTURA
DIRECÇÃO REGIONAL DE CULTURA DO CENTRO
DELEGAÇÃO DE CASTELO BRANCO

PROPRIETÁRIO

PLANTA DO EDIFÍCIO

Planta de Trabalho - Piso 1


ASSUNTO

EDIFÍCIO DO GOVERNO CIVIL DE CASTELO BRANCO

DATA	ESCALA	DESENHO NÚMERO
JANEIRO/2009	1:100	1.2

DATA REVISÃO I	DATA REVISÃO II	DATA REVISÃO III

RESERVA-SE OS DIREITOS DE AUTOR SOBRE TODAS AS INFORMAÇÕES
INSCRITAS NESTE DESENHO, NÃO PODENDO SER REPRODUZIDAS NO
SEU TODO OU EM PARTE, SEM O PRÉVIO CONSENTIMENTO POR ESCRITO.

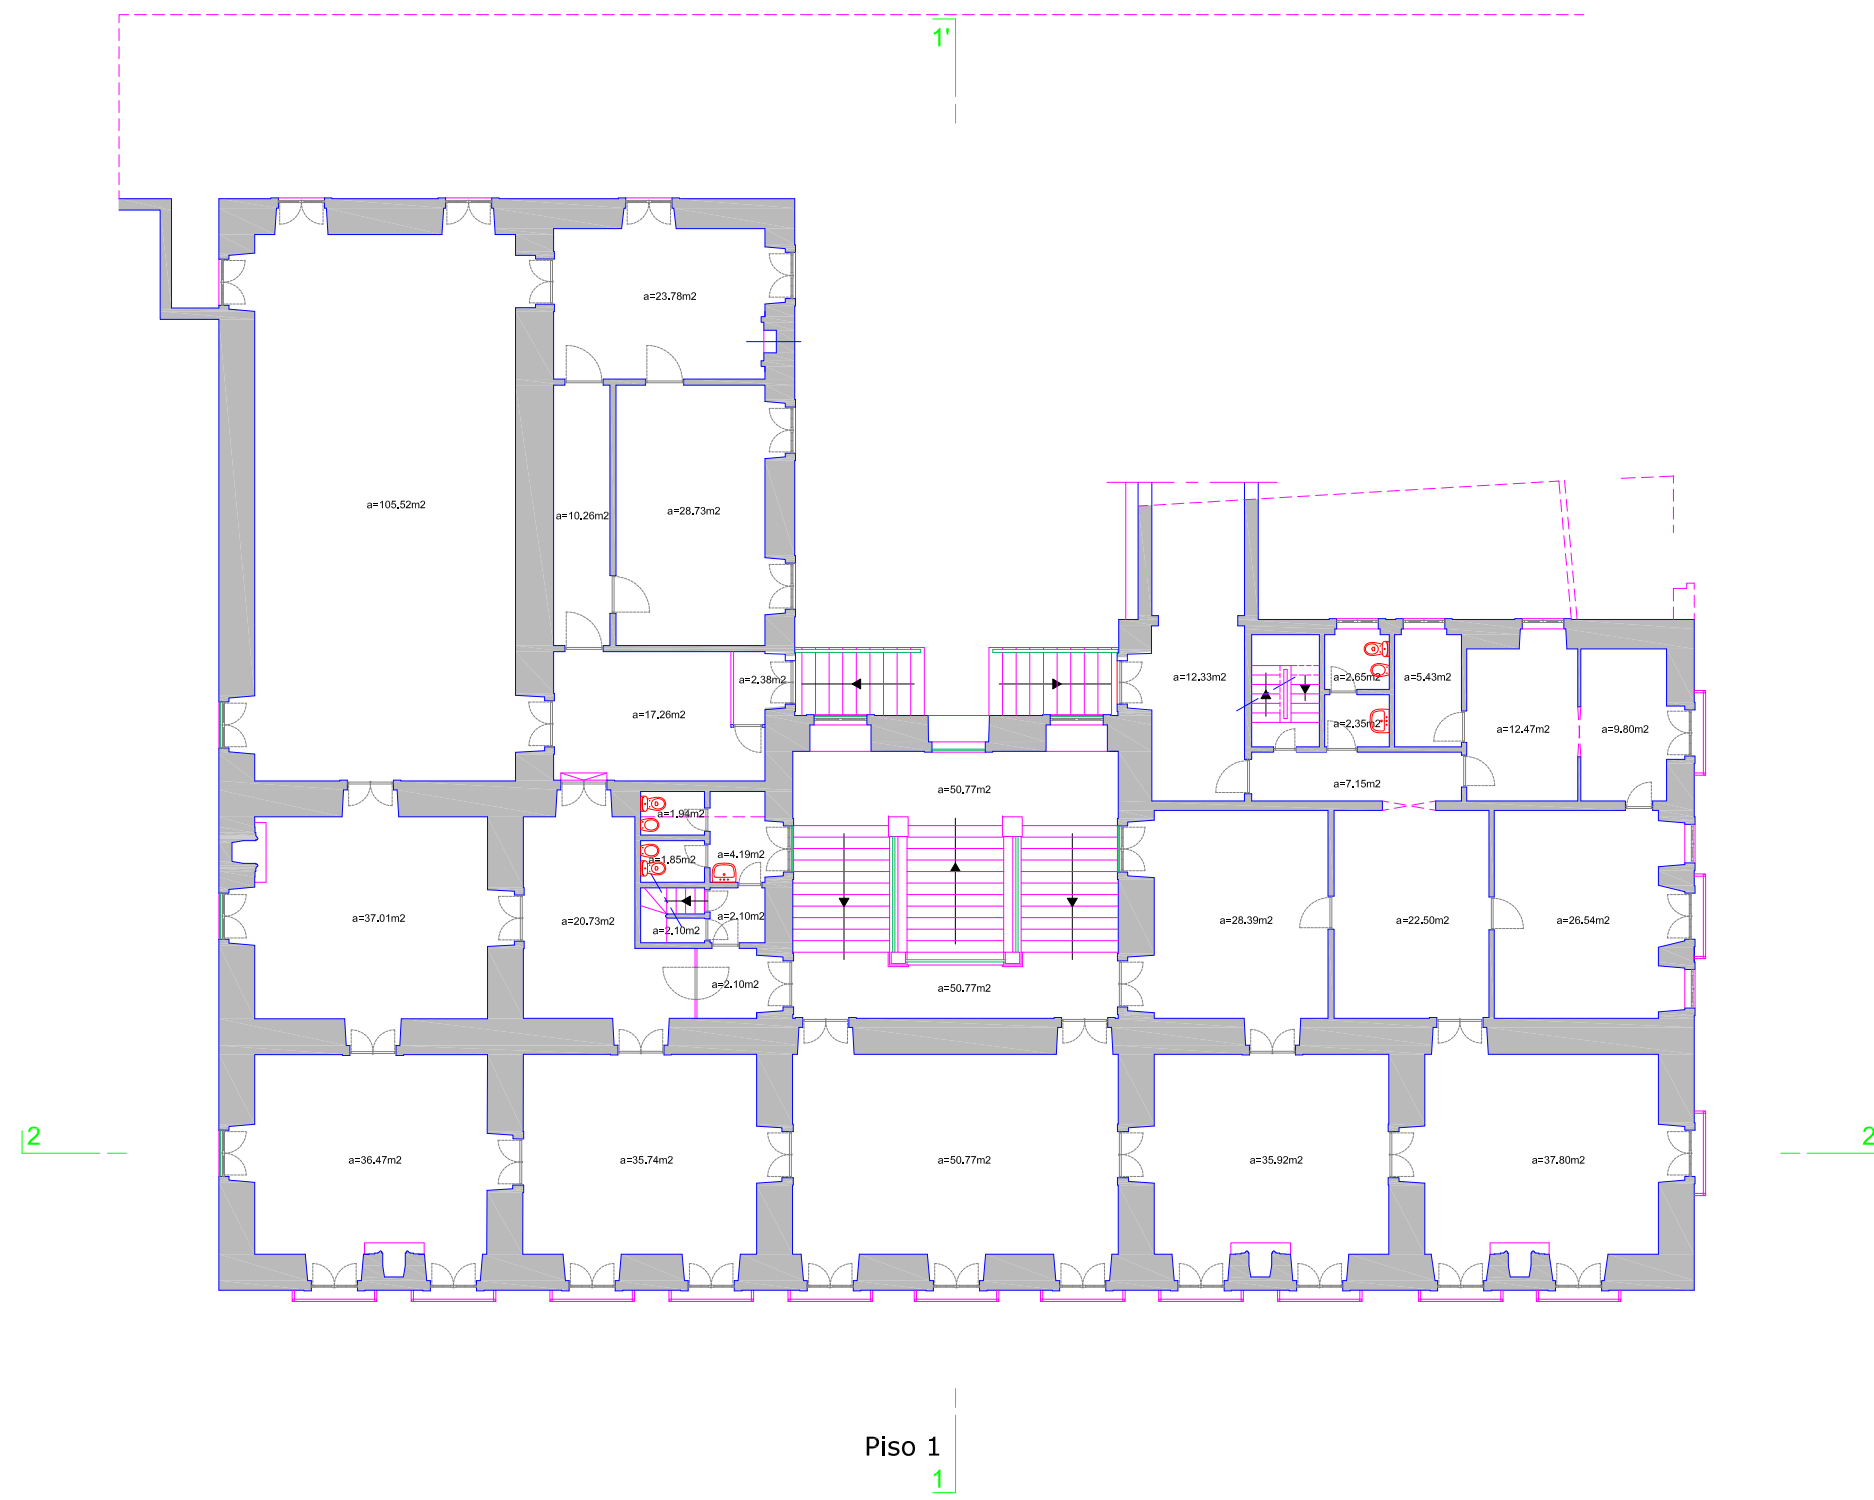

MINISTÉRIO DA CULTURA
DIRECÇÃO REGIONAL DE CULTURA DO CENTRO
DELEGAÇÃO DE CASTELO BRANCO

PROPRIETÁRIO

PLANTA DO EDIFÍCIO

Planta do Piso 1


ASSUNTO

EDIFÍCIO DO GOVERNO CIVIL DE CASTELO BRANCO

DATA	ESCALA	DESENHO NÚMERO
MAIO/2009	1:100	1.3

DATA REVISÃO I	DATA REVISÃO II	DATA REVISÃO III

RESERVA-SE OS DIREITOS DE AUTOR SOBRE TODAS AS INFORMAÇÕES INSERIDAS NESTE DESENHO, NÃO PODENDO SER REPRODUZIDAS OU SEU TODO OU EM PARTE, SEM O PRÉVIO CONSENTIMENTO POR ESCRITO.

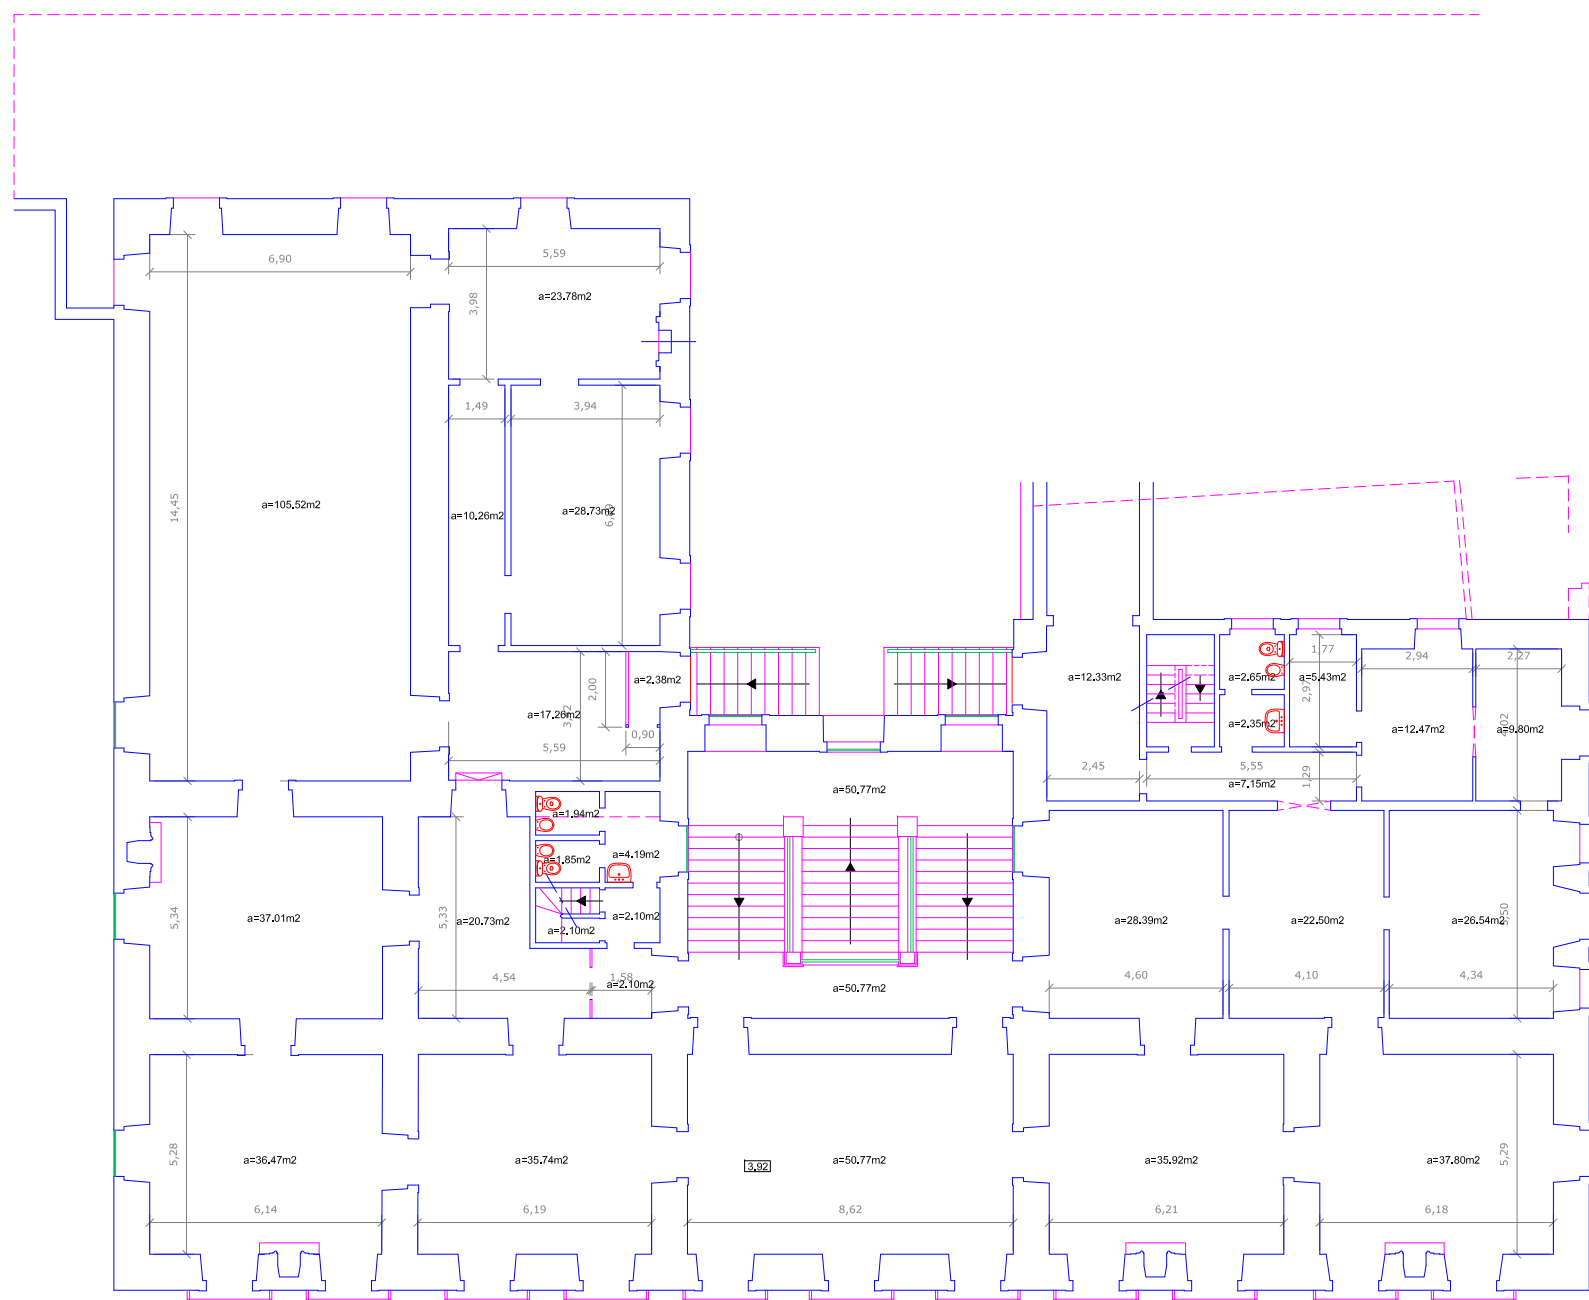

Piso 1

MINISTÉRIO DA CULTURA
DIRECÇÃO REGIONAL DE CULTURA DO CENTRO
DELEGAÇÃO DE CASTELO BRANCO

PROPRIETÁRIO


PLANTA DO EDIFÍCIO

Planta do Piso 1
Cotas

ASSUNTO
EDIFÍCIO DO GOVERNO CIVIL DE CASTELO BRANCO

DATA	ESCALA	DESENHO NÚMERO
MAIO/2009	1:100	1.4
DATA REVISÃO I	DATA REVISÃO II	DATA REVISÃO III

RESERVA-SE OS DIREITOS DE AUTOR SOBRE TODAS AS INFORMAÇÕES
INSERIDAS NESTE DESENHO, NÃO PODENDO SER REPRODUZIDAS EM
SEU TODO OU EM PARTE, SEM O PRÉVIO CONSENTIMENTO POR ESCRITO.

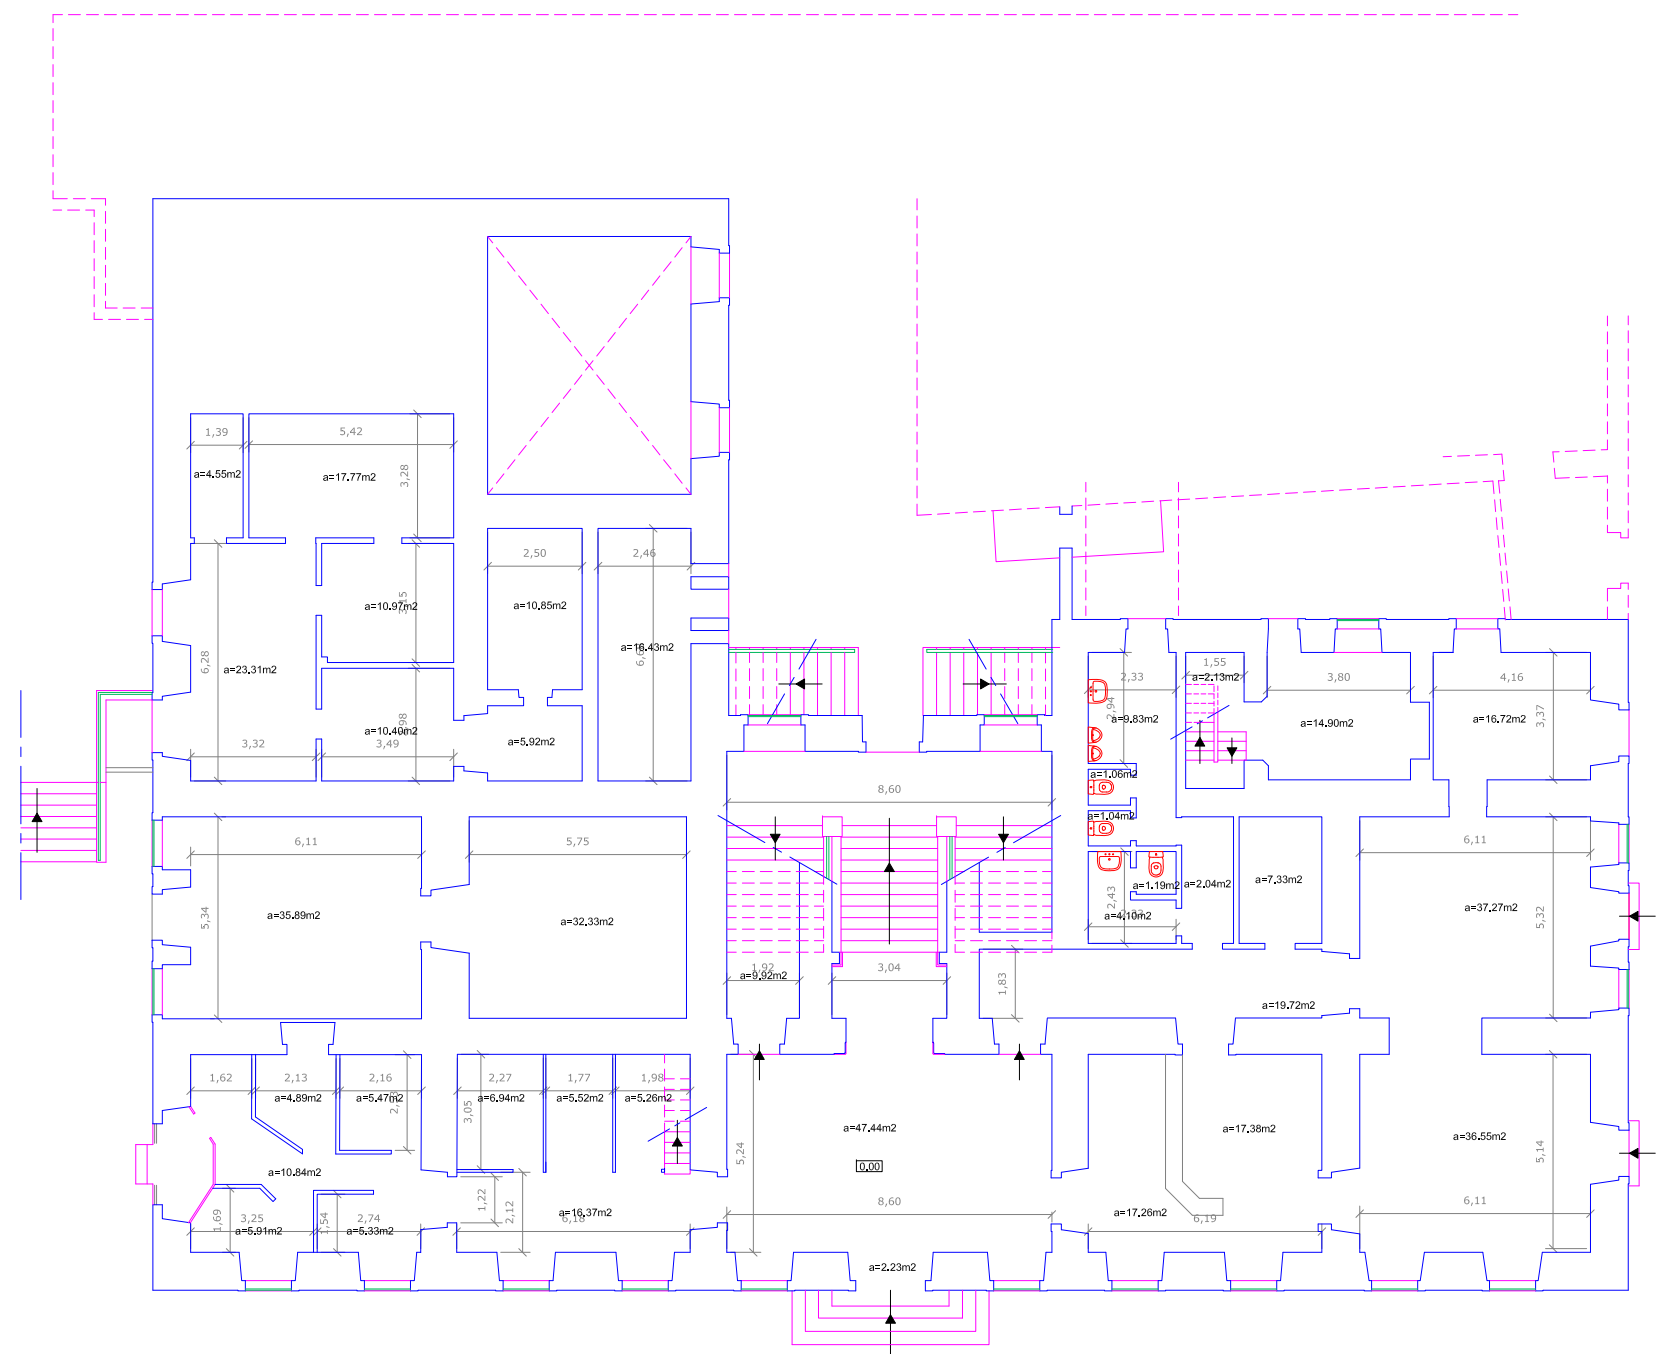

Piso 0

MINISTÉRIO DA CULTURA
DIRECÇÃO REGIONAL DE CULTURA DO CENTRO
DELEGAÇÃO DE CASTELO BRANCO

PROPRIETÁRIO

PLANTA DO EDIFÍCIO

Planta do Piso 0
Cotas

ASSUNTO


EDIFÍCIO DO GOVERNO CIVIL DE CASTELO BRANCO

DATA ESCALA DESENHO NÚMERO

MAIO/2009 1:100 1.2

DATA REVISÃO I DATA REVISÃO II DATA REVISÃO III

RESERVA-SE OS DIREITOS DE AUTOR SOBRE TODAS AS INFORMAÇÕES
INSERIDAS NESTE DESENHO, NÃO PODENDO SER REPRODUZIDAS NO
SEU TODO OU EM PARTE, SEM O PRÉVIO CONSENTIMENTO POR ESCRITO.

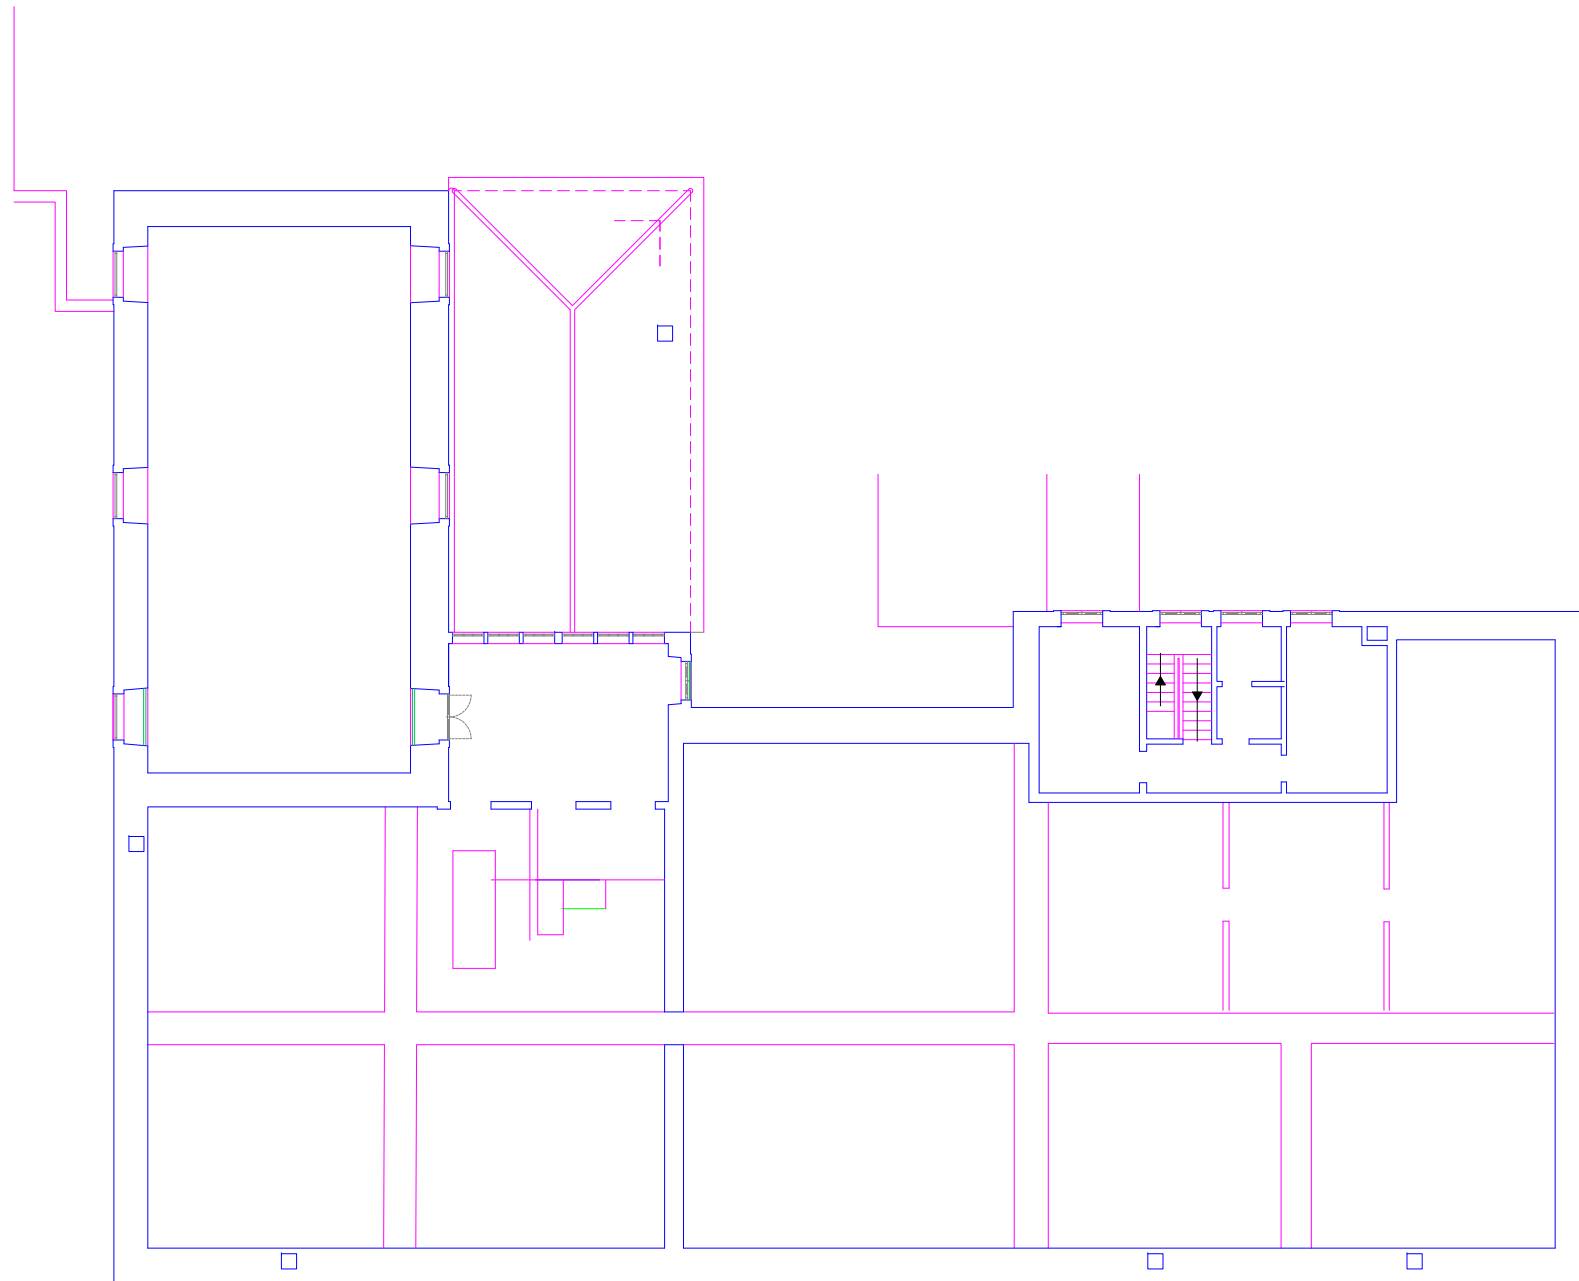

Sótão

MINISTÉRIO DA CULTURA
DIRECÇÃO REGIONAL DE CULTURA DO CENTRO
DELEGAÇÃO DE CASTELO BRANCO

PROPRIETÁRIO

PLANTA DO EDIFÍCIO

Planta de Trabalho - Sótão

ASSUNTO


EDIFÍCIO DO GOVERNO CIVIL DE CASTELO BRANCO

DATA ESCALA DESENHO NÚMERO

JANEIRO/2009 1:100 1.3

DATA REVISÃO I DATA REVISÃO II DATA REVISÃO III

RESERVA-SE OS DIREITOS DE AUTOR SOBRE TODAS AS INFORMAÇÕES
INSERIDAS NESTE DESENHO, NÃO PODENDO SER REPRODUZIDAS NO
SEU TODO OU EM PARTE, SEM O PRÉVIO CONSENTIMENTO POR ESCRITO.

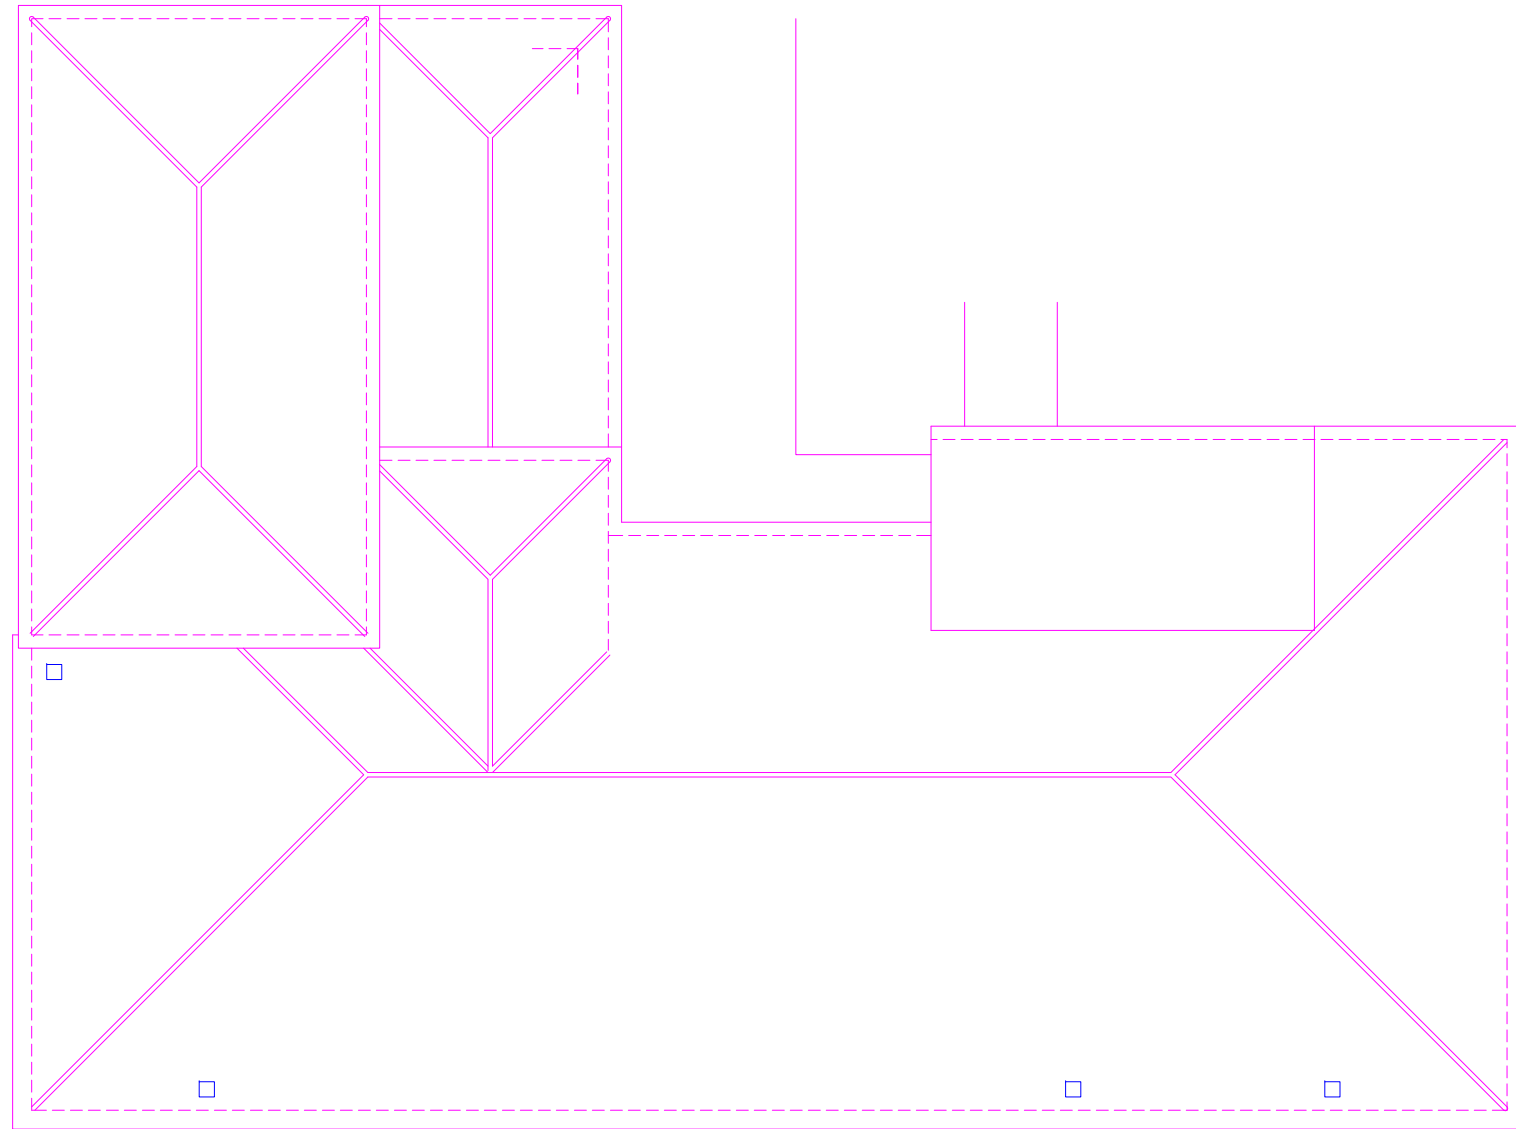

Cobertura

MINISTÉRIO DA CULTURA
DIRECÇÃO REGIONAL DE CULTURA DO CENTRO
DELEGAÇÃO DE CASTELO BRANCO

PROPRIETÁRIO

PLANTA DO EDIFÍCIO

Planta de Trabalho - Cobertura

ASSUNTO


EDIFÍCIO DO GOVERNO CIVIL DE CASTELO BRANCO

DATA ESCALA DESENHO NÚMERO

JANEIRO/2009 1:100 1.4

DATA REVISÃO I DATA REVISÃO II DATA REVISÃO III

RESERVA-SE OS DIREITOS DE AUTOR SOBRE TODAS AS INFORMAÇÕES
INSERIDAS NESTE DESENHO, NÃO PODENDO SER REPRODUZIDAS AO
SEU TODO OU EM PARTE, SEM O PRÉVIO CONSENTIMENTO POR ESCRITO.

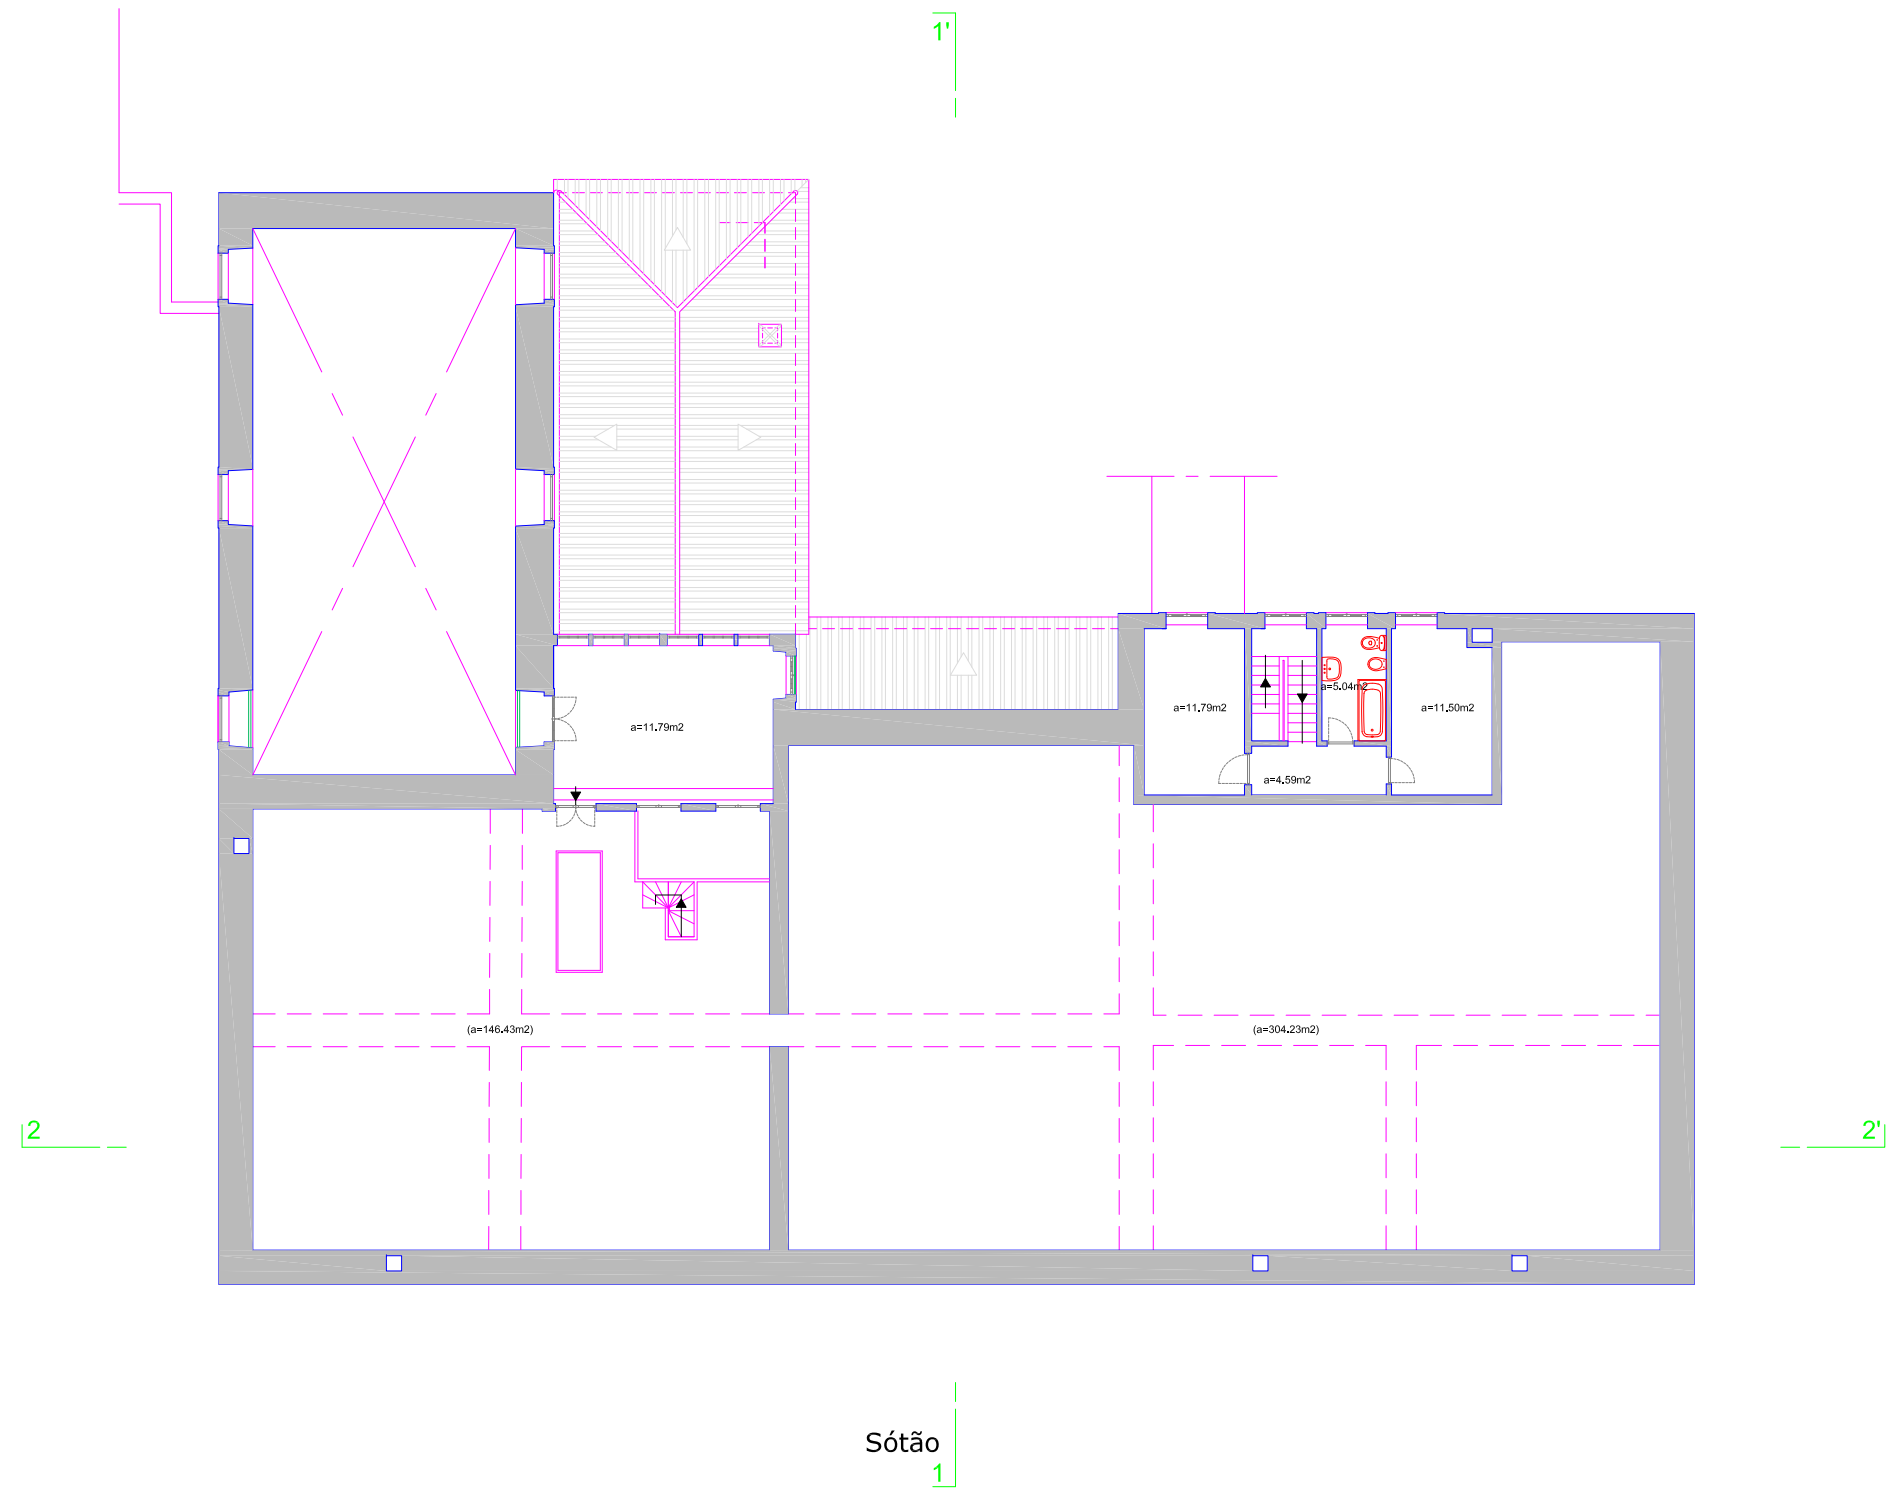

Sótão
1

MINISTÉRIO DA CULTURA
DIRECÇÃO REGIONAL DE CULTURA DO CENTRO
DELEGAÇÃO DE CASTELO BRANCO

PROPRIETÁRIO

PLANTA DO EDIFÍCIO

Planta do Sótão


ASSUNTO

EDIFÍCIO DO GOVERNO CIVIL DE CASTELO BRANCO

DATA	ESCALA	DESENHO NÚMERO
MAIO/2009	1:100	1.5

DATA REVISÃO I	DATA REVISÃO II	DATA REVISÃO III

RESERVA-SE OS DIREITOS DE AUTOR SOBRE TODAS AS INFORMAÇÕES INSERIDAS NESTE DESENHO, NÃO PODENDO SER REPRODUZIDAS, NO SEU TODO OU EM PARTE, SEM O PRÉVIO CONSENTIMENTO POR ESCRITO.

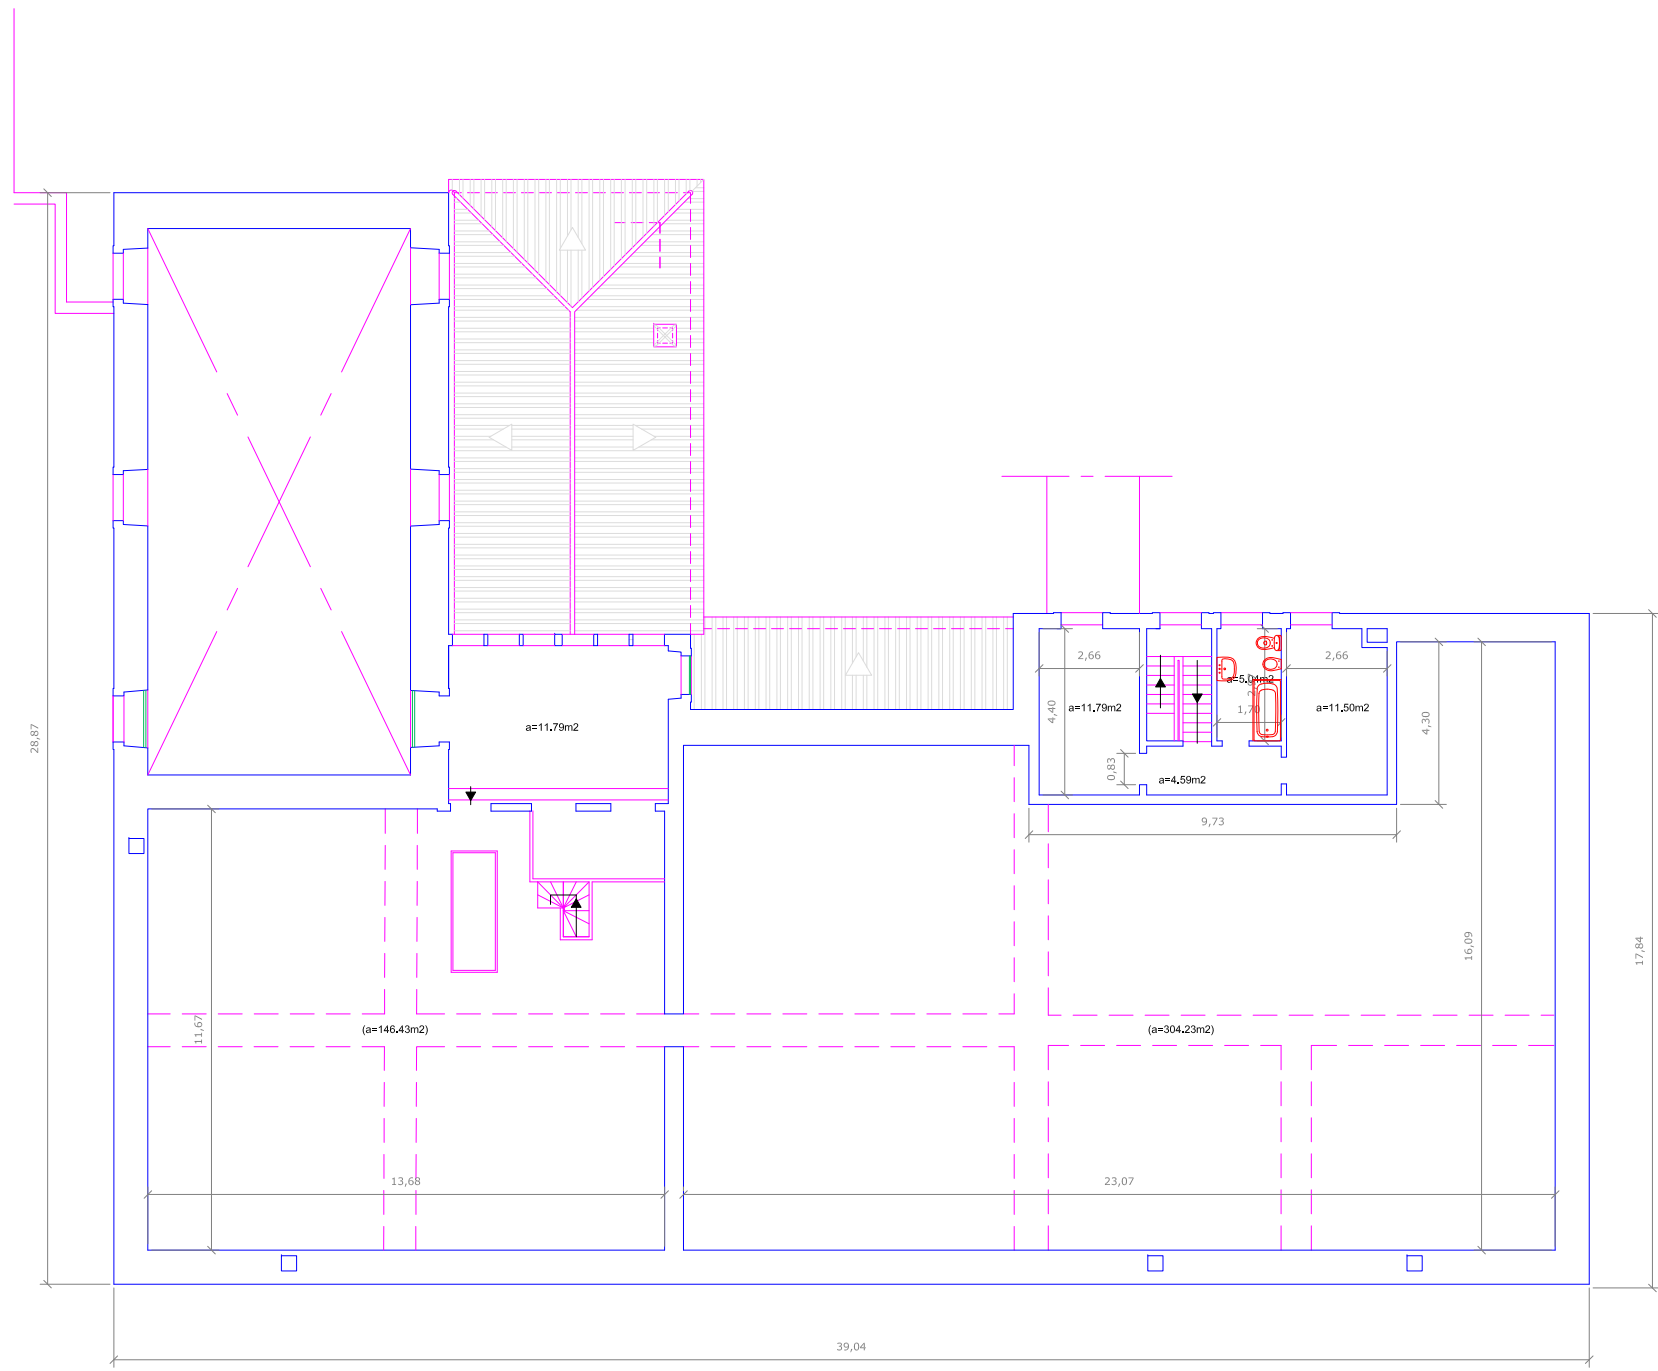

Sótão

MINISTÉRIO DA CULTURA
DIRECÇÃO REGIONAL DE CULTURA DO CENTRO
DELEGAÇÃO DE CASTELO BRANCO

PROPRIETÁRIO

PLANTA DO EDIFÍCIO

Planta do Sótão


ASSUNTO

EDIFÍCIO DO GOVERNO CIVIL DE CASTELO BRANCO

DATA	ESCALA	DESENHO NÚMERO
MAIO/2009	1:100	1.6

DATA REVISÃO I	DATA REVISÃO II	DATA REVISÃO III

RESERVA-SE OS DIREITOS DE AUTOR SOBRE TODAS AS INFORMAÇÕES INSERIDAS NESTE DESENHO, NÃO PODENDO SER REPRODUZIDAS EM SEU TODO OU EM PARTE, SEM O PRÉVIO CONSENTIMENTO POR ESCRITO.

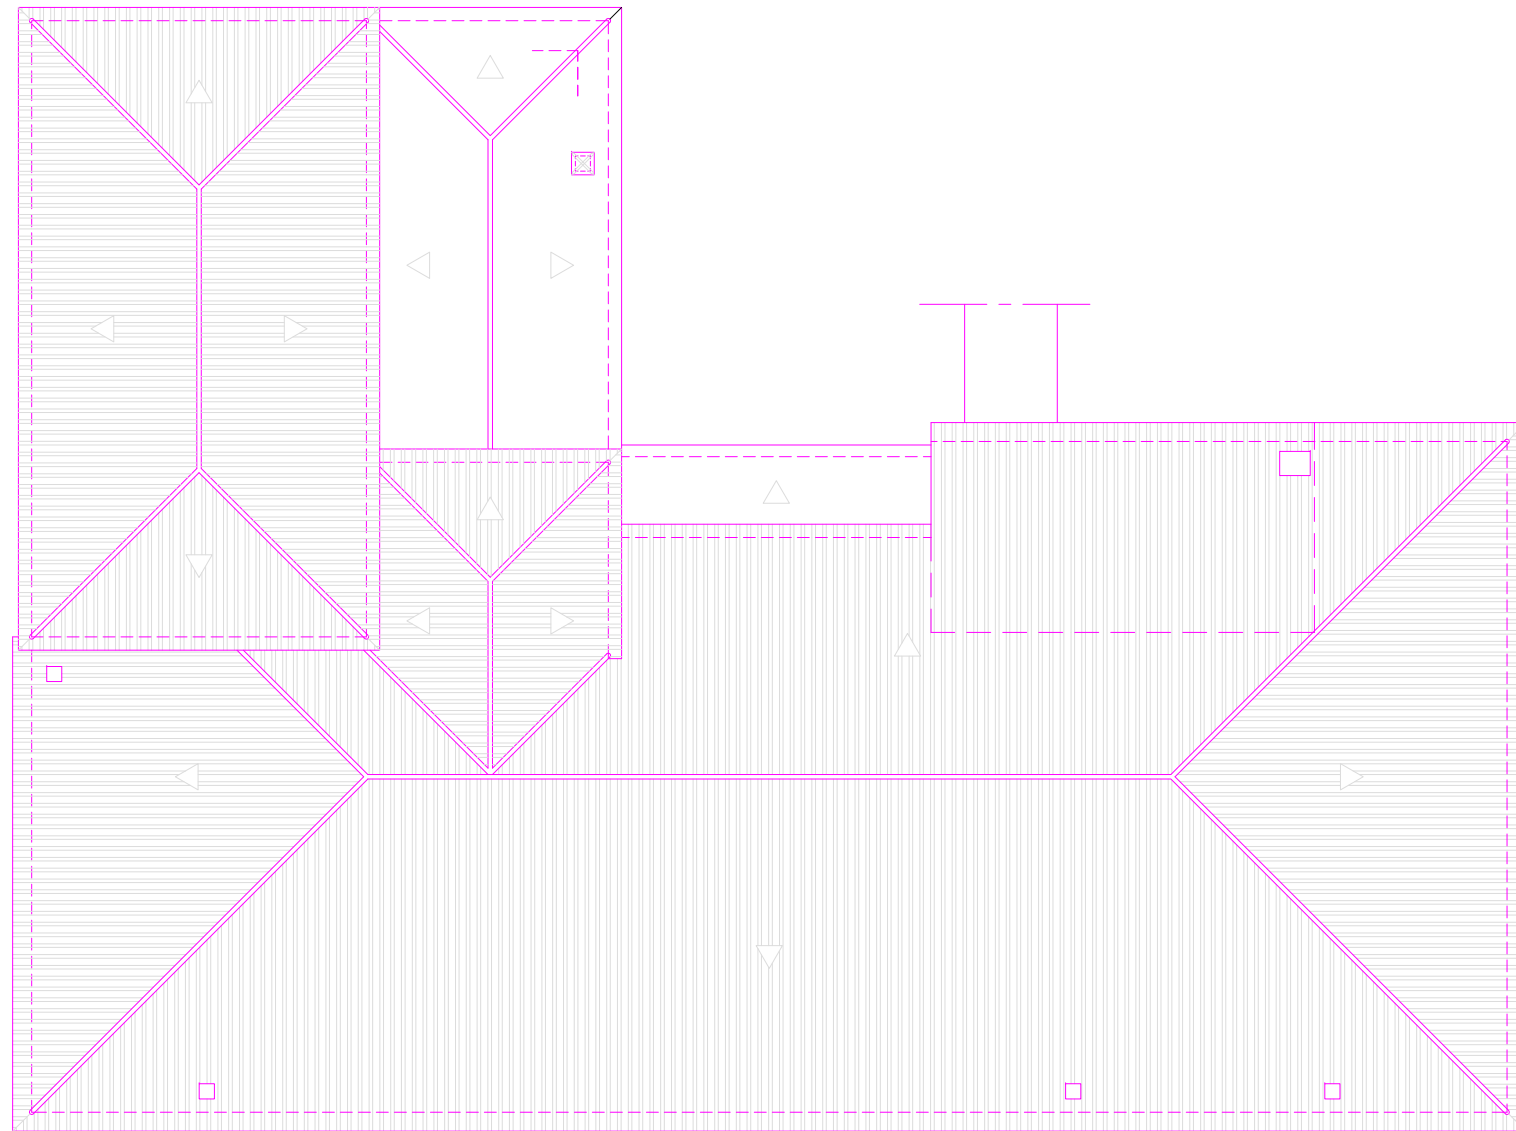

Cobertura

MINISTÉRIO DA CULTURA
DIRECÇÃO REGIONAL DE CULTURA DO CENTRO
DELEGAÇÃO DE CASTELO BRANCO

PROPRIETÁRIO

PLANTA DO EDIFÍCIO

Planta da Cobertura

ASSUNTO

EDIFÍCIO DO GOVERNO CIVIL DE CASTELO BRANCO

DATA ESCALA DESENHO NÚMERO

MAIO/2009 1:100 1.7

DATA REVISÃO I DATA REVISÃO II DATA REVISÃO III

RESERVA-SE OS DIREITOS DE AUTOR SOBRE TODAS AS INFORMAÇÕES
INSERIDAS NESTE DESENHO, NÃO PODENDO SER REPRODUZIDAS AO
SEU TODO OU EM PARTE, SEM O PRÉVIO CONSENTIMENTO POR ESCRITO.



Corte 1-1'

MINISTÉRIO DA CULTURA
DIRECÇÃO REGIONAL DE CULTURA DO CENTRO
DELEGAÇÃO DE CASTELO BRANCO

PROPRIETÁRIO

PLANTA DO EDIFÍCIO


Corte 1-1'

ASSUNTO
EDIFÍCIO DO GOVERNO CIVIL DE CASTELO BRANCO

DATA	ESCALA	DESENHO NÚMERO
MAIO/2009	1:100	1.8

DATA REVISÃO I	DATA REVISÃO II	DATA REVISÃO III

RESERVA-SE OS DIREITOS DE AUTOR SOBRE TODAS AS INFORMAÇÕES INSERIDAS NESTE DESENHO, NÃO PODENDO SER REPRODUZIDAS, NO SEU TODO OU EM PARTE, SEM O PRÉVIO CONSENTIMENTO POR ESCRITO.

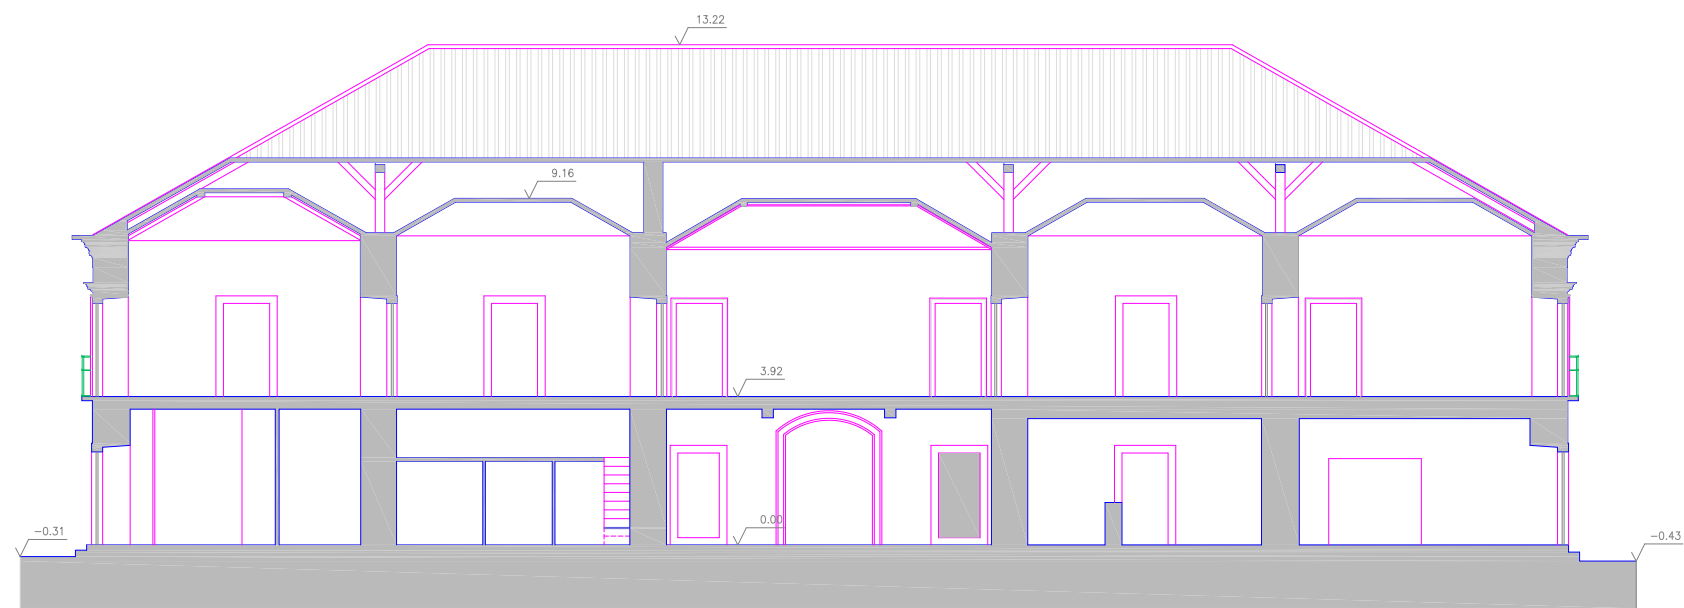

Corte 2-2'

MINISTÉRIO DA CULTURA
DIRECÇÃO REGIONAL DE CULTURA DO CENTRO
DELEGAÇÃO DE CASTELO BRANCO

PROPRIETÁRIO

PLANTA DO EDIFÍCIO

Corte 2-2'


ASSUNTO
EDIFÍCIO DO GOVERNO CIVIL DE CASTELO BRANCO

DATA	ESCALA	DESENHO NÚMERO
MAIO/2009	1:100	1.9
DATA REVISÃO I	DATA REVISÃO II	DATA REVISÃO III

RESERVA-SE OS DIREITOS DE AUTOR SOBRE TODAS AS INFORMAÇÕES
INSERIDAS NESTE DESENHO, NÃO PODENDO SER REPRODUZIDAS OU
SEU TODO OU EM PARTE, SEM O PRÉVIO CONSENTIMENTO POR ESCRITO.



Corte 1-1'

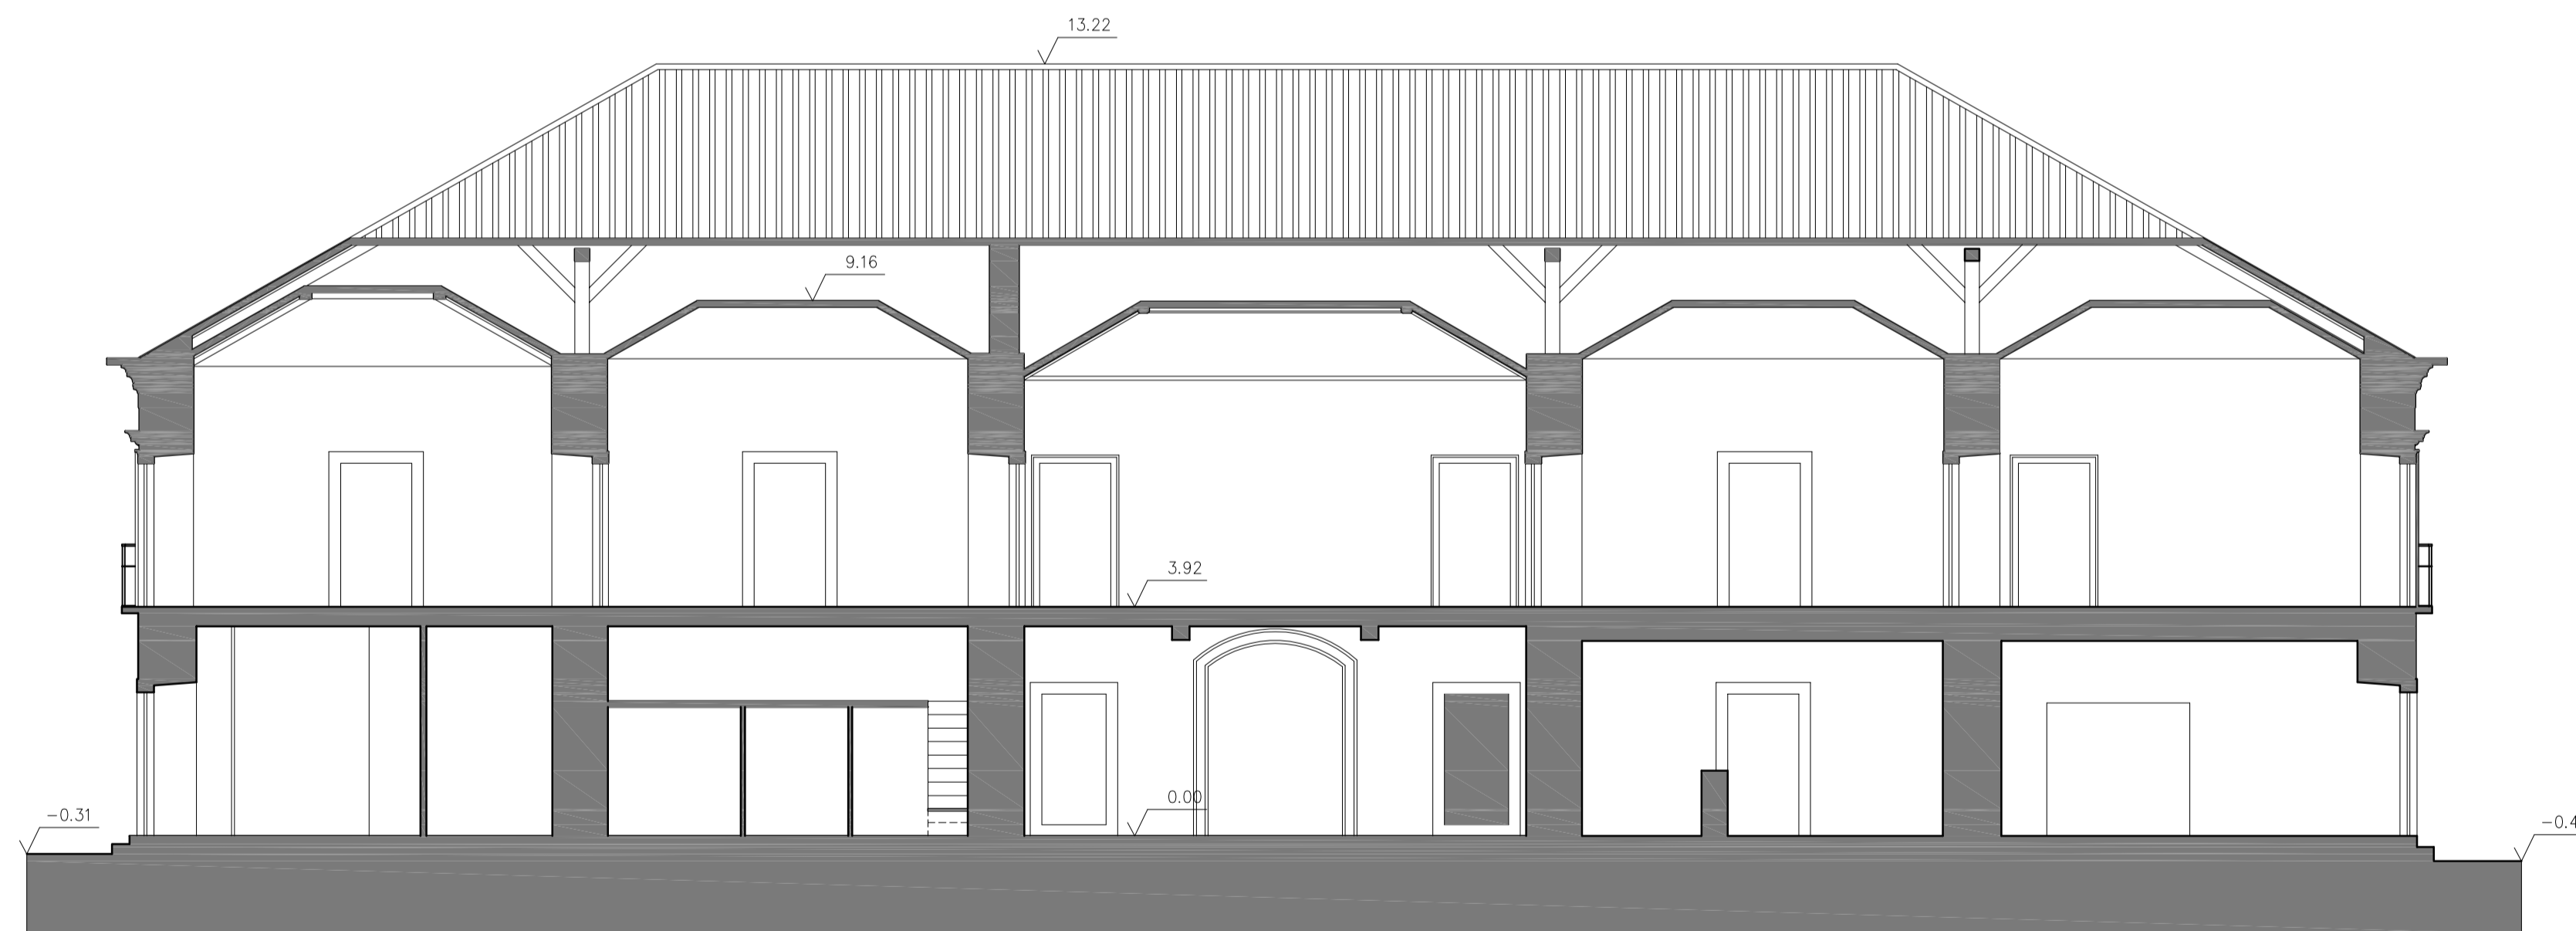

Corte 2-2'


Descrição
 ANTÓNIO MONTEIRO Engº Civil
 JOSÉ BAPTISTA atae
 JOAQUIM FERNANDES des.

PLANTA DO EDIFÍCIO


Cortes 1-1' e 2-2'

ASSUNTO
 EDIFÍCIO DO GOVERNO CIVIL DE CASTELO BRANCO

DATA	ESCALA	DESENHO N.º
MAIO/2009	1:100	2.3

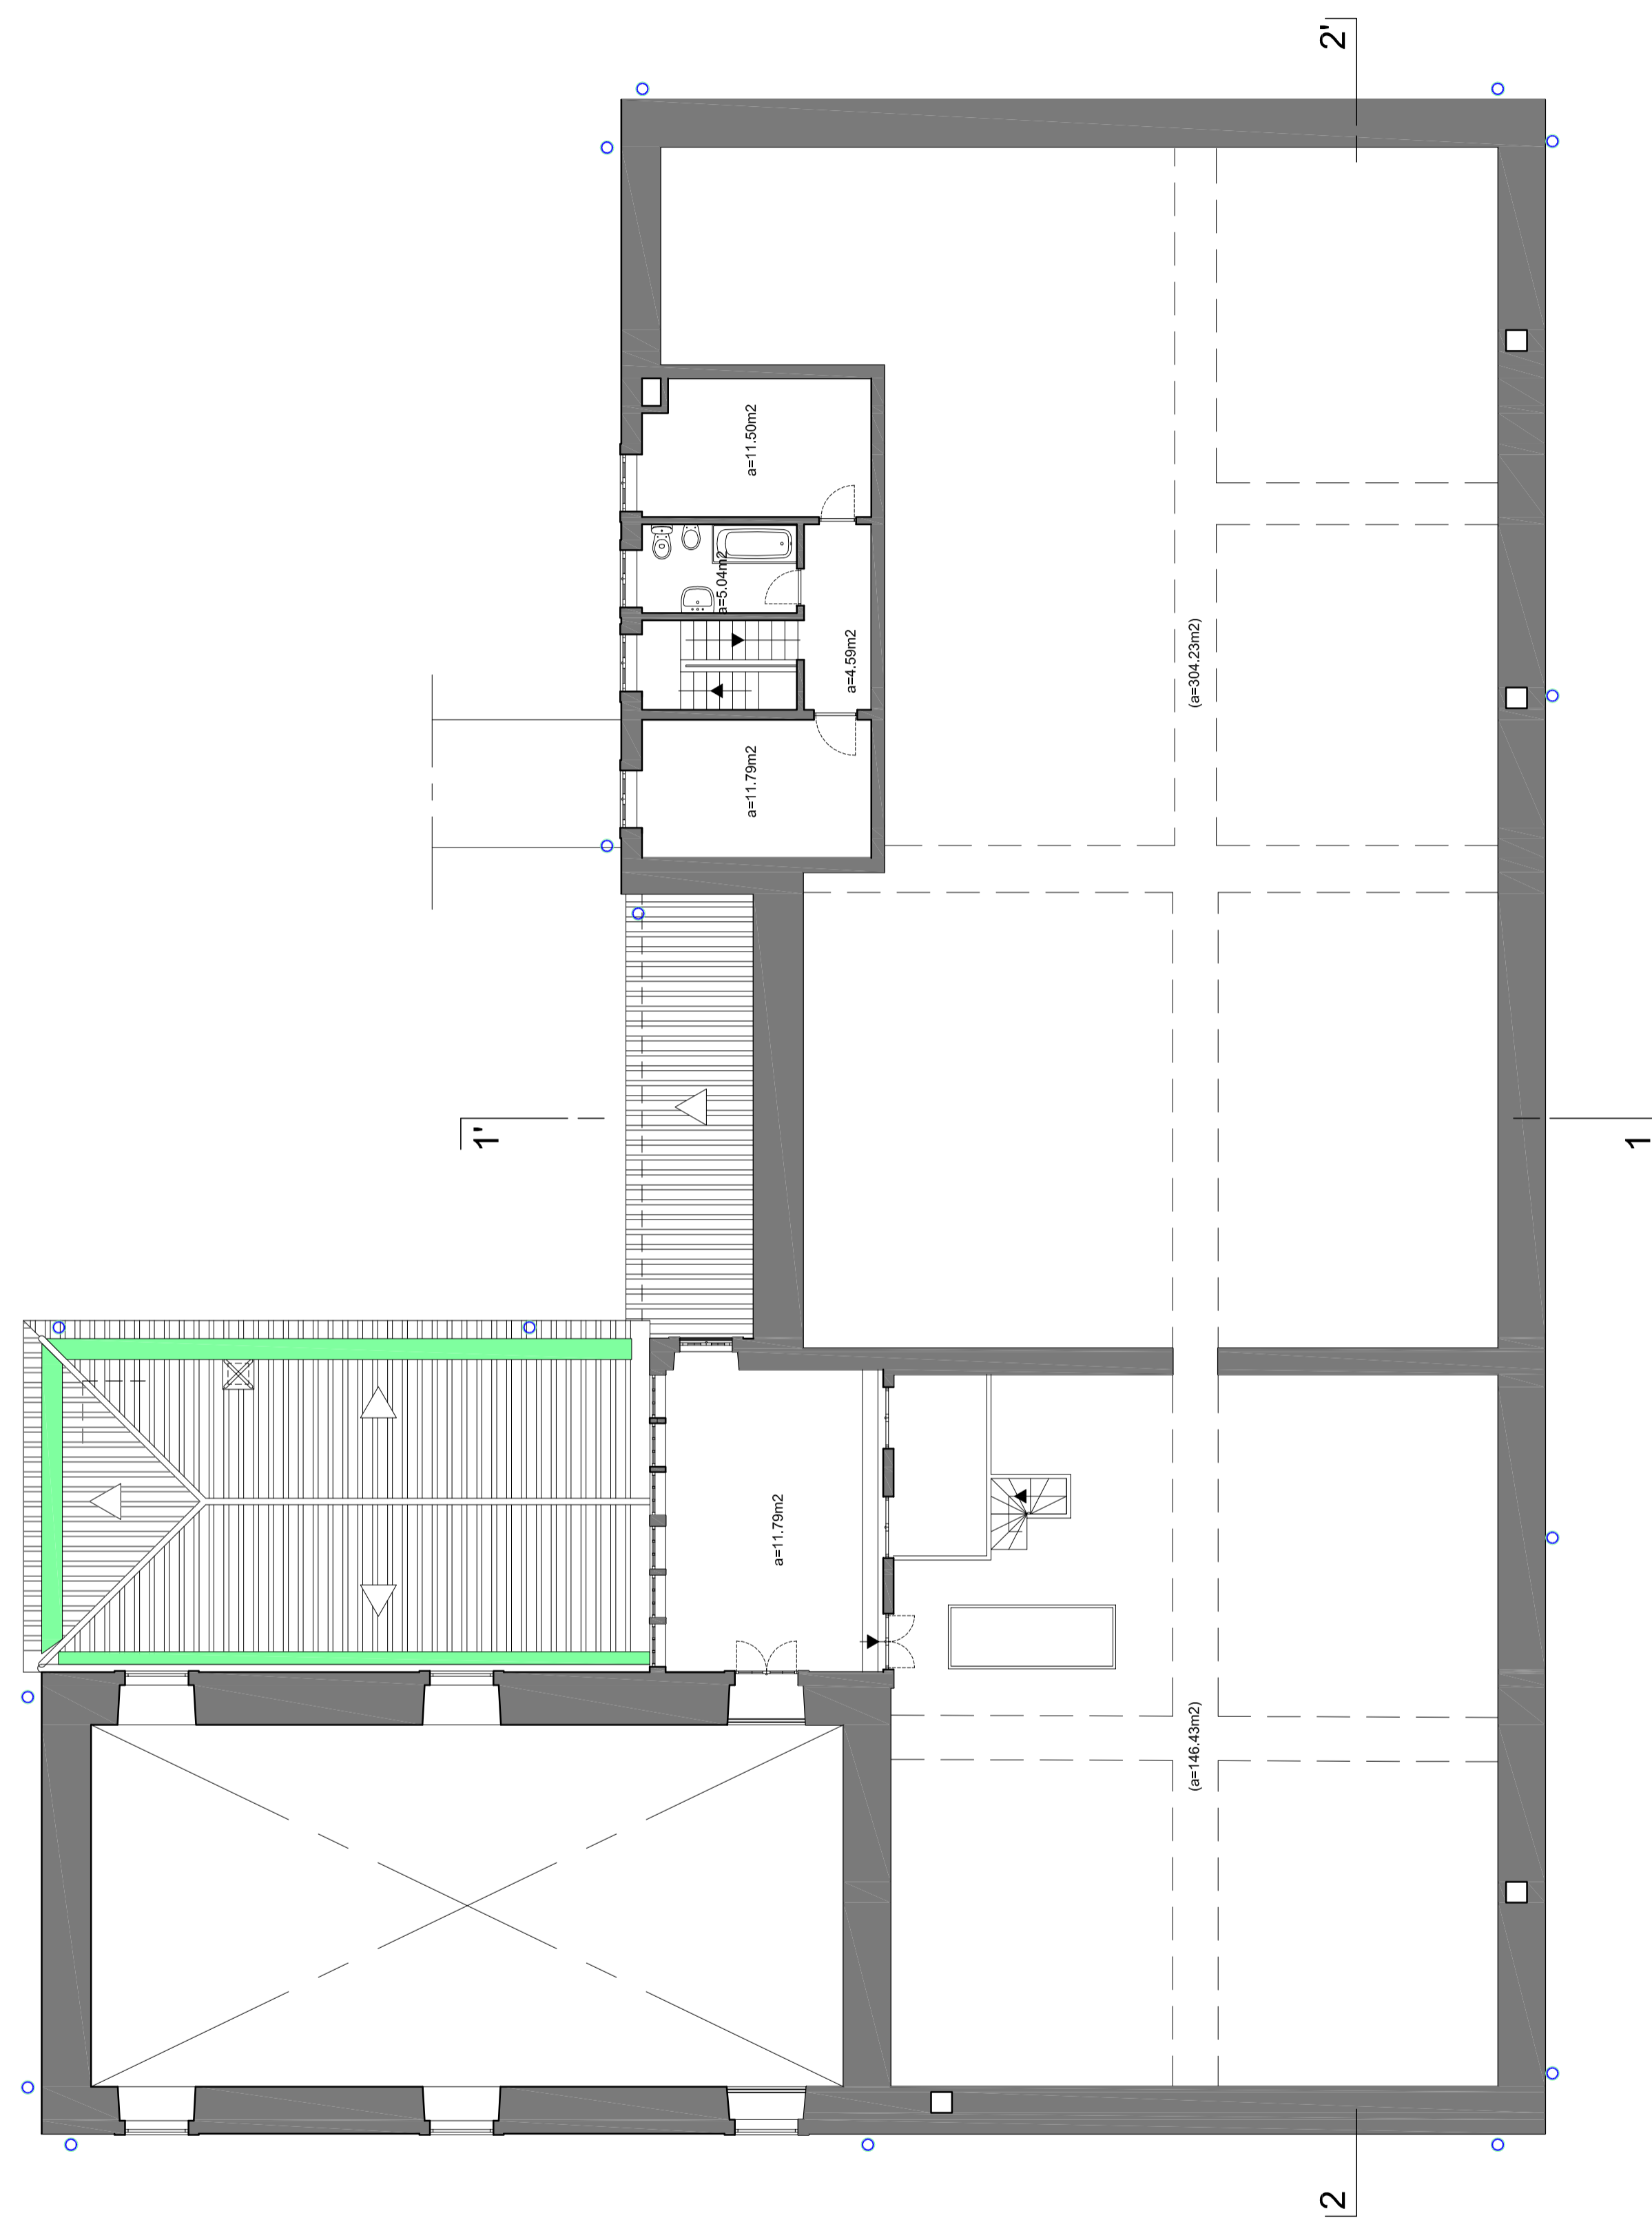

PLANTA DO SÓTÃO

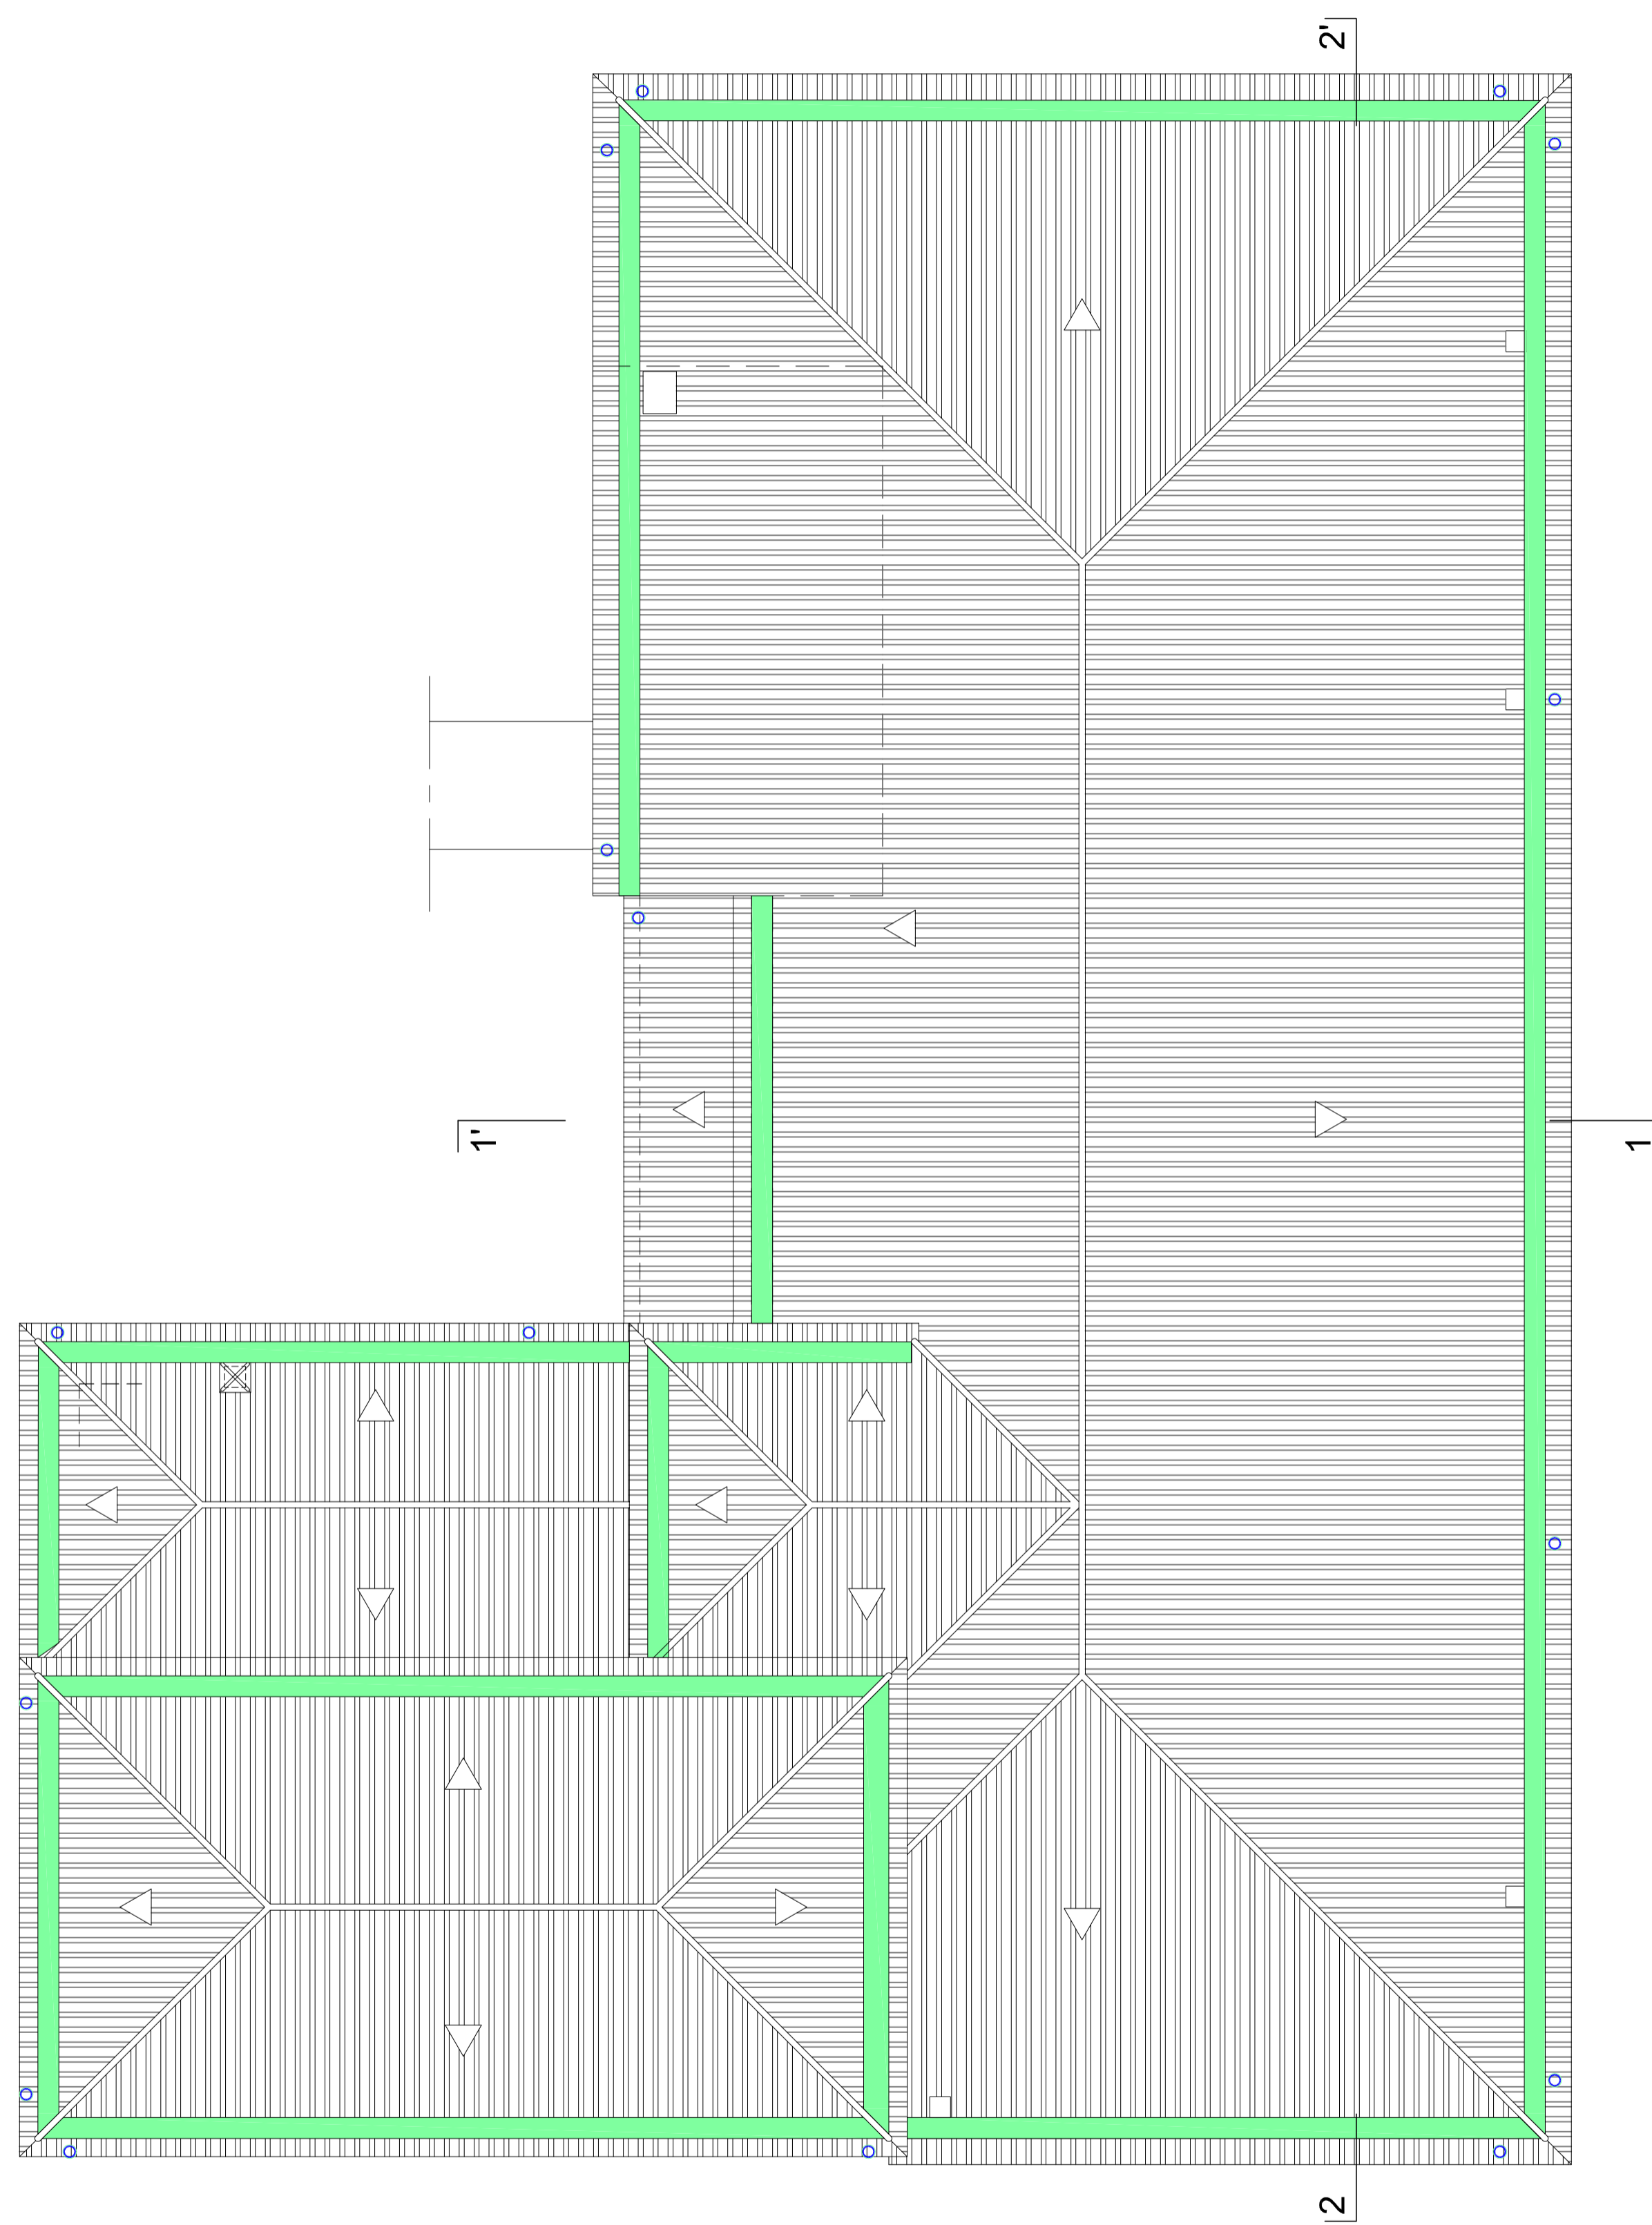

PLANTA DE COBERTURA


- CALEIRA INTERIOR
- TUBOS DE QUEDA

Descrição
 ANTÓNIO MONTEIRO Engº Civil
 JOSÉ BAPTISTA atae
 JOAQUIM FERNANDES des.



PLANTA DO EDIFÍCIO
Planta do Sótão e Cobertura

ASSUNTO
EDIFÍCIO DO GOVERNO CIVIL DE CASTELO BRANCO


DATA: AGOSTO/2009 ESCALA: 1:100 DESENHO NÚMERO: **1.3**

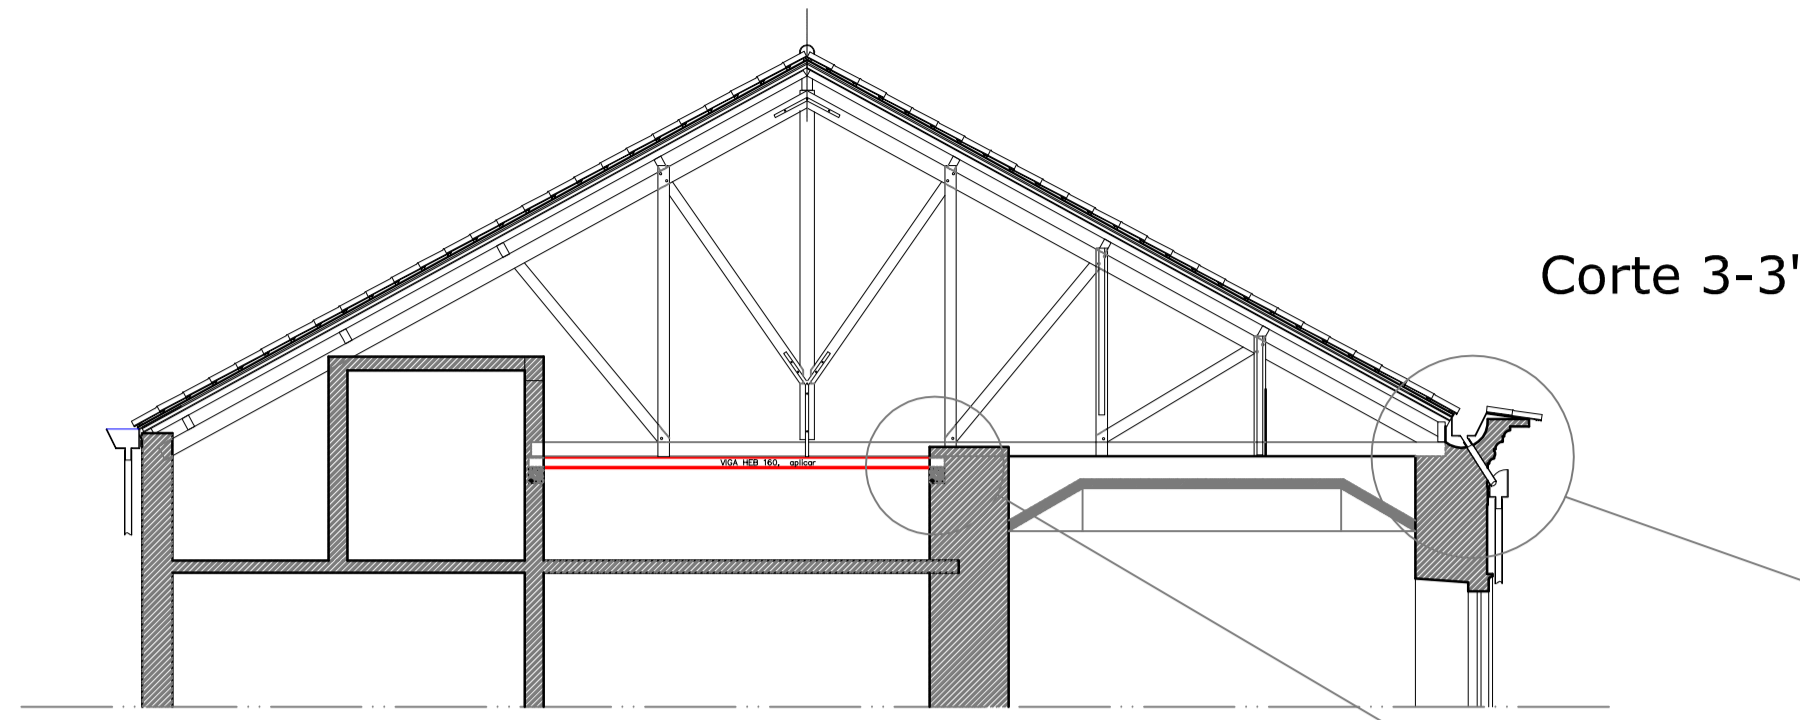

Corte 3-3'

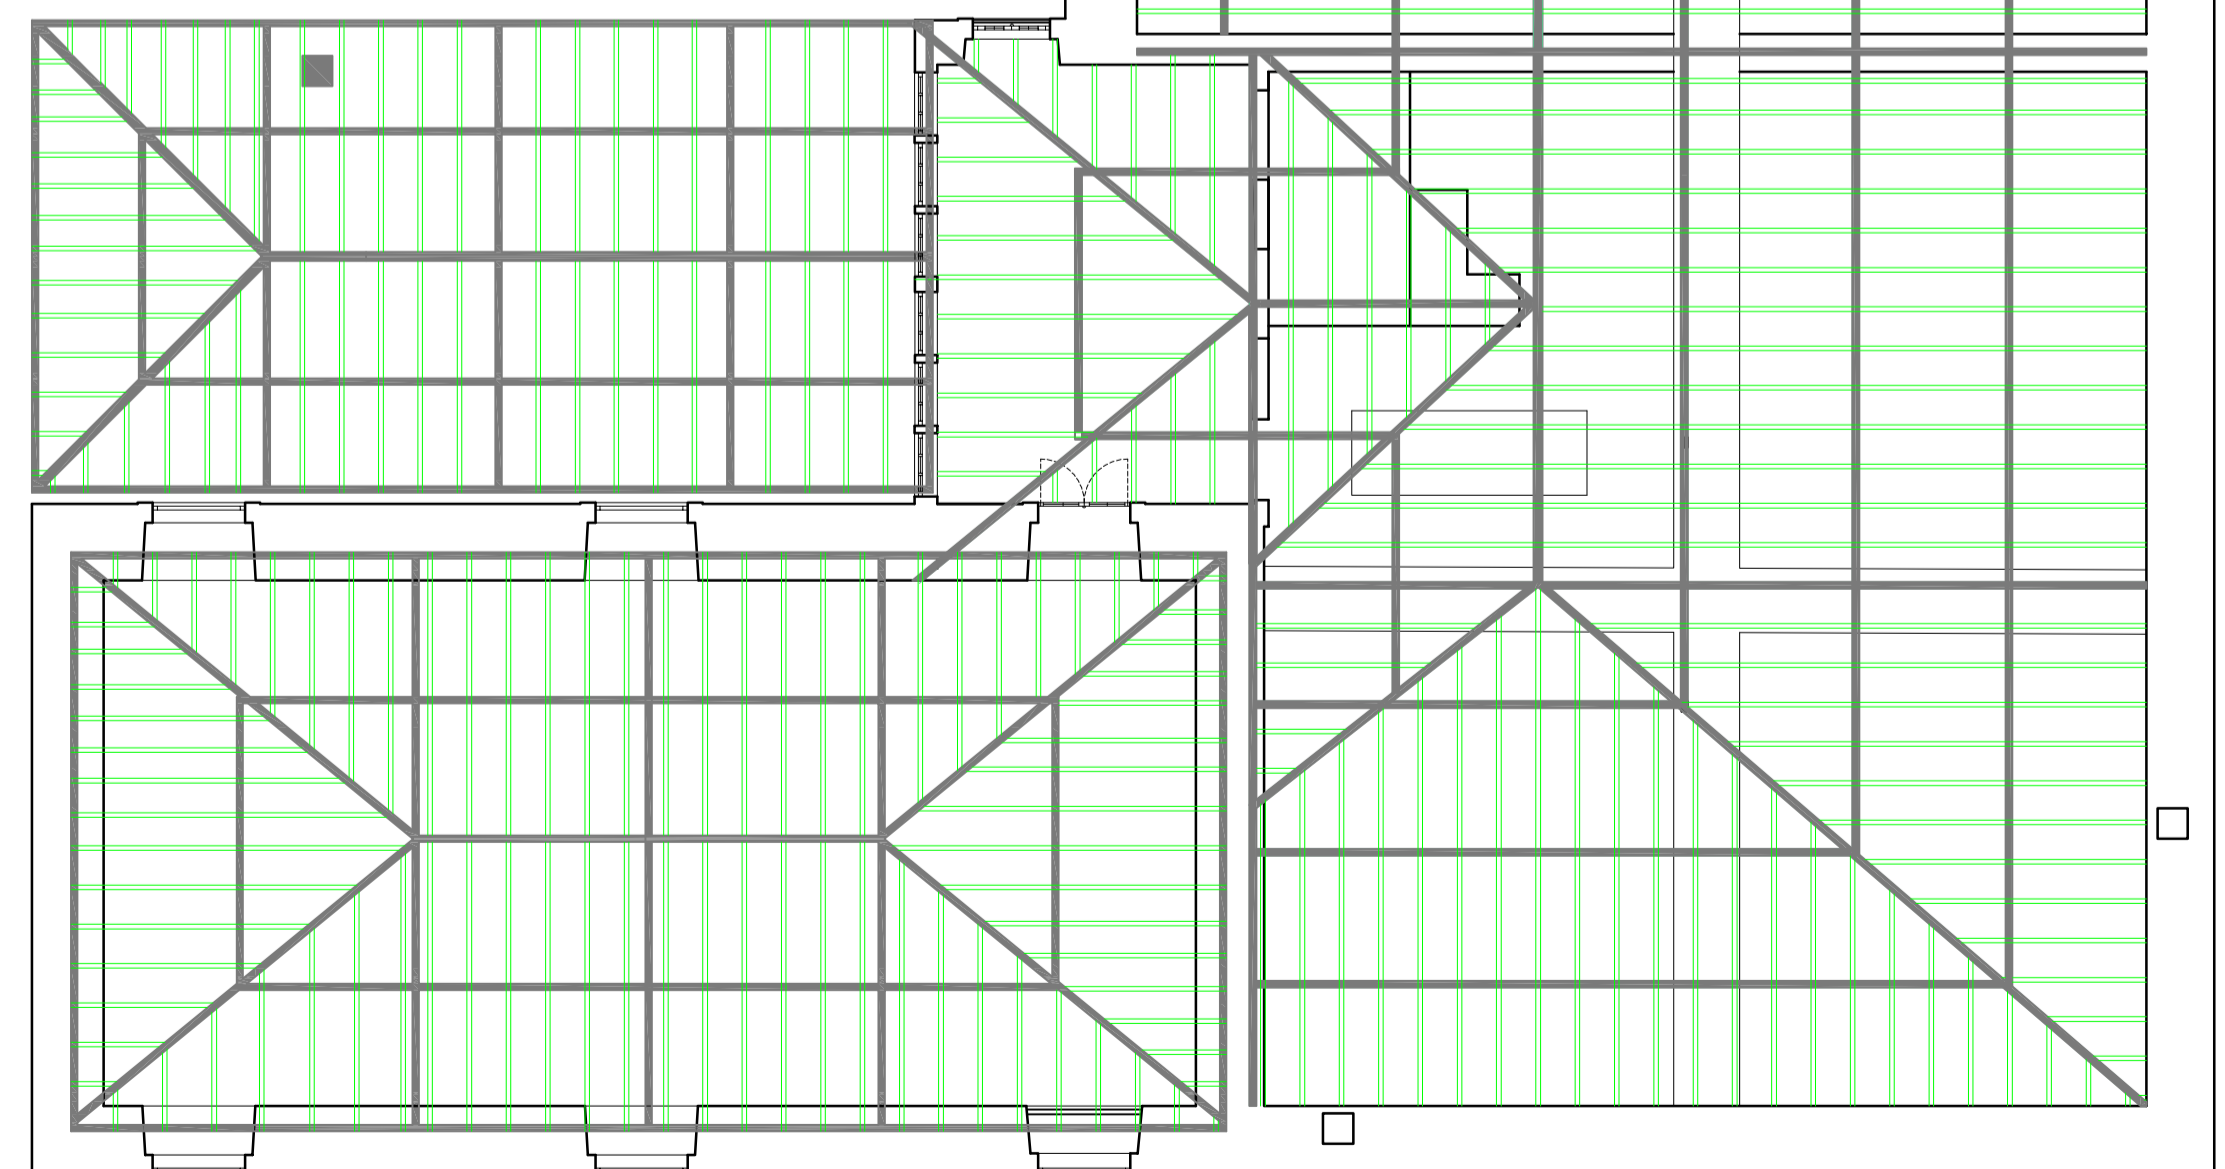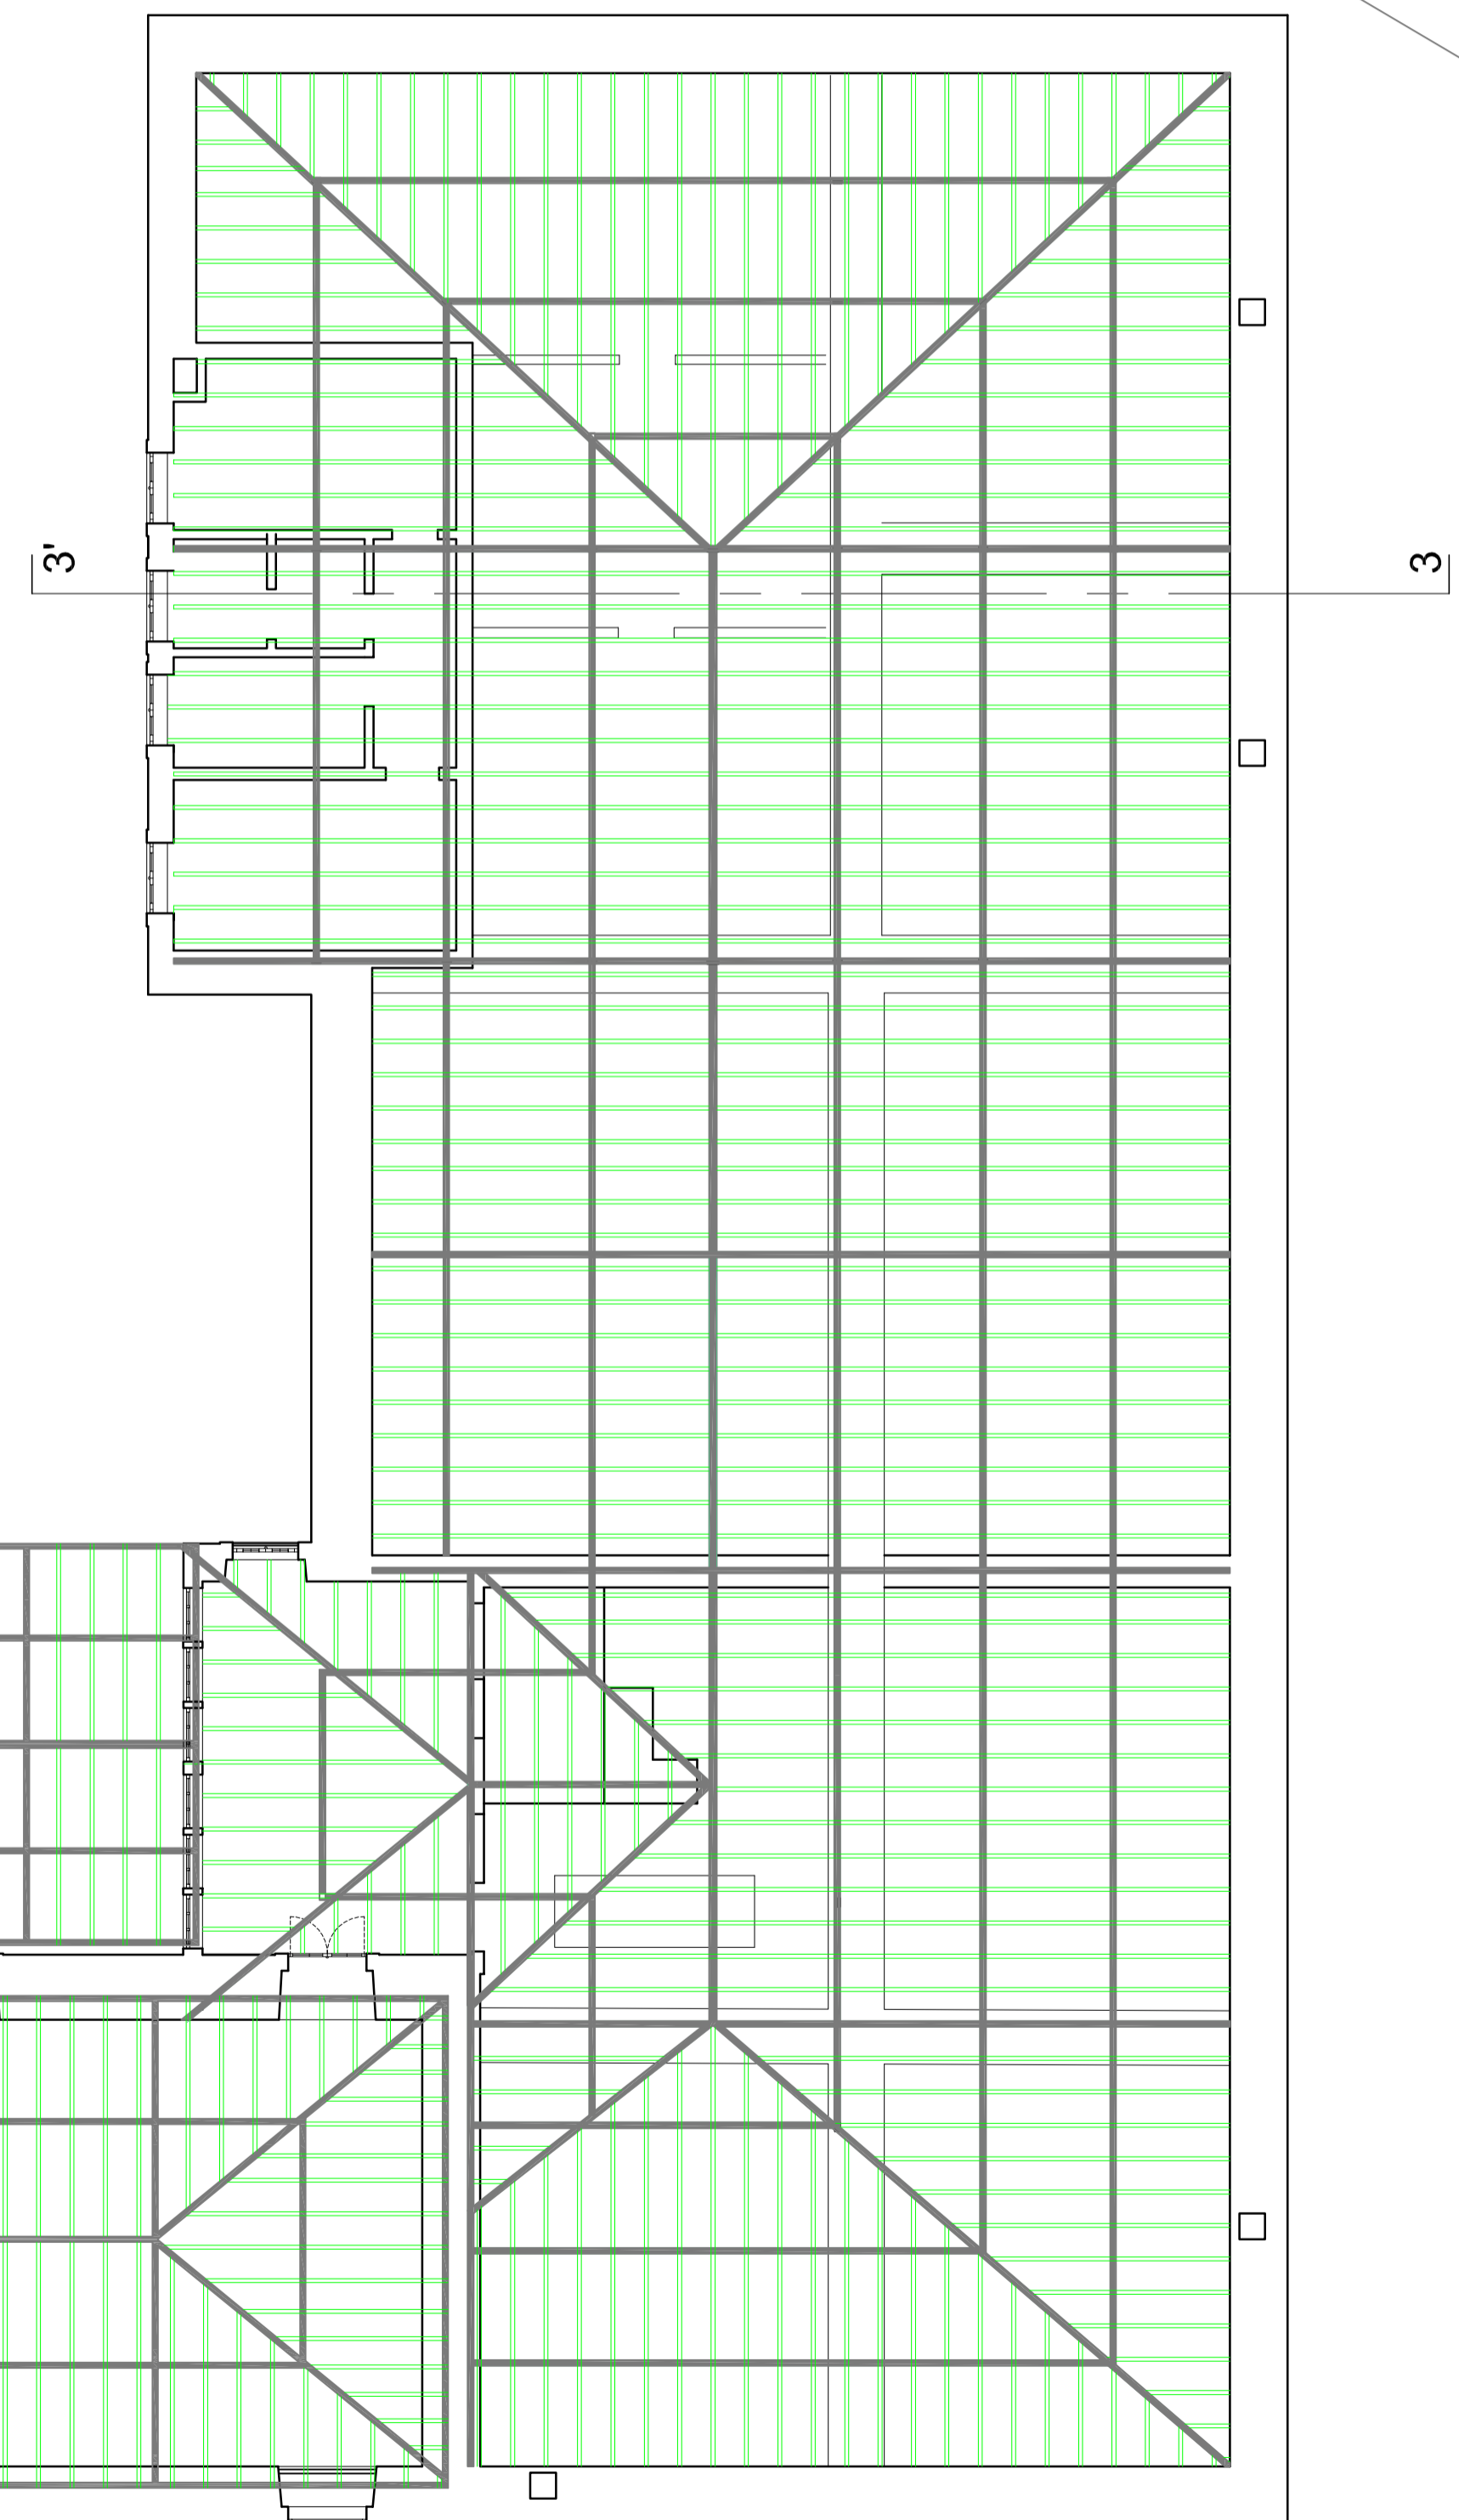


PLANTA DE COBERTURA - ESTRUTURA

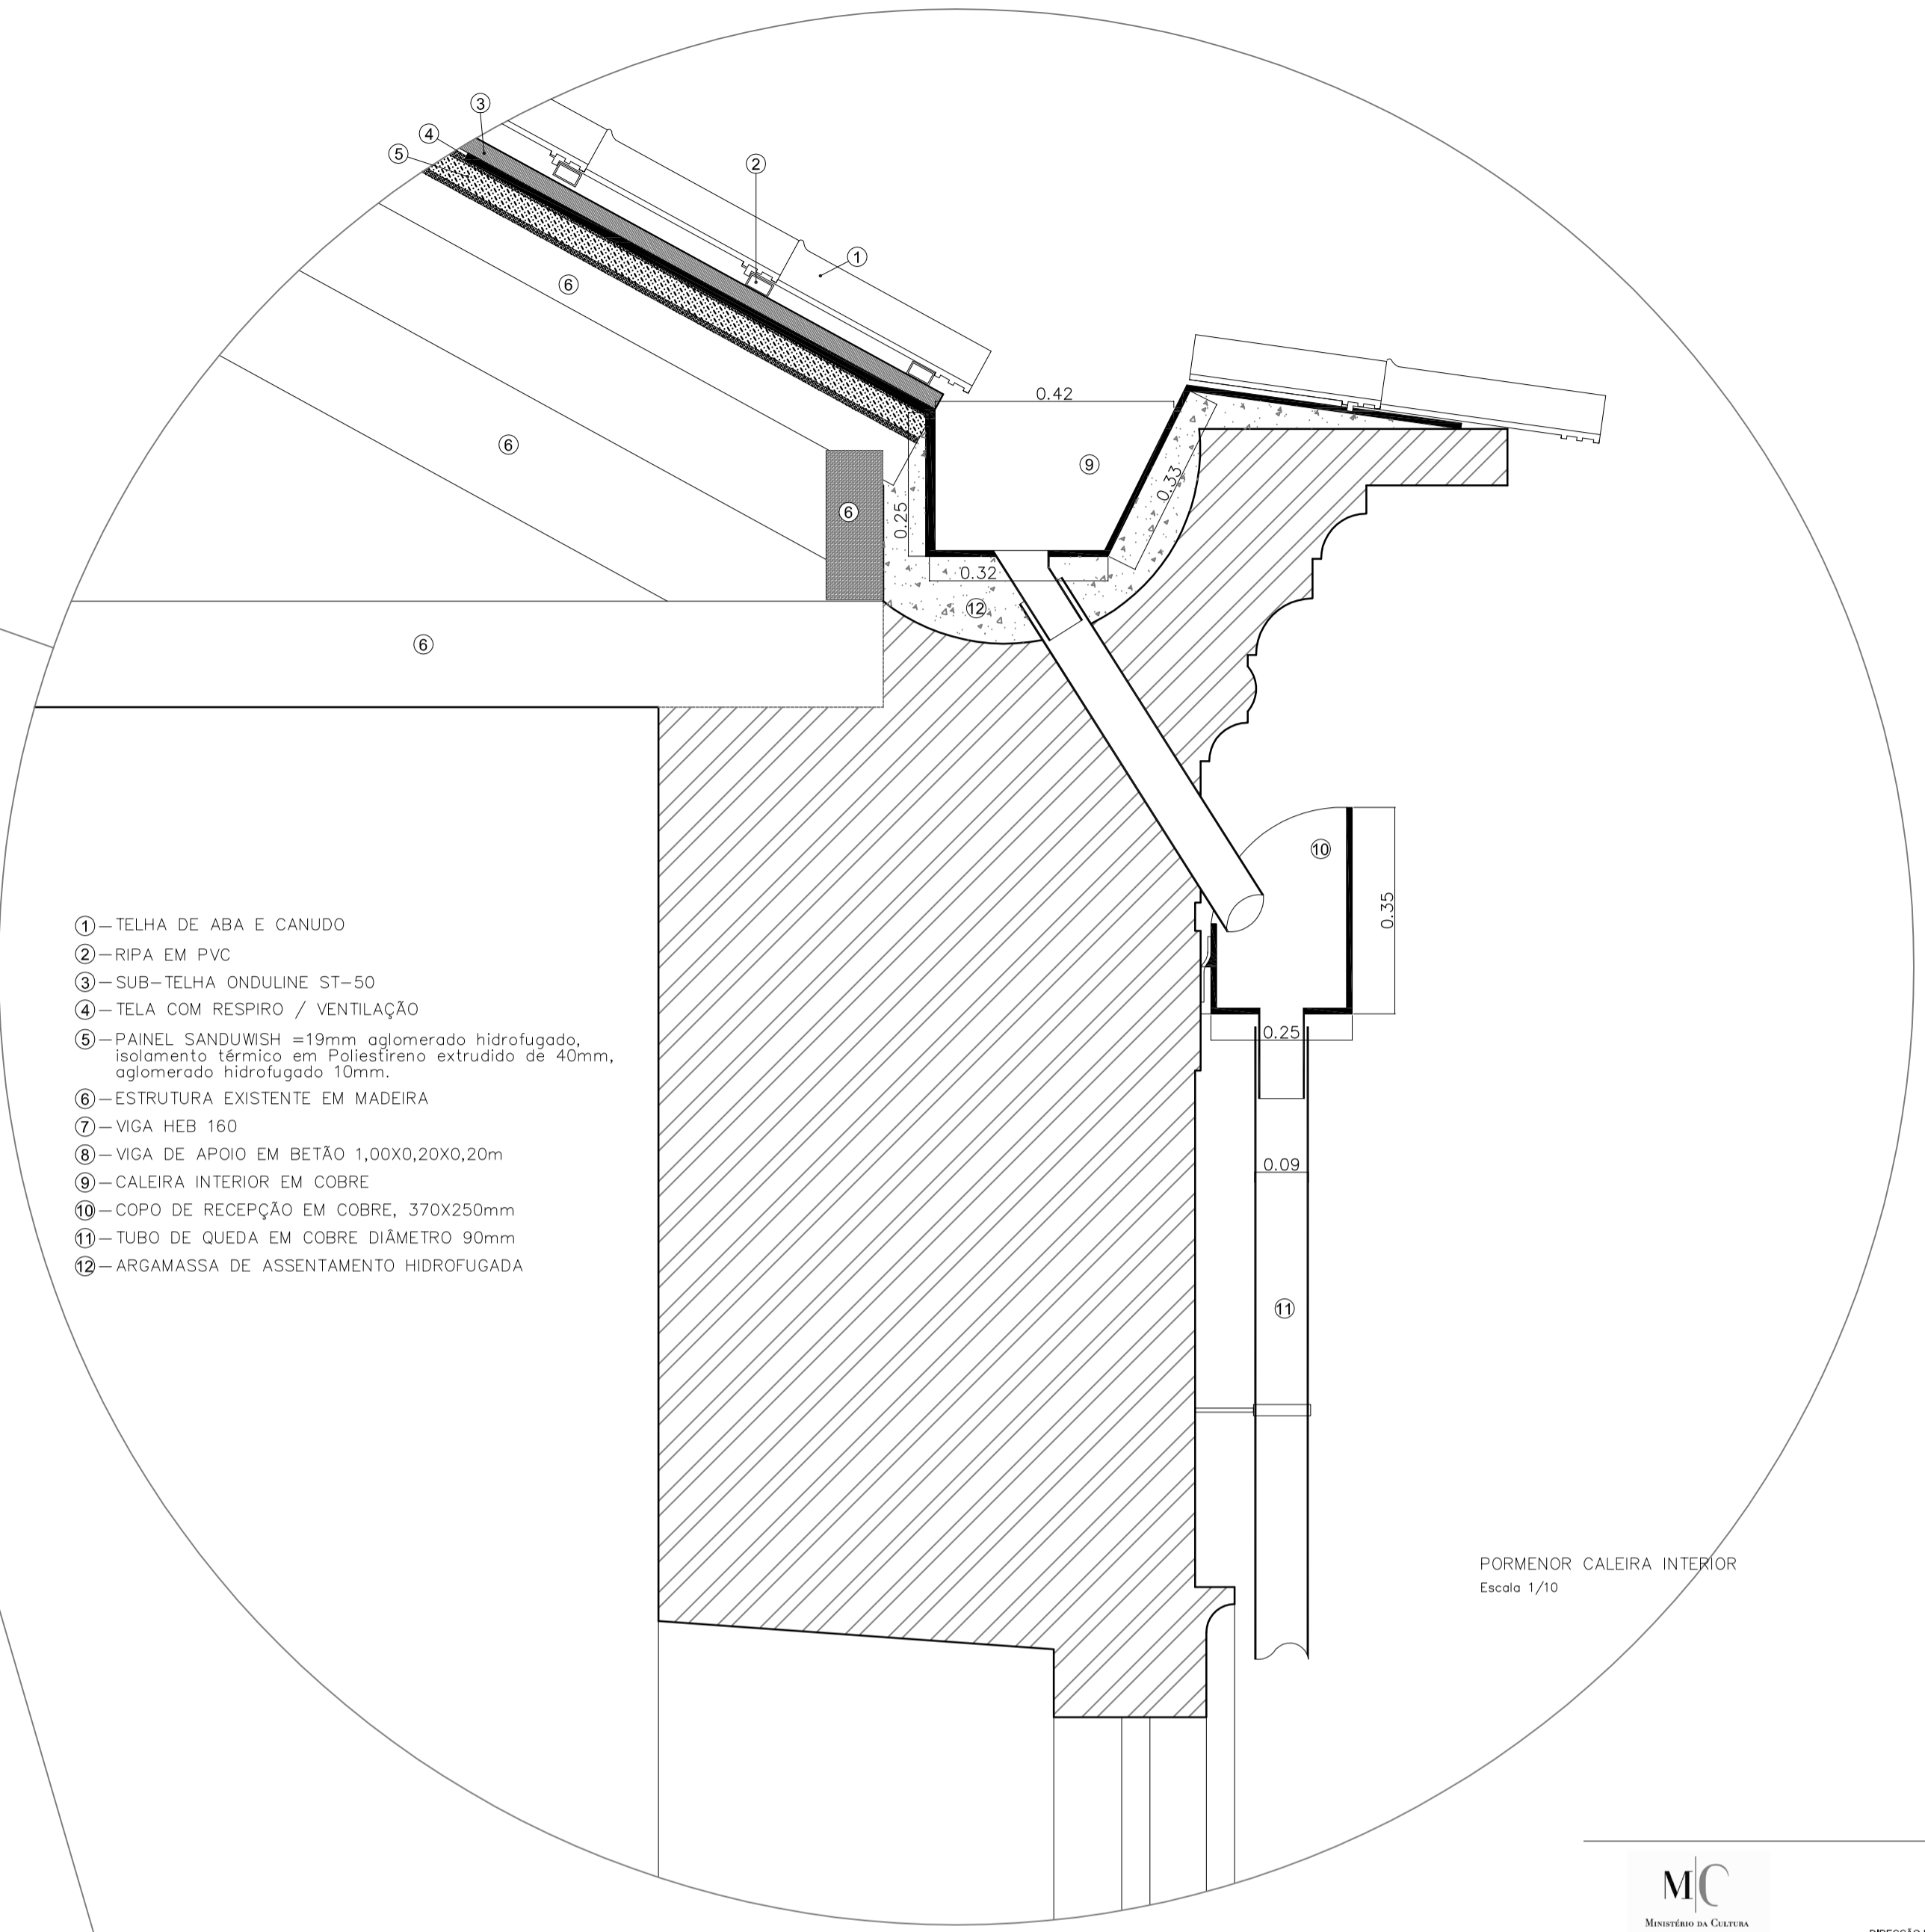

- 1 - TELHA DE ABA E CANUDO
- 2 - RIPA EM PVC
- 3 - SUB-TELHA ONDULINE ST-50
- 4 - TELA COM RESPIRO / VENTILAÇÃO
- 5 - PAINEL SANDUWISH = 19mm aglomerado hidrofugado, isolamento térmico em Poliestireno extrudado de 40mm, aglomerado hidrofugado 13mm.
- 6 - ESTRUTURA EXISTENTE EM MADEIRA
- 7 - VIGA HEB 160
- 8 - VIGA DE APOIO EM BETÃO 1,00X0,20X0,20m
- 9 - CALEIRA INTERIOR EM COBRE
- 10 - COPO DE RECEPÇÃO EM COBRE, 370X250mm
- 11 - TUBO DE QUEDA EM COBRE DIÁMETRO 90mm
- 12 - ARGAMASSA DE ASSENTAMENTO HIDROFUGADA

PORMENOR CALEIRA INTERIOR
Escala 1/10

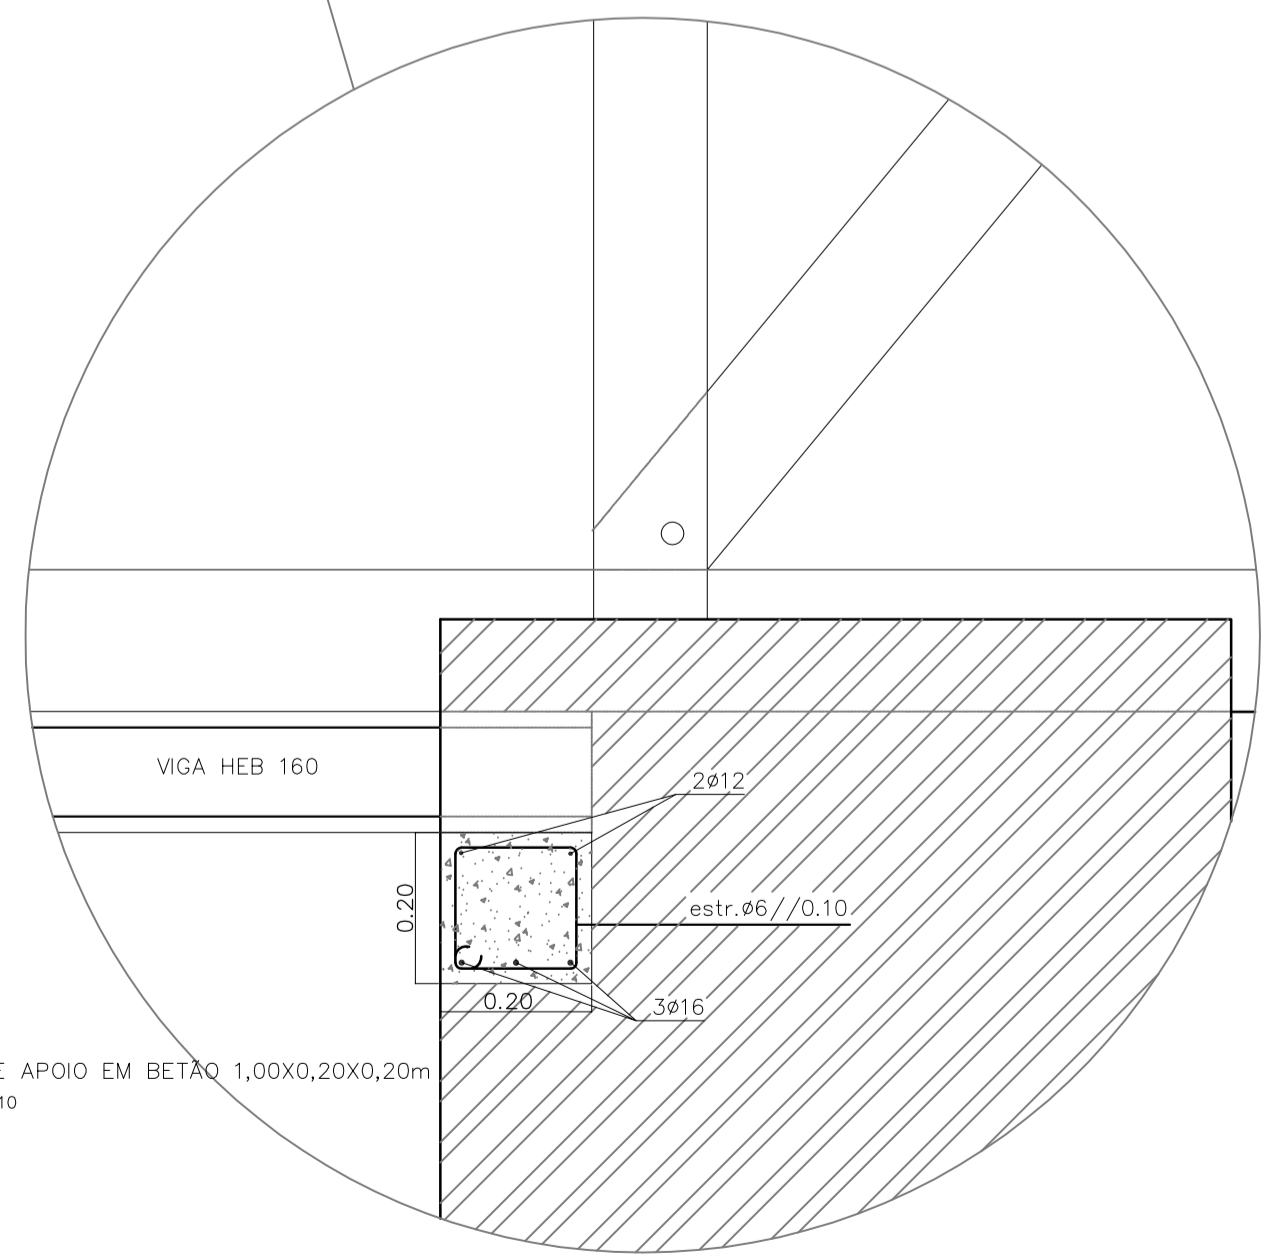

VIGA DE APOIO EM BETÃO 1,00X0,20X0,20m
Escala 1/10

Descrição
ANTÓNIO MONTEIRO Engº Civil
JOSE BAPTISTA atae
JOAQUIM FERNANDES des.

PLANTA DO EDIFÍCIO

Planta de Cobertura - ESTRUTURA
PORMENOR DE CALEIRA INTERIOR
E VIGA HEB

ASSUNTO
EDIFÍCIO DO GOVERNO CIVIL DE CASTELO BRANCO

DATA ESCALA DESENHO NÚMERO
AGOSTO/2009 1:100 3.3