


4A-6336

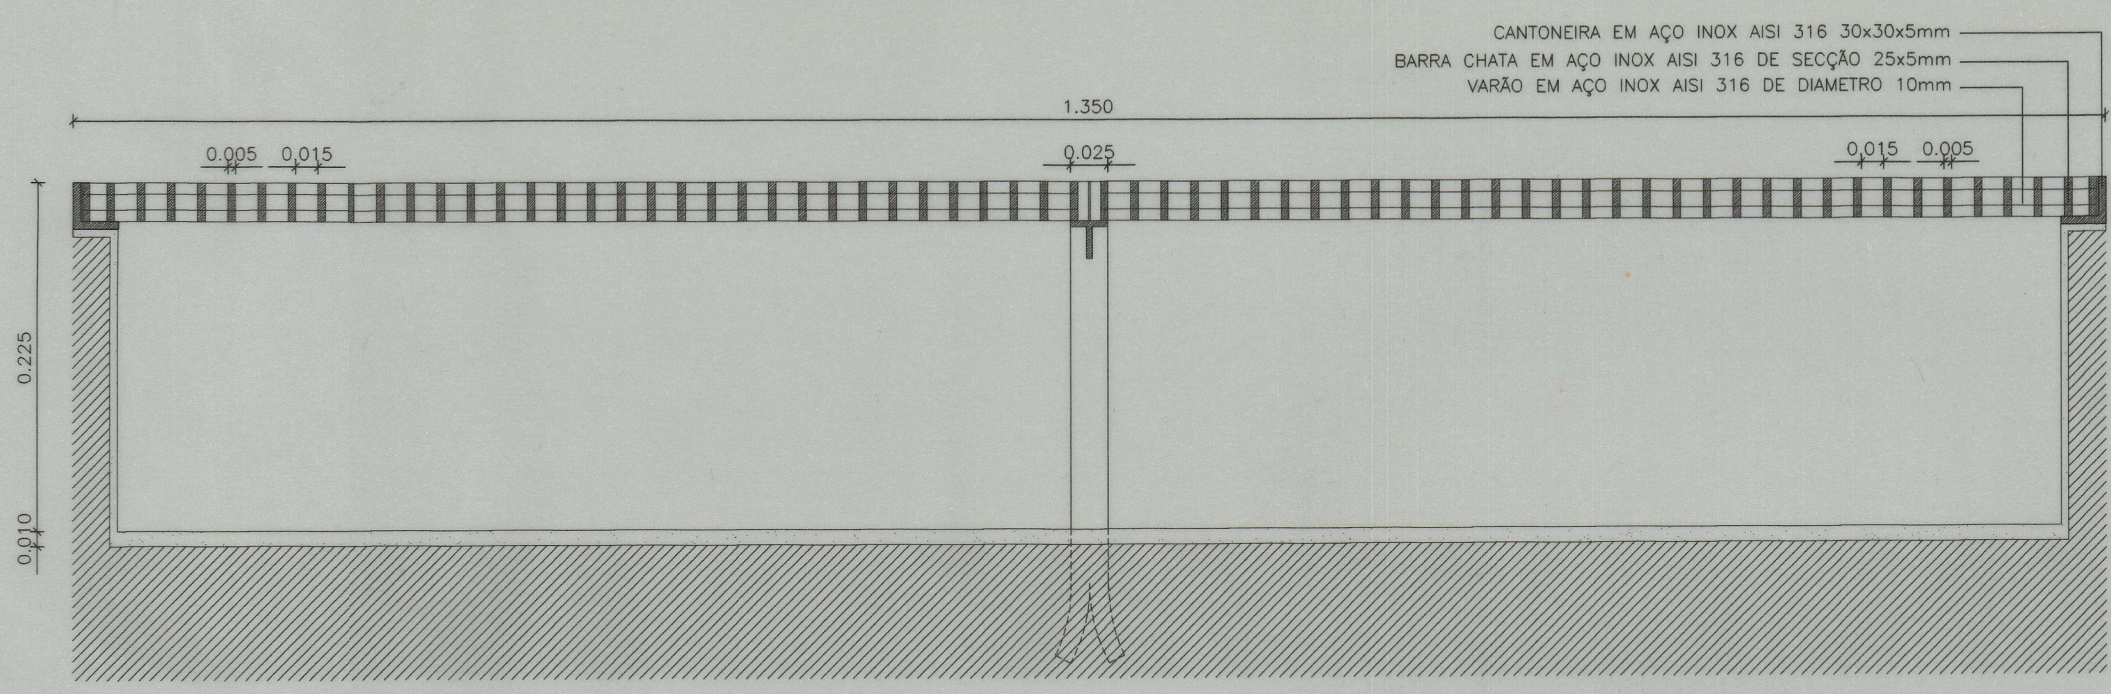


CANTONEIRA EM AÇO INOX AISI 316 30x30x5mm
 BARRA CHATA EM AÇO INOX AISI 316 DE SECÇÃO 25x5mm
 VARÃO EM AÇO INOX AISI 316 DE DIAMETRO 10mm

CORTE 1



PLANTA

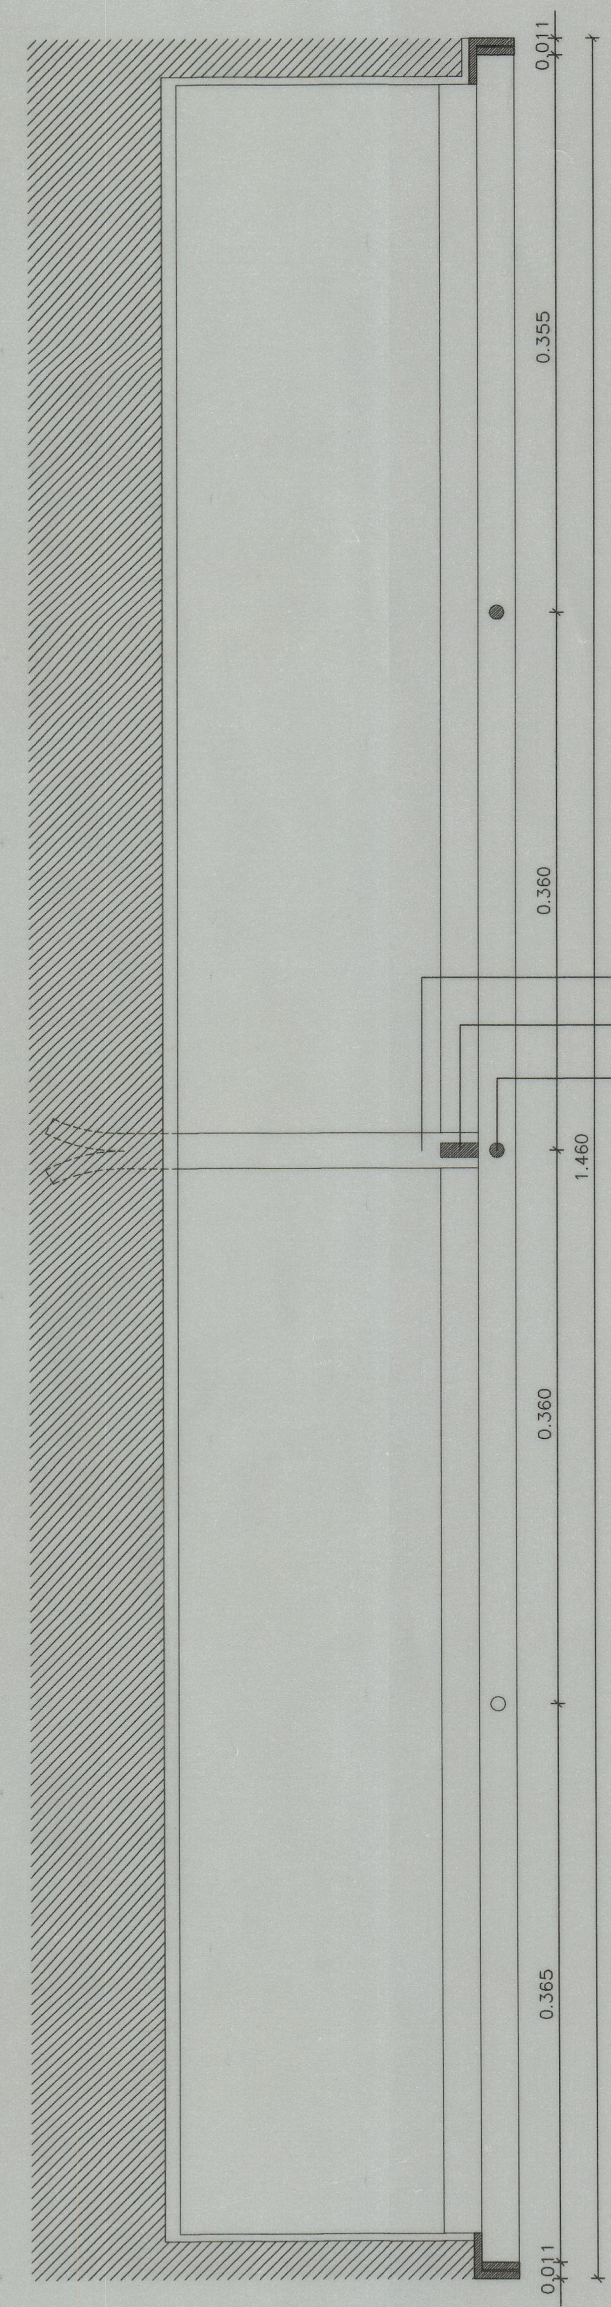

CORTE 2

VARÃO EM AÇO INOX AISI 316 DE DIAMETRO 25 mm
 BARRA CHATA EM AÇO INOX AISI 316 DE SECÇÃO 25 x 5 mm
 VARÃO EM AÇO INOX AISI 316 DE DIAMETRO 10 mm

SOUTO MOURA - ARQUITECTOS, LDA	resp.	col
S.E.C. - SECRETARIA DE ESTADO DA CULTURA		
PROJECTO DE EXECUÇÃO - SERRALHARIAS	ESC. 1:5	FEVEREIRO 2000
GRELHA DA ESCADA DO ALÇADO POENTE - PLANTA E CORTES	Nº ficheiro/Nº desenho : GRELHA	