


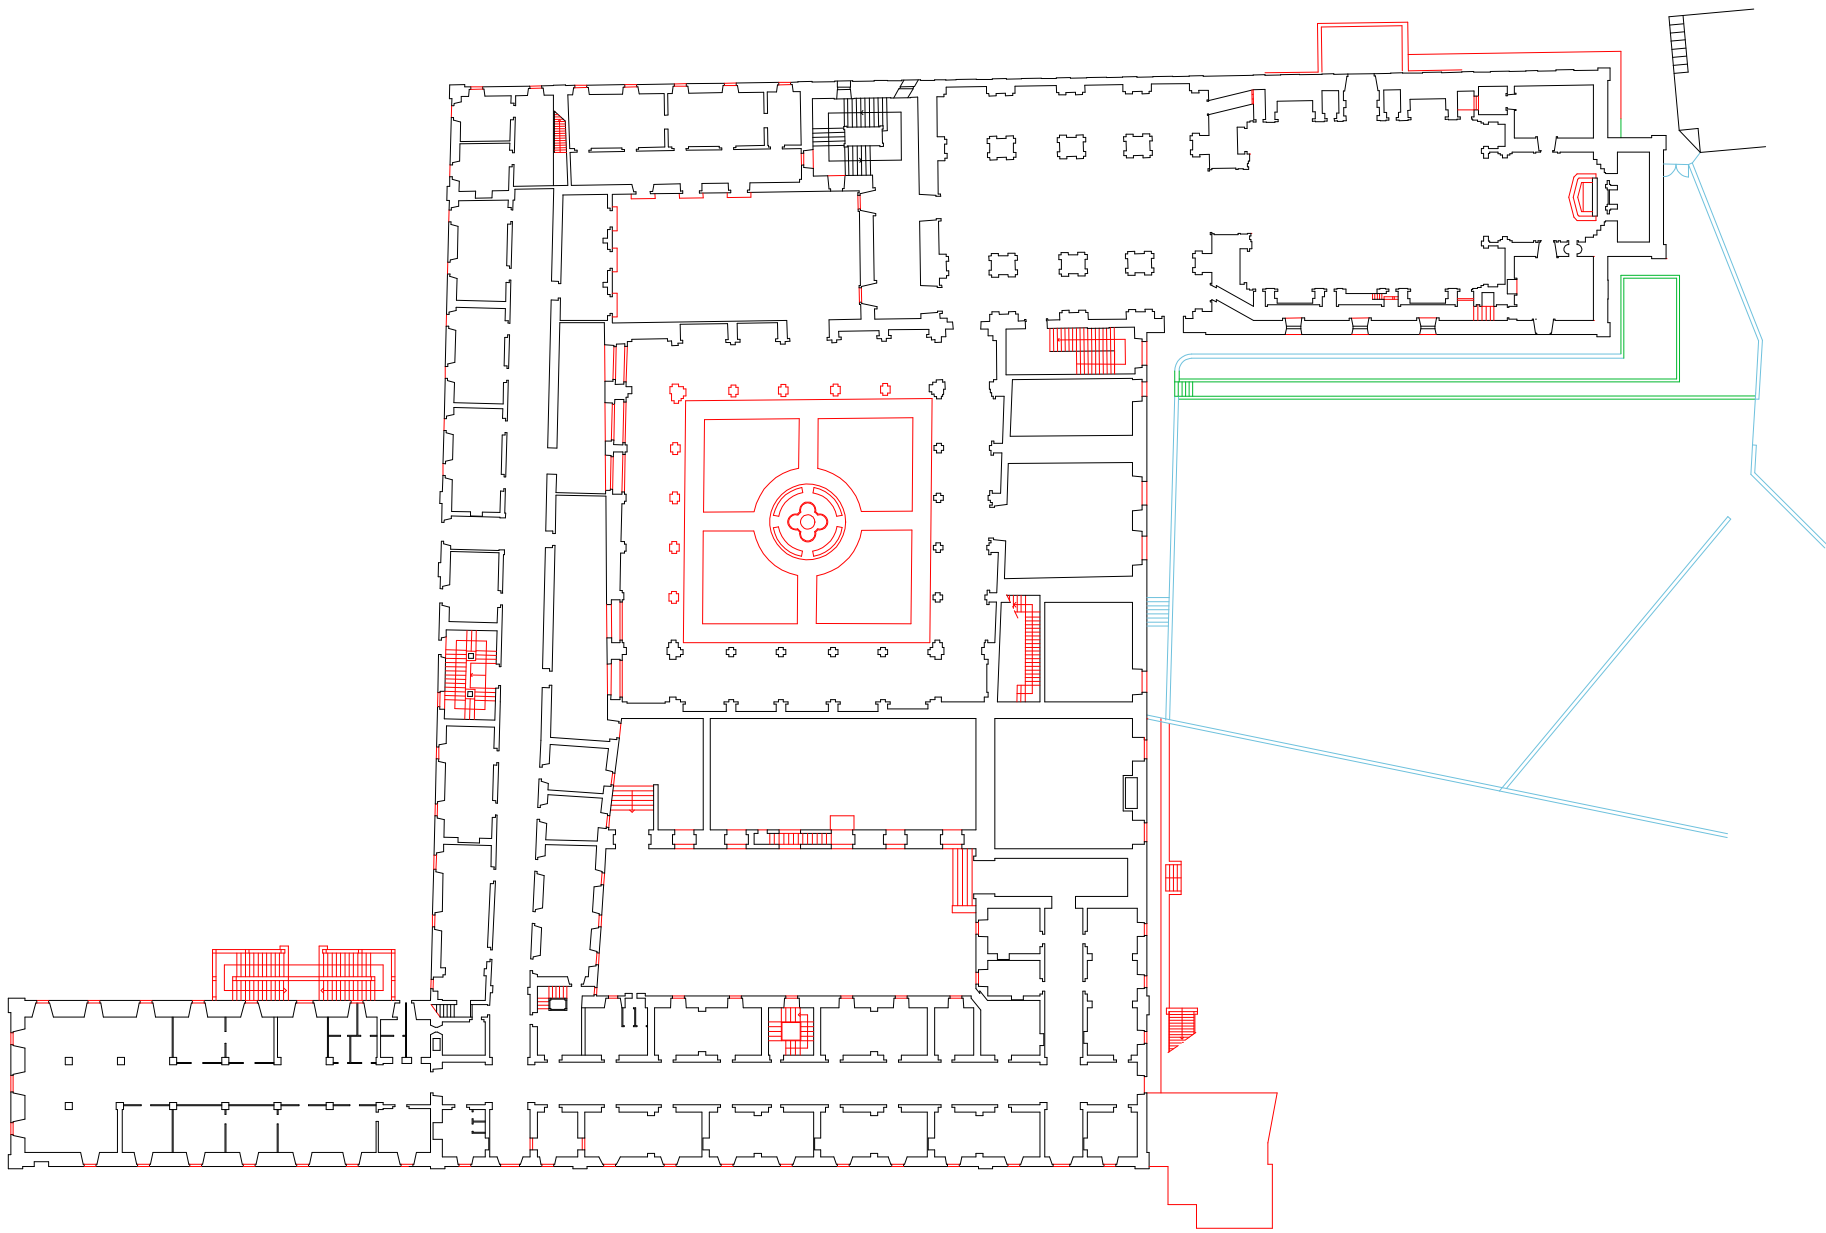

0 1 2 3 4 5		Humberto Vieira / Abilio Mourão - Arquitectos	
colaboração:	CONVENTO DE AROUCA		
	LEVANTAMENTO	OUTUBRO 2000	
	PLANTA PISO 1	Escala 1:100	
Este desenho é propriedade de Humberto Vieira e Abílio Mourão, arquitetos. Não podendo ser utilizado, reproduzido por todo ou em parte, ou comunicado a terceiros sem a sua expressa autorização.			