



PERFIL ESQUEMÁTICO

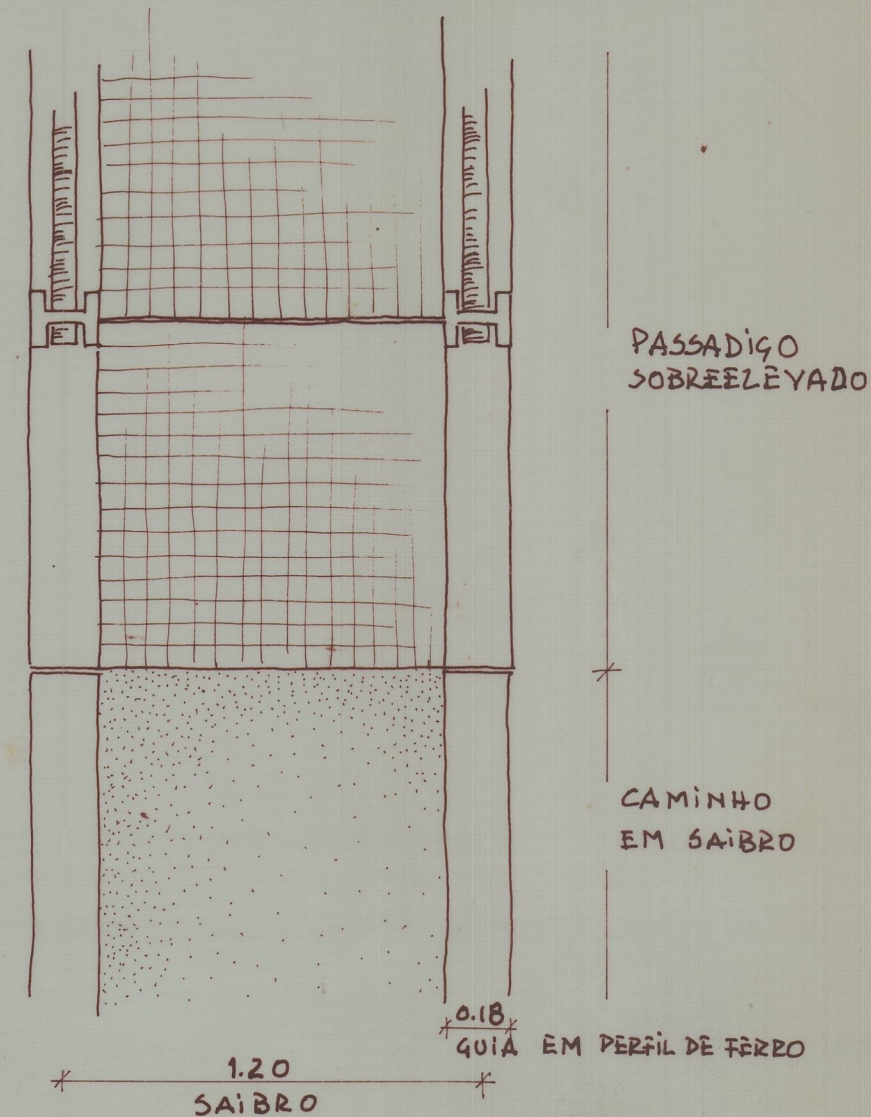


PLANTA ESC. 1/20

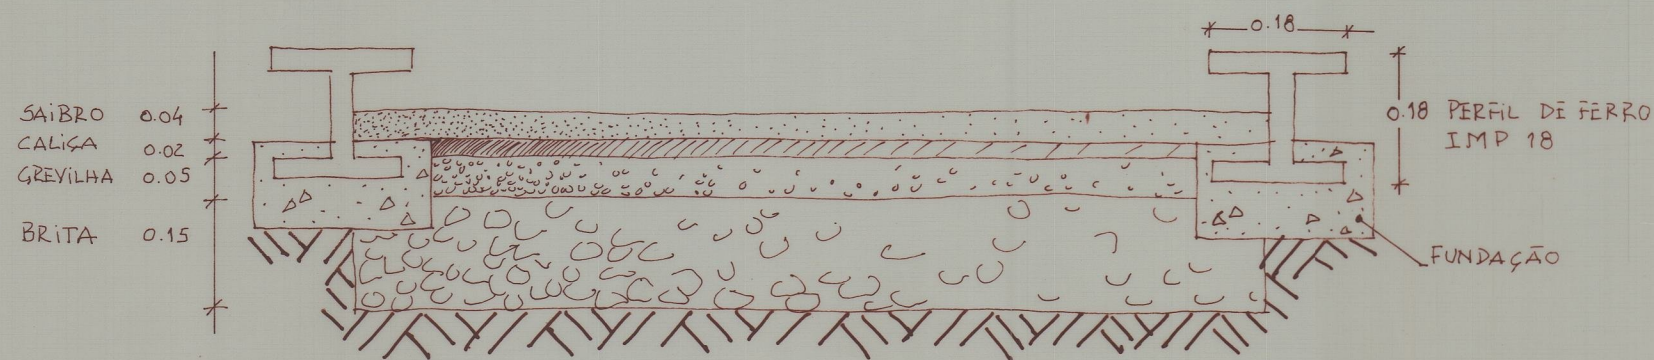

CORTE ESC. 1/10

esta 4592  
41-2140

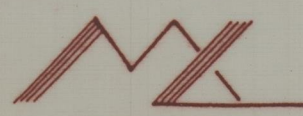 MARISA LAVRADOR ARQ. PAISAGISTA; PLANEAMENTO R. VERA CRUZ, 35. 1º DTº 4400 GAIA (02) 3701890 Nº ARQUIVO	PROJ. I.P.P.A.R. - P. ENQUADRAMENTO PAISAGÍSTICO DA CITÂNEA DE Sta. LUZIA - V. do Castelo	COORD. <i>J. H. Almeida</i>
	FASE PROJECTO DE EXECUÇÃO	ARQ. PAIS. <i>J. H. Almeida</i>
	PEÇA CAMINHO DE SAIBRO	ARQ. DES. <i>J. H. Almeida</i>
		ESC. DATA