


PORMENOR 11 - VISTA 1

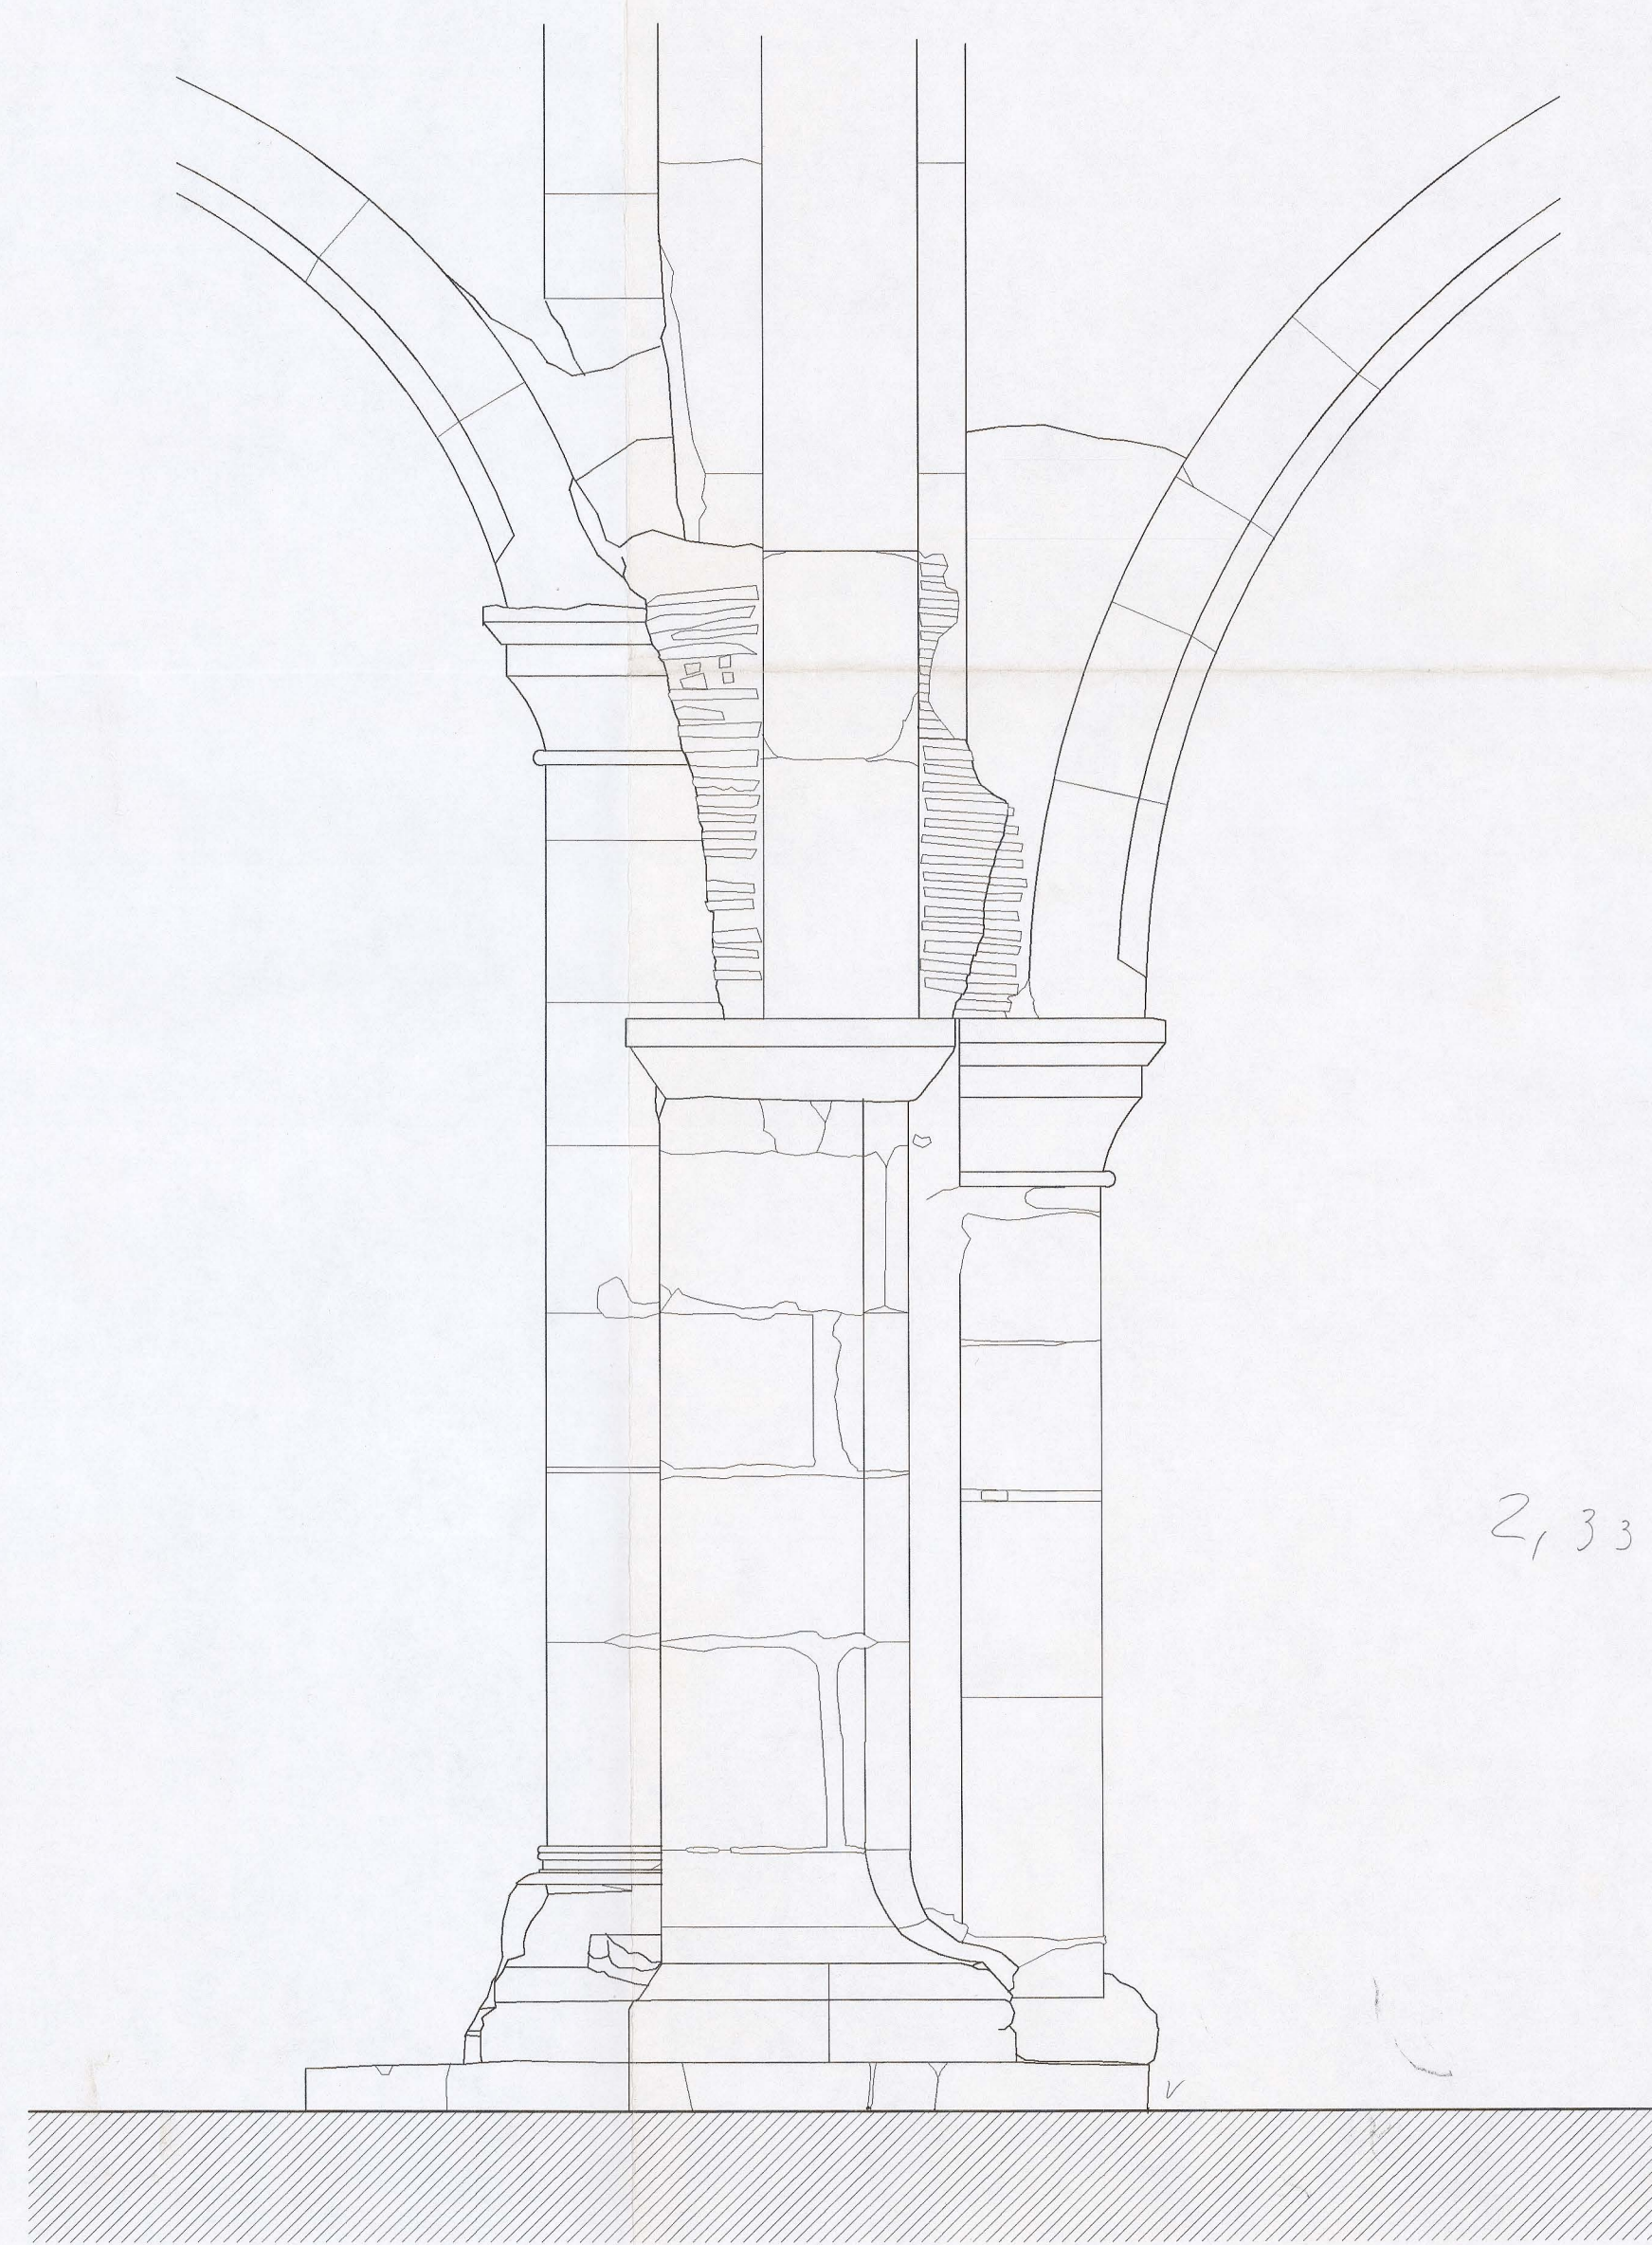

PORMENOR 12 - VISTA 3

2,33

| | | | | |
|--------|---------|---|-----------------------|-------|
| | | OZ-diagnóstico, levantamento e controlo de qualidade em estruturas e fundações, lda. Rua Pedro Nunes, 45, 1º esq. * 1050 Lisboa * tel: (01) 3563371 * fax: (01)3153550 | | |
| proj. | | IPPAR - Instituto Português do Património Arquitectónico e Arqueológico LEVANTAMENTO DAS ZONAS POSTAS A DESCOBERTO NO MOSTEIRO DE SANTA CLARA-A-VELHA - COIMBRA | | |
| des. | | | | |
| verif. | | | | |
| aprov. | | | | |
| Escala | 1/20 | PORMENORES 11 e 12 | DES. Nº | 12a.1 |
| Data | Mar. 99 | | substitui des. nº 12a | |
| | | | subst. por | |