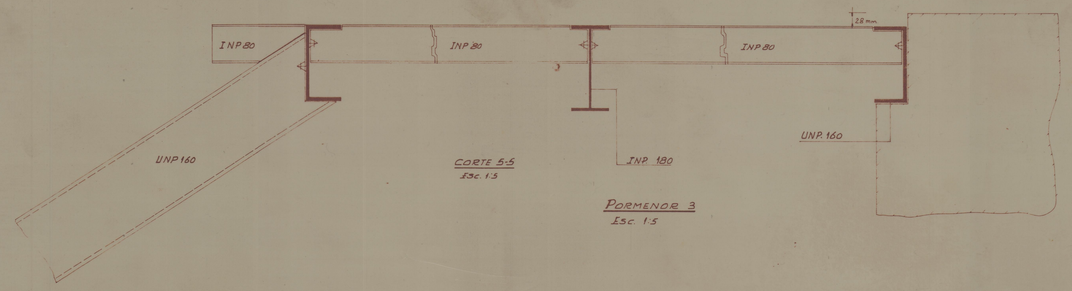

CORTE 5-5
Esc. 1:5

PORMENOR 3
Esc. 1:5

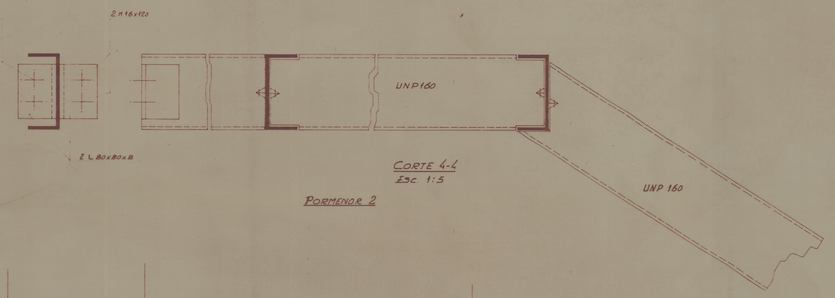

CORTE 4-4
Esc. 1:5

PORMENOR 2

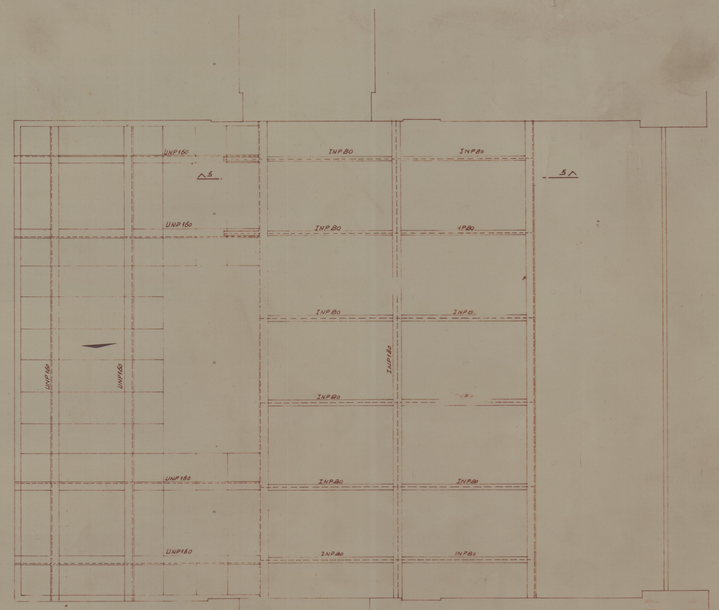

PLANTA (NIVEL 2)
Esc. 1:20

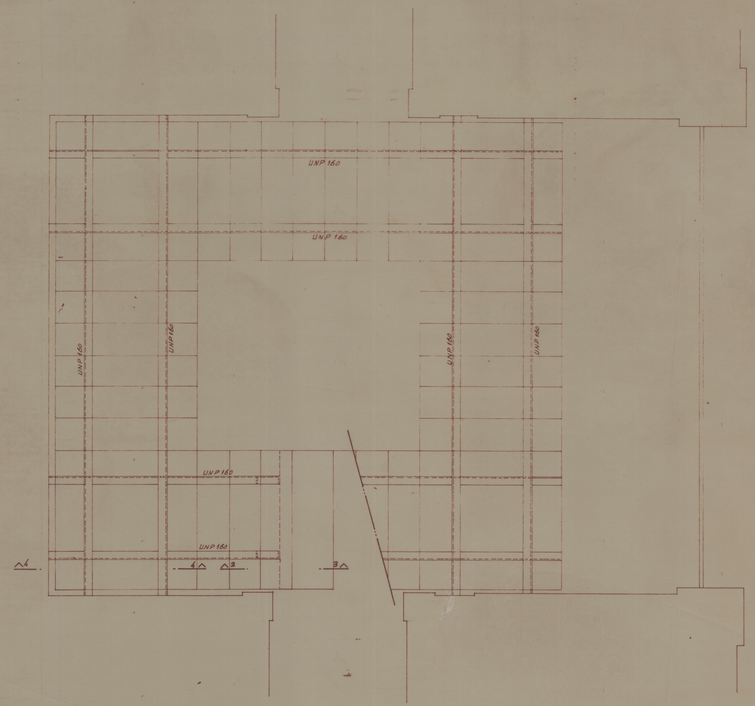

PLANTA NIVEL 1
Esc. 1:20

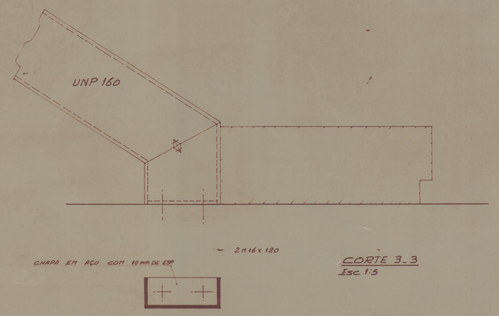

CORTE 3-3
Esc. 1:5

PORMENOR 1

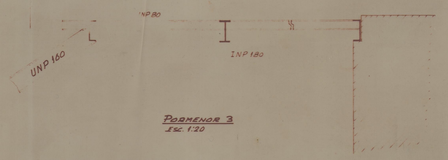

PORMENOR 3
Esc. 1:20

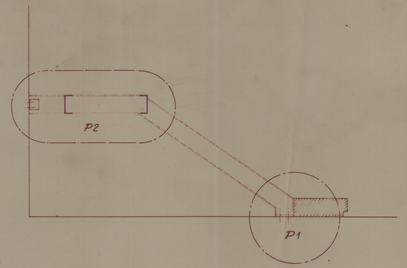

IGREJA DE S. BENTO DA VICTORIA
RECUPERAÇÃO DO CORO ALTO E SALAS ANEXAS

PORMENOR DA ESCADA METÁLICA	ESCALA 1:20 e 1:5	7

Cota 20635
Nº 3584