



Santa Clara-a-Velha 96
28.03.96
PAINEL 2

Pigmento Preto
Argamassa

Avenaria de pedra

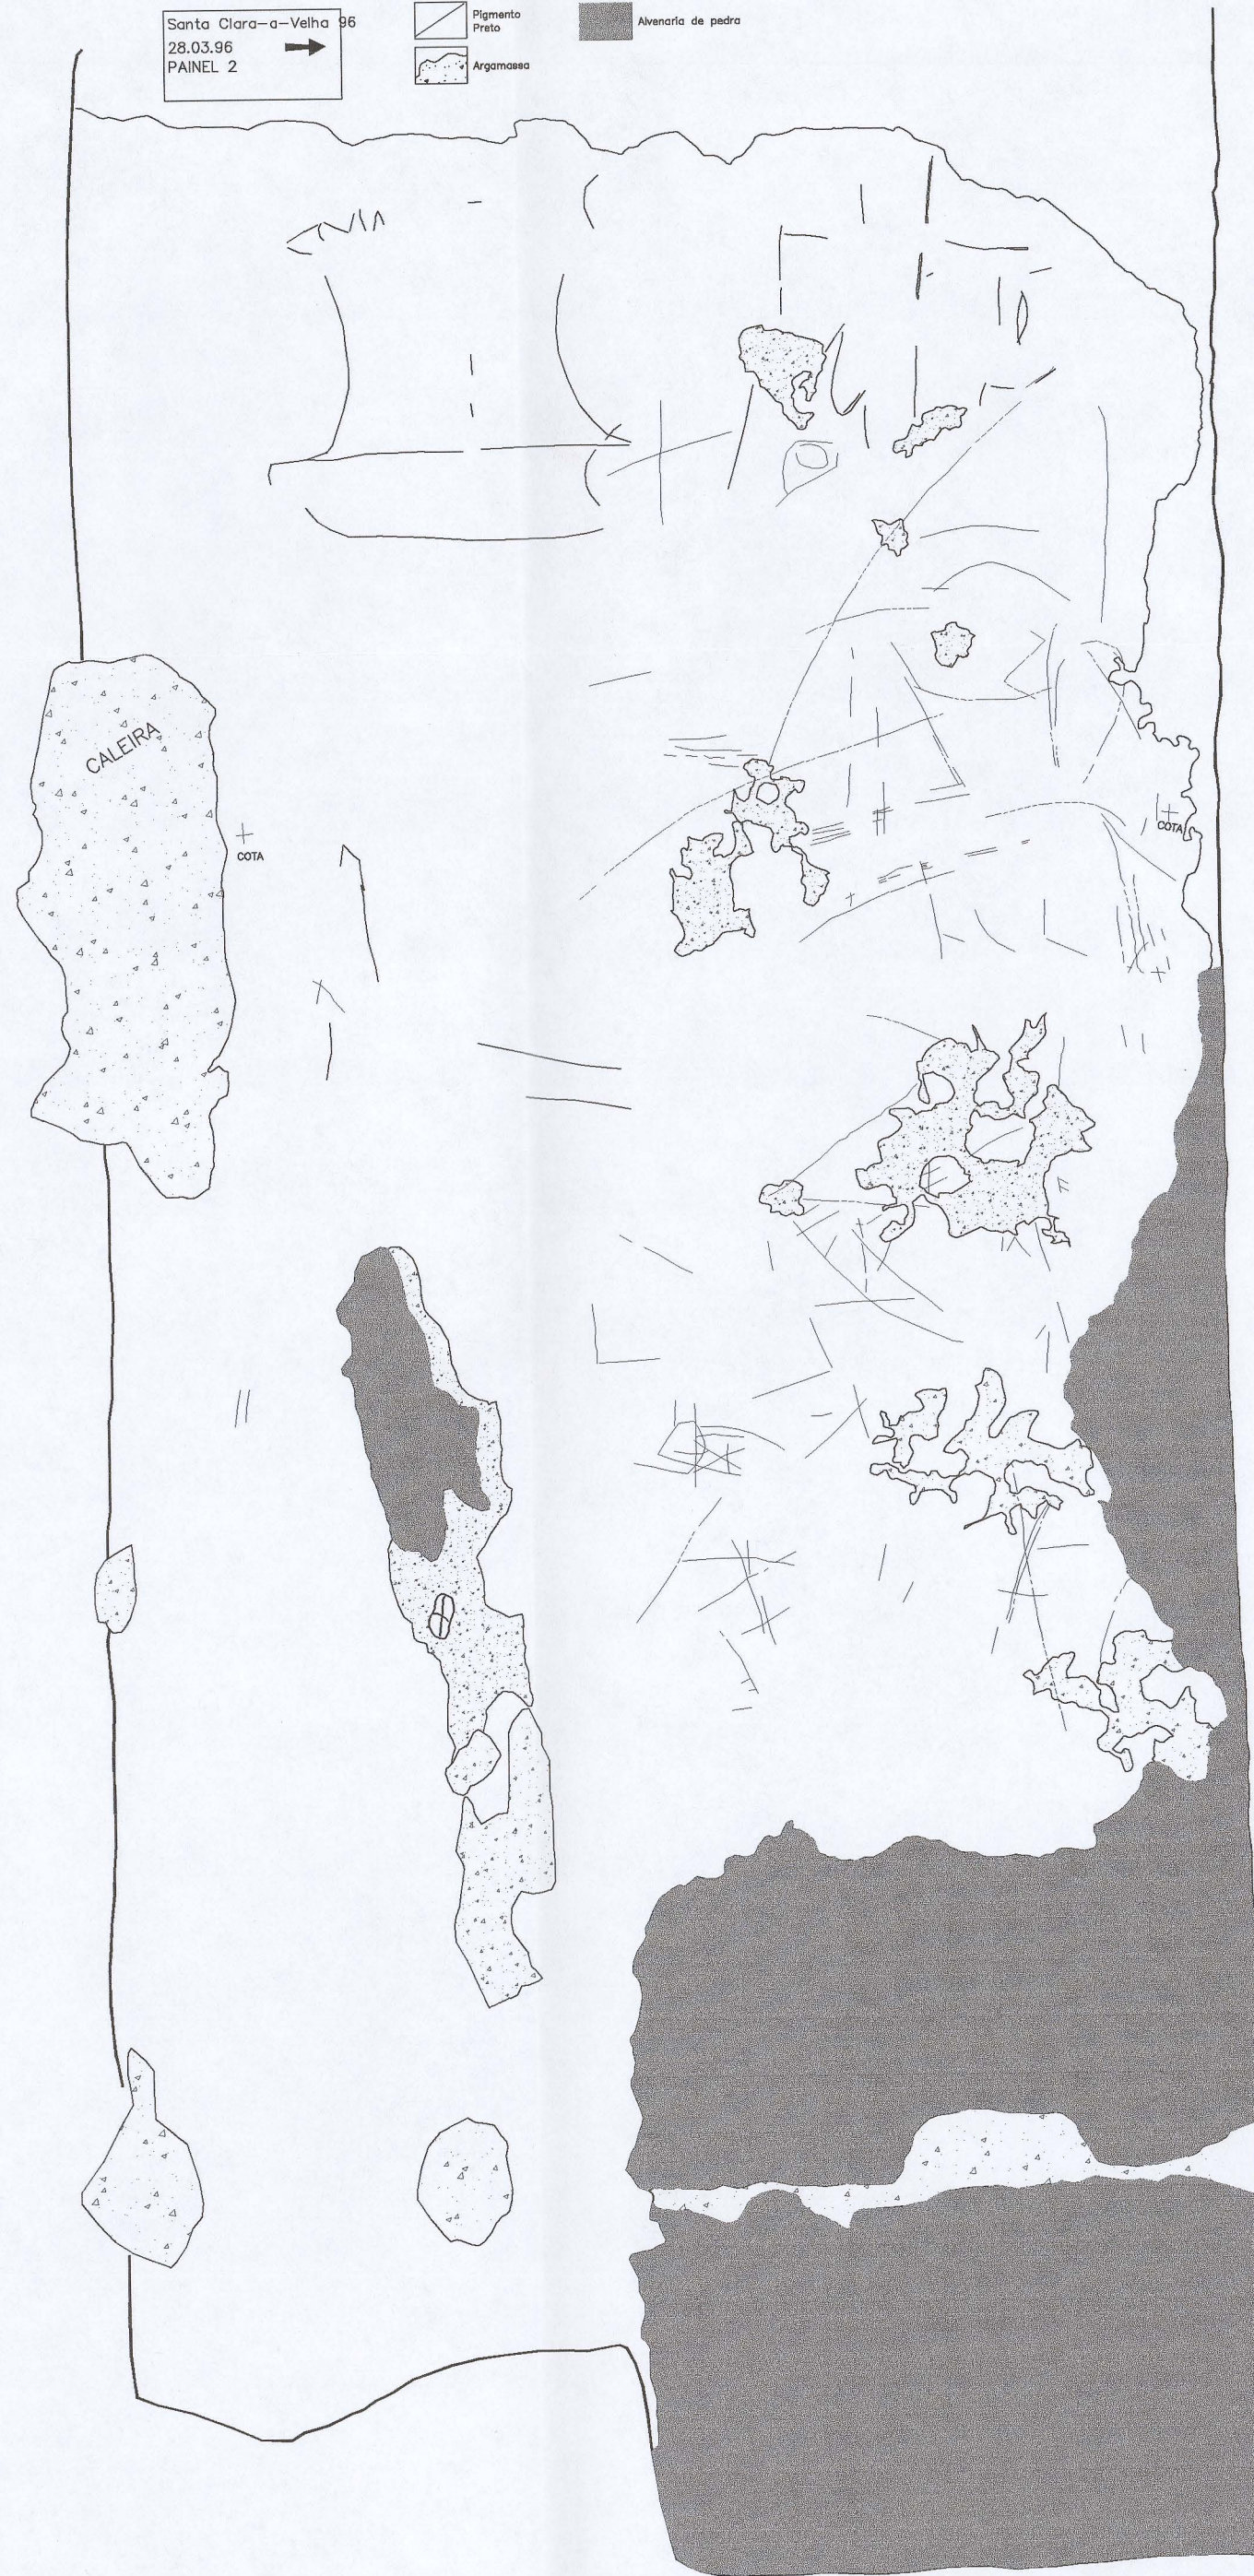

 OZ - diagnóstico, levantamento e controlo de qualidade em estruturas e fundações, lda. Rua Pedro Nunes, 45, 1º esq. * 1050 Lisboa * tel: (01) 3563371 * fax: (01)3153550	
proj. _____ des. _____ verif. _____ aprov. _____	IPPAR - Instituto Português do Património Arquitectónico LEVANTAMENTO DAS ZONAS POSTAS A DESCOBERTO NO MOSTEIRO DE SANTA CLARA-A-VELHA - COIMBRA
Escala 1/5	DES. N° 02
Data ABRIL/99	PAREDE DOS RISCOS PAINEL N°2
	subst. des. n° _____ subst. por _____