




ALÇADO OESTE (01)

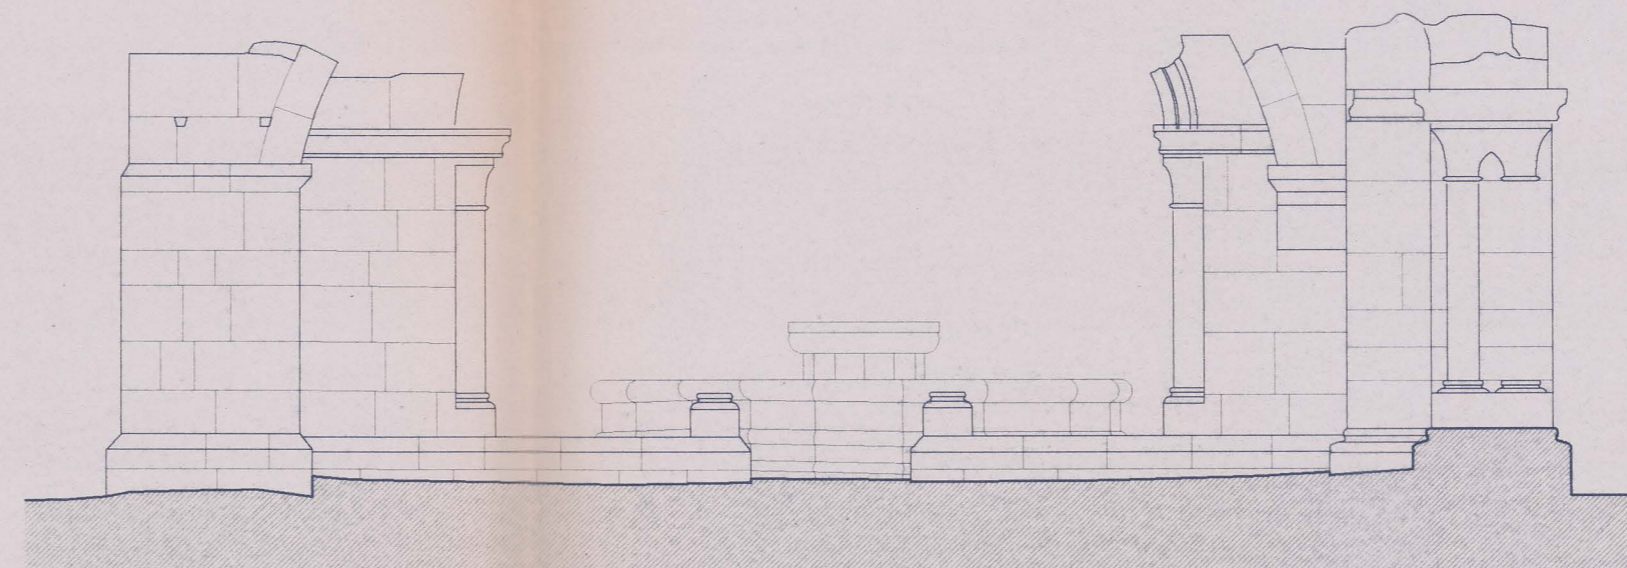


ALÇADO SUL (02)

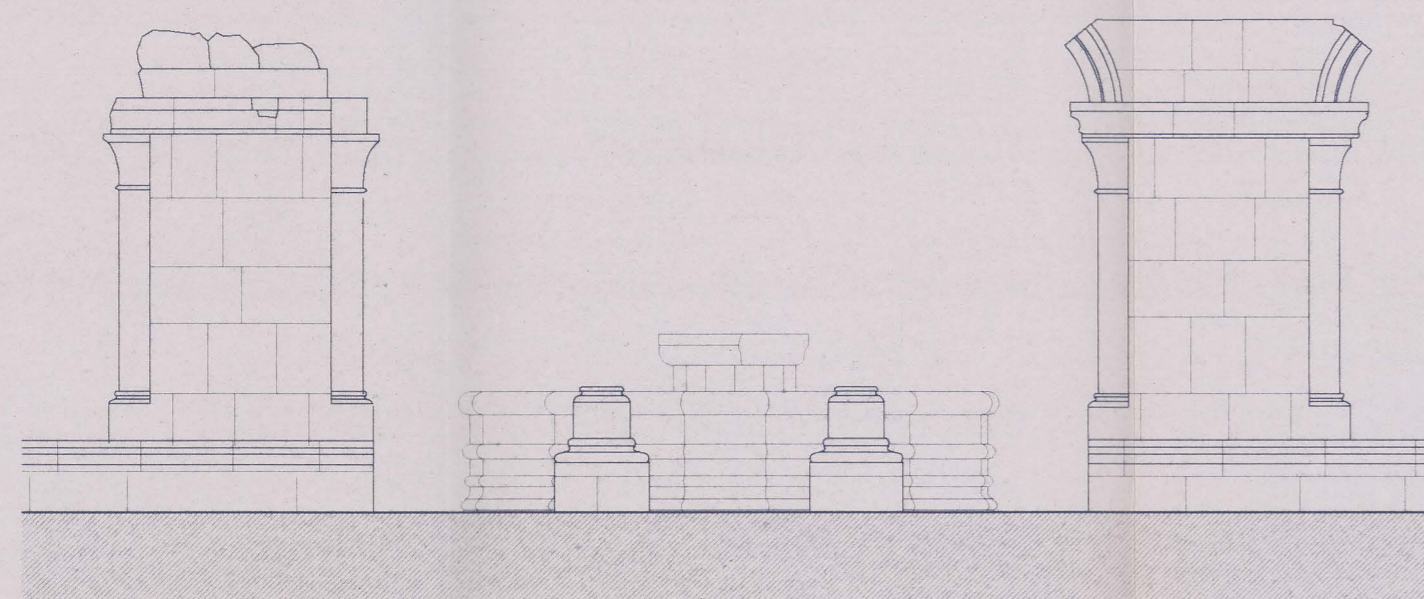

ALÇADO ESTE (03)

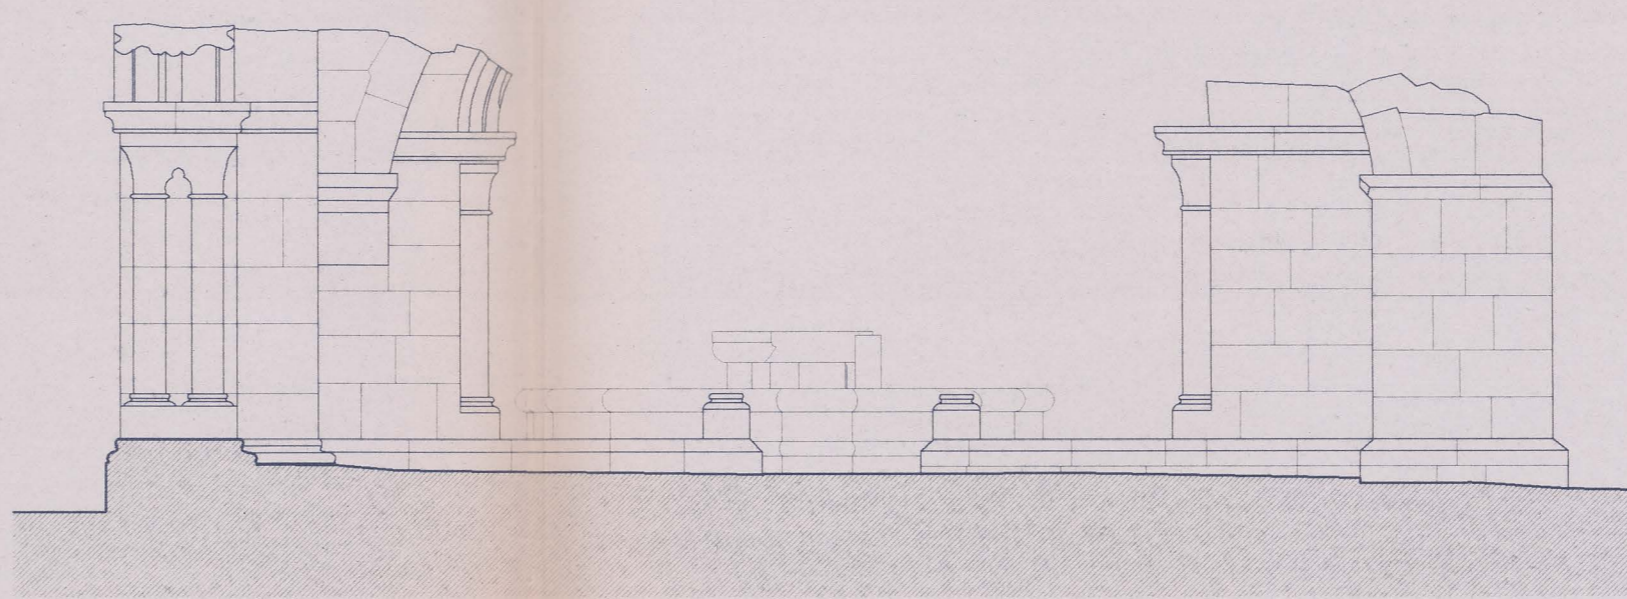

ALÇADO NORTE (04)

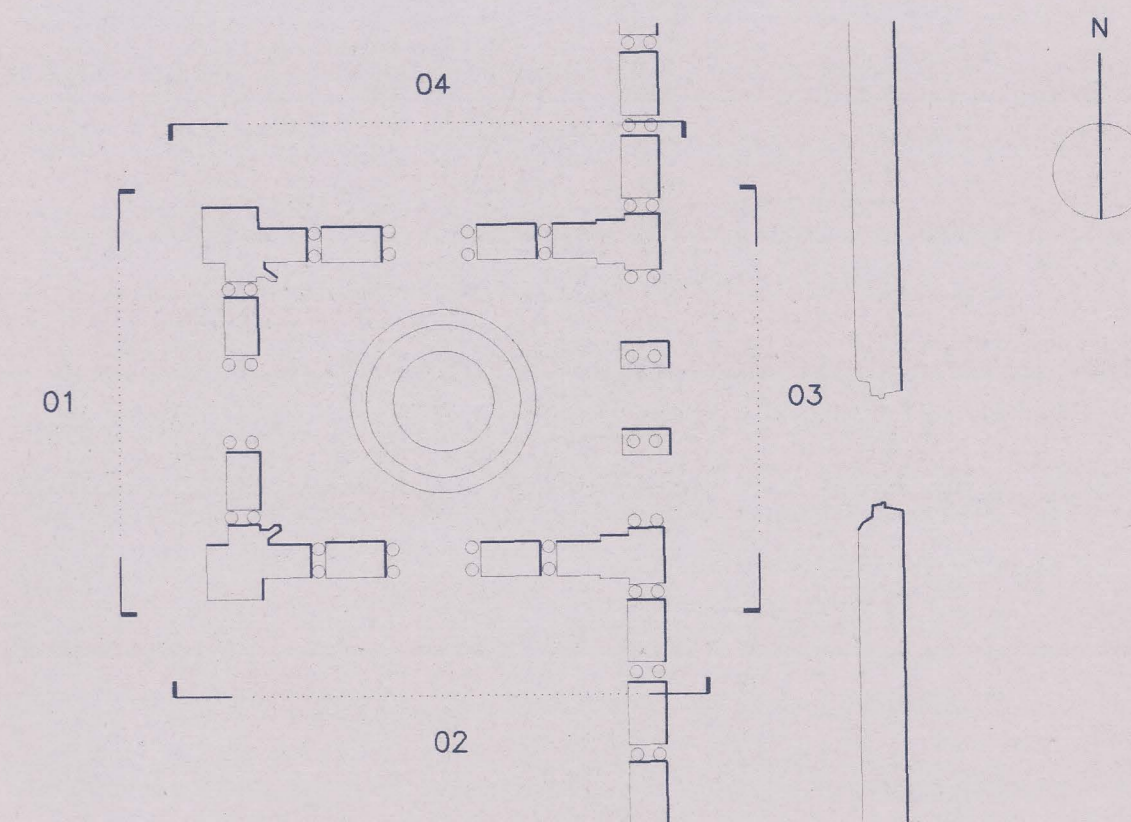

OZ OZ-diagnóstico, levantamento e controlo de qualidade em estruturas e fundações, lda.
Rua Pedro Nunes, 45, 1.º esq. • 1050 Lisboa • tel: (01) 3563371 • fax: (01)3153550

proj.	IPPAR - Instituto Português do Património Arquitectónico
des.	LEVANTAMENTO DAS ZONAS POSTAS A DESCOBERTO NO
verif.	MOSTEIRO DE SANTA CLARA-A-VELHA - COIMBRA
aprov.	

Escala	ALÇADOS DA CASA DO CHAFARIZ	DES. N.º	14a
1/50			
Data			
JUN/98			
		subst.	
		subst. por	