



LEGENDA

- 1. Recepção (...m2)
- 2. Zona de exposição permanente (...m2)
- 3. Sala polivalente (...m2)
- 4. Área de arrumos e copa (... m2)
- 5. Instalações sanitárias (...m2)
- 6. Instalações sanitárias públicas (...m2)


INSTITUTO PORTUGUÊS DO PATRIMÓNIO ARQUITECTÓNICO Direcção Regional de Évora Rua de Burgos, n.º 5, 7000 Évora T. (066) 22138 F. (066) 22126		SOFIA_SALEMA arquitecto	01
CENTRO INTERPRETATIVO DO CIRCUITO ARQUEOLÓGICO DA COLAESC.: 1/20			
PLANTA DO PISO TÉRREO		PROJ. EXECUÇÃO	OUTUBRO 1997

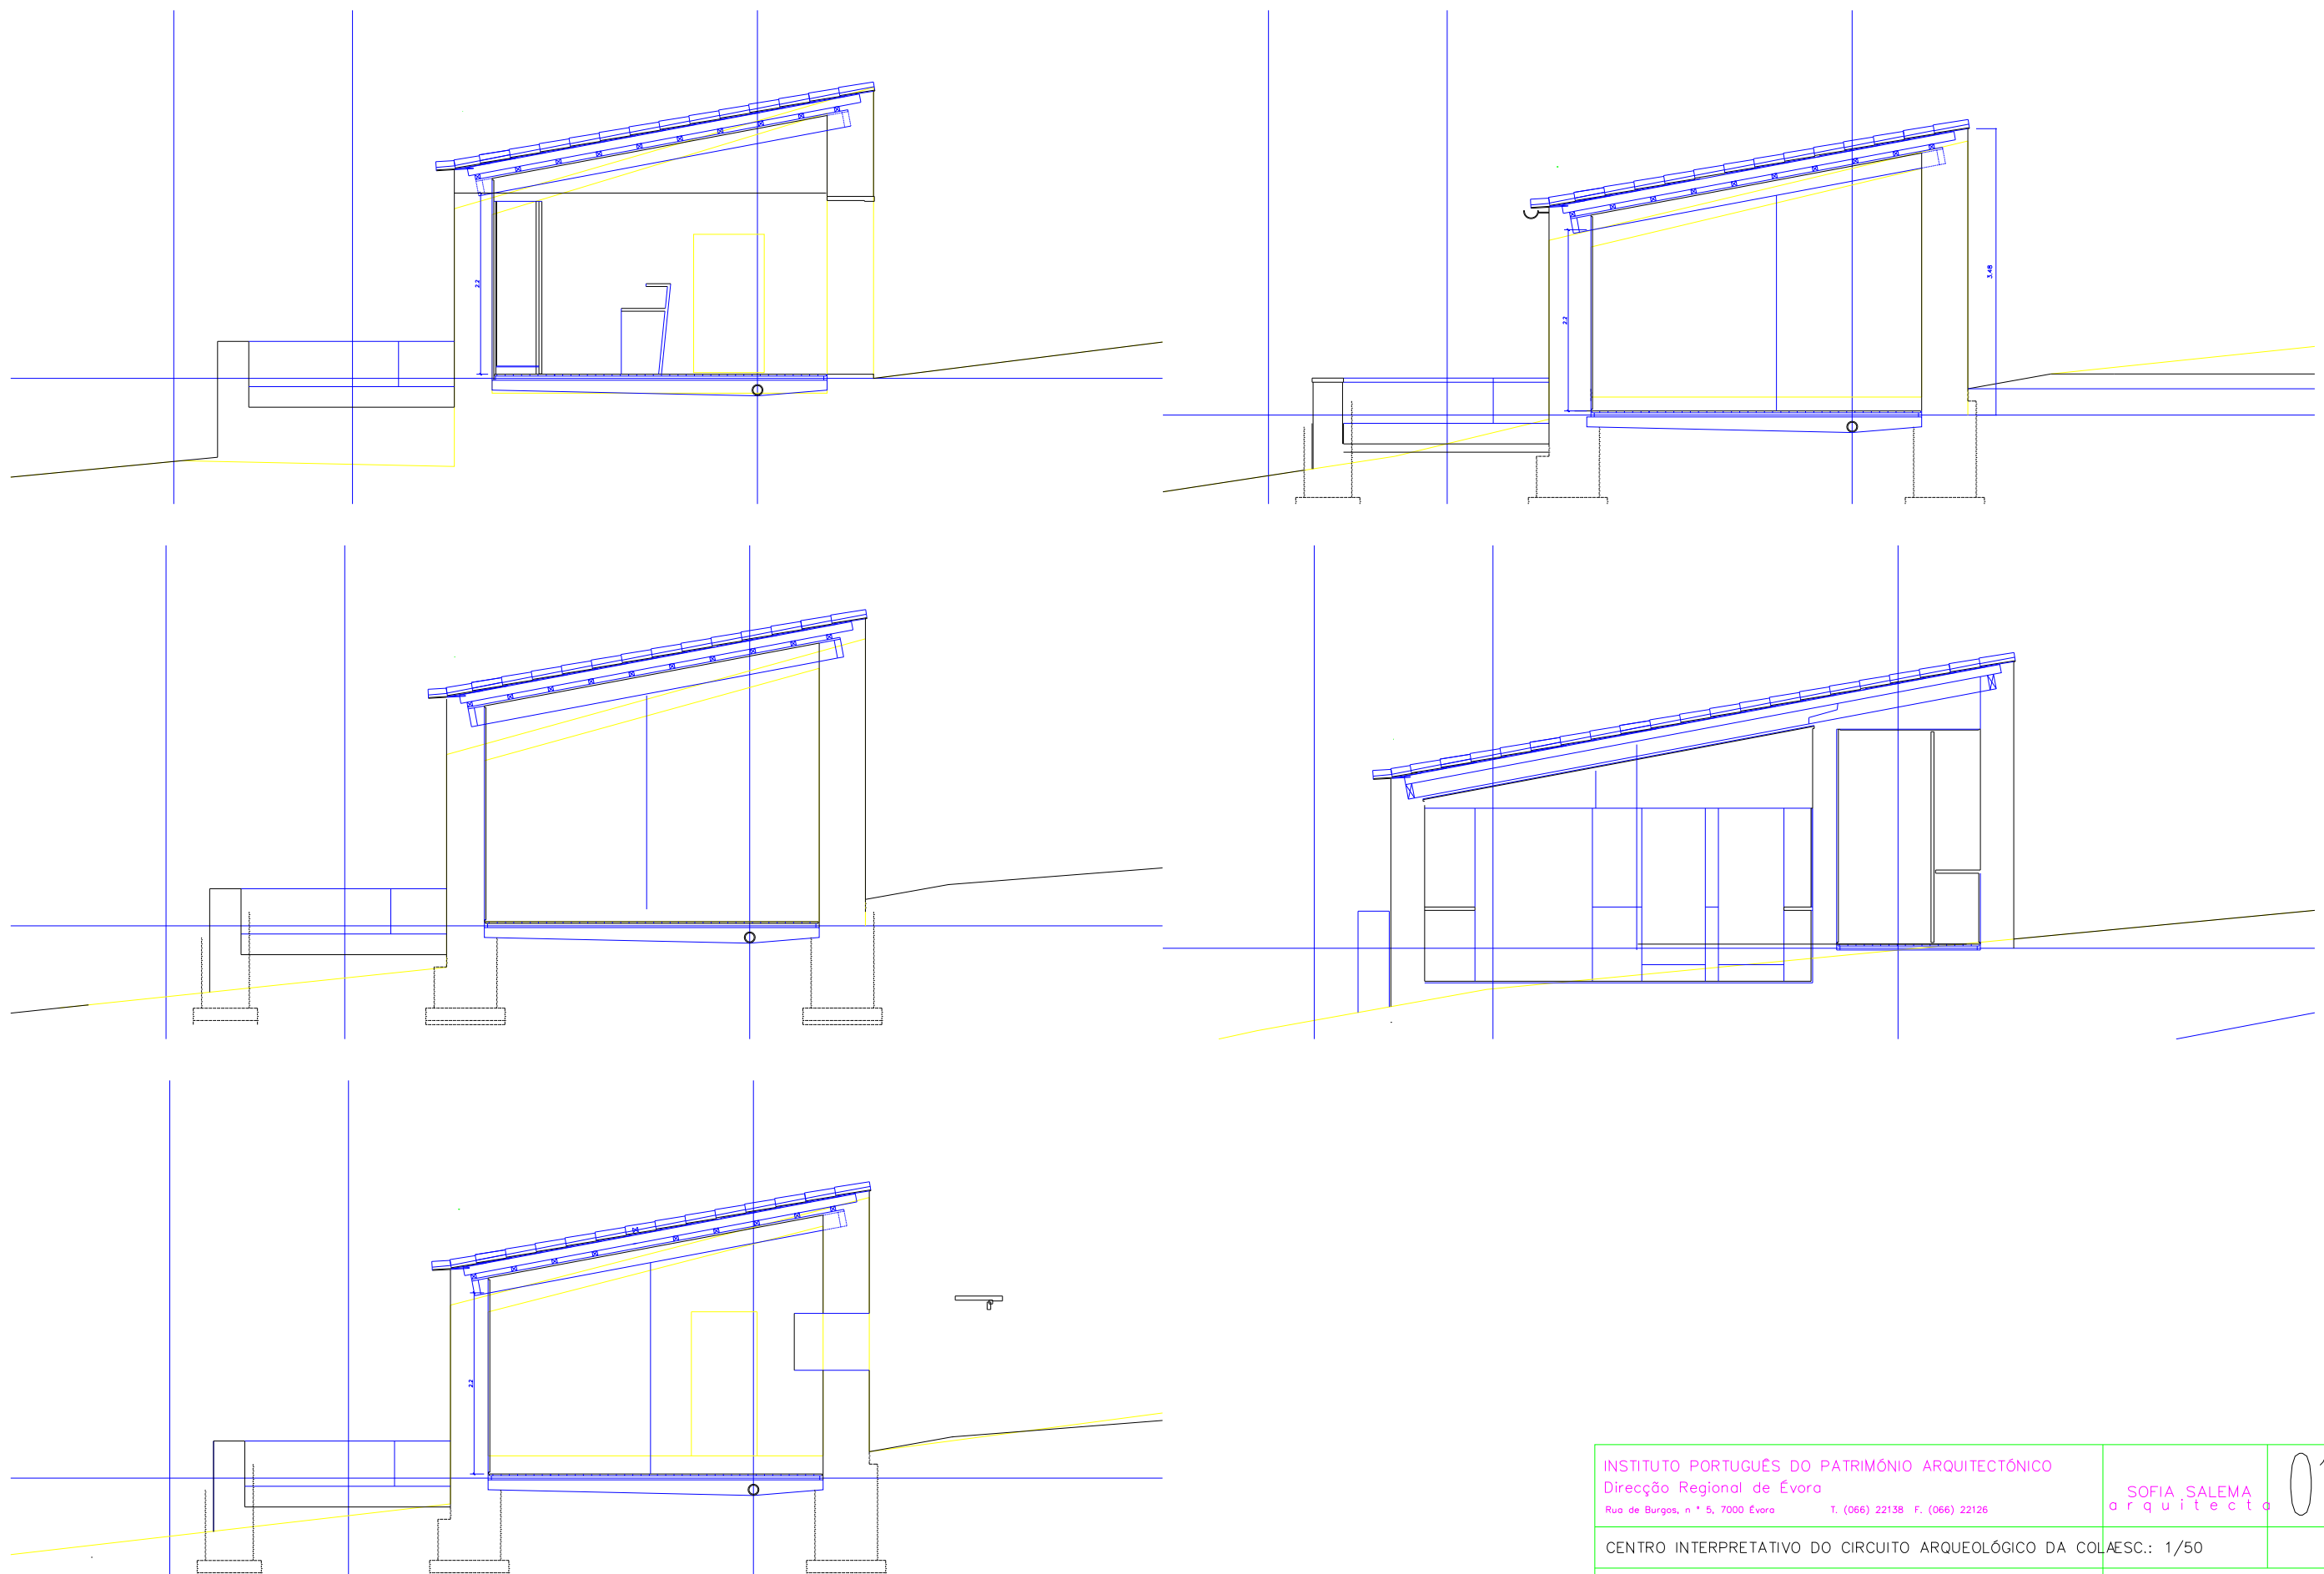


INSTITUTO PORTUGUÊS DO PATRIMÓNIO ARQUITECTÓNICO Direcção Regional de Évora Rua de Burgos, n.º 5, 7000 Évora T. (066) 22138 F. (066) 22126		SOFIA_SALEMA arquitecto	01
CENTRO INTERPRETATIVO DO CIRCUITO ARQUEOLÓGICO DA COLAESC.: 1/50		PROJ. EXECUÇÃO	OUTUBRO 1997
PLANTA DO PISO TÉRREO			

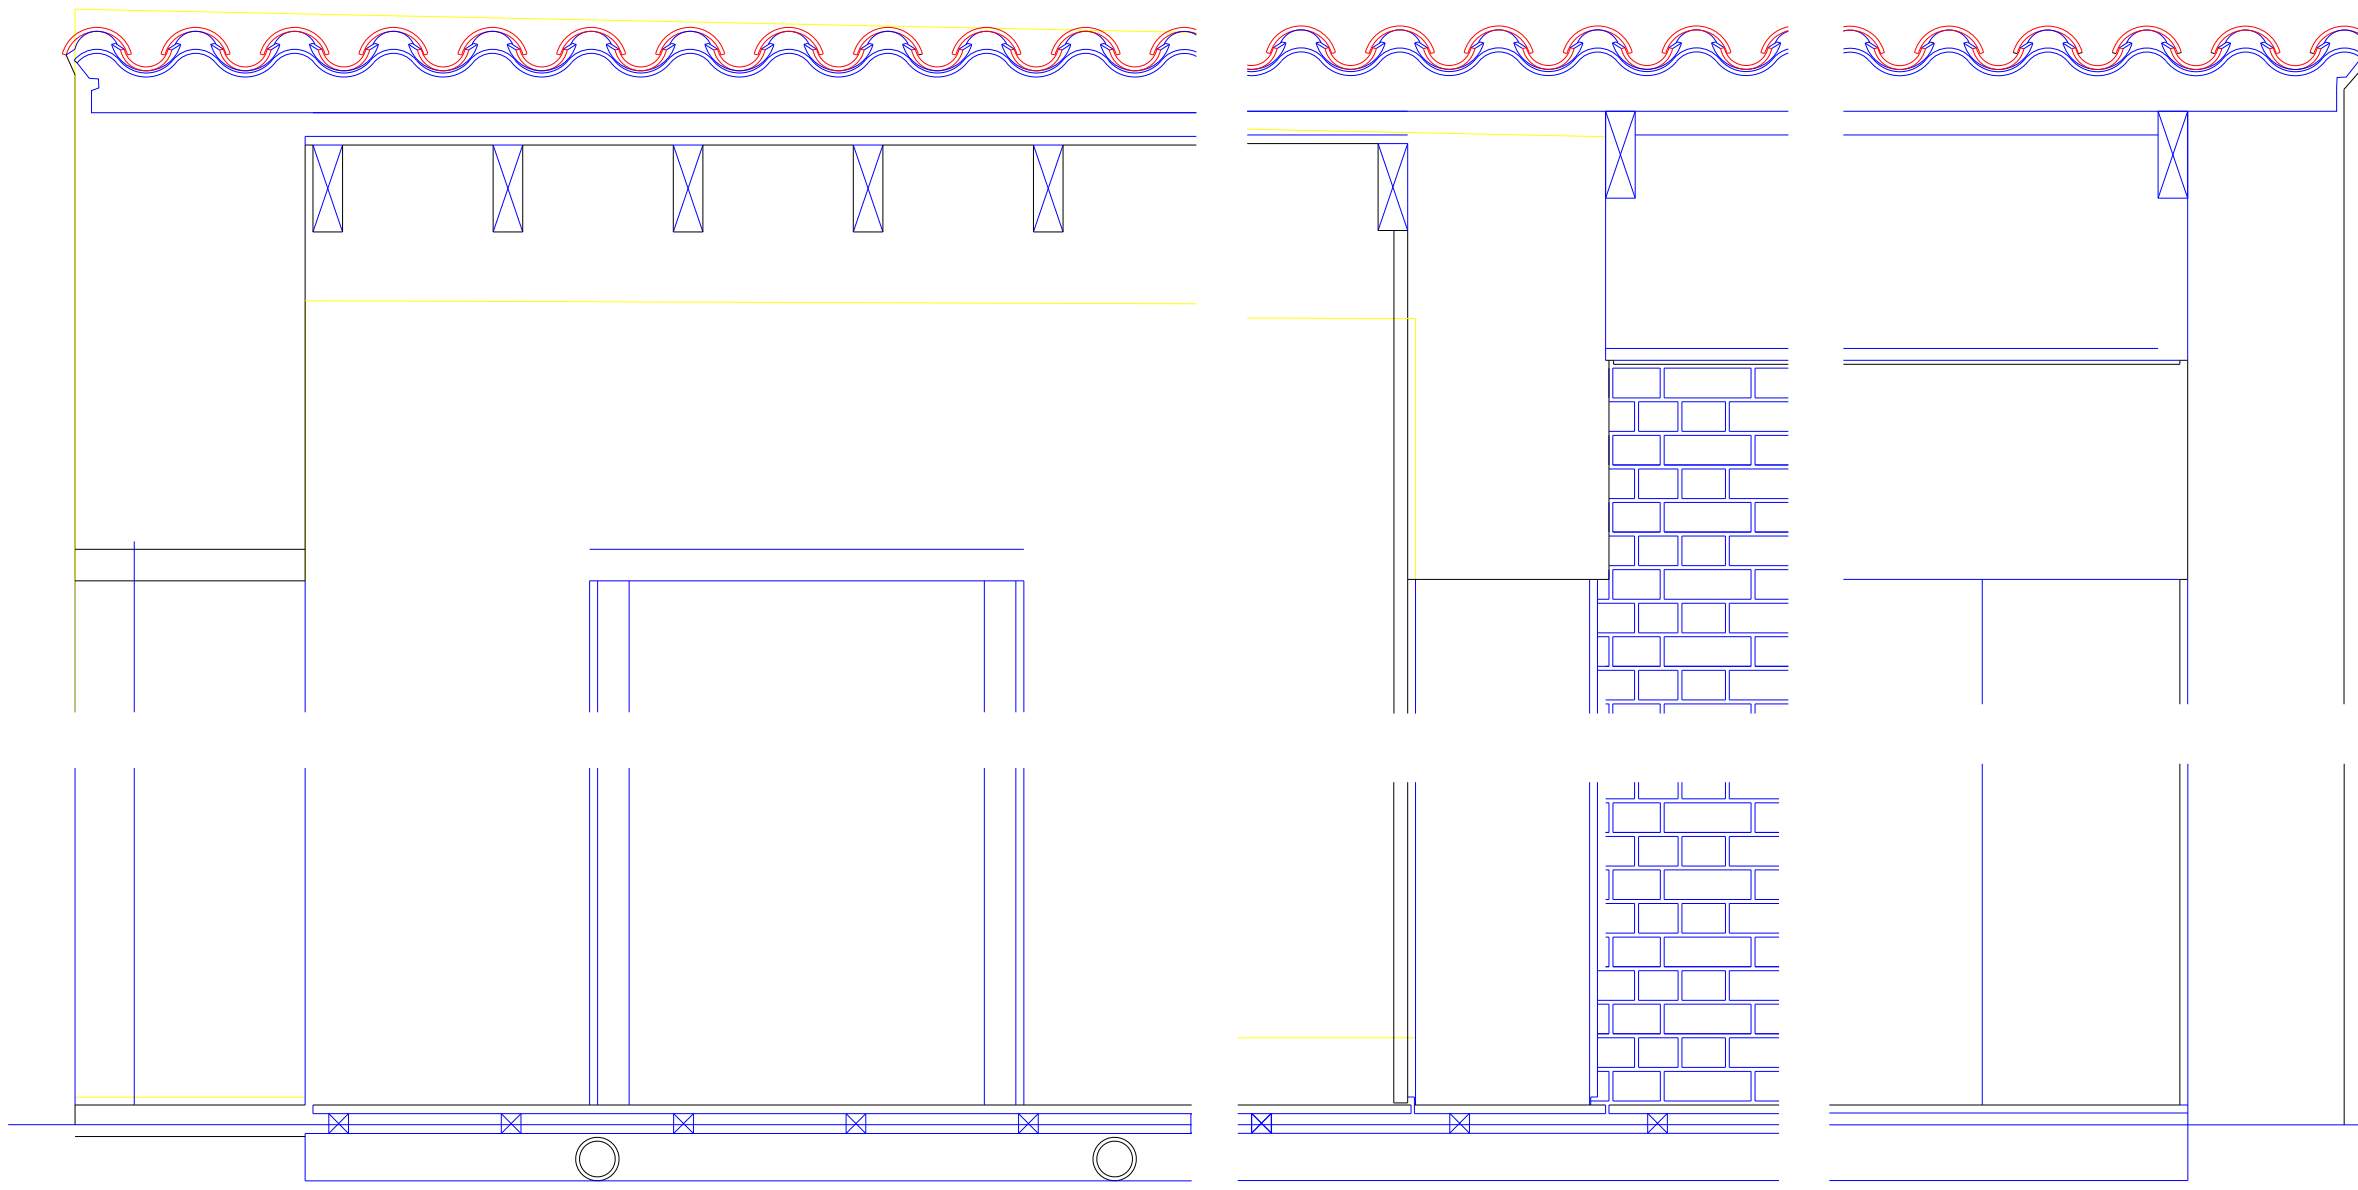


INSTITUTO PORTUGUÊS DO PATRIMÓNIO ARQUITECTÓNICO Direcção Regional de Évora Rua de Burgos, n.º 5, 7000 Évora T. (066) 22138 F. (066) 22126	SOFIA_SALEMA arquitecta	01
CENTRO INTERPRETATIVO DO CIRCUITO ARQUEOLÓGICO DA COLAESC.: 1/20		
PLANTA DO PISO TÉRREO	PROJ. EXECUÇÃO	OUTUBRO 1997

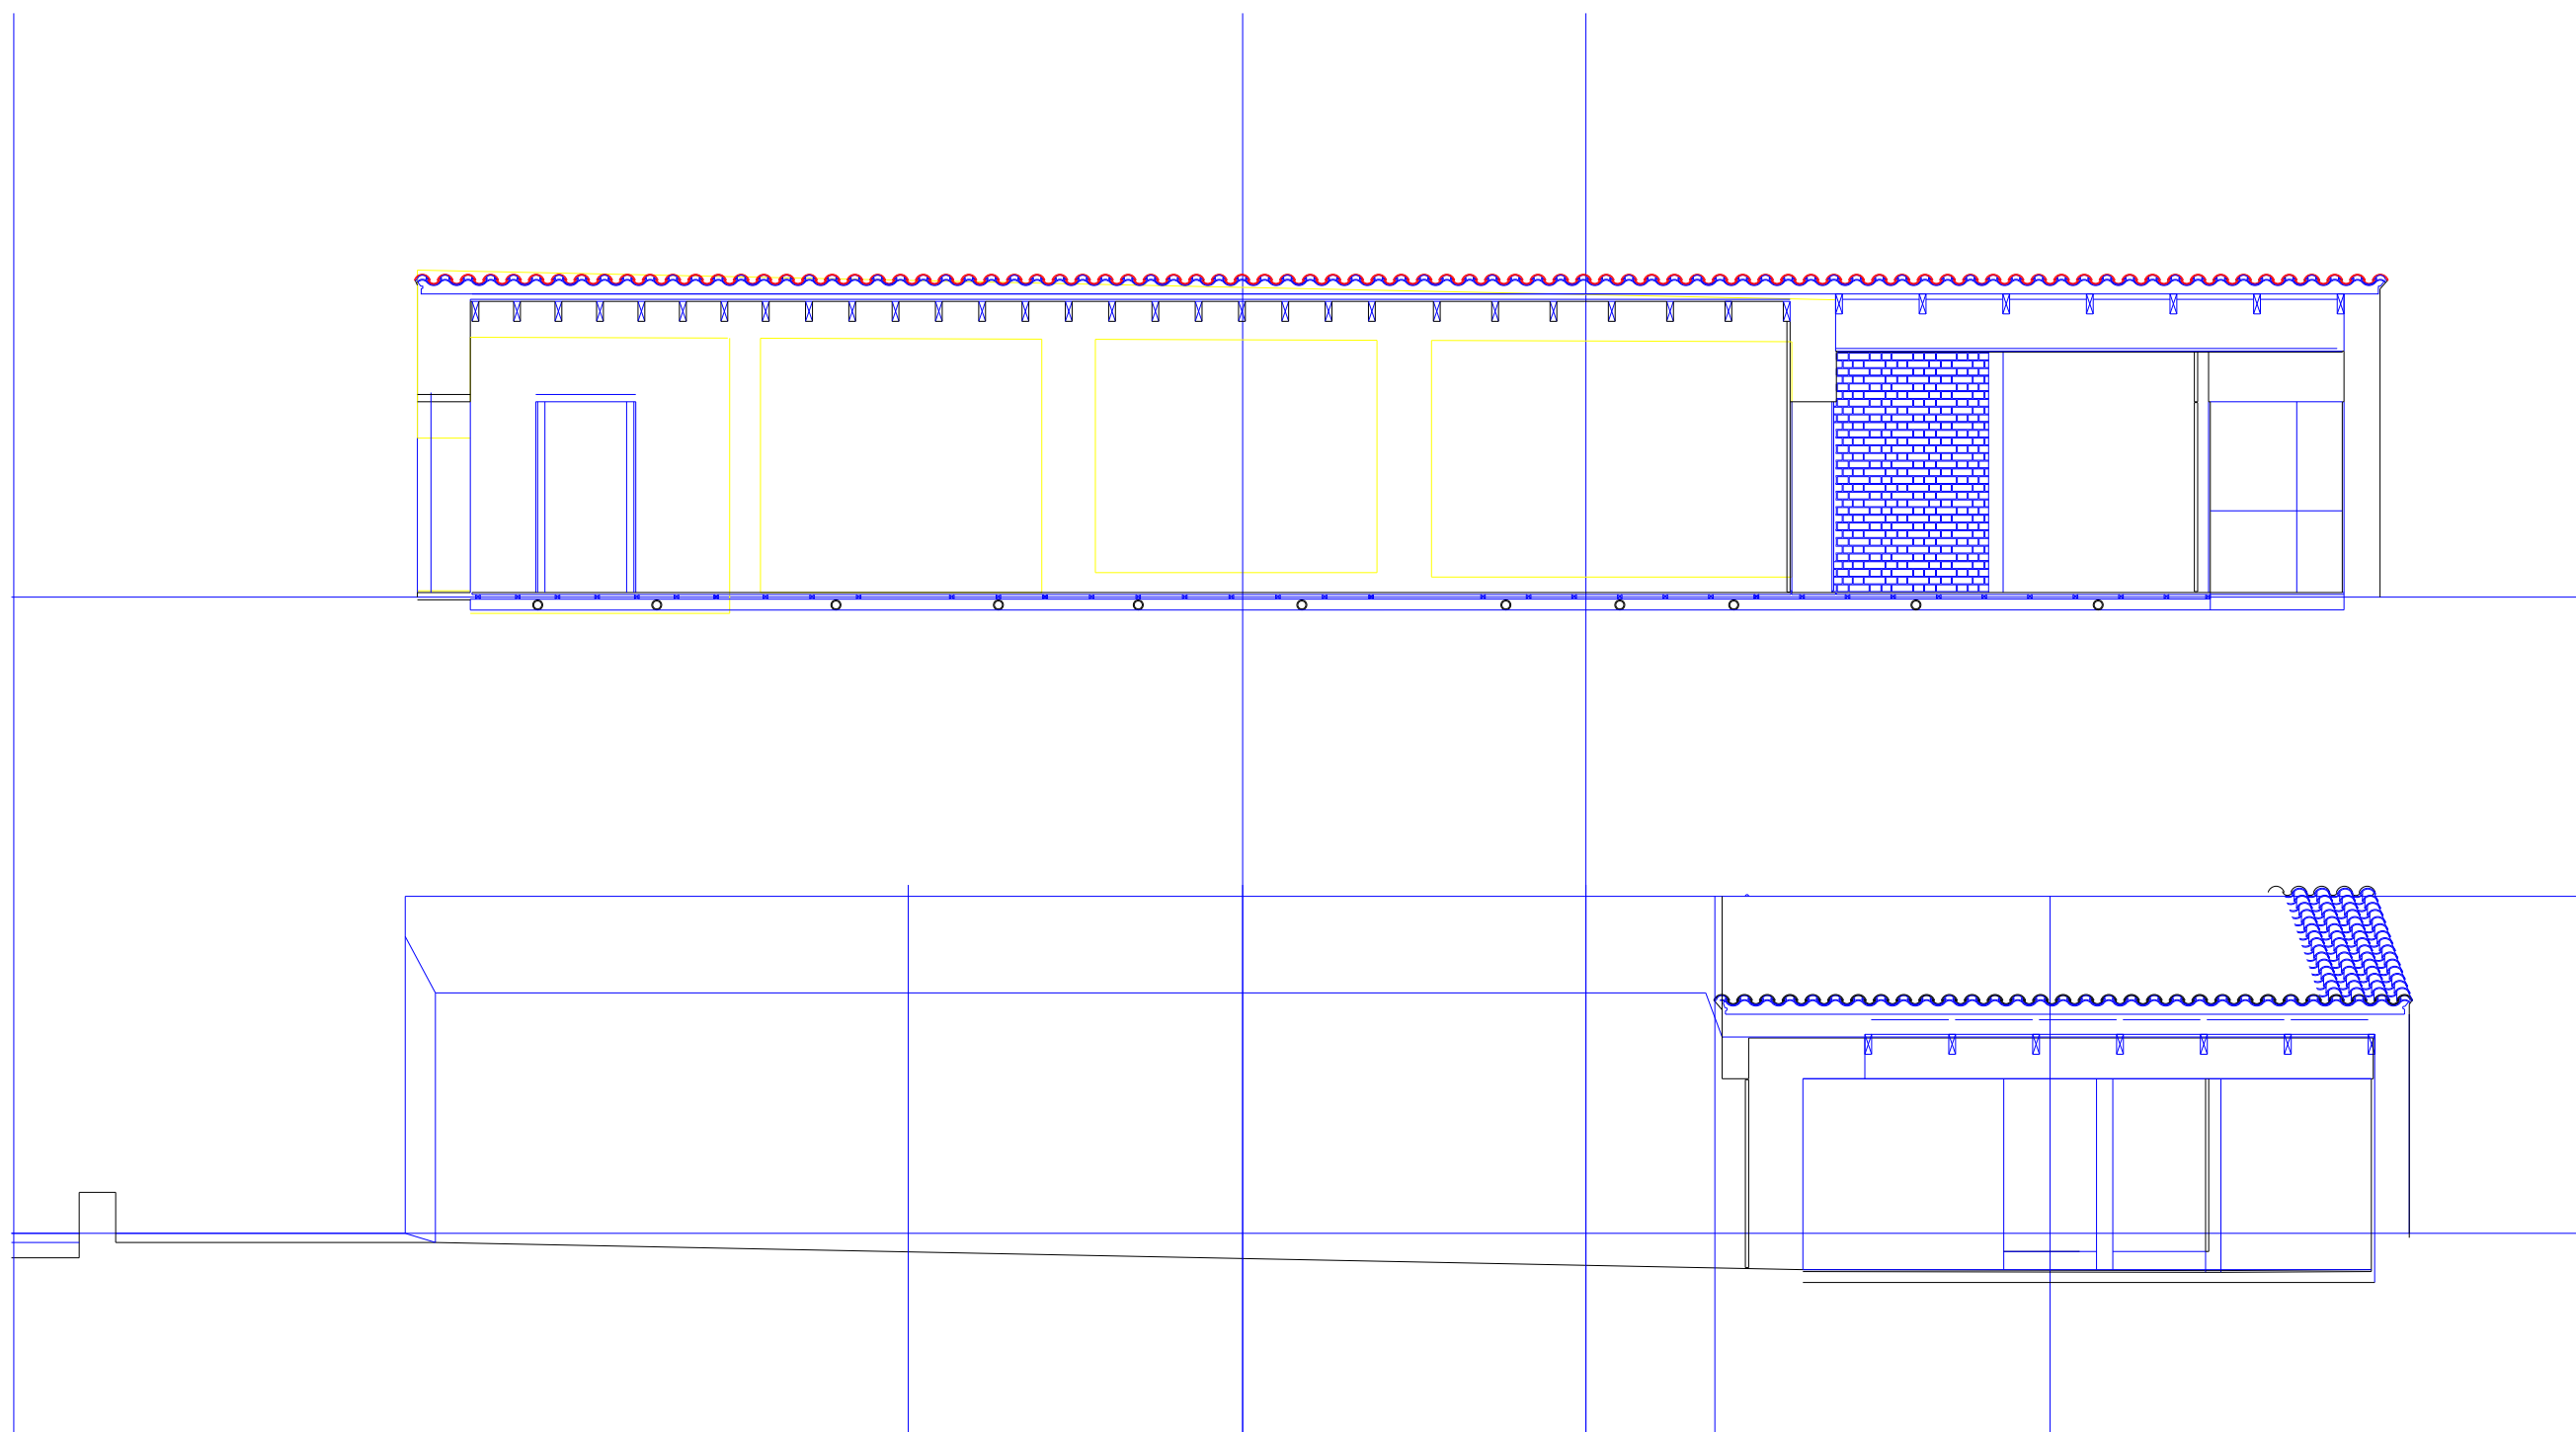

INSTITUTO PORTUGUÊS DO PATRIMÓNIO ARQUITECTÓNICO Direcção Regional de Évora Rua de Burgos, n.º 5, 7000 Évora T. (066) 22138 F. (066) 22126	SOFIA SALEMA arquitecto	03
CENTRO INTERPRETATIVO DO CIRCUITO ARQUEOLÓGICO DA COLAESC.: 1/50		
PLANTA DO PISO TÉRREO	PROJ. EXECUÇÃO	OUTUBRO 1997

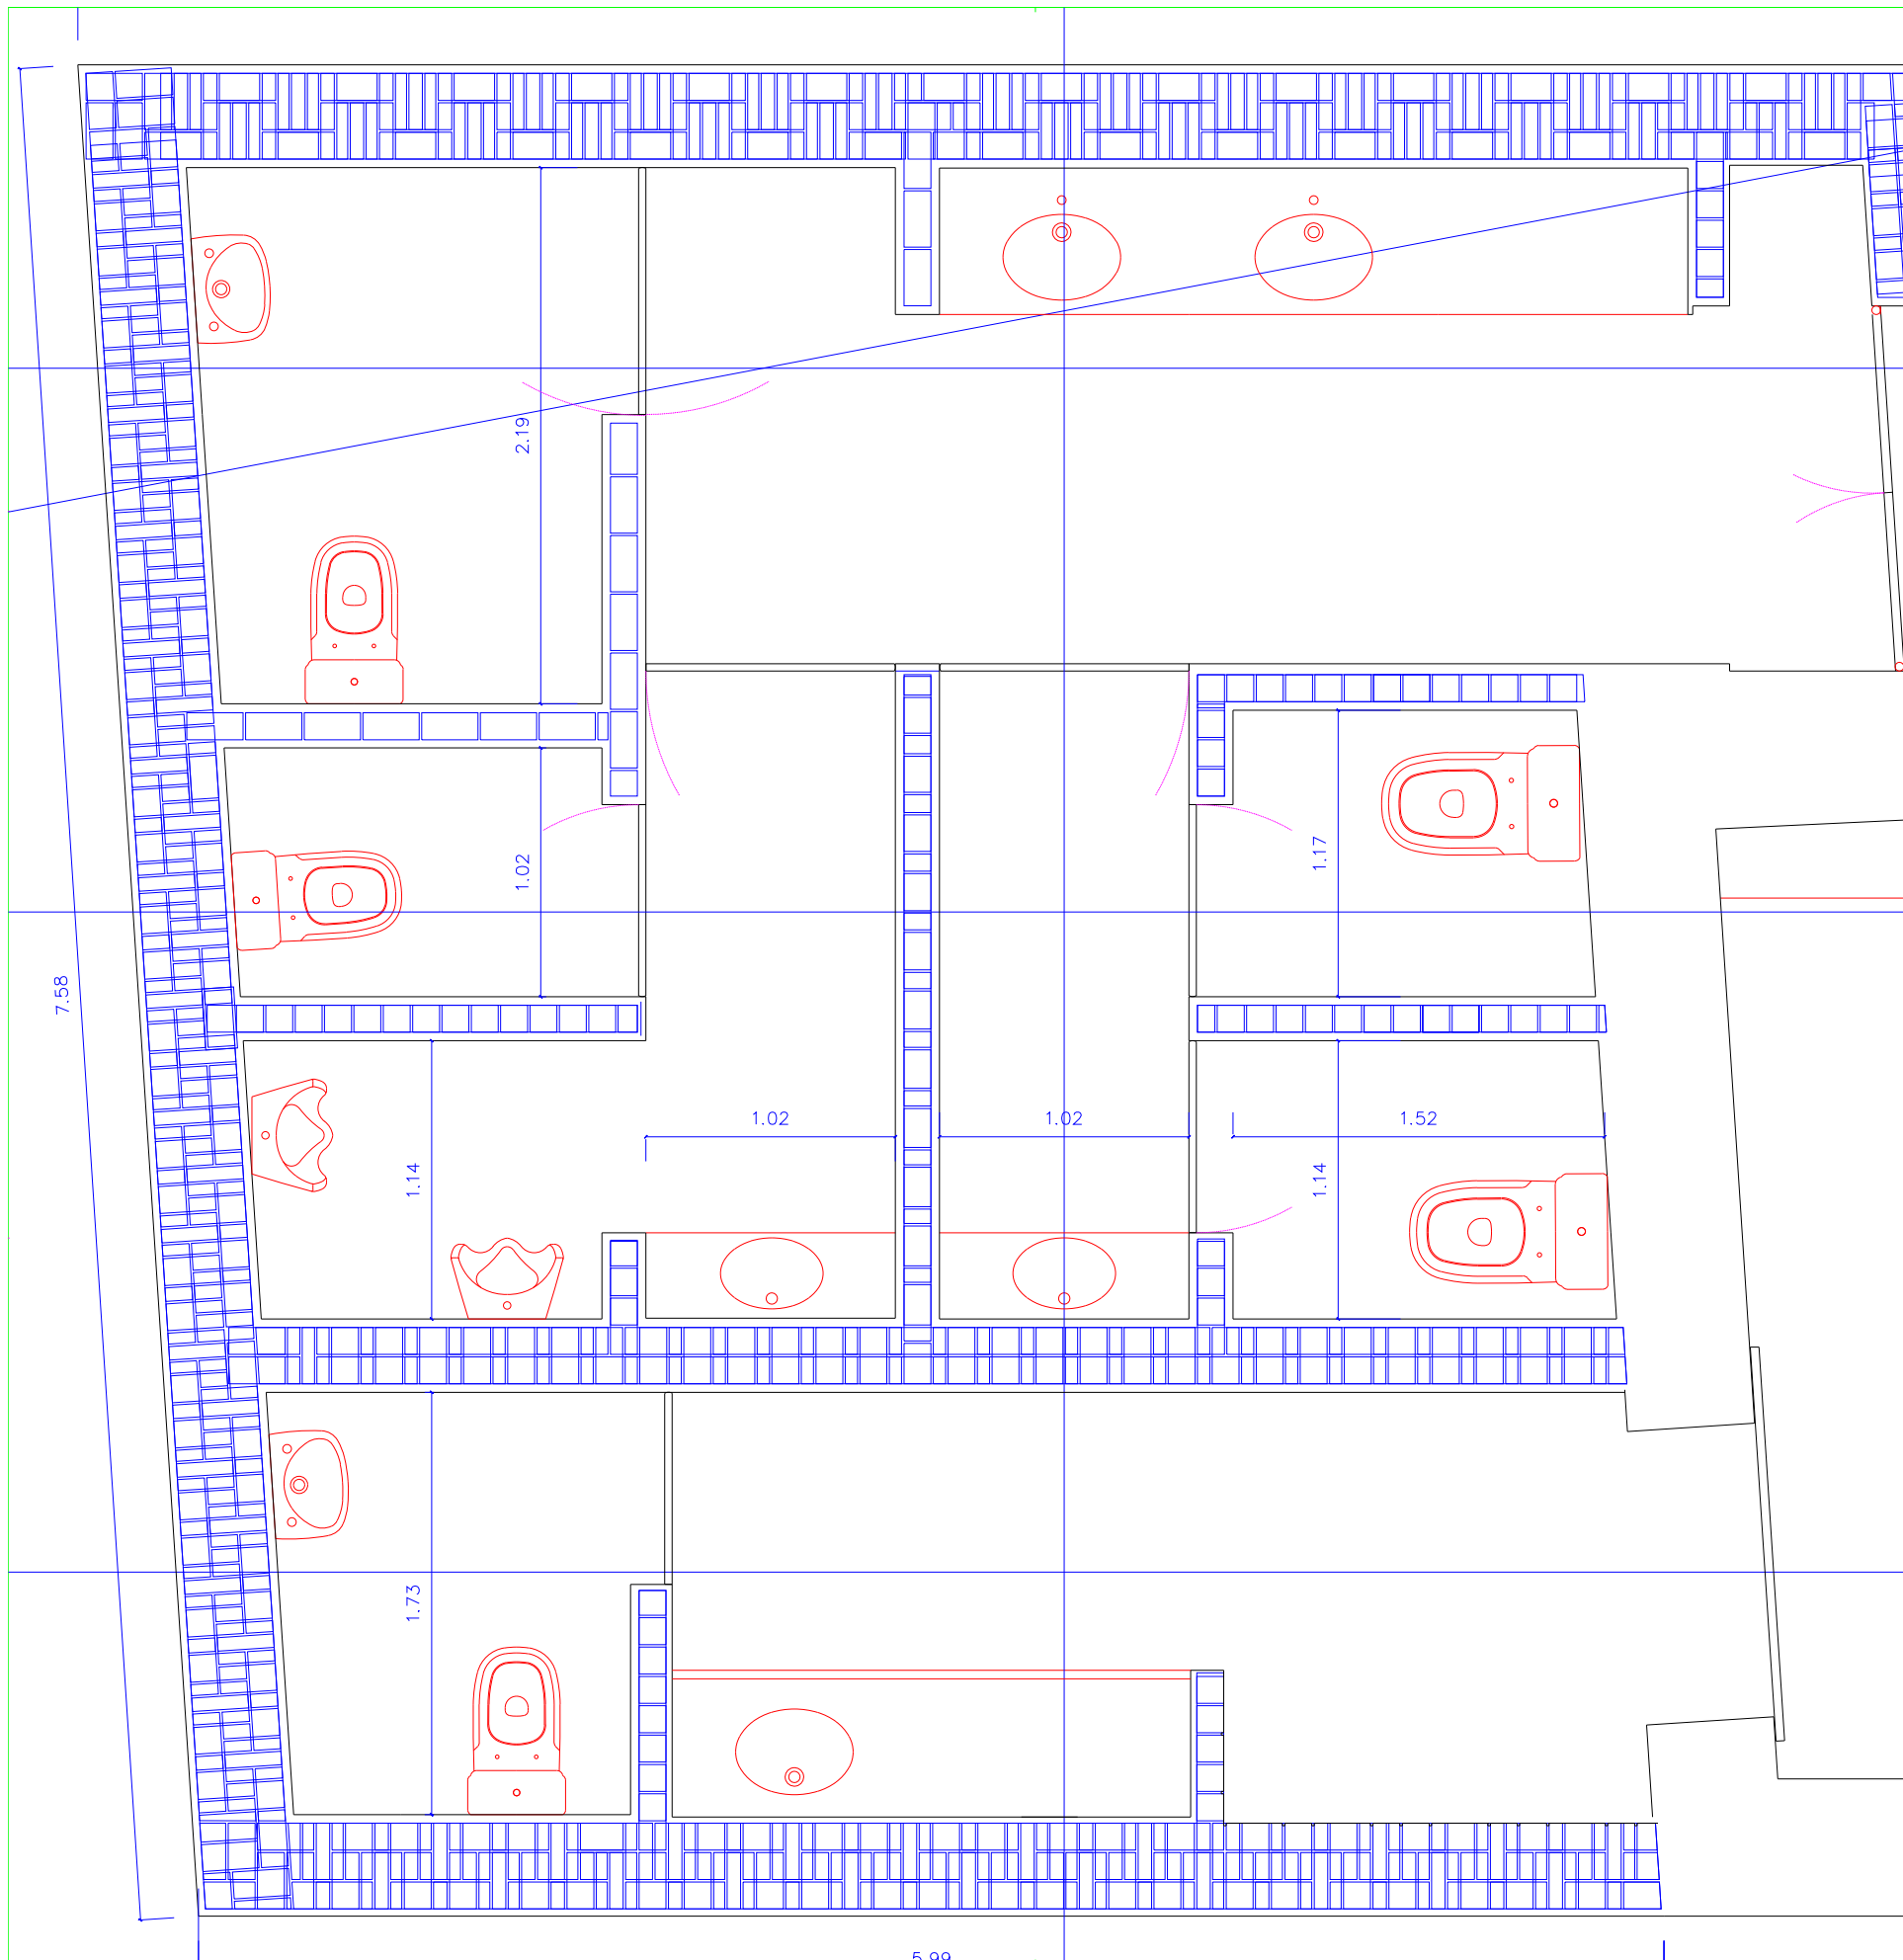

INSTITUTO PORTUGUÊS DO PATRIMÓNIO ARQUITECTÓNICO Direcção Regional de Évora Rua de Burgos, n.º 5, 7000 Évora T. (066) 22138 F. (066) 22126	SOFIA SALEMA arquitecto	01
CENTRO INTERPRETATIVO DO CIRCUITO ARQUEOLÓGICO DA COLARES.: 1/20		
PLANTA DO PISO TÉRREO	PROJ. EXECUÇÃO	OUTUBRO 1997

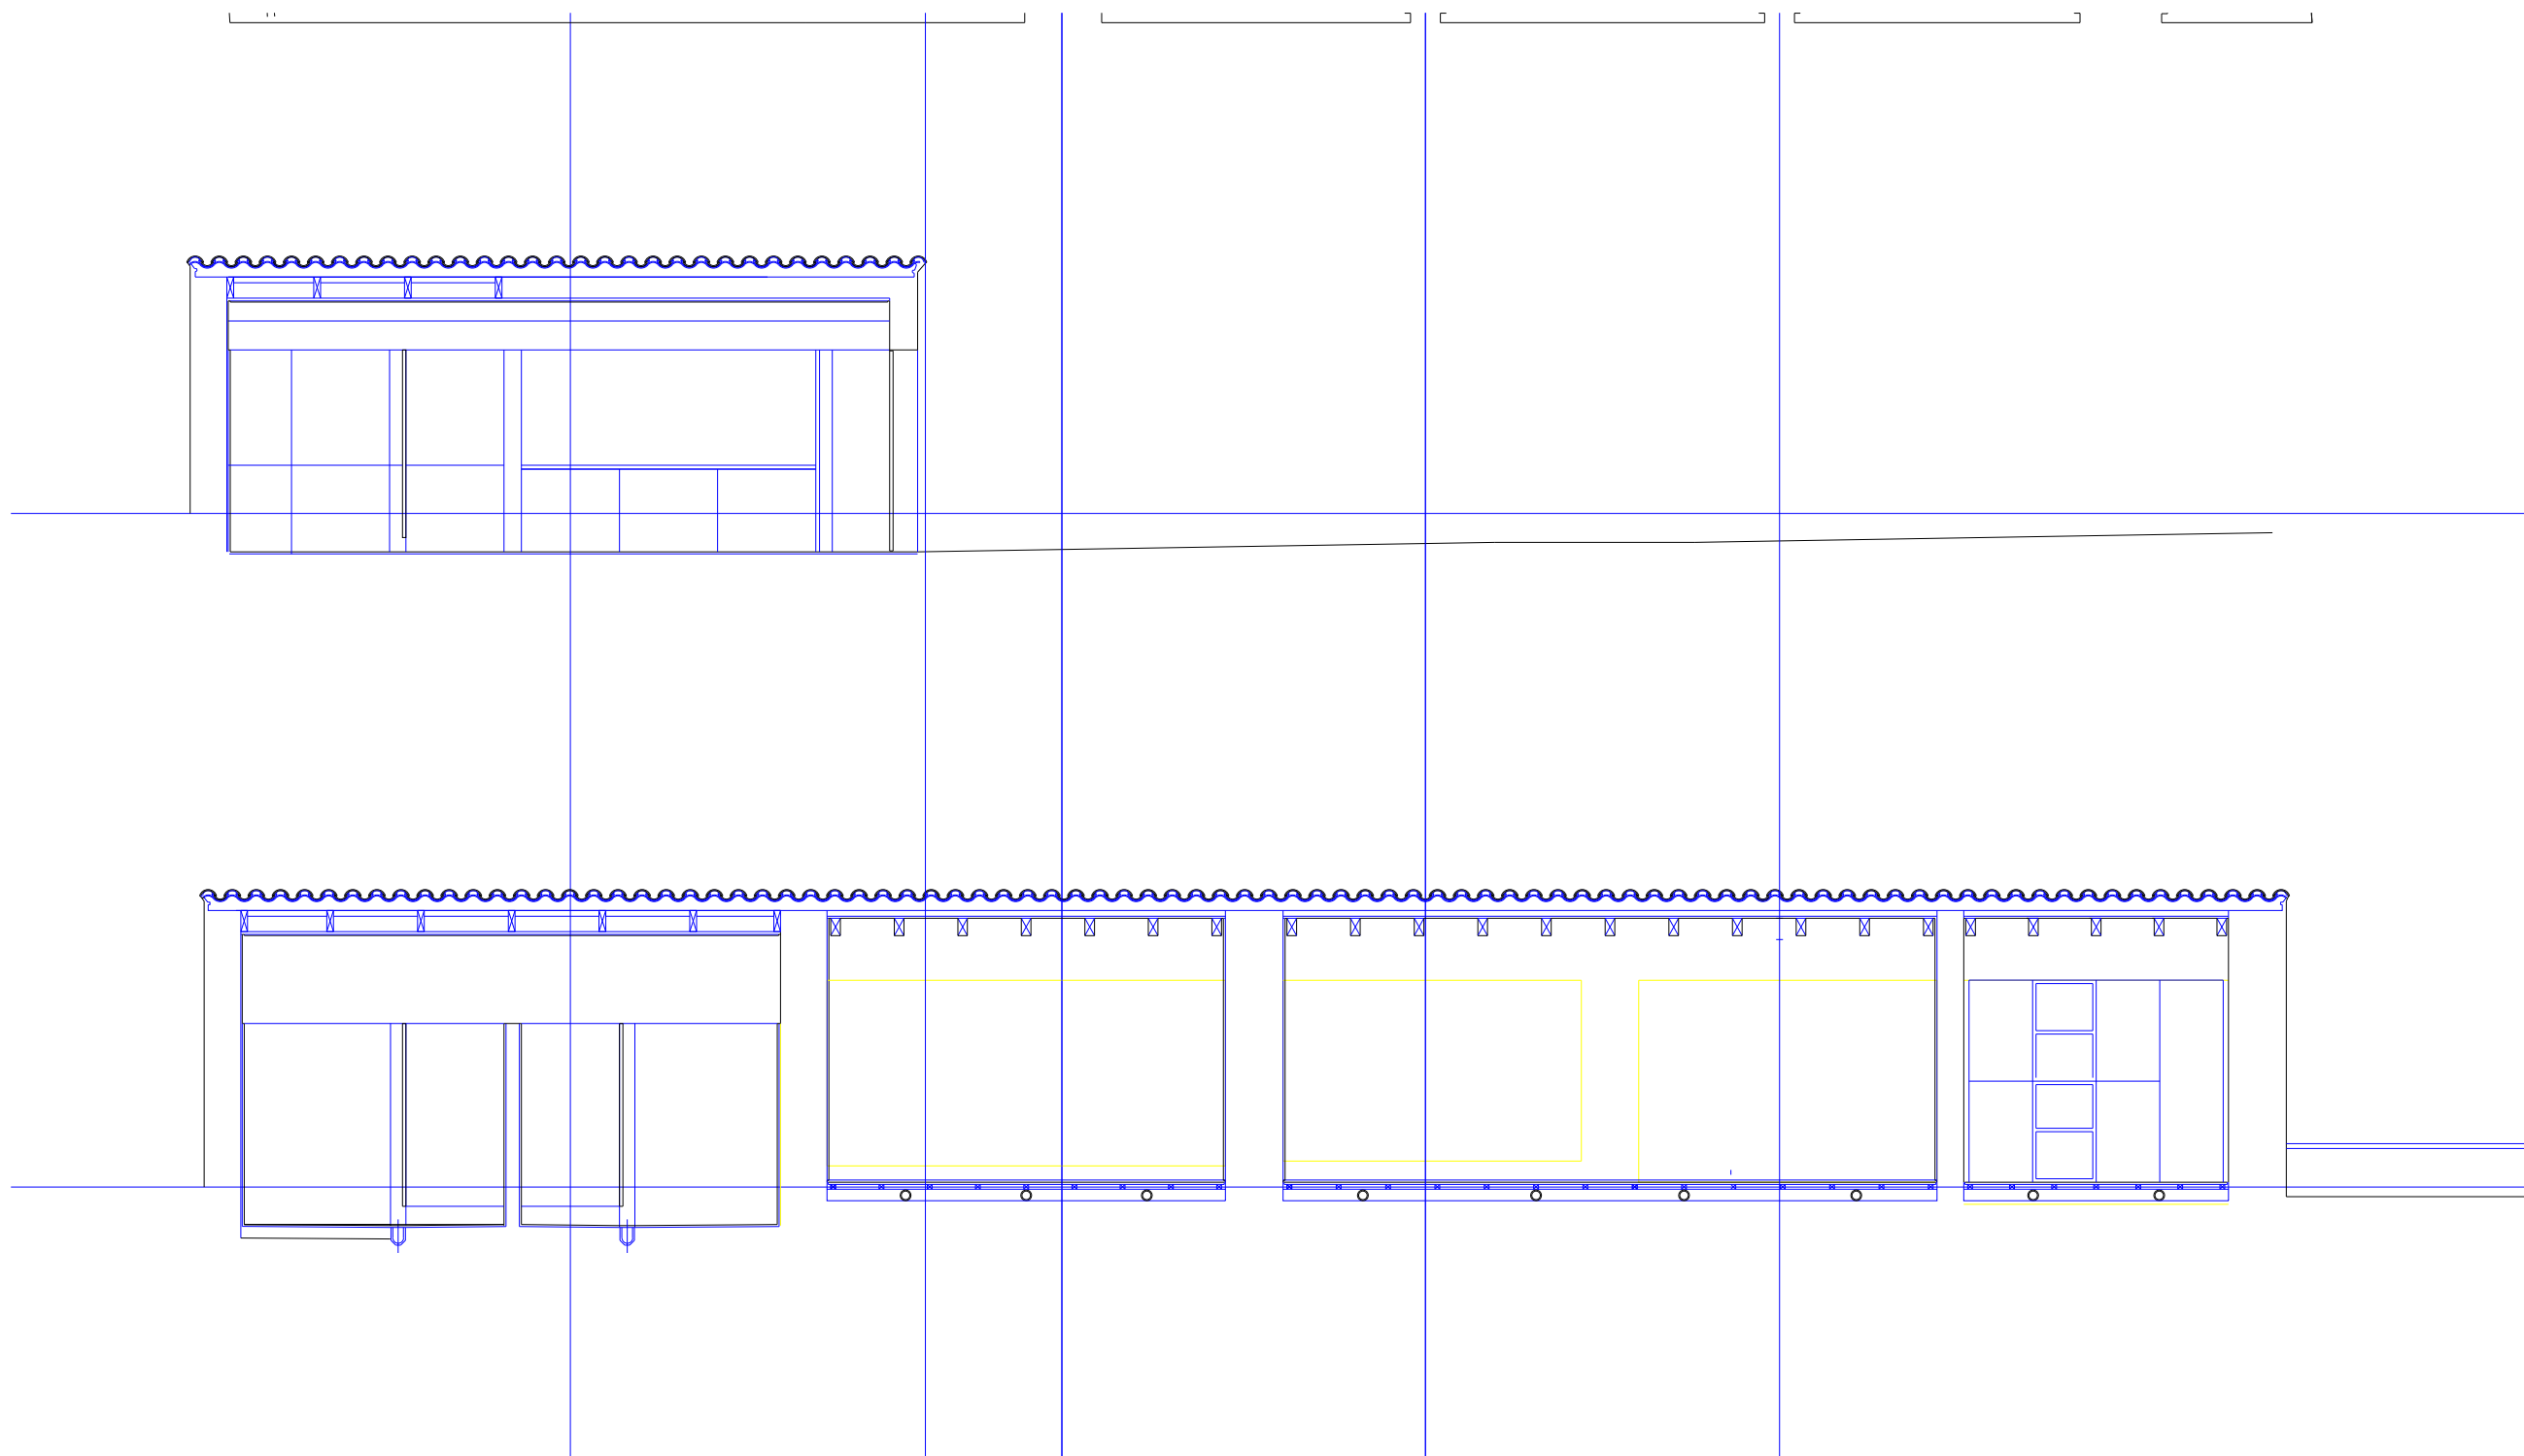

INSTITUTO PORTUGUÊS DO PATRIMÓNIO ARQUITECTÓNICO
 Direcção Regional de Évora
 Rua de Burgos, n.º 5, 7000 Évora T. (066) 22138 F. (066) 22126

SOFIA_SALEMA
 arquitecto

01

CENTRO INTERPRETATIVO DO CIRCUITO ARQUEOLÓGICO DA COLARES.: 1/20

PLANTA DO PISO TÉRREO

PROJ. EXECUÇÃO

OUTUBRO 1997