




PORMENOR 2

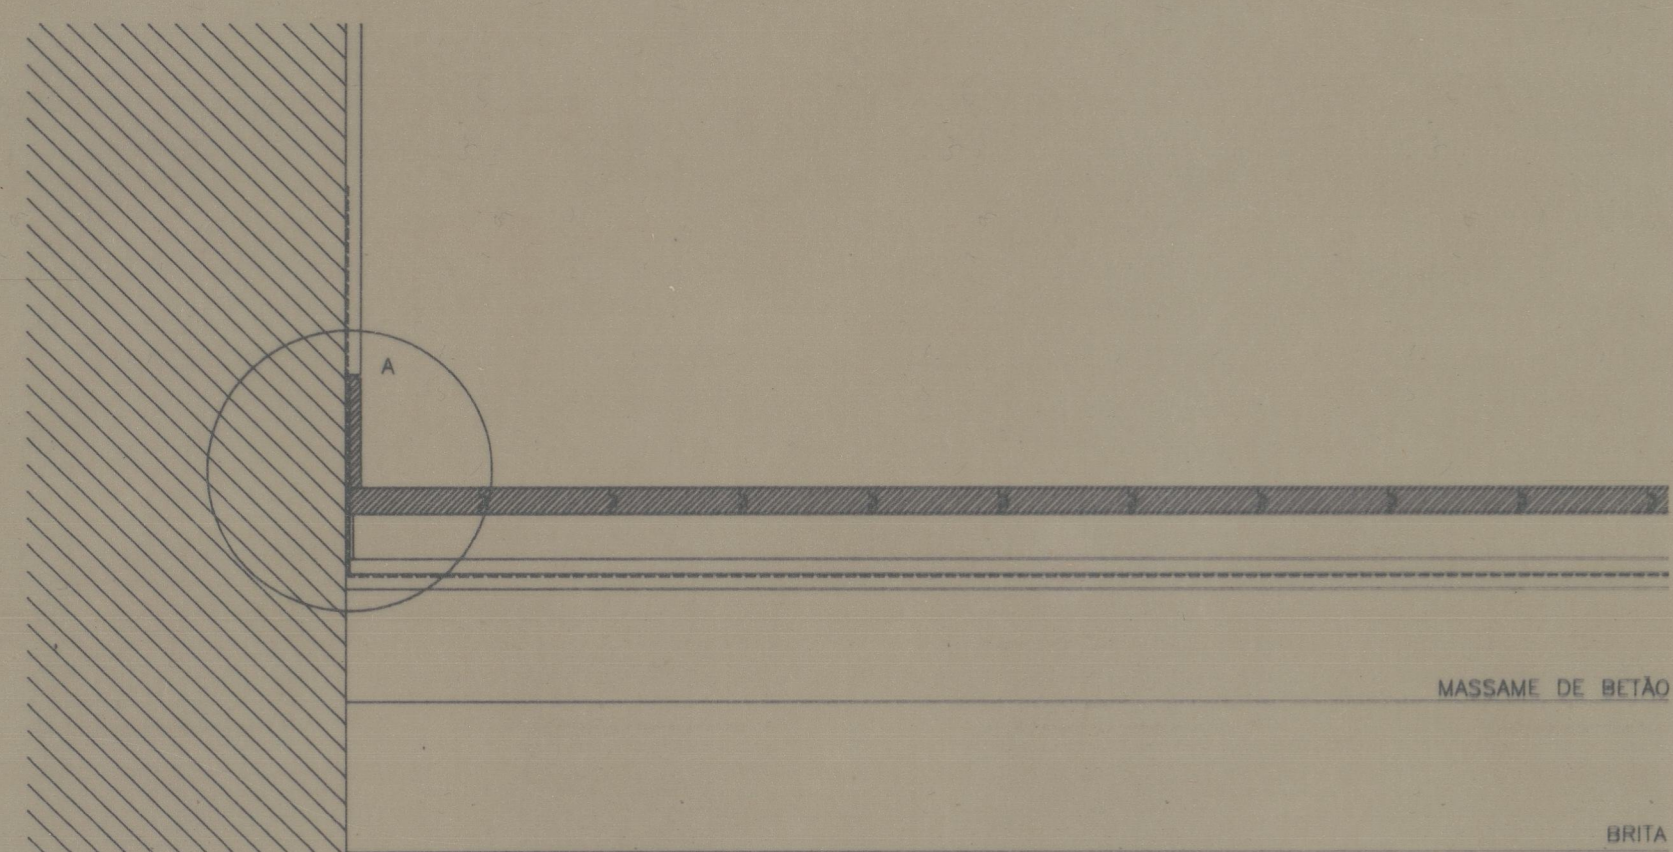


PORMENOR 1

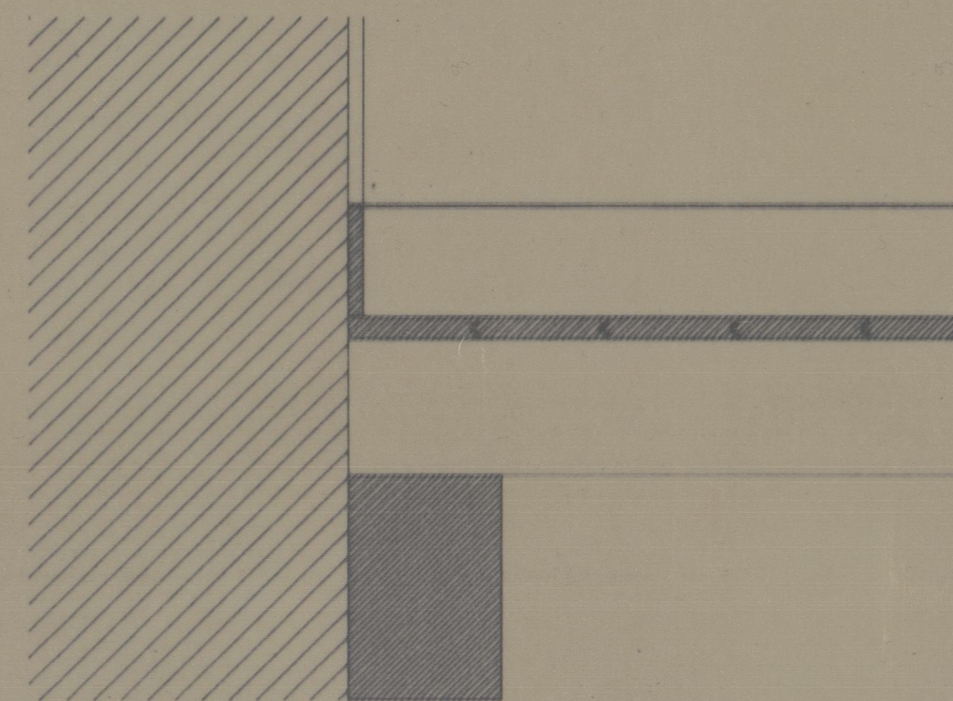


PORMENOR 3

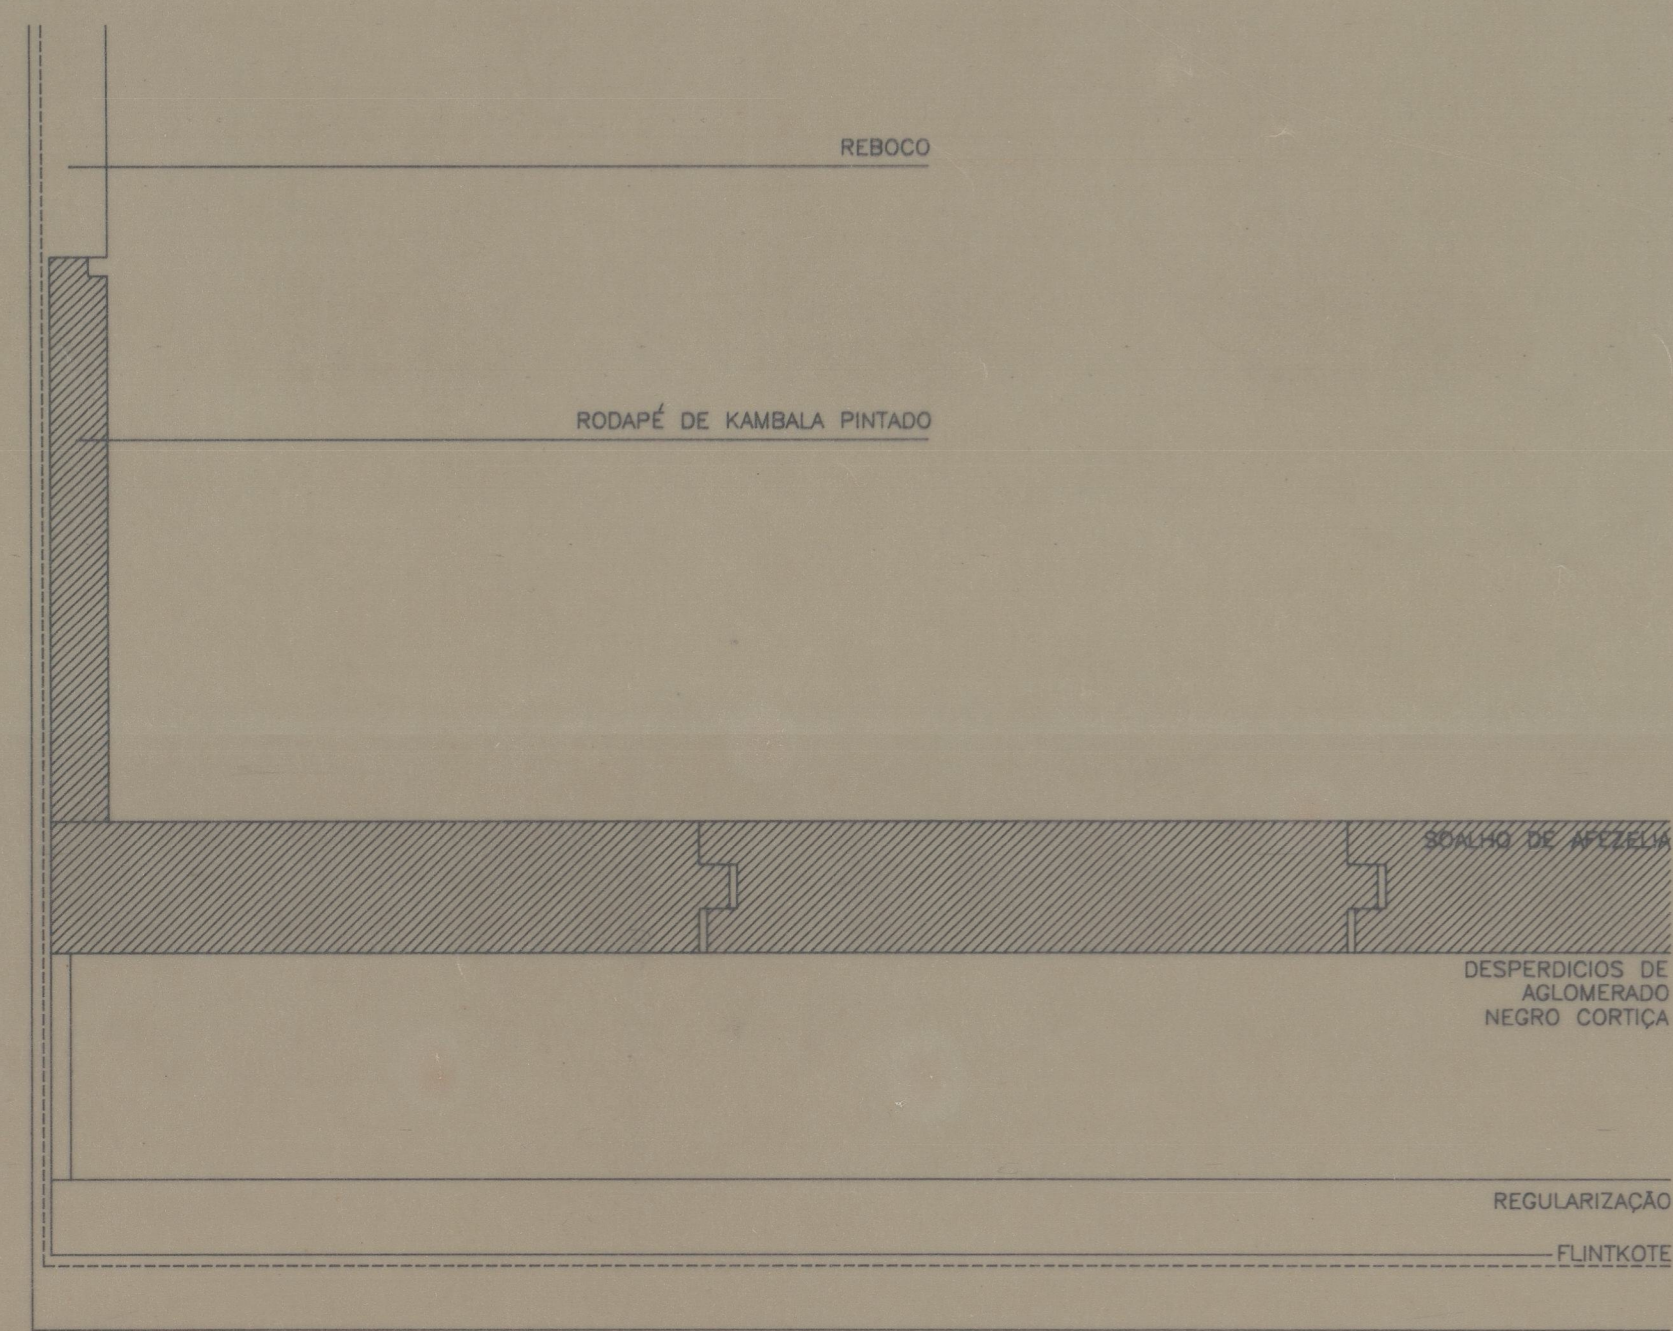



PORMENOR A

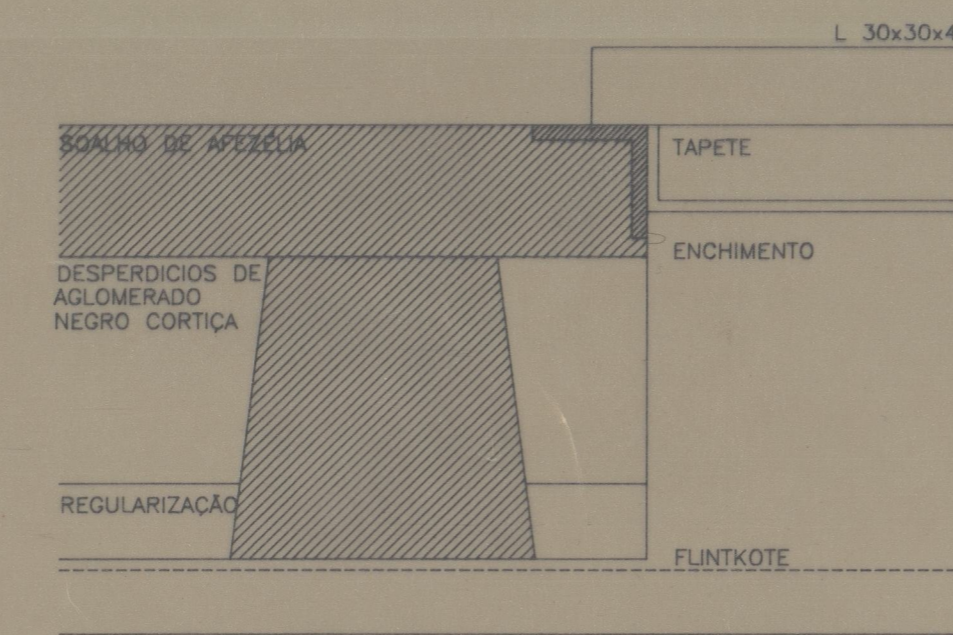


POMENOR B

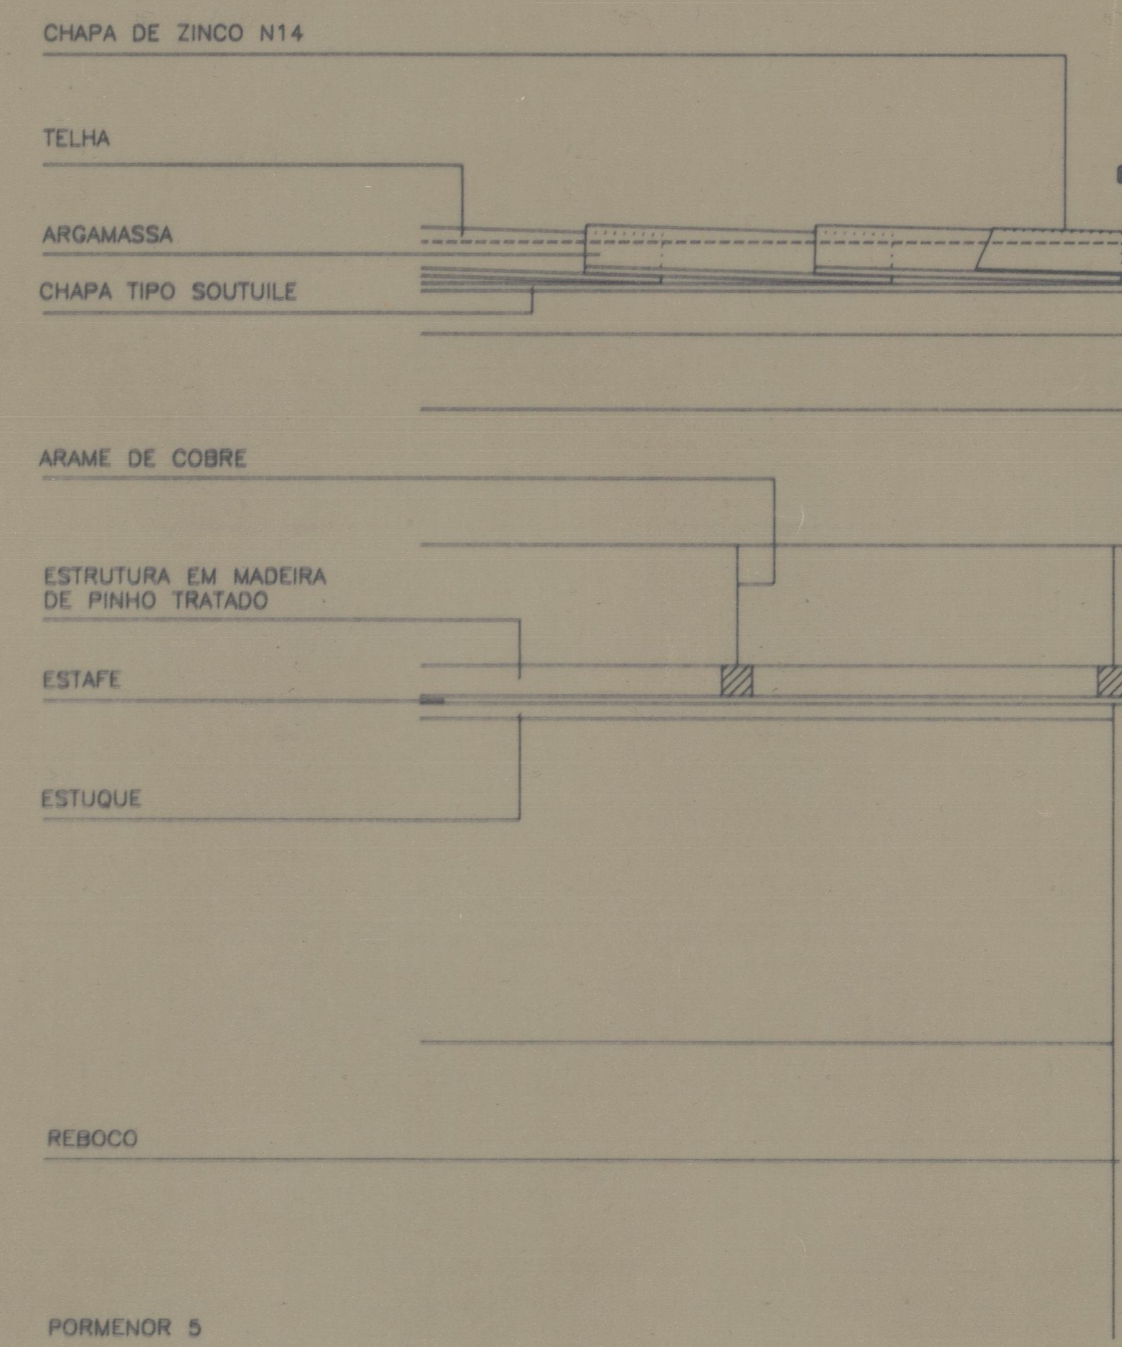

PORMENOR 5

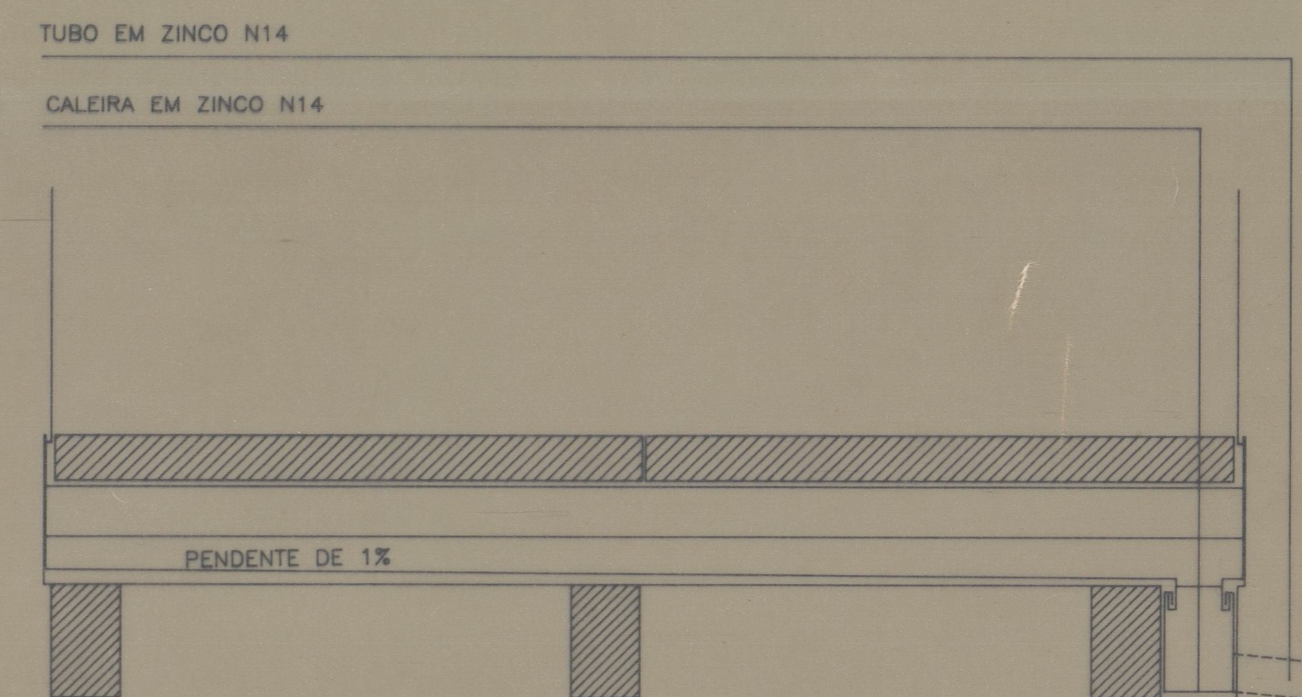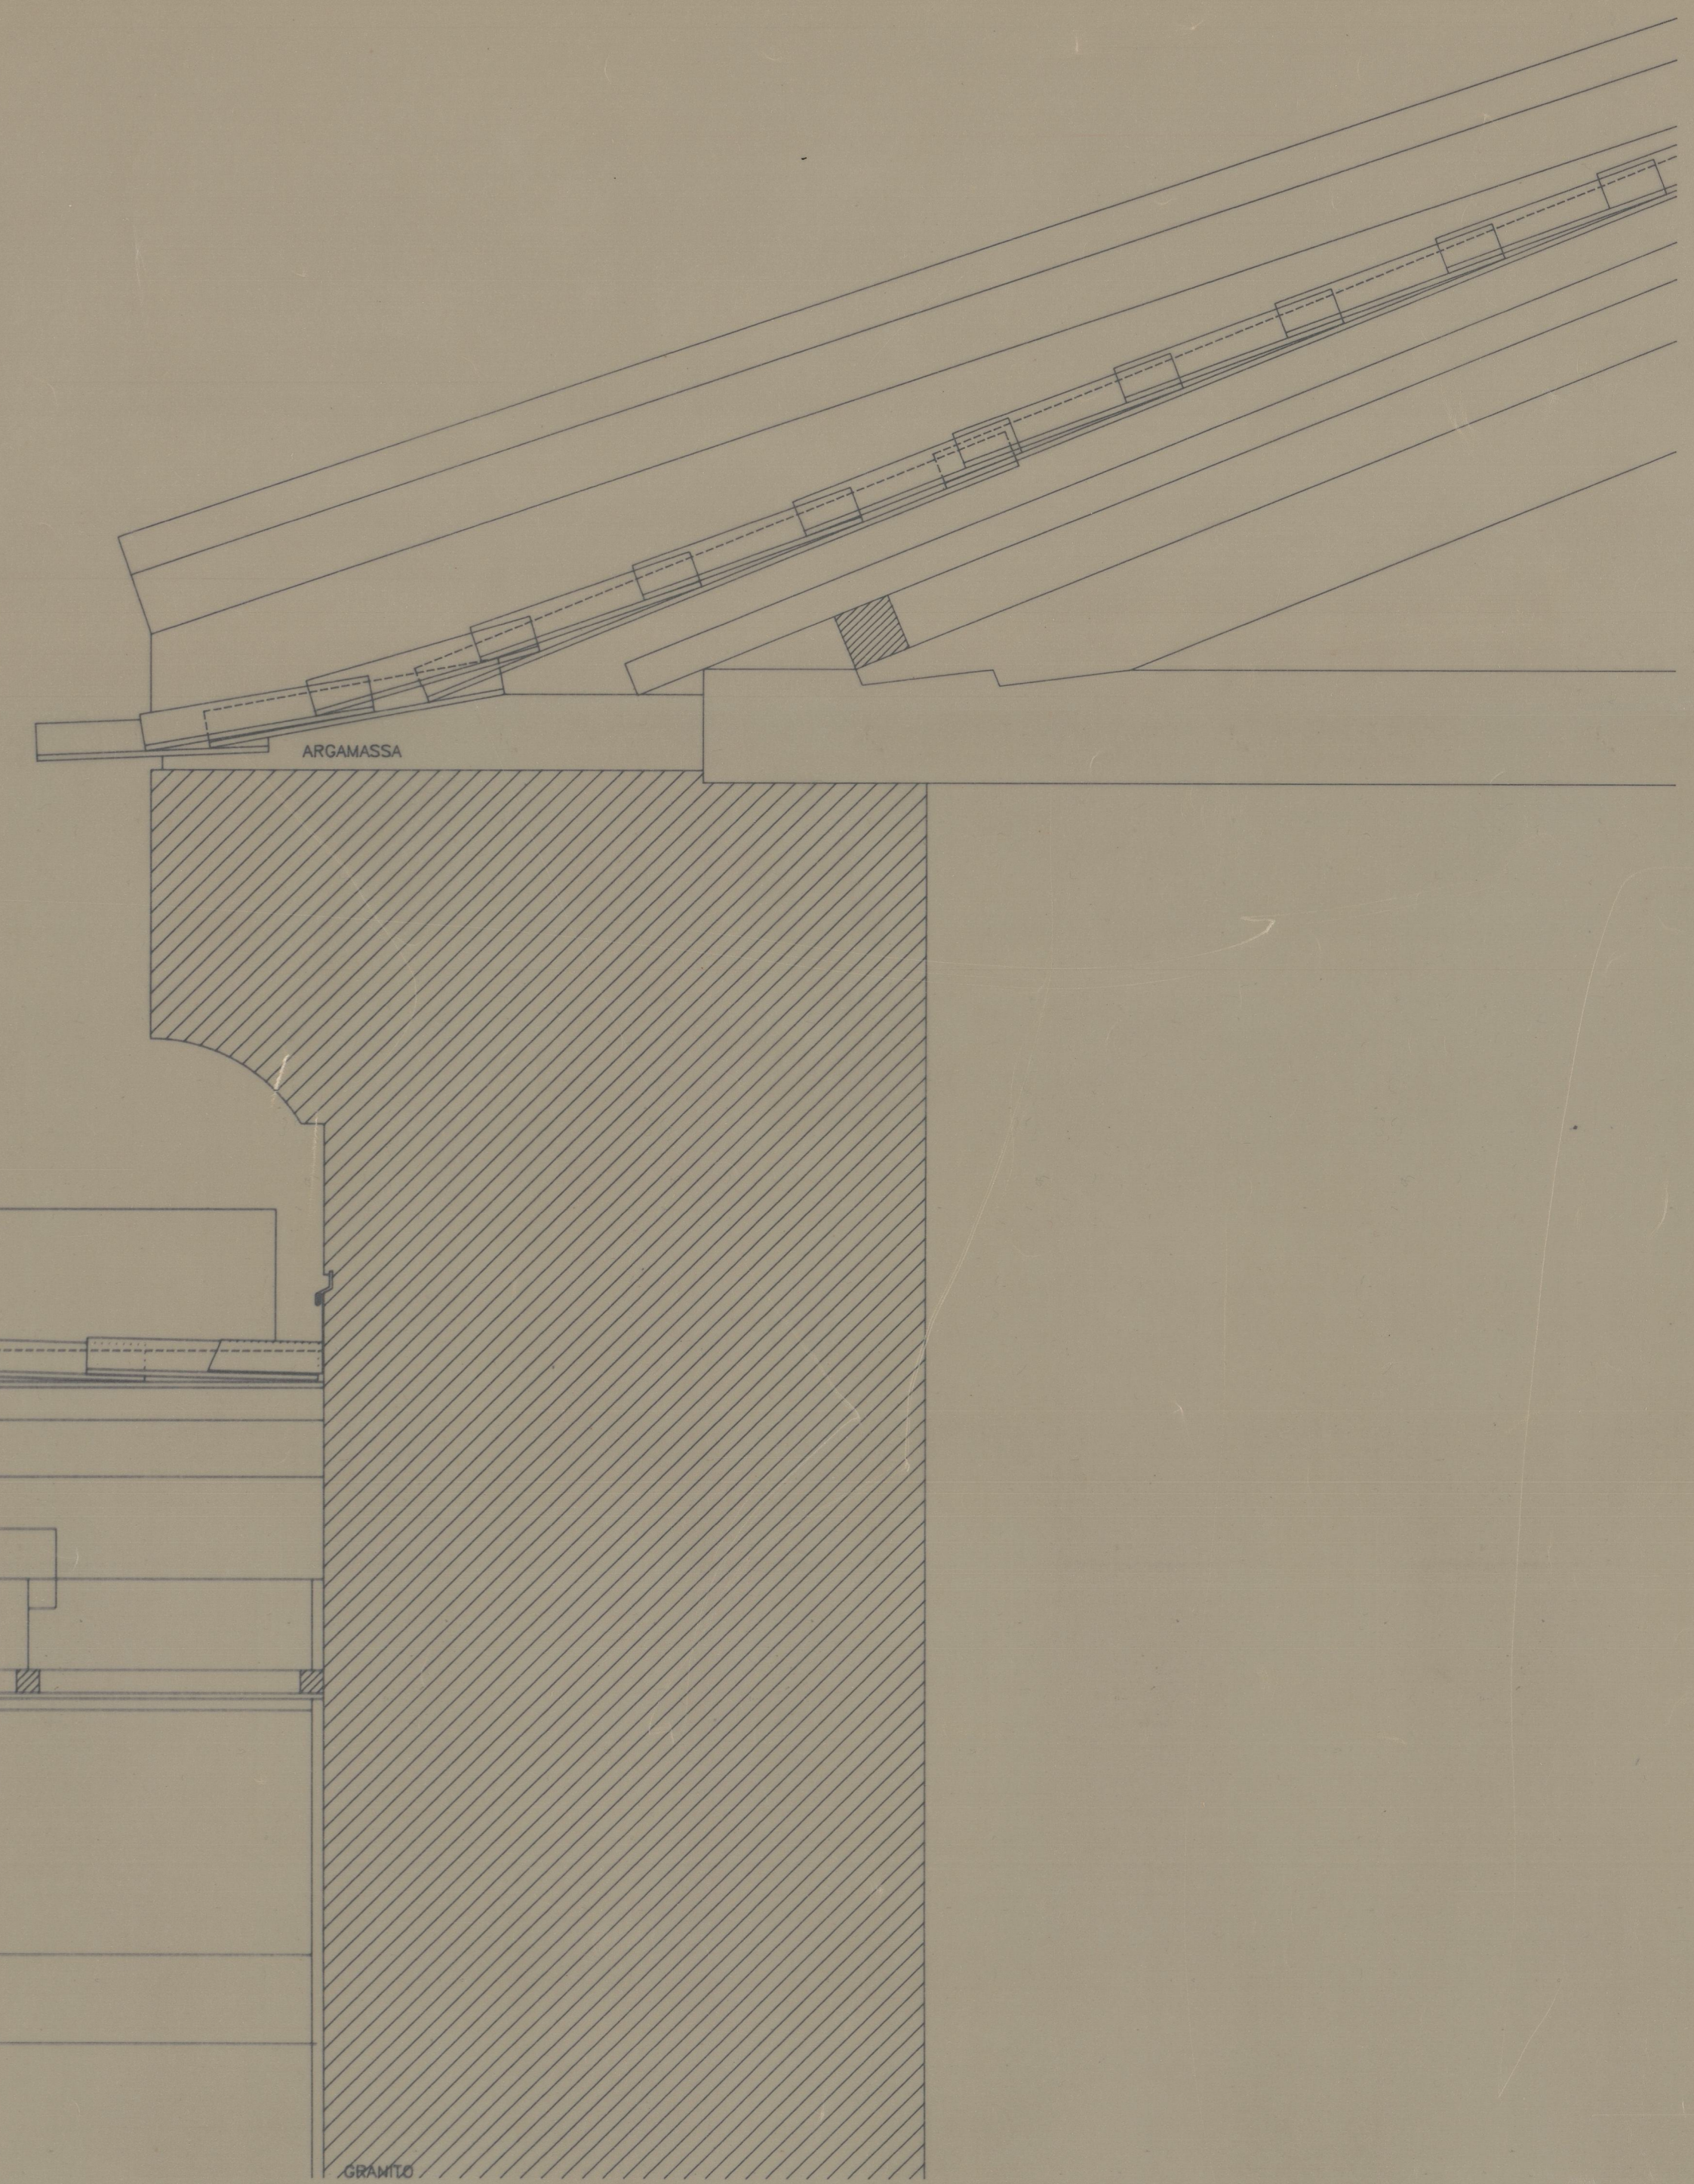

PORMENOR 4

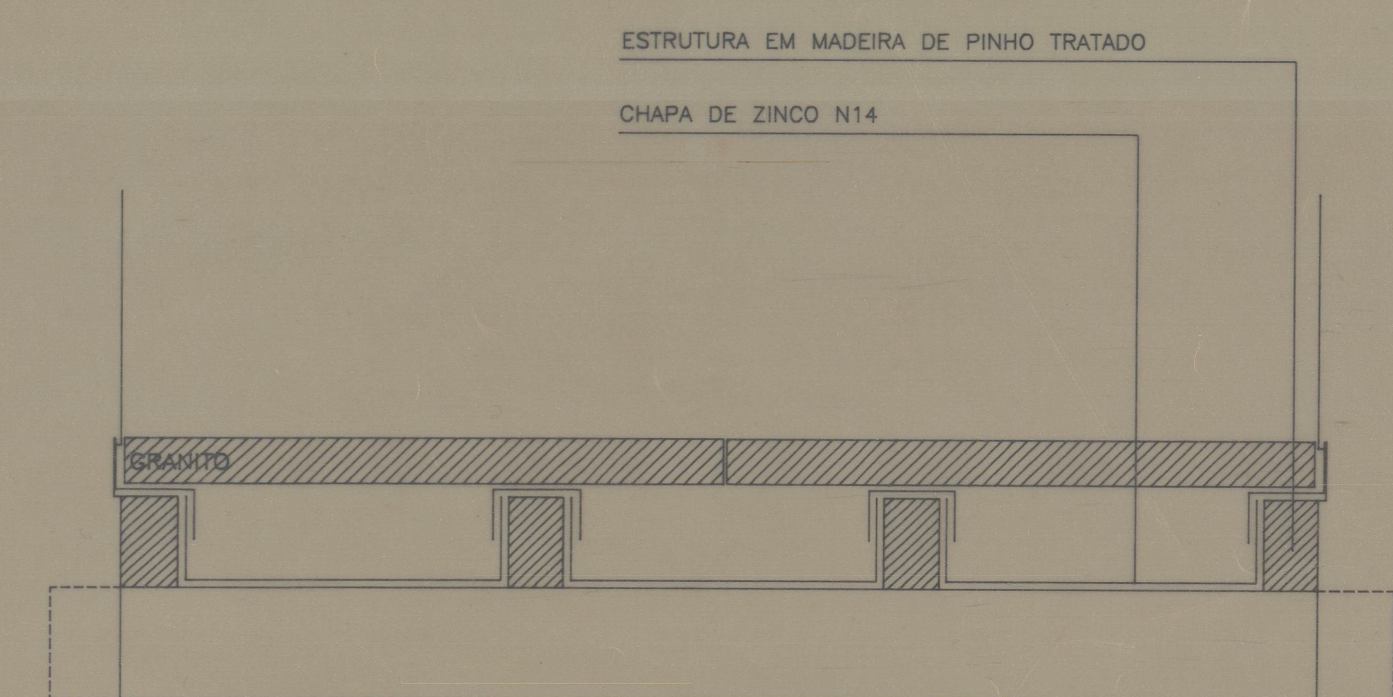

PORMENOR 6

IGREJA MATRIZ DE MEINEDO - LOUSADA	IPPC	001
PROJECTO DE RECUPERAÇÃO E RESTAURO	PROJECTO DE EXECUÇÃO	POR10-4
PORMENORES 1, 2, 3, 4, 5 E 6		ESC. 1:10, 1:2
FRANCISCO CUNHA arquitecto		DEZ. 91

41-4013