


CADEIA DA RELAÇÃO DO PORTO


ESCALA 1:50

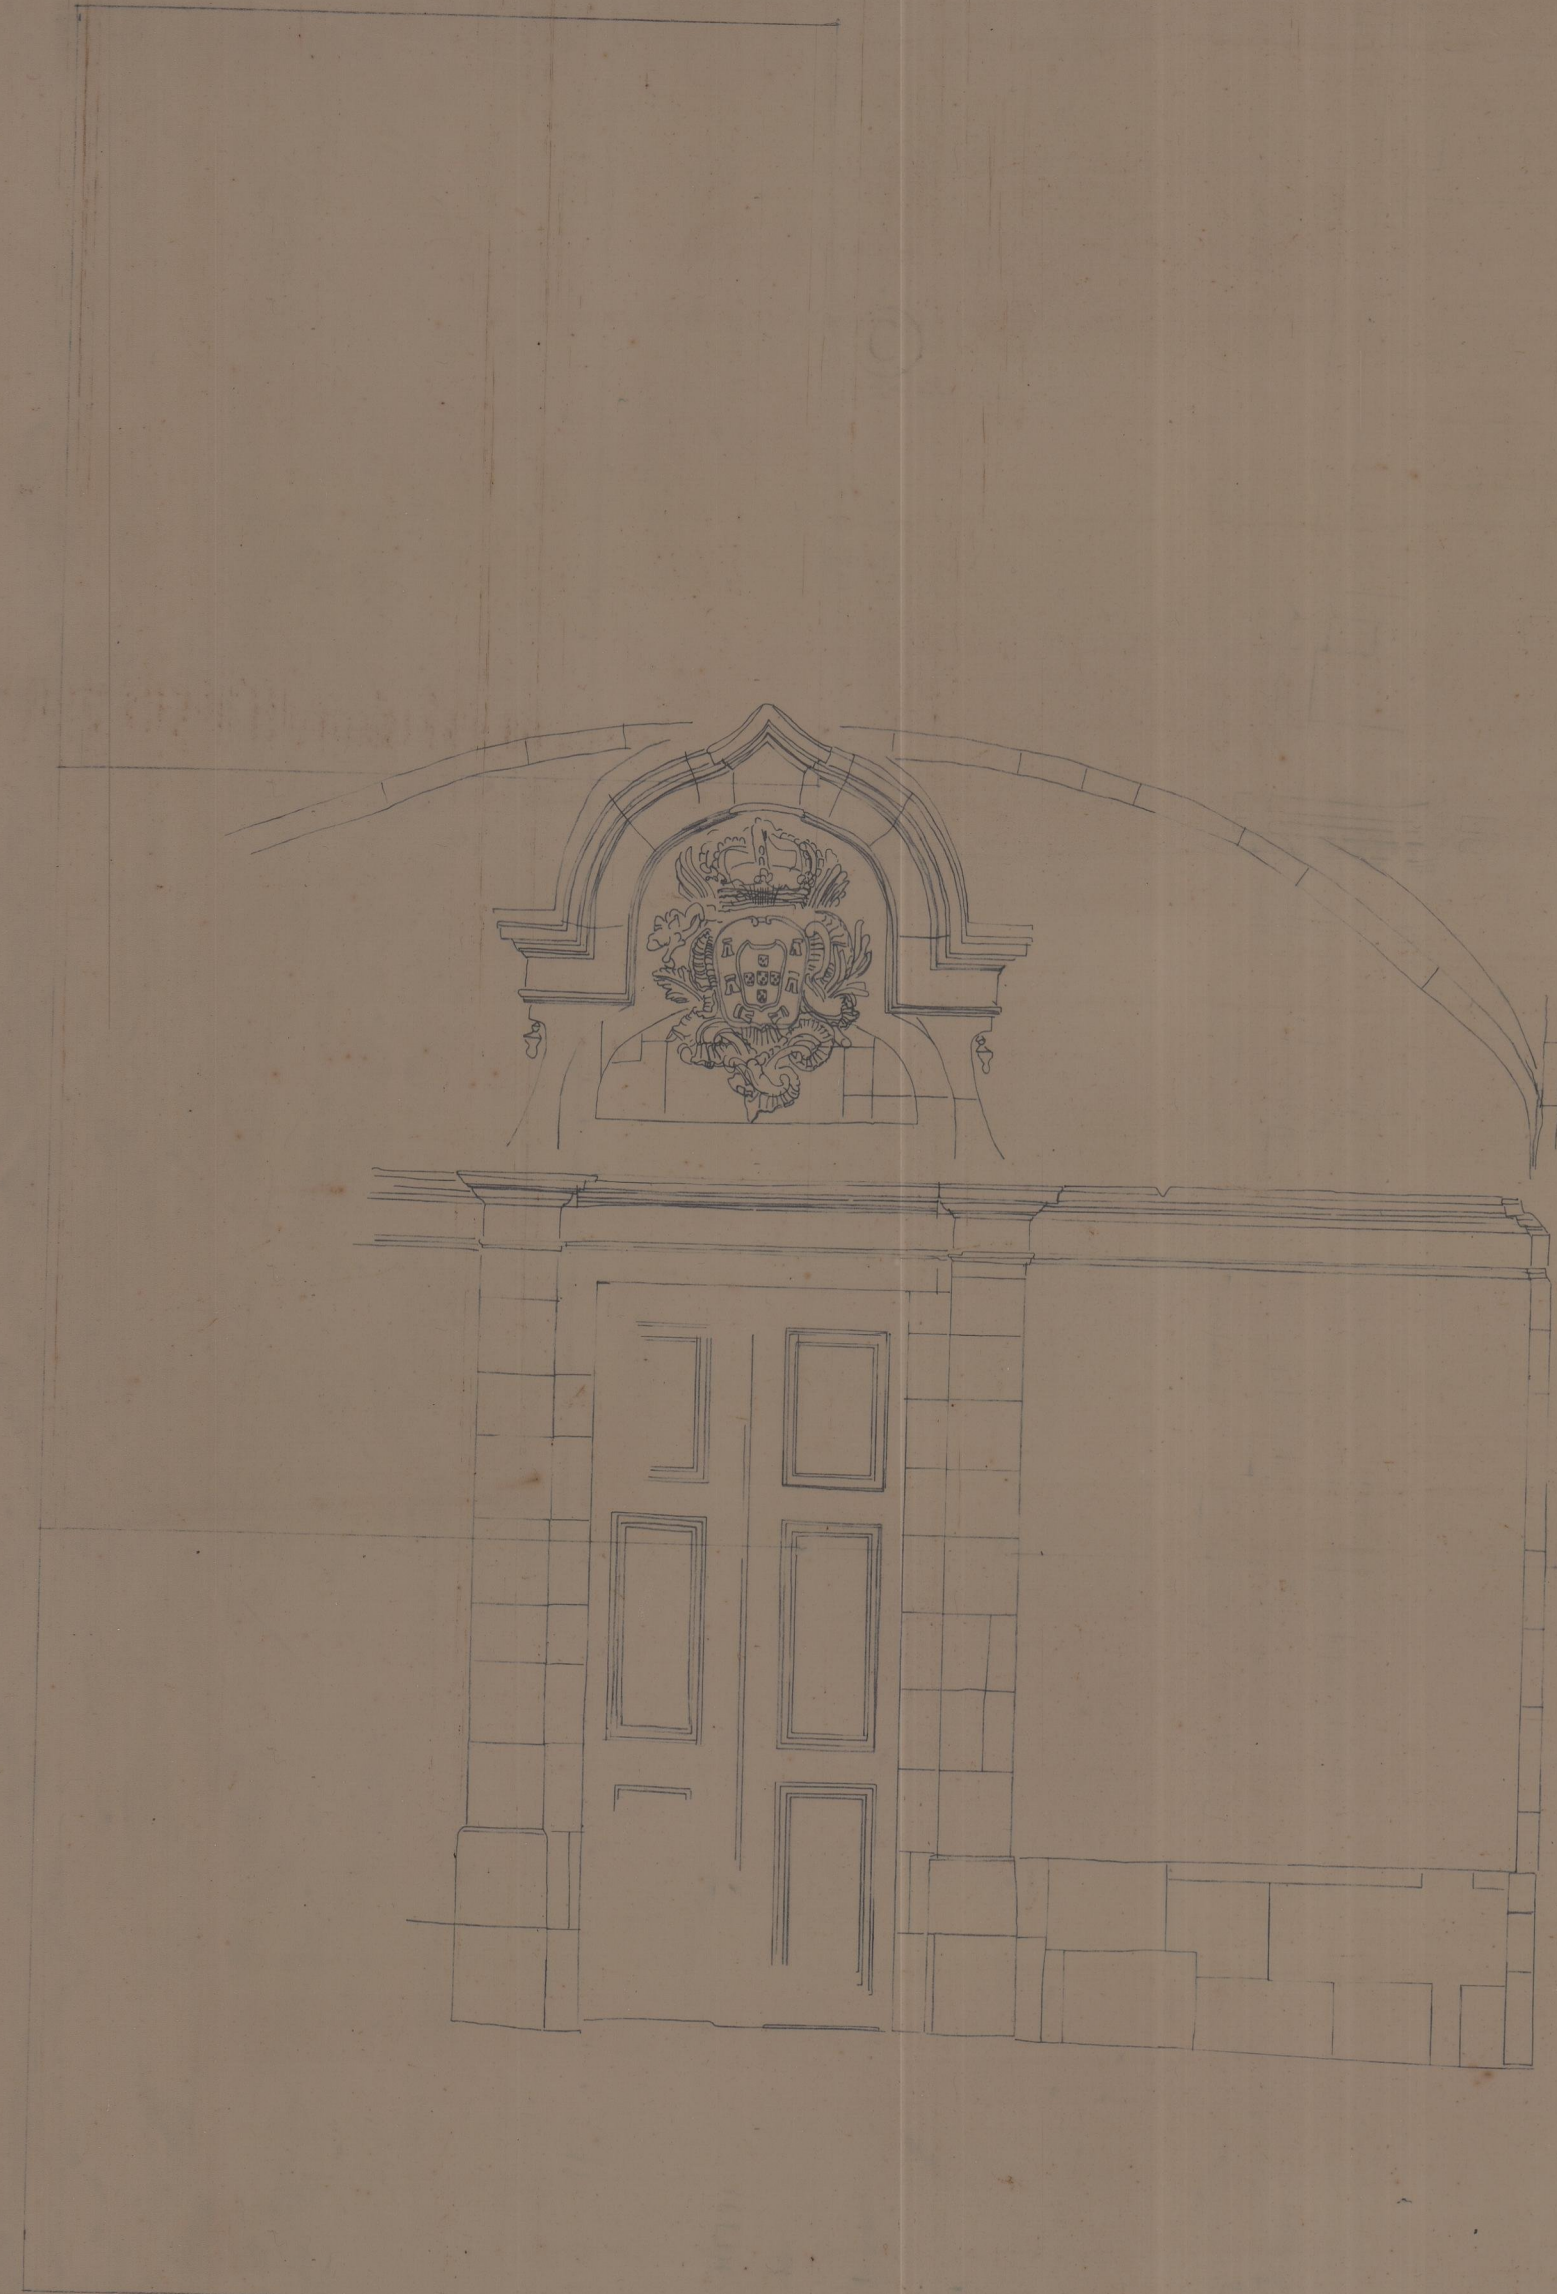


CORTE A A'




CORTE B B' - A A'

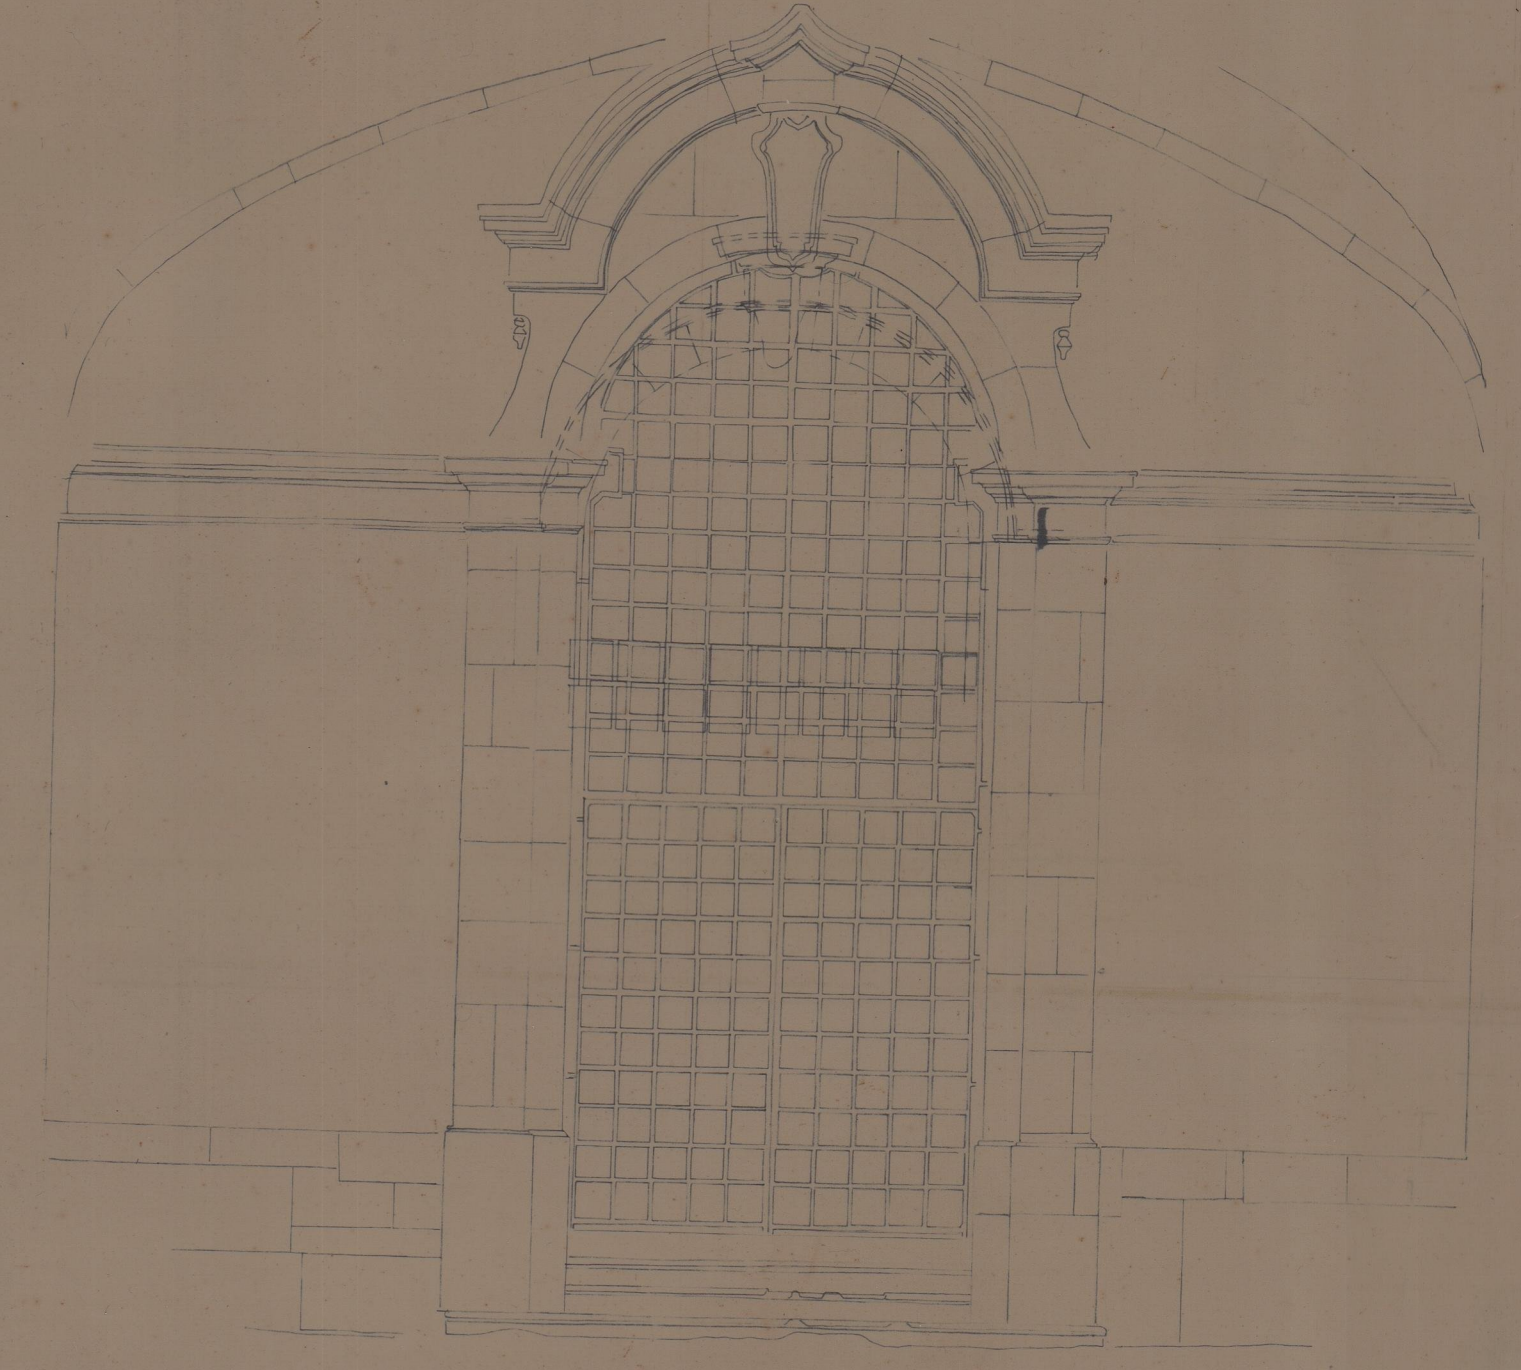

CORTES B B' - A A'

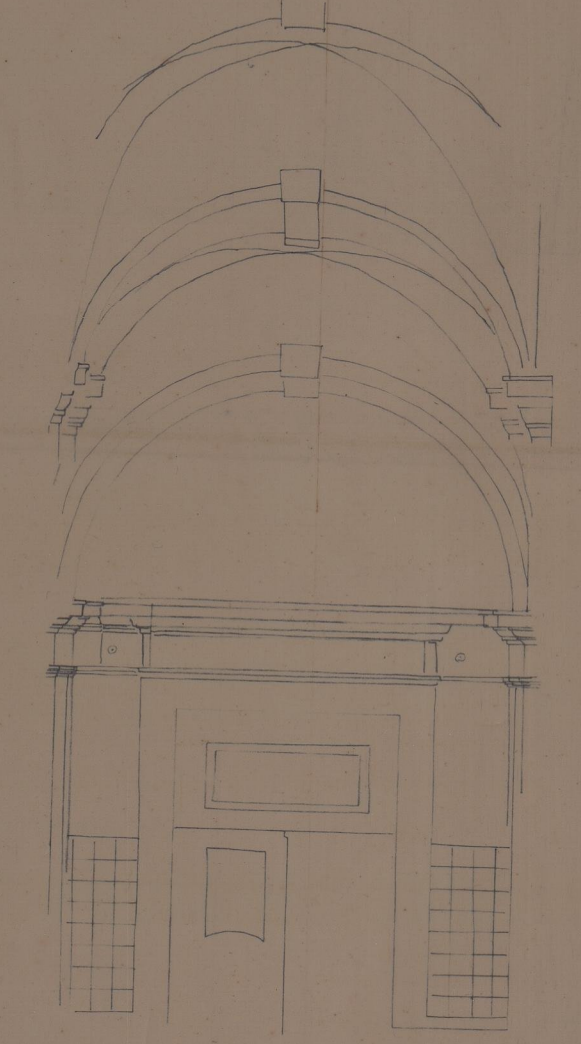

CORTE D D'

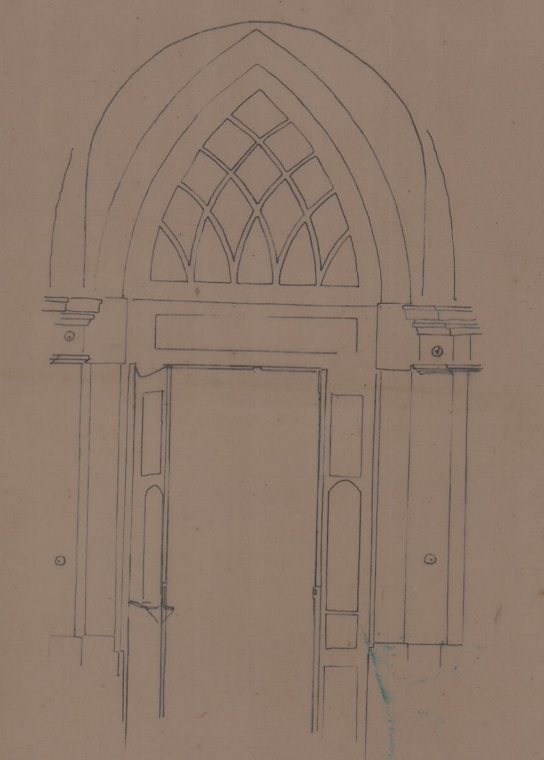

CORTE B B'