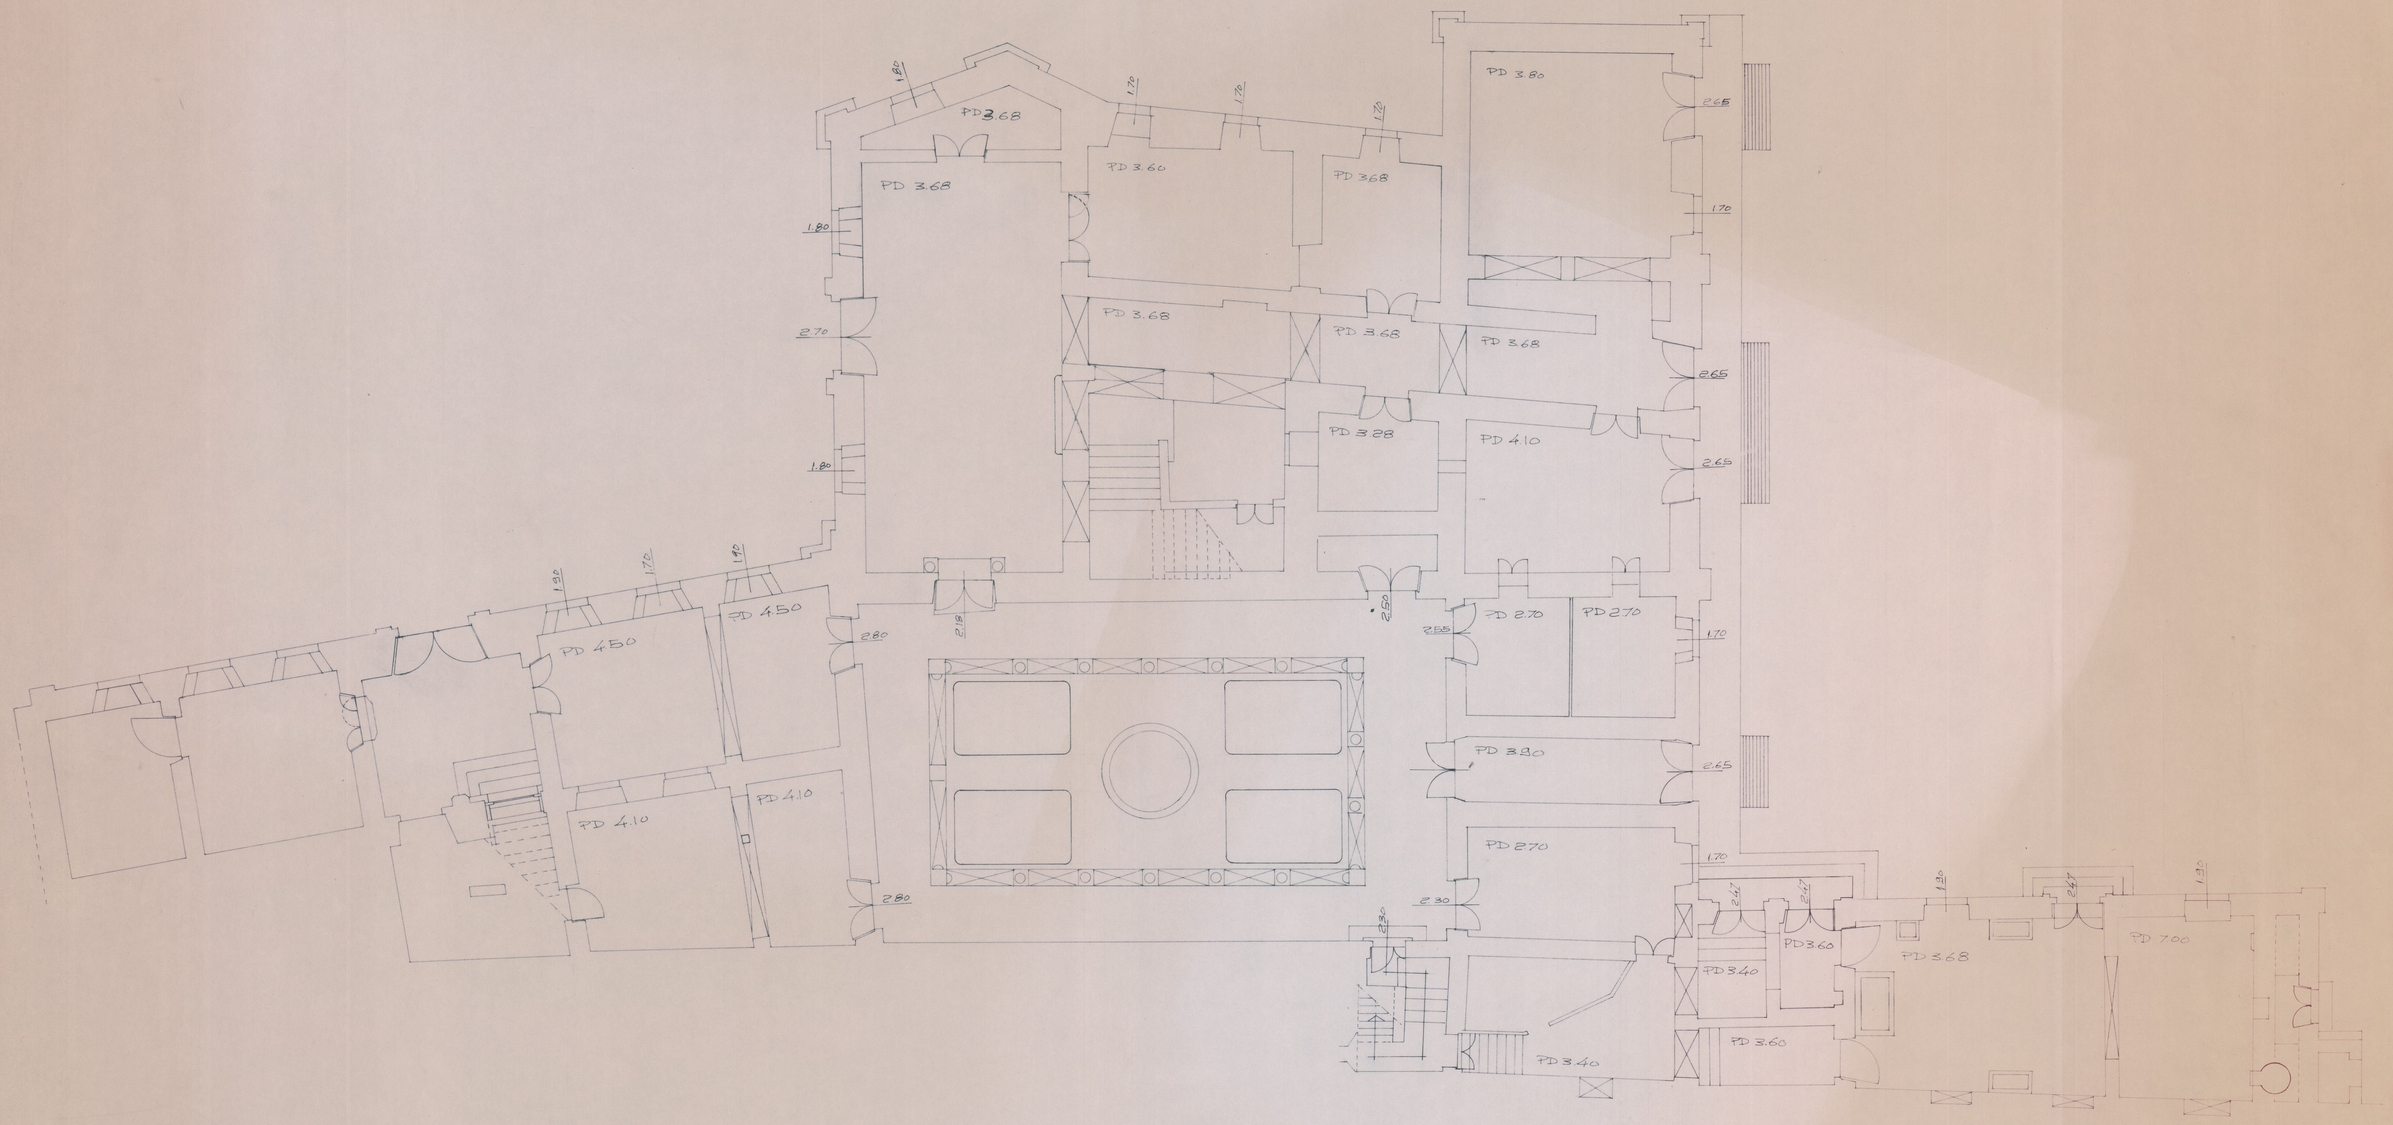

Cfo 264 H
SESC-UA

técnico insc. nº	MUSEU ETNOGRÁFICO, HISTÓRIA E ARTE REGIONAL
	CASA DOS BISCAINHOS BRAGA
	data / obra nº / fl. 1
	escalas 1/100
PISO 1	Atelier Desenho, lda