
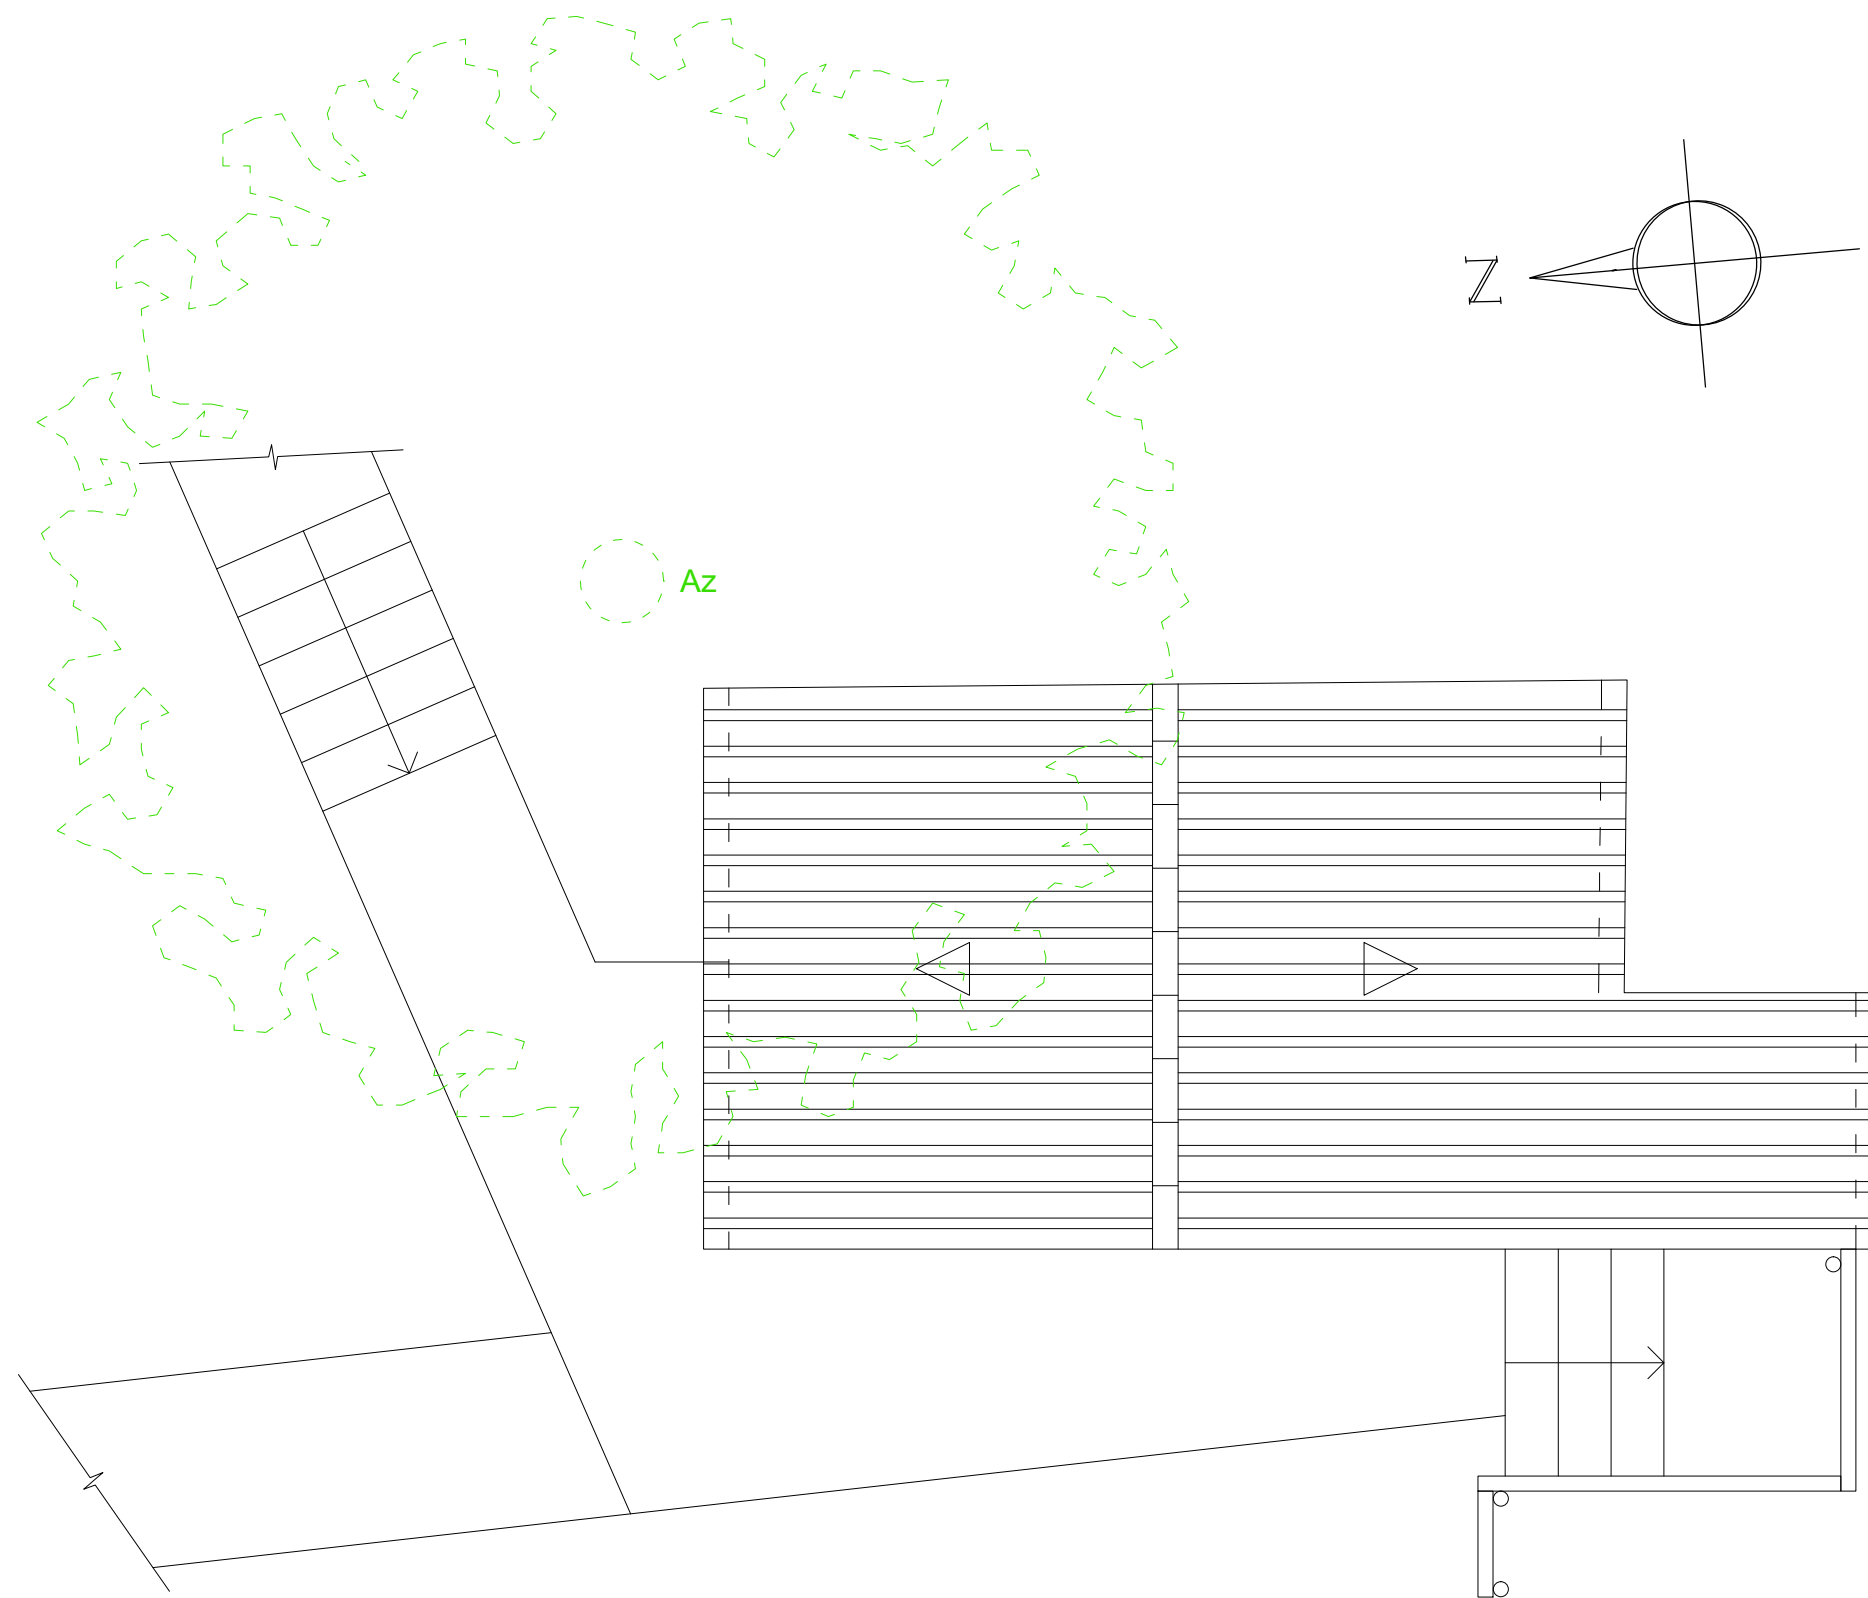



# PLANTA DO PISO

Área Bruta: 24,4 m<sup>2</sup>

 <b>REPÚBLICA PORTUGUESA</b> CULTURA DRC ALENTEJO Direcção Regional de Cultura do Alentejo	MINISTÉRIO DA CULTURA  PROJECTOU  DESENHO António.Leal	EDIFÍCIO <b>GRUTA DO ESCOURAL</b> Montemor-o-Novo, Évora	PROC. 2.05.002
		ESTUDO <b>ANEXO JUNTO À GRUTA</b> LEVANTAMENTO DO EXISTENTE	N. ARQUIVO DRE/2001/07-06/1140 desenho nº <b>01</b>
		CONTEM <b>PLANTA DO PISO</b>	escala: 1:50
			data: MAIO 2018



# PLANTA DE COBERTURA

 <b>REPÚBLICA PORTUGUESA</b> CULTURA DRC ALENTEJO Direcção Regional de Cultura do Alentejo	MINISTÉRIO DA CULTURA  Direcção Regional de Cultura do Alentejo	EDIFÍCIO <b>GRUTA DO ESCOURAL</b> Montemor-o-Novo, Évora	PROC. 2.05.002
		ESTUDO <b>ANEXO JUNTO À GRUTA</b> LEVANTAMENTO DO EXISTENTE	N. ARQUIVO DRE/2001/07-06/1140 desenho nº. <b>02</b>
PROJECTOU  DESENHOU António.Leal	CONTEM <b>PLANTA DE COBERTURA</b>	escala: 1:50	data: MAIO 2018

